


NOTAS

- MEDIDAS E NÍVEIS EM METROS.
- VERIFICAR POSIÇÃO DAS PORTAS E PLARES NO PROJETO ESTRUTURAL.
- VERIFICAR DETALHES CONSTRUTIVOS PERTINENTES NAS PRANCHAS DE DETALHAMENTO.
- EM CASO DE CONFLITO DE INFORMAÇÕES ENTRE O PROJETO GRÁFICO E O MEMORIAL DESCRITIVO, PREVÁLECE A INFORMAÇÃO CONTIDA NOS DESENHOS.
- ALTERAÇÕES NESTE PROJETO SOMENTE COM AUTORIZAÇÃO ESCRITA DO FNDE.

REFERÊNCIAS

- PLANILHA DE QUANTITATIVOS.
- MEMORIAL DESCRITIVO E ESPECIFICAÇÕES TÉCNICAS.

LEGENDA:			
	INDICAÇÃO NÍVEL PLANTA E CORTE		INDICAÇÃO DE VISTAS
	INDICAÇÃO DE CORTES		ESPECIFICAÇÕES DE MATERIAIS
	INDICAÇÃO DE FACHADAS		INDICAÇÃO DE EIXOS
	INDICAÇÃO DE PORTAS E JANELAS		INDICAÇÃO DE ELEMENTOS (BANCADAS, PRATELEIRAS E ETC.)

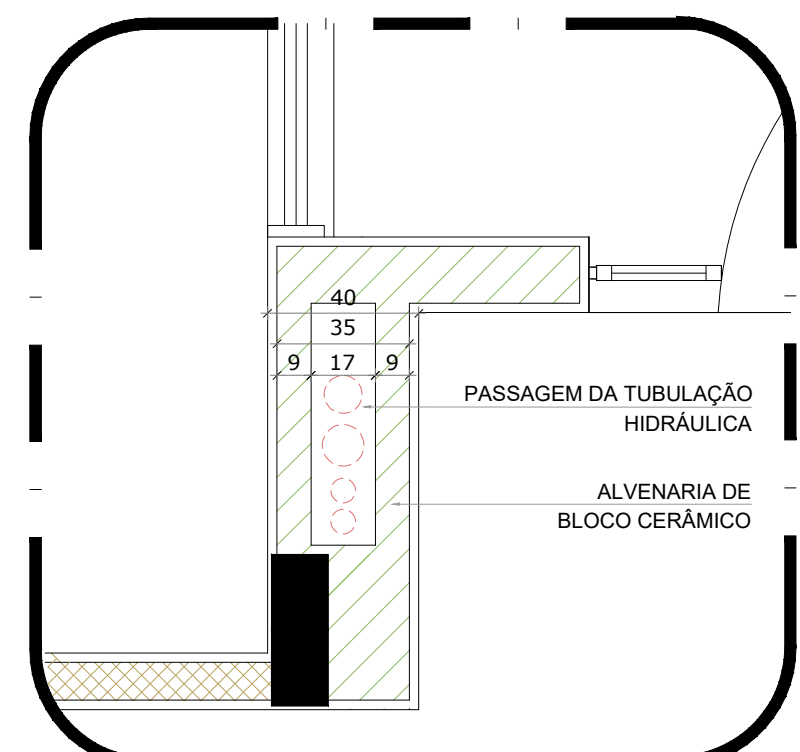

2 DETALHE - SHAFT HIDRÁULICA
ESCALA 1/20

02	JANEIRO/2017	Alteração a NBR 9050/2015; Alteração: quadro de áreas, fechamento frontal, sanitários infantis 1 e 2, altura da plataforma, mobiliário e equipamento, altura das cercas nos sanitários, cor das portas dos sanitários e altura da porta P.M.A.; Acrescimo: do gradil e quadro de cargas no castelo d'água, de duchas higiênicas e escaninhos pré-escola.
01	JULHO/2016	Alteração paredes - shaft para tubulação hidráulica e detalhamento; alteração da altura da plataforma.
Nº	DATA	DESCRIÇÃO
CONTROLE DE REVISÕES		



PROJETO FNDE

PROPRIETÁRIO:	SECRETARIA DE ESTADO DE EDUCAÇÃO DO DISTRITO FEDERAL
ENDEREÇO:	CL. 201 - LOTE A1 - SANTA MARIA
MUNICÍPIO:	UF: BRASÍLIA - DF

PROPRIETÁRIO:	SECRETARIA DE ESTADO DE EDUCAÇÃO DO DF
AUTOR DO PROJETO:	VIVIAN MAURER BORTOLOTTI
CAU:	A47733-8

RESP. TÉCNICO:	CREA:
CAP/ADM:	SED/

SECRETARIA DE ESTADO DE EDUCAÇÃO DO DF
DIRETORIA DE ARQUITETURA
GERÊNCIA DE ELABORAÇÃO DE PROJETOS
O PROJETO DE ARQUITETURA ATENDE A LEGISLAÇÃO EM VIGOR PARA AS ETAPAS DE PROJETO

CBDF

OBSERVAÇÕES: PROJETO EXECUTIVO

PROINFÂNCIA - PROJETO TIPO 1 (PROJETO PRÓPRIO)
PROJETO DE ARQUITETURA

COORDENAÇÃO	COEST - Coordenação Geral de Infraestrutura Educacional	PLANTA BAIXA	ARQ
REVISÃO	R-01	ESCALA	INDICAÇÃO
FORMATO		DATA EMISSÃO	PRANCHAS
		MAIO/2017	01/36

1 PLANTA BAIXA
ESCALA 1/75

LEGENDA DE PORTAS - PORTAS EM MADEIRA COM PINTURA			
REF.	Dimensões (cm)	Quantidade	TIPO
01	70 x 210	10	01 folha - de abert. com chapa metálica
02	80 x 210	05	02 folhas - de abert. com chapa metálica
03	80 x 210	04	01 folha - de abert. com chapa metálica
04	80 x 210	04	01 folha - de abert. com chapa metálica
05	80 x 210	04	01 folha - de abert. com chapa metálica
06	80 x 210	04	01 folha - de abert. com chapa metálica
07	80 x 210	04	01 folha - de abert. com chapa metálica
08	80 x 210	04	01 folha - de abert. com chapa metálica
09	80 x 210	04	01 folha - de abert. com chapa metálica
10	80 x 210	04	01 folha - de abert. com chapa metálica

LEGENDA DE PORTAS - PORTAS DE ALUMÍNIO			
REF.	Dimensões (cm)	Quantidade	TIPO
01	100 x 210	01	01 folha - de abert. com vidro
02	80 x 210	01	01 folha - de abert. com vidro
03	160 x 210	02	02 folhas - de abert. com vidro
04	400 x 210 x 55	12	04 folhas - de abert. com vidro e sandália superior fixa
05	240 x 210	01	01 folha - de abert. com vidro
06	120 x 170	02	02 folhas - de abert. com vidro
07	160 x 210	01	02 folhas - de abert. com vidro

LEGENDA DE PORTAS - PORTAS DE VIDRO			
REF.	Dimensões (cm)	Quantidade	TIPO
01	175 x 230	01	02 folhas - de abert. com sandália superior fixa
02	175 x 110 x 230 x 55	01	02 folhas - de abert. com sandália superior fixa

LEGENDA DE PORTÕES - PORTÕES METÁLICOS			
REF.	Dimensões (cm)	Quantidade	TIPO
01	150 x 210	02	02 folhas - de abert.
02	120 x 200	02	01 folha - de abert.
03	120 x 200	01	01 folha - de abert. 180°
04	100 x 35 x 220	01	com chapa metálica
05	100 x 35 x 90	06	Solário e castelo d'água

LEGENDA DE JANELAS - JANELAS ALUMÍNIO			
REF.	Dimensões (cm)	Quantidade	TIPO
01	70 x 120	02	01 folha - de abert.
02	110 x 145	02	01 folha - de abert.
03	140 x 115	02	01 folha - de abert.
04	140 x 145	02	01 folha - de abert.
05	200 x 108 - 128	2,38	01, 2,38 - 82 x 102 cm - fixo
06	210 x 90	1,05	02, 2,10 - 215 cm - maxilar
07	210 x 90	1,05	02, 2,10 - 215 cm - maxilar
08	210 x 100	2,10	03, 2,10 - 165 cm - maxilar
09	210 x 100	2,10	03, 2,10 - 165 cm - maxilar
10	140 x 150	2,10	01, 2,10 - 115 cm - maxilar
11	140 x 175	1,05	02, 2,10 - 165 cm - maxilar
12	420 x 60	2,10	04, 2,10 - 215 cm - maxilar
13	420 x 150	6,30	02, 12,60 - 115 cm - maxilar
14	560 x 100	8,40	02, 16,80 - 165 cm - maxilar
15	560 x 150	8,40	02, 16,80 - 115 cm - maxilar
16	160 x 165	1,98	04, 3,96 - 150 cm - fixo

PARA OS PORTÕES E GRADIS METÁLICOS - VER AMPLIAÇÃO E DETALHES ESPECÍFICOS - TIPO ARQ-PLR-17-RS0

LEGENDA			
COBOSOS - CB			
01	CONCRETO ARMADO (L.A.M.F.)	2,52	2,52 m ² - PAINEL HALL
DIVISÓRIAS - DV			
01	GRANITO CINZA ANDORRINA - esp. 2 cm	2,024.851	1.945.500x3.00 m e 1.154.750x2.70 m - COZINHA
02	GRANITO CINZA ANDORRINA - esp. 2 cm	0,754.893x3.00 m	COZINHA - apoio
03	VIDRO JATEADO 10mm - 2 POLHAS FIXAS (0,85x2.70 (L.A.V.) - ALIMENTAÇÃO	2,484.550x3.00 m	REFEITÓRIO
04	GRANITO CINZA ANDORRINA - esp. 2 cm	2,484.550x3.00 m	VEST. FUNC. MAC. E FEM.
05	GRANITO CINZA ANDORRINA - esp. 2 cm	0,854.550x3.00 m	D.M.L.
06	GRANITO CINZA ANDORRINA - esp. 2 cm	1,004.400x3.00 m	ROUPARIA
07	BANCO EM ALVENARIA E ASSENTO EM CONCRETO PRE-MOLDADO - 2x (0,4x1.55x0,45m) - HALL	0,4x1.55x0,45m	HALL
08	BANCO EM ALVENARIA E ASSENTO EM CONCRETO PRE-MOLDADO - 2x (0,4x1.55x0,45m) - VARANDA	0,4x1.55x0,45m	VARANDA
09	BANCO EM GRANITO CINZA ANDORRINA Esp.2cm - 2x (0,4x1.55x0,45m) - SANTUÁRIOS INFANTES 3 E 4	0,4x1.55x0,45m	SANTUÁRIOS INFANTES 3 E 4
10	BANCO EM GRANITO CINZA ANDORRINA Esp.2cm - 2x (0,4x1.55x0,45m) - SANTUÁRIOS INFANTES 1 E 2	0,4x1.55x0,45m	SANTUÁRIOS INFANTES 1 E 2
BANCADAS - BT			
01	BANCO EM ALVENARIA E ASSENTO EM CONCRETO PRE-MOLDADO - 0,4x2.55x0,45m - HALL	0,4x2.55x0,45m	HALL
02	GRANITO CINZA ANDORRINA - esp. 2 cm	1,704.500x3.00 m	LAVANDERIA
03	GRANITO CINZA ANDORRINA - esp. 2 cm	1,704.500x3.00 m	LAVANDERIA
* VER AMPLIAÇÕES E DETALHES ESPECÍFICOS

ESCANINHOS - E'C'			
01	MFDF REV. COM LAMINADO MELAMINÓ BRANCO - esp.2mm x 2m - CREDESSE E II		
02	MFDF REV. COM LAMINADO MELAMINÓ BRANCO - esp.2mm x 2m - CREDESSE I		
03	MFDF REV. COM LAMINADO MELAMINÓ BRANCO - esp.2mm x 2m - CREDESSE III		
04	MFDF REV. COM LAMINADO MELAMINÓ BRANCO - esp.2mm x 2m - SALA MULTUSO		
05	MFDF REV. COM LAMINADO MELAMINÓ BRANCO - esp.2mm x 2m - PRÉ-ESCOLA 1 e 3		
06	MFDF REV. COM LAMINADO MELAMINÓ BRANCO - esp.2mm x 2m - PRÉ-ESCOLA 2 e 4		
PRATELEIRA - P'T			
01	GRANITO CINZA ANDORRINA - esp.2mm x 2m - (2,30x1,90x0,30m) - COZINHA		
02	GRANITO CINZA ANDORRINA - esp.2mm x 2m - (2,30x1,90x0,30m) - COZINHA		
184	GRANITO CINZA ANDORRINA - esp.2		