




2 SANITÁRIOS PNE ADULTO FEM. E MASC.
ESCALA 1/25

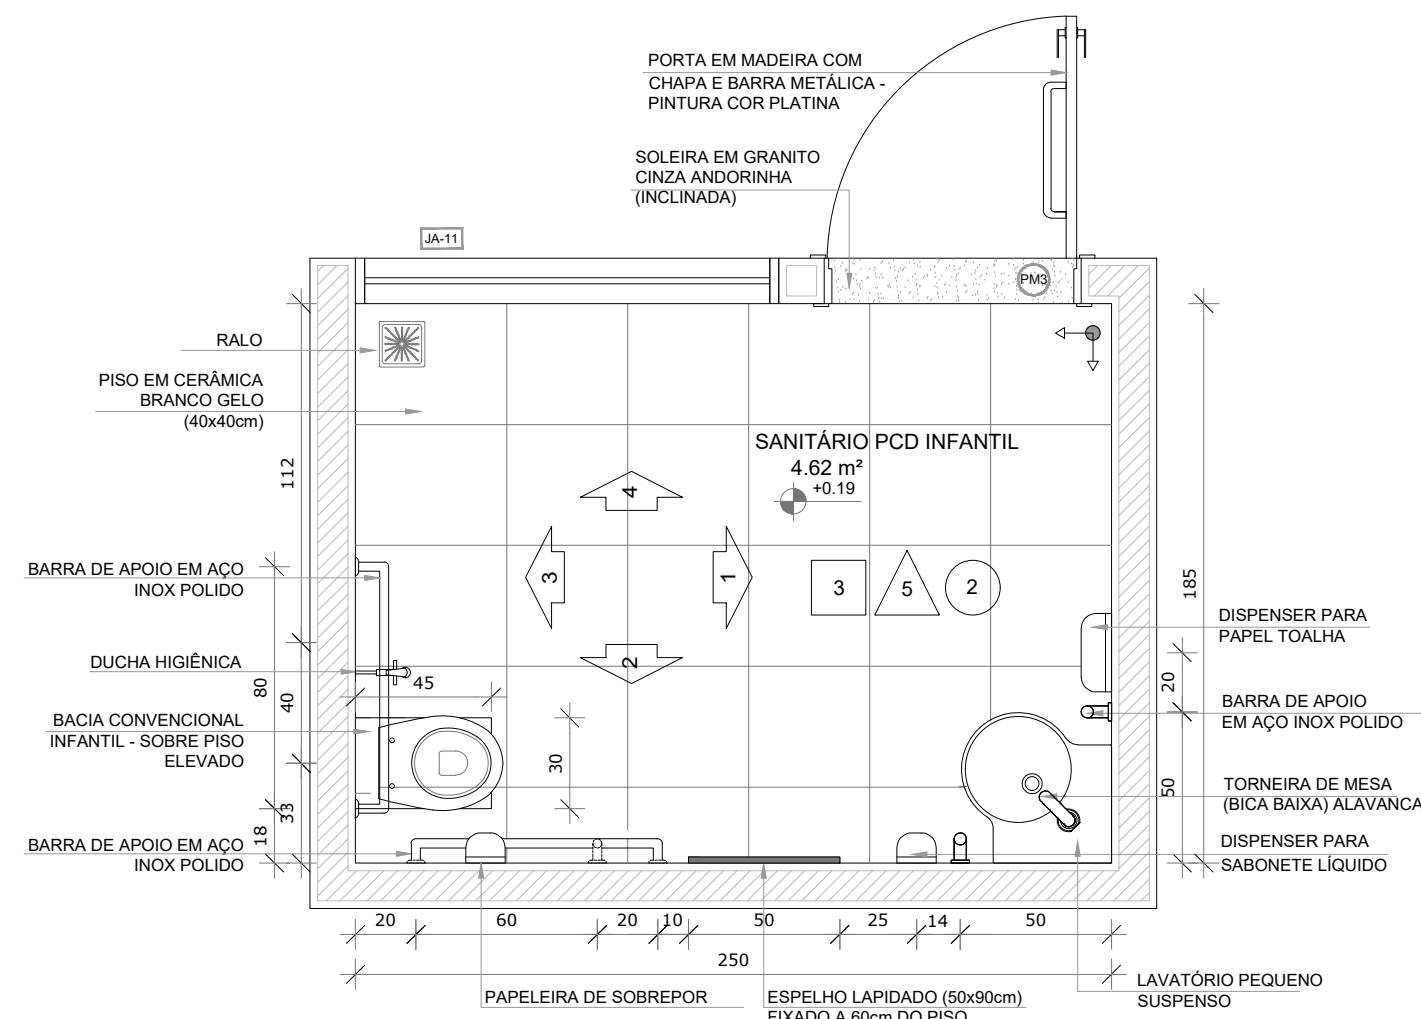


PLANTA BAIXA

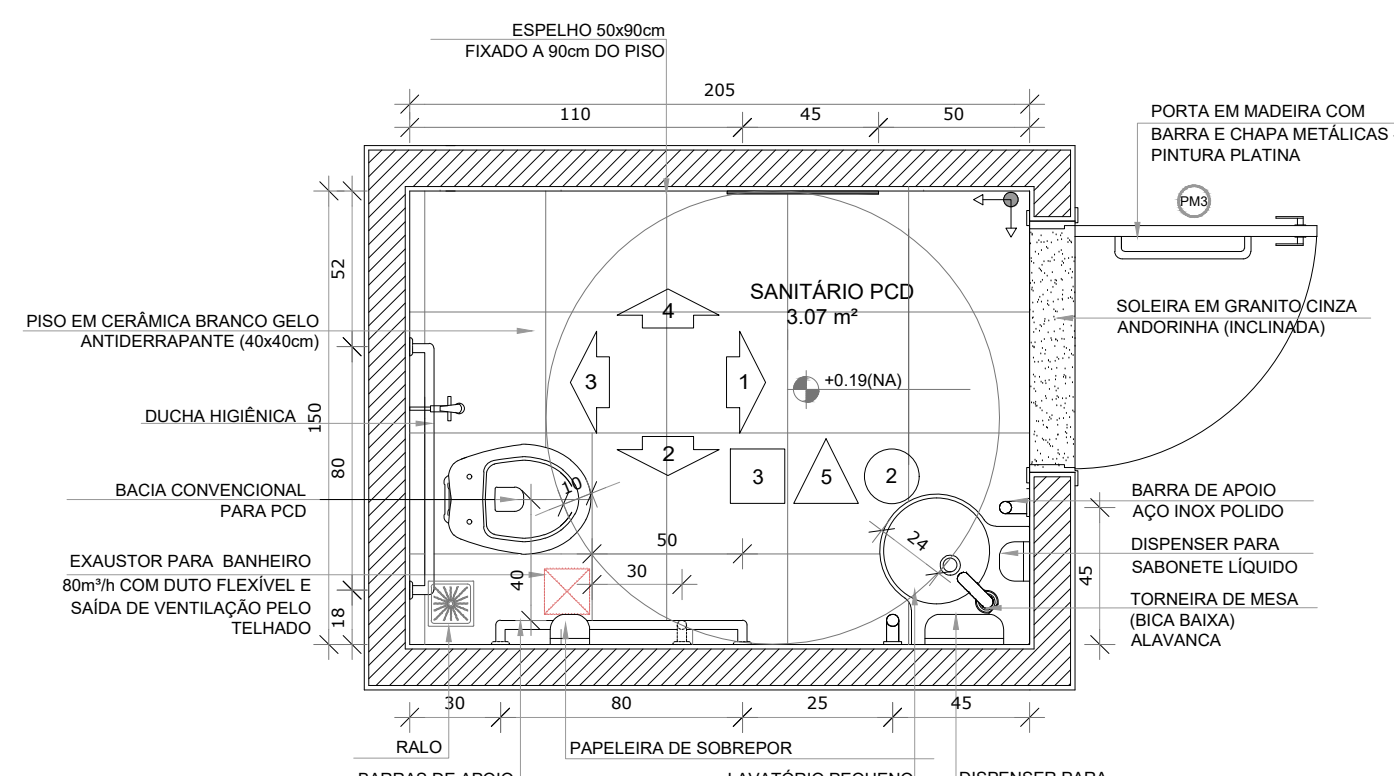


PLANTA BAIXA

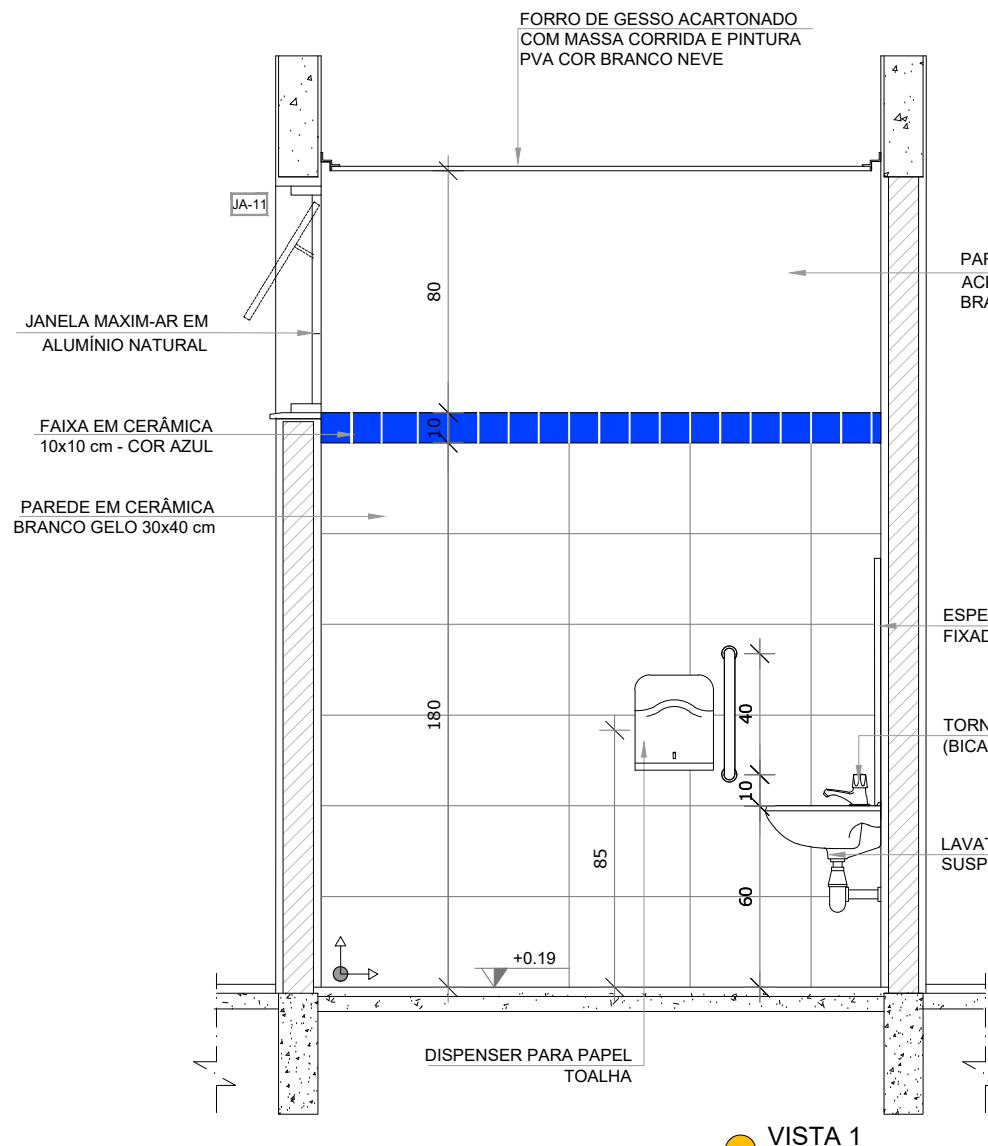


VISTA 1

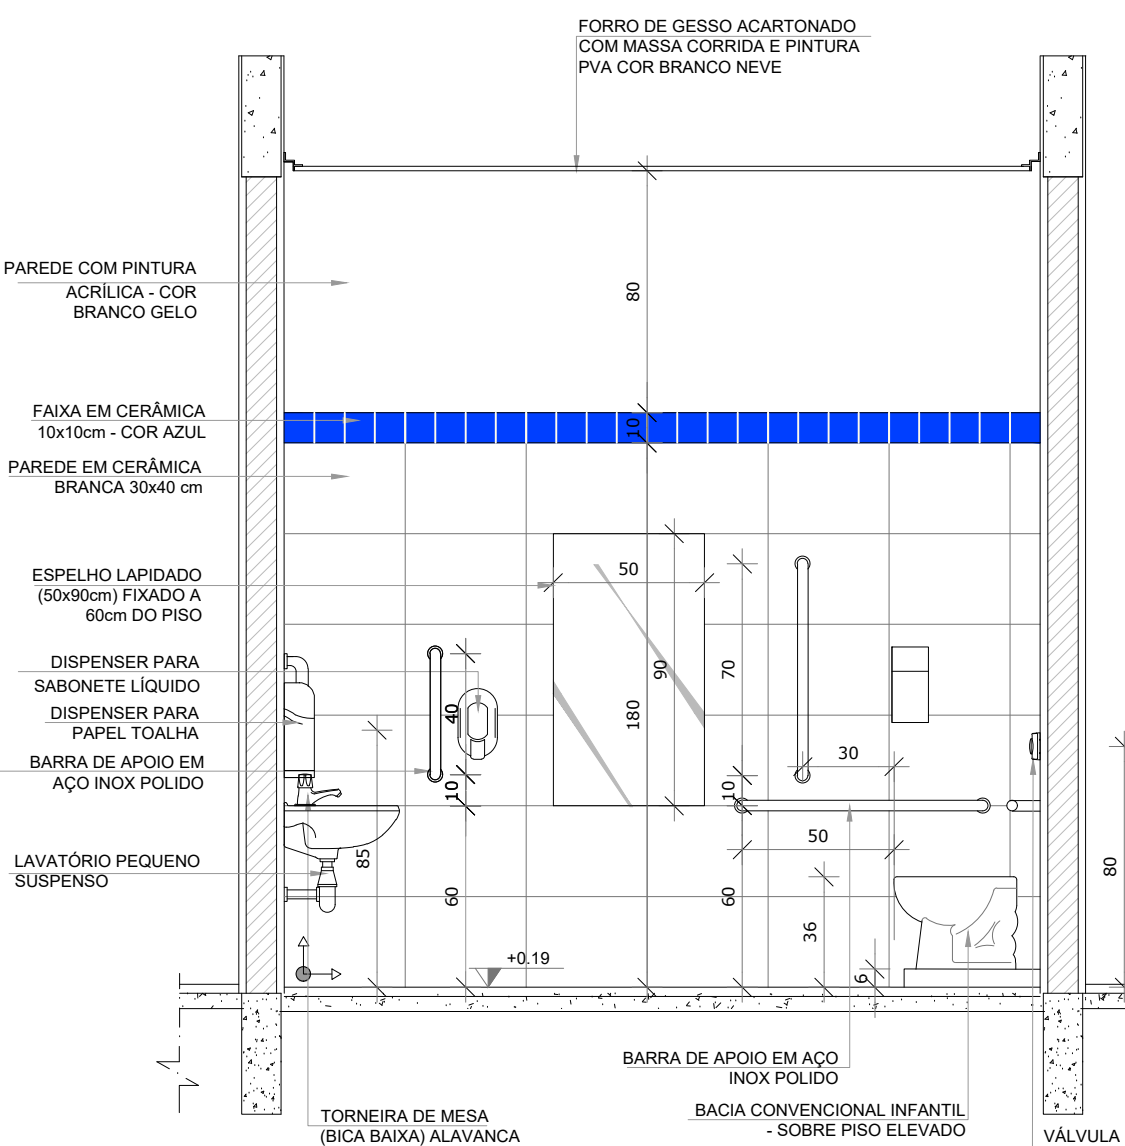


VISTA 2

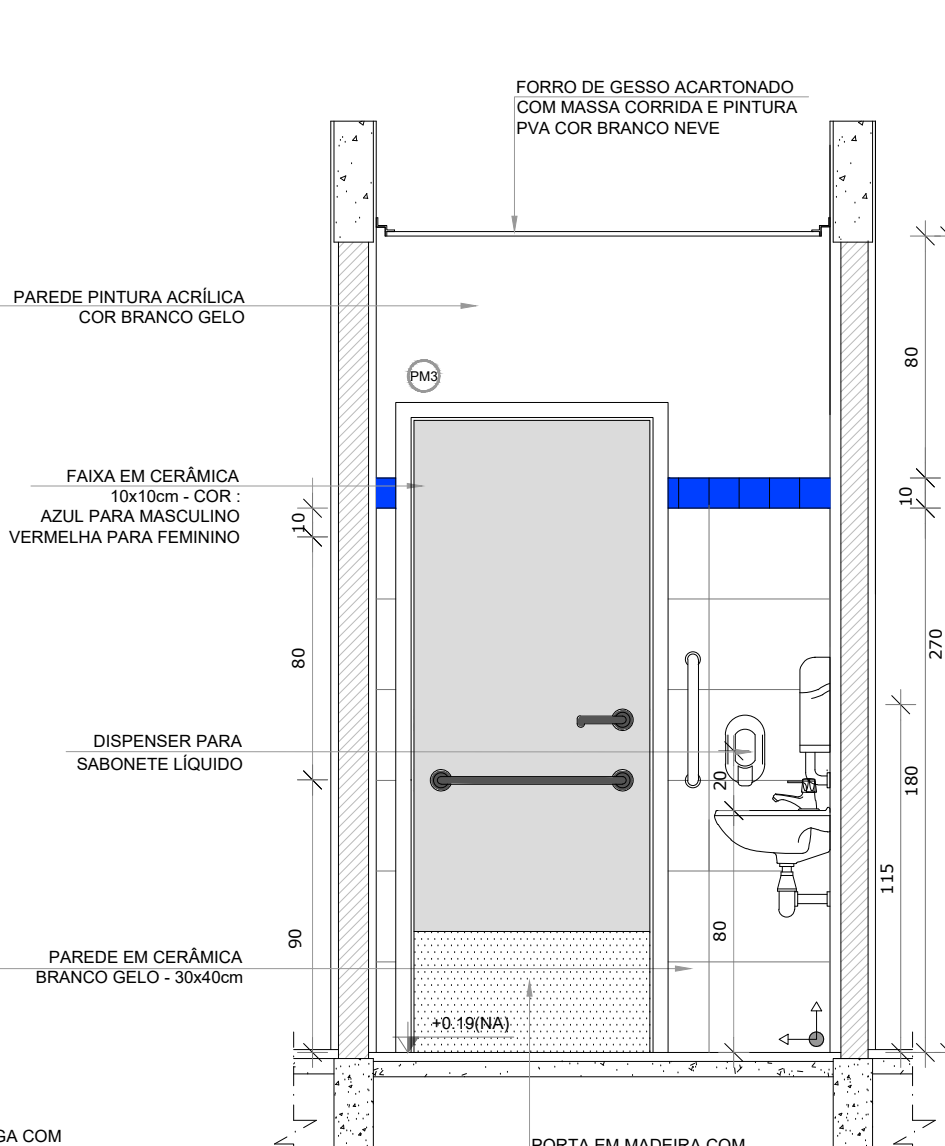


VISTA 1

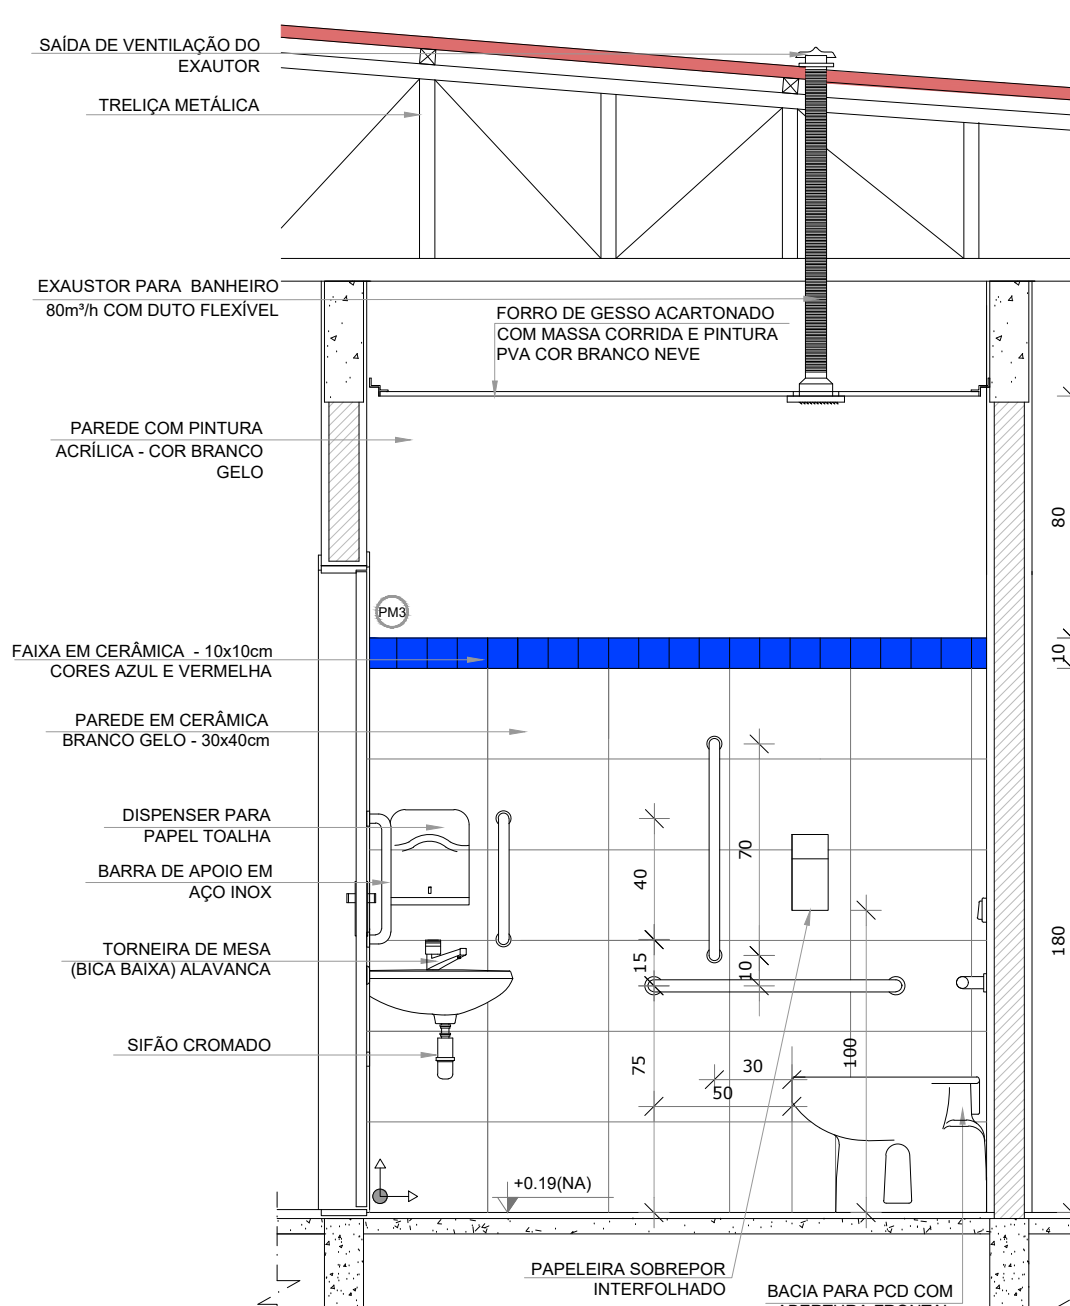


VISTA 2

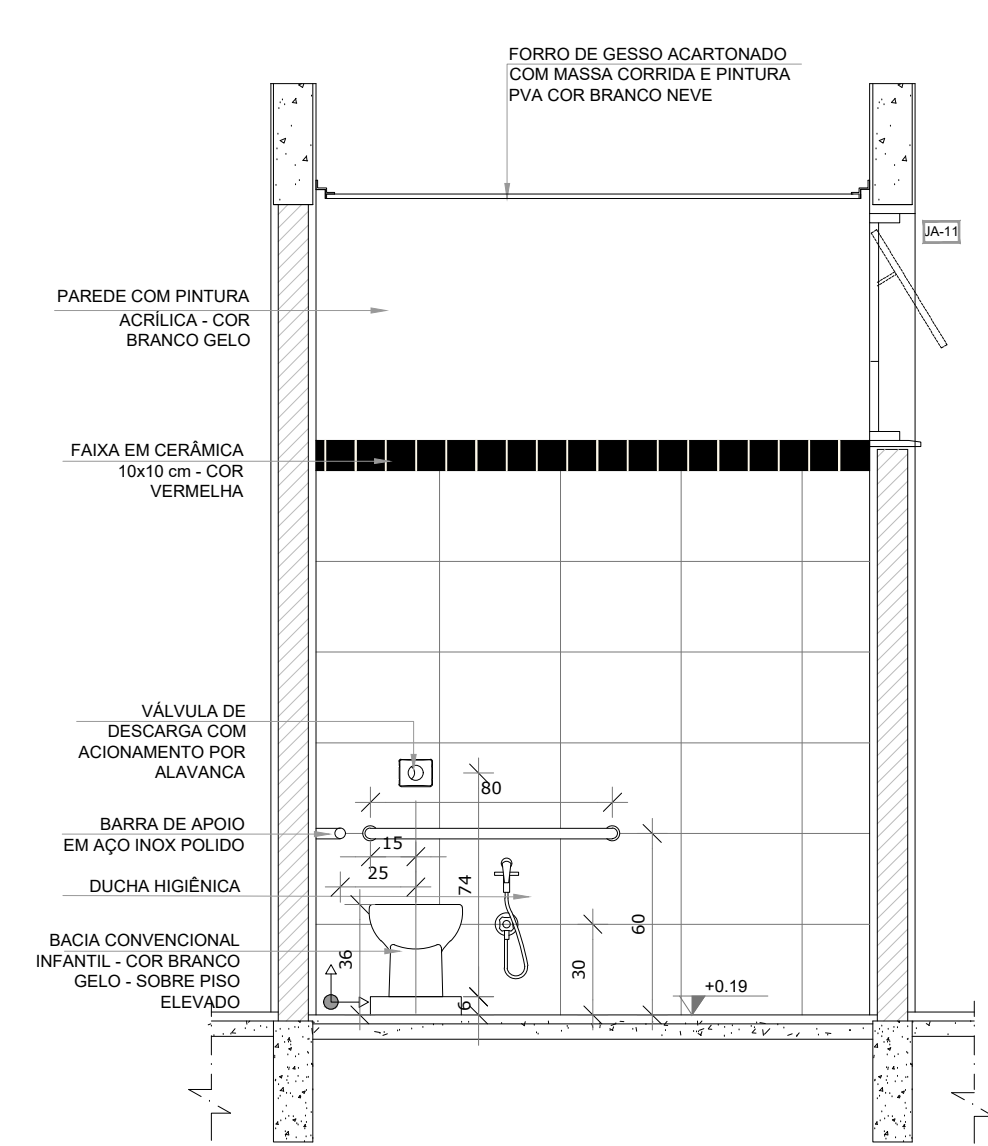


VISTA 3

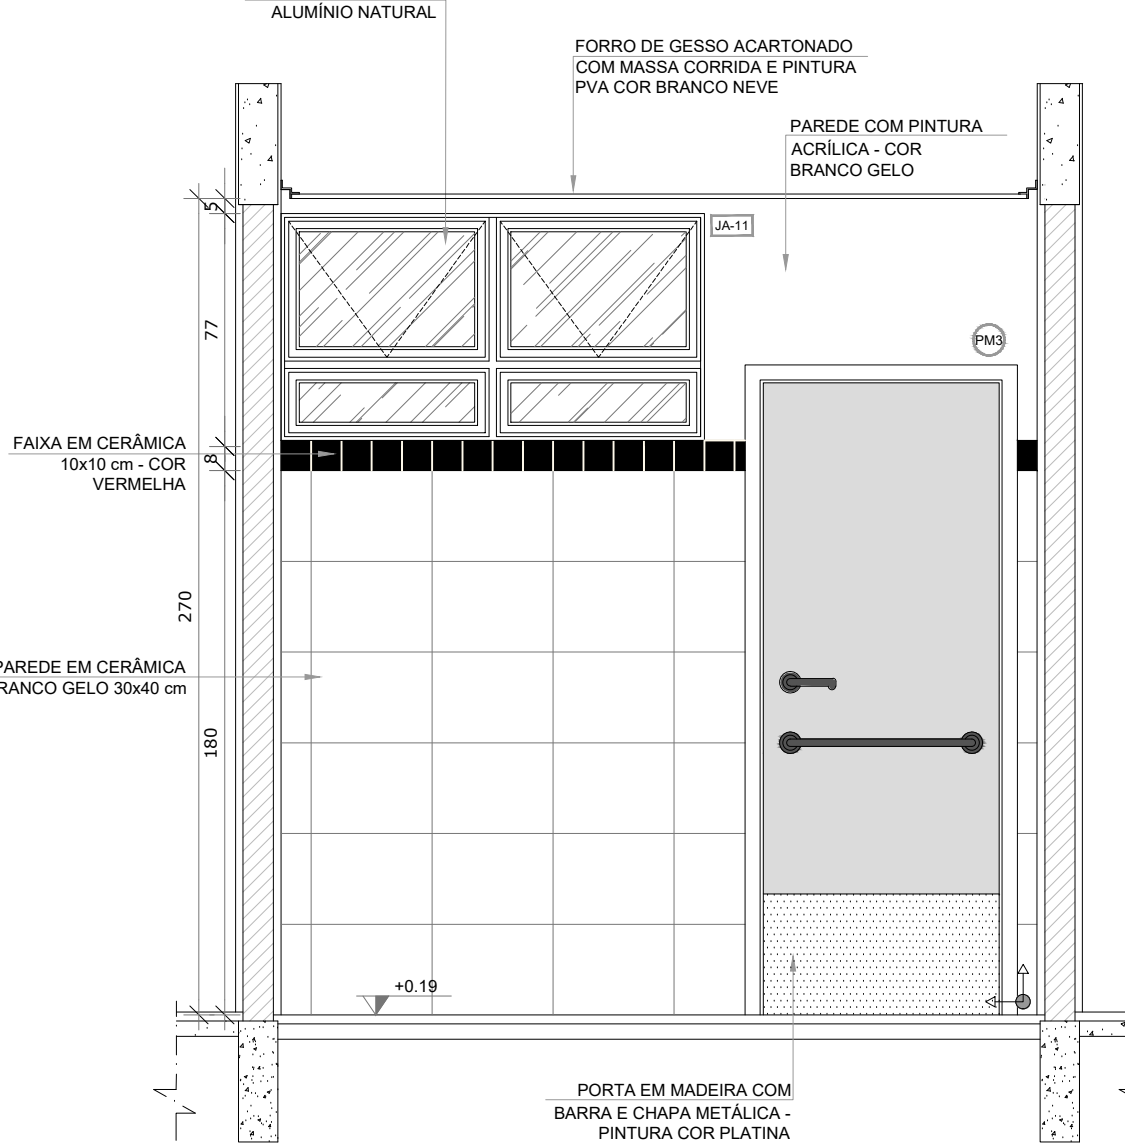

VISTA 4

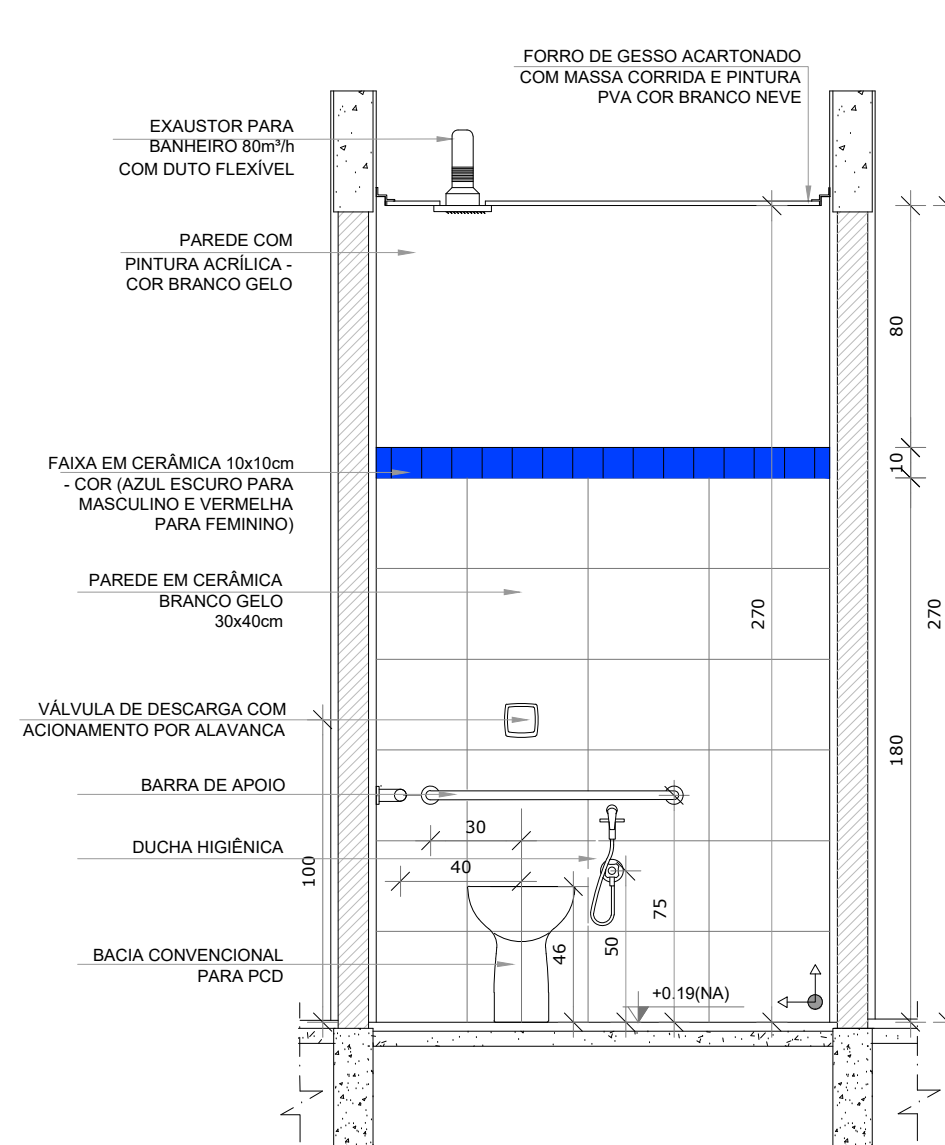

VISTA 3

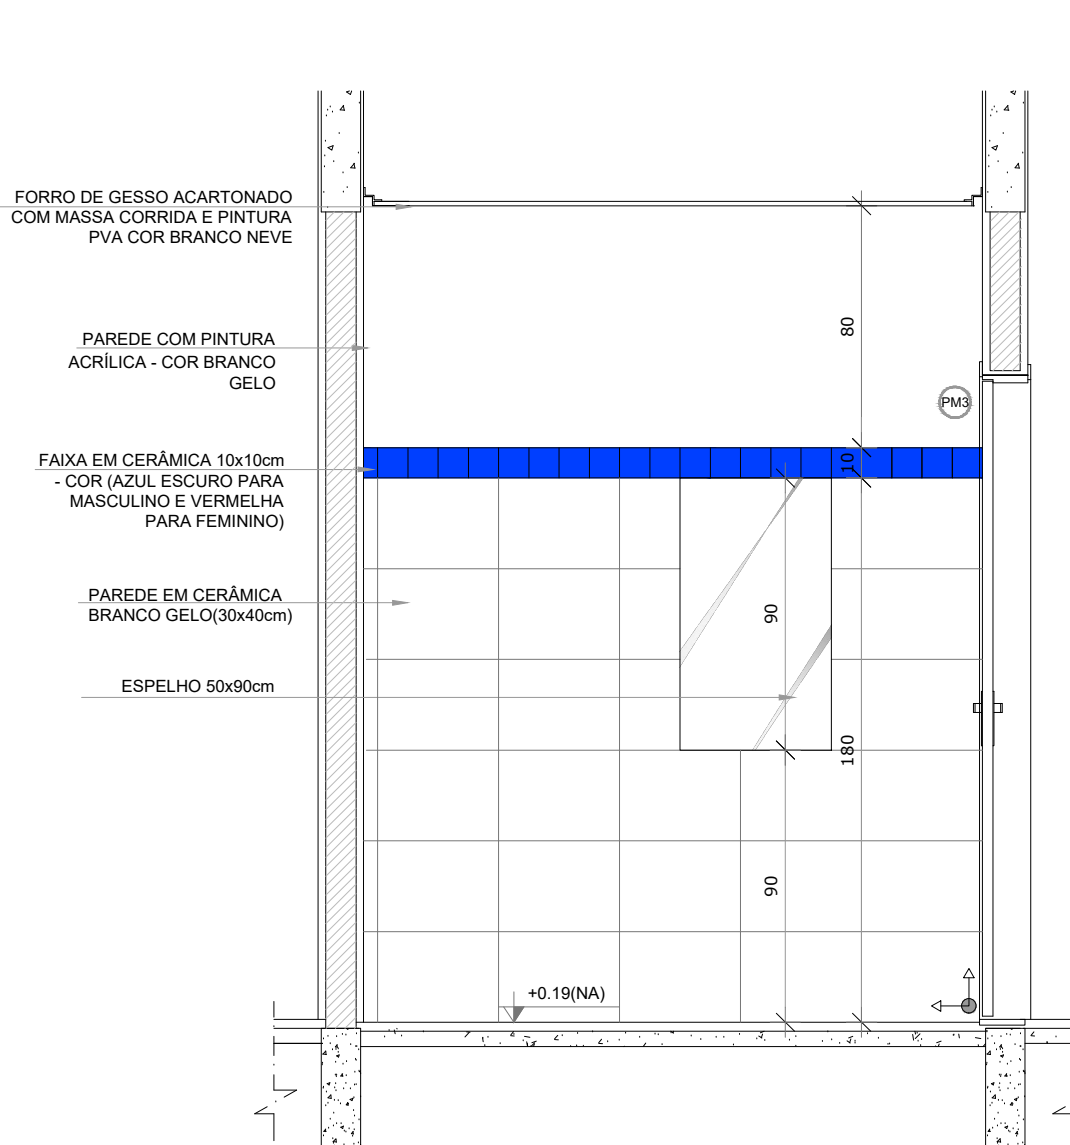

VISTA 4

- NOTAS
- MEDIDAS E NÍVEIS EM METROS.
 - VERIFICAR POSIÇÃO EXATA DOS PILARES NO PROJETO ESTRUTURAL.
 - VERIFICAR DETALHES CONSTITUTIVOS PERTINENTES NAS PRINCIPAIS DE DETALHAMENTO.
 - EM CASO DE CONFLITO DE INFORMAÇÕES ENTRE O PROJETO GRÁFICO E O MEMORIAL DESCRITIVO, PREVALECE A INFORMAÇÃO CONTIDA NOS DESENHOS.
 - ATENÇÕES: NESTE PROJETO SOMENTE COM AUTORIZAÇÃO EXPRESSA DO FNDE
- REFERÊNCIAS:
- PLANILHA DE QUANTITATIVOS
 - MEMORIAL DESCRITIVO E ESPECIFICAÇÕES TÉCNICAS

LEGENDA:	
	INDICAÇÃO NÍVEL PLANTA E CORTE
	INDICAÇÃO DE VISTAS
	ESPECIFICAÇÕES DE MATERIAS
	INDICAÇÃO DE FACHADAS
	INDICAÇÃO DE PORTAS E JANELAS
	INDICAÇÃO DE ELEMENTOS (BANCADAS, PRATELEIRAS, ETC.)



CROQUI DE REFERÊNCIA

02	JANEIRO 2017	Atendimento a NBR 9050/2015. Alteração: quarto de áreas, fechamento frontal, sanitários inferior 1 e 2, altura da plataforma, mobiliário e equipamento, altura da cerâmica nos sanitários, cor dos portões dos sanitários e altura da porta PCD. Autismo: do gradil e quadro de cargas no castelo d'água, de duchas higiênicas e escaninhos pré-escada.
01	JULHO 2016	Alteração paredes - shaft para tubulação hidráulica e detalhamento, alteração da altura da plataforma.
Nº	DATA	DESCRIÇÃO

CONTROLE DE REVISÕES



PROJETO FNDE

PROPRIETÁRIO:	SECRETARIA DE ESTADO DE EDUCAÇÃO DO DISTRITO FEDERAL
ENDEREÇO:	CL 201 - LOTE A1 - SANTA MARIA
MUNICÍPIO:	UF: BRASILIA - DF

PROPRIETÁRIO: SECRETARIA DE ESTADO DE EDUCAÇÃO DO DF

AUTOR DO PROJETO: VIVIAN MAURER BORTOLOTTI CAU: A47733-8

RESP. TÉCNICO: CREA:

CAF/ADM

SEDF
SECRETARIA DE ESTADO DE EDUCAÇÃO DO DF
DIRETORIA DE ARQUITETURA
GERÊNCIA DE ELABORAÇÃO DE PROJETOS
O PROJETO DE ARQUITETURA ATENDE A LEGISLAÇÃO EM VIGOR PARA AS ETAPAS DE PROJETO: ENSINO INFANTIL

CBMDF

OBSERVAÇÕES:

PROJETO EXECUTIVO

PROINFÂNCIA - PROJETO TIPO 1 (PROJETO PRÓPRIO)
PROJETO DE ARQUITETURA

COORDENAÇÃO CGEST - Coordenação Geral de Infraestrutura Educativa	AMPLIAÇÃO DO BLOCO A SANITÁRIOS PNE INFANTIL E ADULTO	ARQ
REVISÃO R-03	ESCALA INDICADA DATA EMISSÃO MARÇO/2017	FRANCHA 20/36
FORMATO		