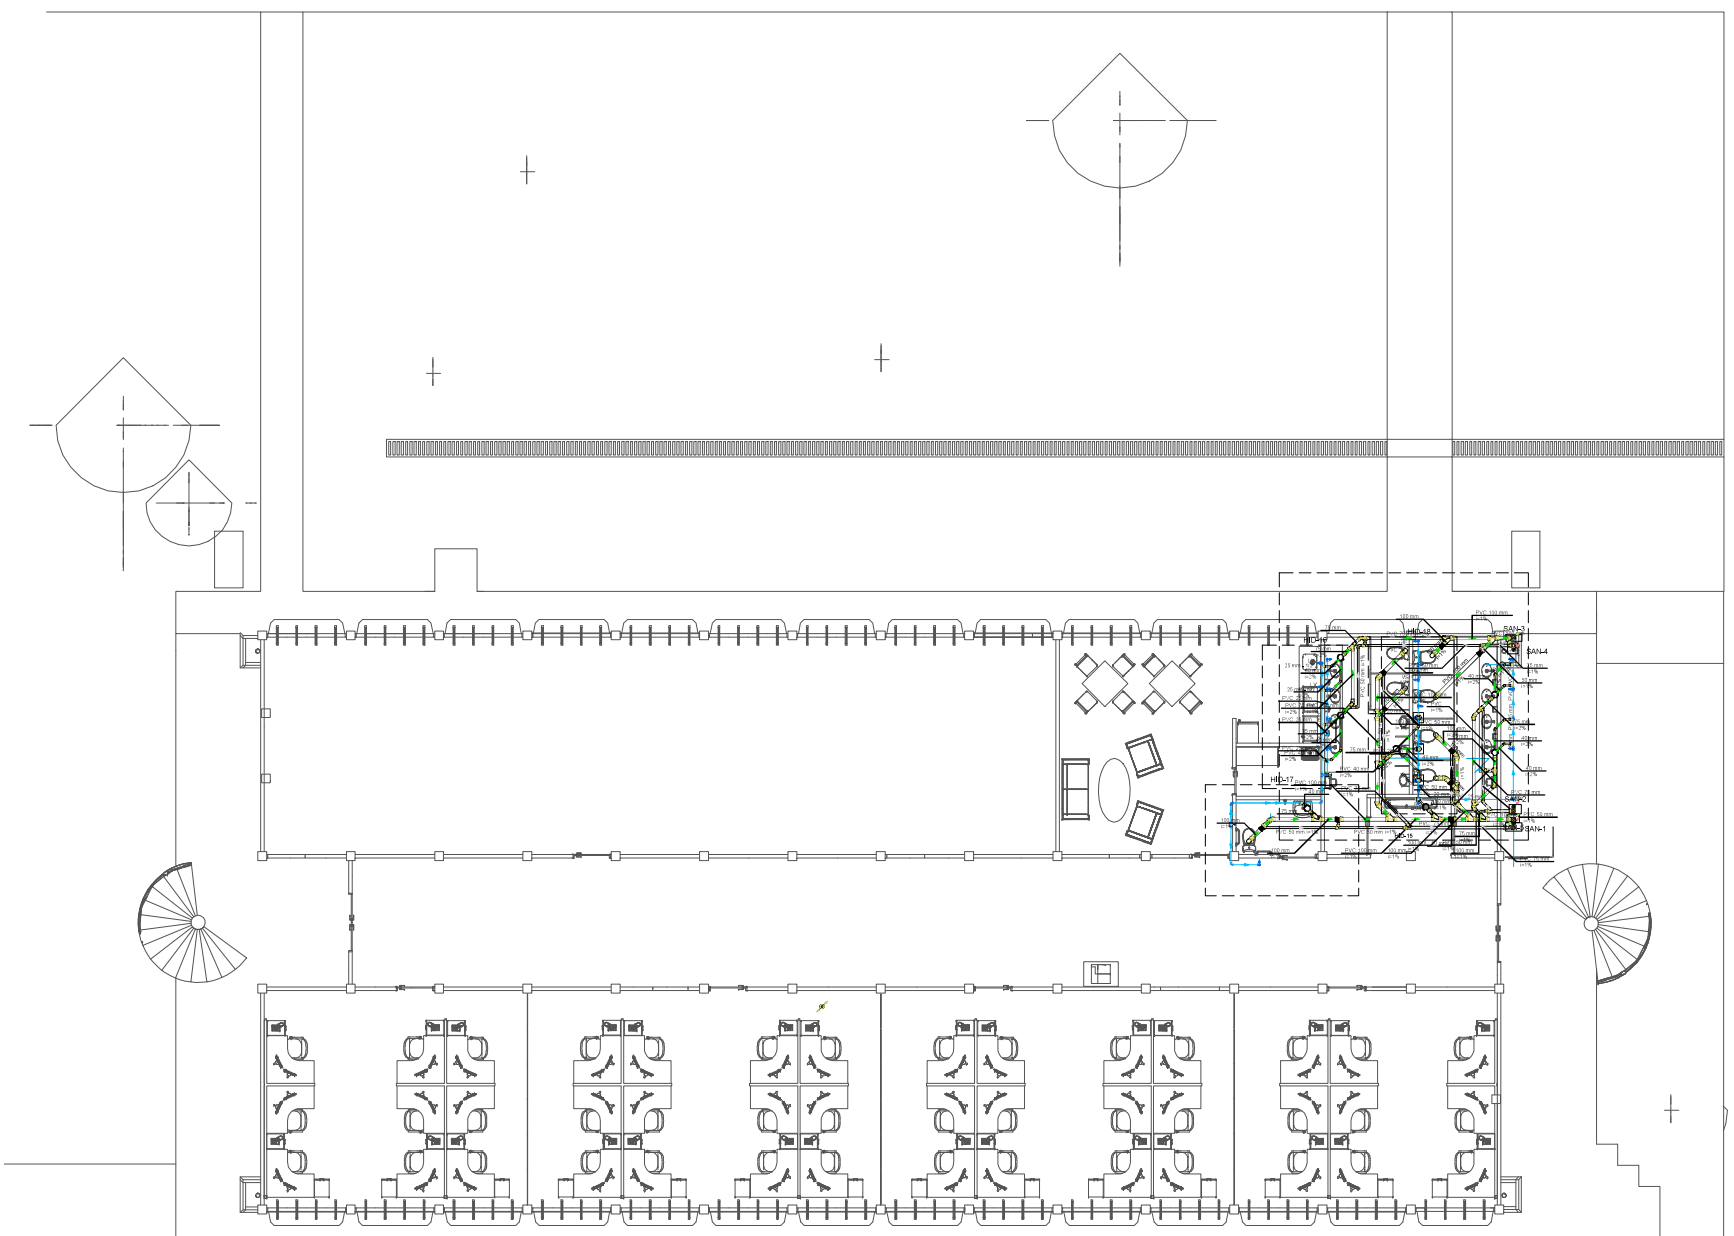


Descrição	Item	Quantidade	Unidade
Anel de borracha	100mm - 4"	41,0	pç
Anel de borracha	50mm - 2"	10,0	pç
Anel de borracha	75mm - 3"	22,0	pç
Bucha de redução longa	50 mm - 40 mm	3,0	pç
Curva 90 curta	100 mm	7,0	pç
Curva 90 curta	40 mm	13,0	pç
Joelho 45	100 mm	6,0	pç
Joelho 45	40 mm	18,0	pç
Joelho 45	75 mm	5,0	pç
Joelho 90	40 mm	3,0	pç
Joelho 90	50 mm	2,0	pç
Joelho 90 c/anel p/ esgoto secundário	40 mm - 1.1/2"	10,0	pç
Junção simples	100 mm- 100 mm	10,0	pç
Junção simples	75 mm 75 mm	2,0	pç
Luva	40 mm	16,0	pç
Luva simples	100 mm	34,0	pç
Luva simples	75 mm	18,0	pç
Redução excêntrica	100 mm - 75 mm	5,0	pç
Tubo rígido c/ ponta lisa	100 mm - 4"	17,0	m
Tubo rígido c/ ponta lisa	40 mm	17,1	m
Tubo rígido c/ ponta lisa	75 mm - 3"	9,3	m
Tê sanitário	100 mm - 100 mm	2,0	pç
Tê sanitário	100 mm - 50 mm	3,0	pç
Tê sanitário	50 mm - 50 mm	2,0	pç
Tê sanitário	75 mm - 50 mm	1,0	pç
Vedação p/ colão de vaso sanitário	100 mm	7,0	pç

Descrição	Item	Quantidade	Unidade
Anel de borracha	100mm - 4"	6,0	pç
Anel de borracha	50mm - 2"	41,0	pç
Anel de borracha	75mm - 3"	20,0	pç
Joelho 45	90 mm	4,0	pç
Joelho 45	75 mm	1,0	pç
Joelho 90	90 mm	11,0	pç
Joelho 90	75 mm	9,0	pç
Junção simples	75 mm - 50 mm	3,0	pç
Junção simples	75 mm 75 mm	1,0	pç
Redução excêntrica	75 mm - 50 mm	4,0	pç
Tubo rígido c/ ponta lisa	90 mm - 2"	16,3	m
Tubo rígido c/ ponta lisa	75 mm - 3"	6,7	m
Tê sanitário	100 mm - 50 mm	6,0	pç
Tê sanitário	90 mm - 50 mm	4,0	pç
Tê sanitário	75 mm - 50 mm	5,0	pç

NOTAS

1. TODOS OS CABOS UTP, TOMADAS E EQUIPAMENTOS UTILIZADOS DEVERÃO SER DE CATEGORIA 6, DE ACORDO COM AS NORMAS ANSI/TIA-568-A, NBR-14565 E ISO/IEC 11801:2002 PEDIDAS;
OS CABOS UTP DEVERÃO SER CAT.6 (OU TIPO LSZH (BAIXA EMISSÃO DE FUMAÇA E LIVRES DE HALOGÊNIO)).
2. TODA TUBULAÇÃO NÃO INDICADA SERÁ DE 3/4".
3. TODA TUBULAÇÃO APARENTE OU NO ENTREFORRO SERÁ EM AÇO GALVANIZADO.
4. TODOS OS PONTOS DE TELECOMUNICAÇÕES DEVEM SER ETIQUETADOS E LOCADOS PRÓXIMOS AOS PONTOS ELÉTRICOS.
5. DEVERÃO SER REALIZADOS ENSAIOS DE CONTINUIDADE, ISOLAÇÃO, CURTO-CIRCUITO, INVERSÃO DO CONDUTOR DO PAR NEXT, ATENUAÇÃO, NÍVEL DE RUÍDOS E CAPACITÂNCIA MÚTUA PARA OPERAÇÃO DA REDE.
6. OS CABOS UTP DEVERÃO SER IDENTIFICADOS NAS DUAS EXTREMIDADES POR MEIO DE ANILHAS, JÁ AS TOMADAS DEVERÃO SER IDENTIFICADAS POR MEIO DE RÓTULOS ADESIVOS.

NO.			
NO.			
NO.			
REV.	DESCRIÇÃO	DATA	DESENHISTA / RESPONSÁVEL
REV.	MODIFICAÇÃO	DATA	DESENHISTA / RESPONSÁVEL

SETOR:	GUARA-DF.
ENDEREÇO:	SETOR DE ÁREAS PÚBLICAS - LOTE B
PROPRIETÁRIO:	COMPANHIA URBANIZADORA DA NOVA CAPITAL DO BRASIL - NOVACAP
AUTOR DO PROJETO:	DIEGO MERTENS MARIATH — RRT/ART:0720250026959
RESP. TECNICO:	RRT/ART:

PROPRIETÁRIO: COMPANHIA URBANIZADORA DA NOVA CAPITAL DO BRASIL

AUTORES DO PROJETO: DIEGO MERTENS MARIATH — CAU/PJ/REA: 222730-DF

RESP. TÉCNICO: CAU/PJ/REA:

ART.	OUTROS
RT	

NOVACAP	TÍTULO DO PROJETO: Projeto Hidrossanitário		DOCUMENTO / PEÇA: ESG 002 REV.00
	DISTRIBUIÇÃO: Institucional		
	ZONA DO PROJETO: Reforma do Bloco A9 da Novacap - Antigo Arquivo Público		
	DESCRIÇÃO DO CONTEÚDO: Planta Baixa		
Nº DO PROJETO: PROJETO-DF-009-CHESS-PE-002-PLA-TER-4500	DATA DO PROJETO: 21-03-2025	ESCALA: 1:50	NOME ELETRÔNICO DO ARQUIVO: PROJETO-DF-009-CHESS-PE-002-PLA-TER-4500

DIREITOS AUTORAIS RESERVADOS CONFORME LEI 9.610/98 DE 19/02/1998