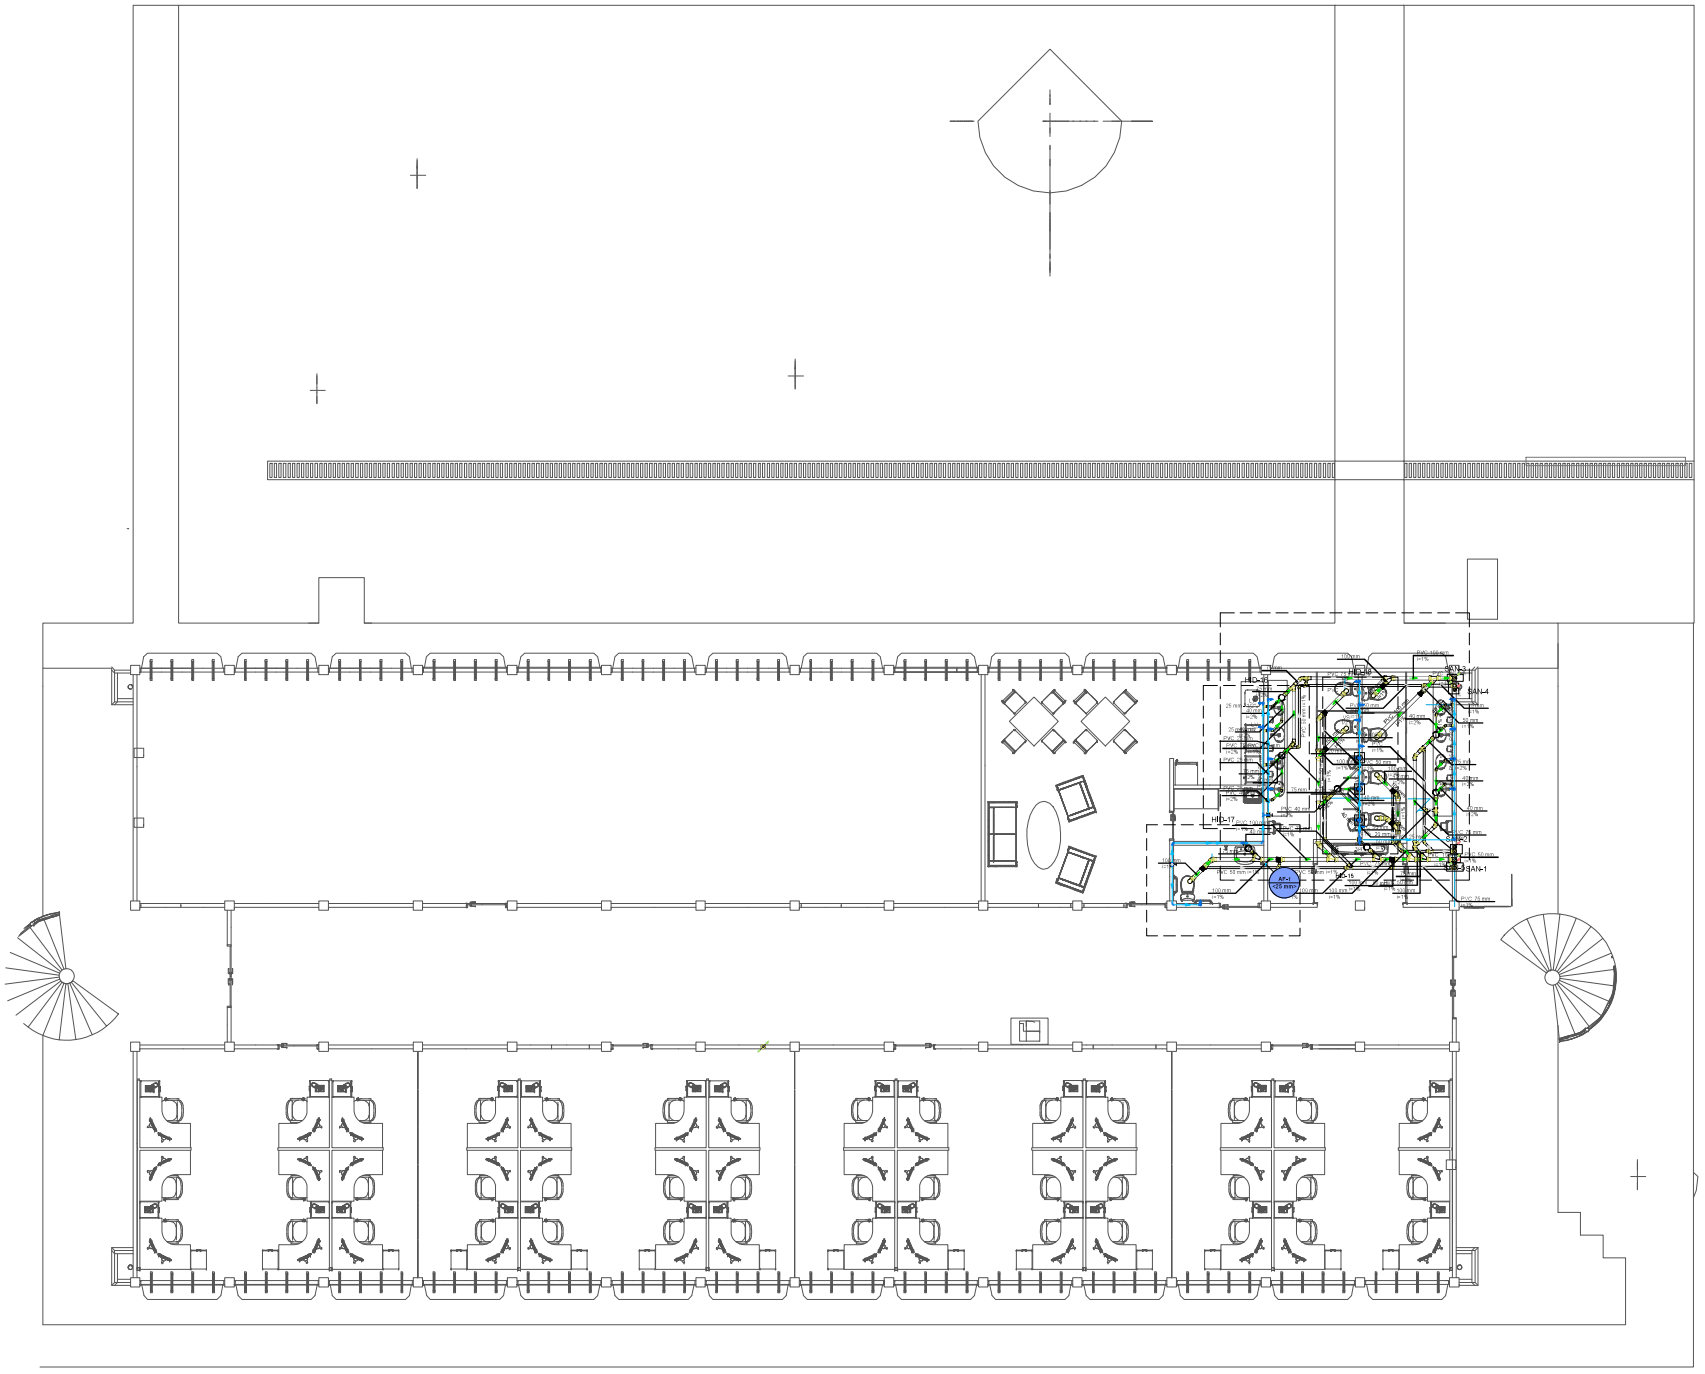


Lista de materiais - Tomeio
Aquatec
Acessórios
Bebedouro
25mm x 1/2" 1 pç
Mictório de Descarga Descontínua
1/2" 3 pç
Torneira de jardim/o
25 mm - 1/2" 11 pç
Vaso Sanitário c/ c.v. acoplado
1/2" 7 pç
Metais
Registro de gaveta c/ canopla cromada
3/4" 3 pç
Válvula de descarga p/ mictório
1/2" 3 pç
PVC Aparente
Engate flexível sobre cromado com canopla
1/2 x 30cm 7 pç
Engate flexível branco
1/2 x 30cm 12 pç
PVC rígido soldável
Adaptador curto c/ flange livre p/ cx. d'água
25 mm - 3/4" 2 pç
Adaptador curto soldável com anel p/ registro
25 mm - 1/2" 9 pç
25 mm - 3/4" 9 pç
Bucha de redução soldável curta
25 mm - 20 mm 1 pç
Cruzeta soldável
25 mm 1 pç
25 mm 3 pç
Joelho 90° soldável
20 mm 7 pç
25 mm 15 pç
Tubos
20 mm 6,07 m
25 mm 31,27 m
Té 90 soldável
20 mm 6 pç
25 mm 11 pç
Té de redução 90 soldável
25 mm - 20 mm 1 pç
PVC soldável com bucha de latão
Joelho 90° soldável com bucha de latão
25 mm - 1/2" 10 pç
Joelho de redução 90° soldável com bucha de latão
25 mm - 1/2" 12 pç

NOTAS

1. TODOS OS CABOS UTP, TOMADAS E EQUIPAMENTOS UTILIZADOS DEVERÃO SER DE CATEGORIA 6, DE ACORDO COM AS NORMAS ANSI/TIA/EIA-568A-5, NBR-14565 E ISO/IEC 11801:2002 2ª EDIÇÃO; OS CABOS UTP DEVERÃO SER CAT. 6 DO TIPO LSZH (BAIXA EMISSÃO DE FUMAÇA E LIVRES DE HALOGÊNIO).
2. TODA TUBULAÇÃO NÃO INDICADA SERÁ DE 3/4".
3. TODA TUBULAÇÃO APARENTE OU NO ENTREFORRO SERÁ EM AÇO GALVANIZADO.
4. TODOS OS PONTOS DE TELECOMUNICAÇÕES DEVEM SER ETIQUETADOS E LOCADOS PRÓXIMOS AOS PONTOS ELÉTRICOS.
5. DEVERÃO SER REALIZADOS ENSAIOS DE CONTINUIDADE, ISOLAÇÃO, CURTO-CIRCUITO, INVERSÃO DO CONDUTOR DO PAR (MDT, ALTERNAÇÃO, NÍVEL DE RUÍDOS E CAPACITÂNCIA MÚTUA PARA CERTIFICAÇÃO DA REDE).
6. OS CABOS UTP DE ÍNÍCIO E FIM DEVERÃO SER IDENTIFICADOS NAS DUAS EXTREMIDADES POR MEIO DE ANILHAS, JÁ AS TOMADAS DEVERÃO SER IDENTIFICADAS POR MEIO DE RÓTULOS ADESIVOS.

NO.			
NO.			
NO.			
REV.	PRINCIPAL ALTERAÇÃO	PROJETISTA	RESPONSÁVEL
REV.	MODIFICAÇÃO	DATA	DESENHISTA

SETOR:	GUARA-DF.
ENDEREÇO:	SETOR DE AREAS PUBLICAS - LOTE B
PROPRIETÁRIO:	COMPANHIA URBANIZADORA DA NOVA CAPITAL DO BRASIL - NOVACAP
AUTOR DO PROJETO:	DIEGO MERTENS MARIATH — RRTART:0720250026958
RESP. TÉCNICO:	RRTART:

PROPRIETÁRIO COMPANHIA URBANIZADORA DA NOVA CAPITAL DO BRASIL

AUTORES DO PROJETO DIEGO MERTENS MARIATH — CAU/CREA 227213-DF

RESP. TÉCNICO — CAU/CREA

AA	OUTROS
	QA

NOVACAP

TÍTULO DO PROJETO:	Projeto Hidrossanitário
DISTRIBUIÇÃO:	Institucional
NOME DO PROJETO:	Reforma do Bloco A9 da Novacap - Antigo Arquivo Público
CONTEÚDO DA FOLHA:	Planta Baixa
Nº DO PROJETO: PROJETO-CP-009-25	DATA DO PROJETO: 24-03-2025
ESCALA: 1:50	NOME ELETRÔNICO DO ARQUIVO: PROJETO-CP-009-25-HID-PIE-001-PLA-TER-R00

NOVA NUMERAÇÃO / REVISÃO: HID 001 REV.00

DIREITOS AUTORAIS RESERVADOS CONFORME LEI Nº 9.610 DE 19/02/1978