



1 PLANTA DE SITUAÇÃO
ESCALA 1 : 5000

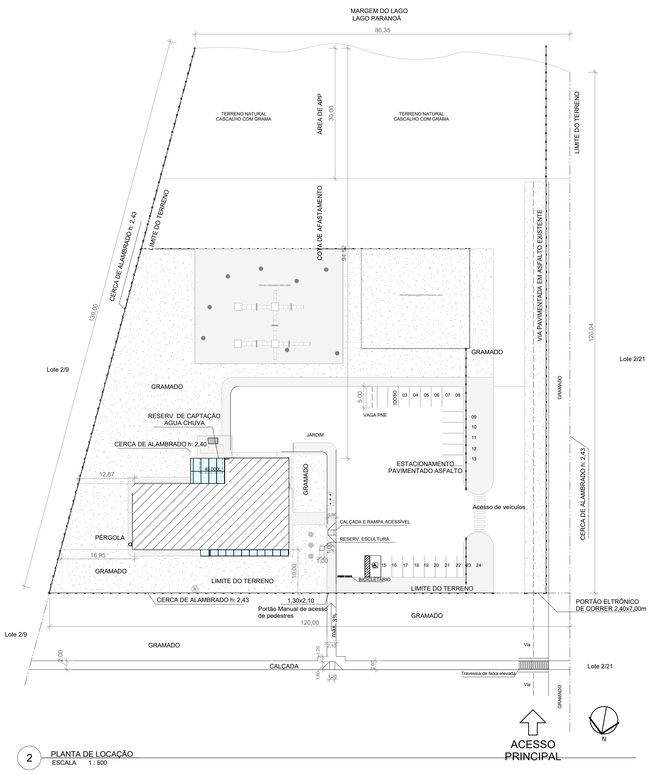

2 PLANTA DE LOCAÇÃO
ESCALA 1 : 500

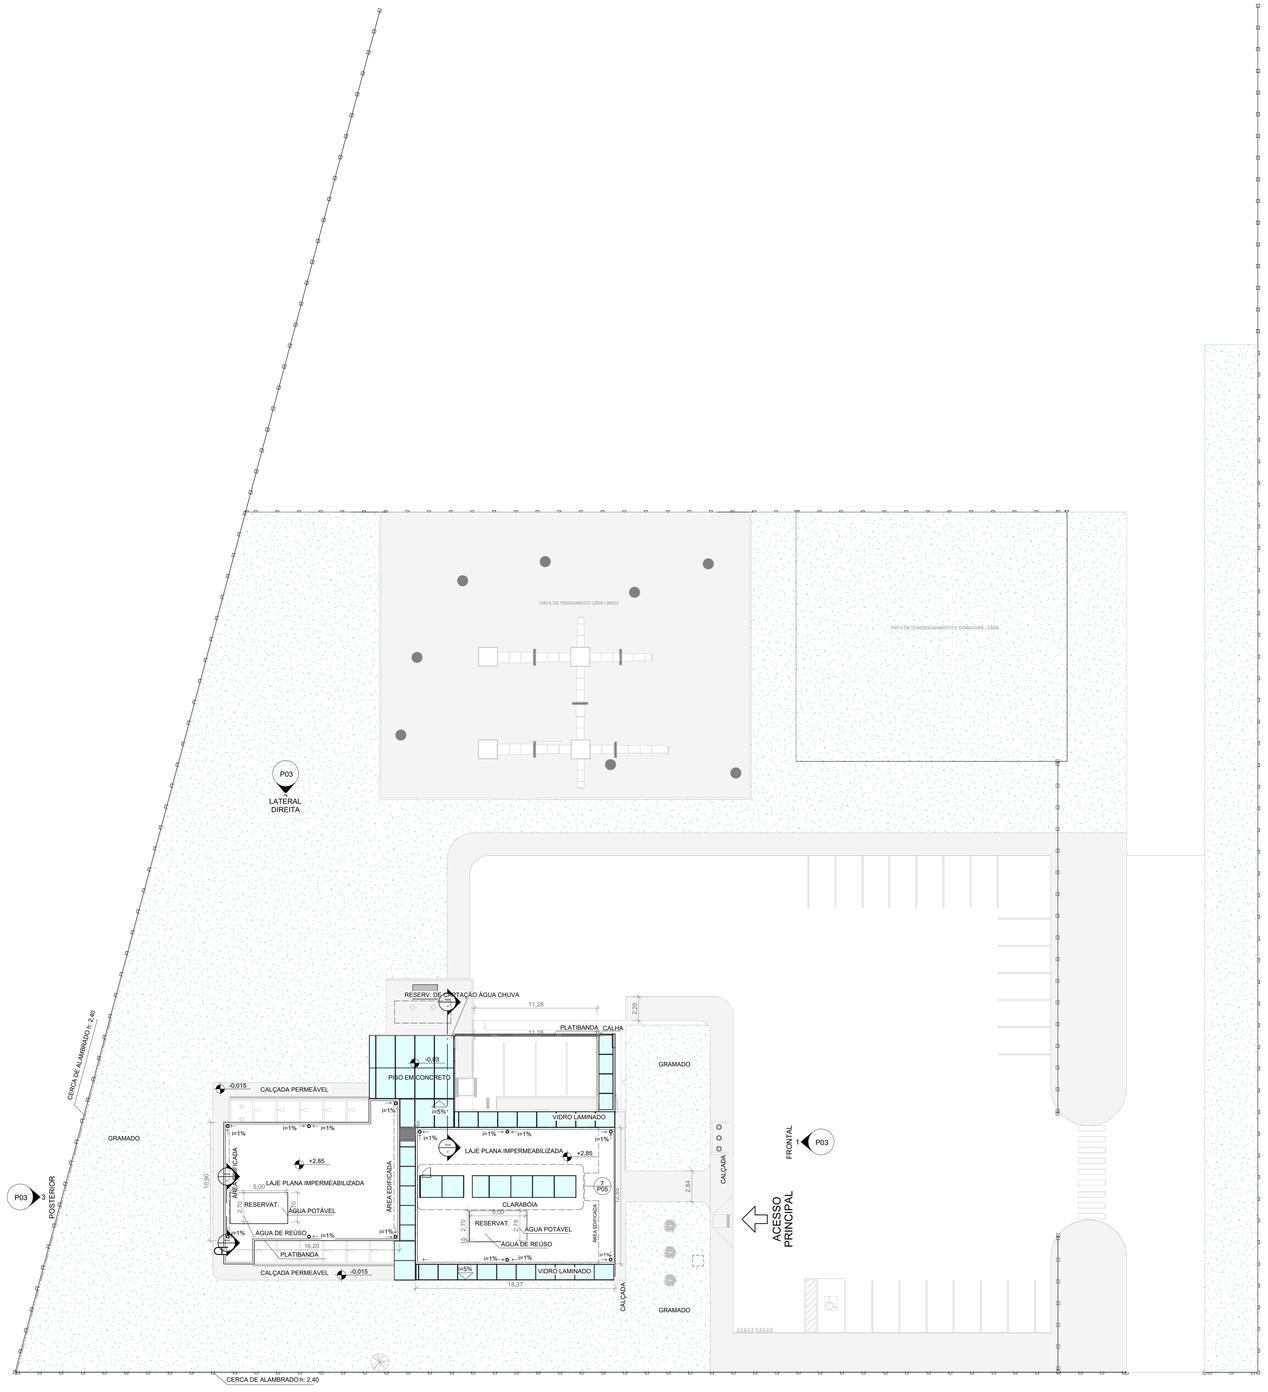

3 PLANTA COBERTURA
ESCALA 1 : 200

Elevation 0 - a

NOTAS:
* O acesso à caixa d'água será feito por meio de alçapão nas duas lajes;
** A Edificação não fará uso de central de GLP

NOTAS DE ACESSIBILIDADE:
1) "Os profissional responsável pela execução da obra, juntamente com o proprietário, se comprometem a executar a instalçao de piso tátil de alerta e direcional, atendendo aos parâmetros da norma ABNT: NBR, 16537/2016"
2) O responsável pela execução da obra deve construir a calçada de acordo com a NBR 9050:2015 e DECRETO Nº 19.915, DE 17 DE DEZEMBRO DE 1998: Art. 115 - A localização da rampa e do patamar de acomodação além dos limites do lote com dimensões reduzidas, conforme dispõe a Lei ora regulamentada, não prejudicará galerias decircuilação de pedestres e calçadas frontais à edificação.

NOTAS DE RESPONSABILIDADE:
1) "Os passeios devem acompanhar a declividade da via no sentido longitudinal; ter inclinação transversal máxima de 3%; e superfície regular antiderrapante."
2) "Os portões de acesso a garagens manuais ou de acionamento automático devem funcionar sem colocar em risco os pedestres. A superfície de varredura do portão não pode invadir a faixa livre de circulação de pedestre e deve contar com sistema de sinalização conforme o item 5.8.4.2. da NBR 9050-2015".

COTA DE SOLEIRA: H=1.010,970m

LIMITE DO TERRENO

SETOR	SETOR DE CLUBES ESPORTIVOS SUL
ENDEREÇO	SCES TRECHO 2 LT 15 PLANO PILOTO - BRASÍLIA / DF
PROPRIETÁRIO	CORPO DE BOMBEIROS MILITAR DO DF
AUTOR DO PROJETO	TC QOBM/Comb. ISAAC DA SILVA BARBOSA MIRANDA - CREA 18.188/D-DF
RESP. TÉCNICO	

CORPO DE BOMBEIROS MILITAR DO DISTRITO FEDERAL

TC QOBM/Comb. ISAAC DA SILVA BARBOSA MIRANDA - CREA 18.188/D-DF

RESP. TÉCNICO CREA / CAU:

ARQ.

PROJETO DE ARQUITETURA

USO INSTITUCIONAL
DESTINAÇÃO: SERVIÇOS PROFISSIONAIS / QUARTÉIS
PLANTA DE SITUAÇÃO, LOCAÇÃO E COBERTURA

CANIL MILITAR - BUSCA E RESGATE COM CÃES

DESENHO: Ten-Cel Isaac | DATA: set/2025 | ESCALA INDICADA

P01
/05



1 PLANTA BAIXA
ESCALA 1 : 50

QUADRO DE REVESTIMENTOS DOS AMBIENTE

NOME	NÍVEL	PISO	PAREDES	FORRO
ALOJ. MASC.	TÉRREO	GRANITINA POLIDA	MASSA PVA + PINTURA PVA	FORRO EM GESSO ACARTONADO BRANCO
COPA-COZINHA	TÉRREO	GRANITINA POLIDA	AZULEJO BRANCO 20x20cm	FORRO EM GESSO ACARTONADO ANTI-MOFO
AMBULATÓRIO	TÉRREO	GRANITINA POLIDA	MASSA PVA + PINTURA PVA	FORRO EM GESSO ACARTONADO BRANCO
ALOJ. FEM.	TÉRREO	GRANITINA POLIDA	MASSA PVA + PINTURA PVA	FORRO EM GESSO ACARTONADO BRANCO
LAVABO PNE	TÉRREO	PORCELANATO PEI-4	AZULEJO BRANCO 20x20cm	FORRO EM GESSO ACARTONADO ANTI-MOFO
LAVABO	TÉRREO	PORCELANATO PEI-4	AZULEJO BRANCO 20x20cm	FORRO EM GESSO ACARTONADO ANTI-MOFO
ÁREA DE MATERIAL DE SEMOVENTES	TÉRREO	GRANITINA POLIDA	MASSA PVA + PINTURA PVA	FORRO EM GESSO ACARTONADO BRANCO
HALL ÁREA MÉDICA VETERINÁRIA	TÉRREO	GRANITINA POLIDA	MASSA PVA + PINTURA PVA	FORRO EM GESSO ACARTONADO BRANCO
ÁREA DE BANHO E SECAGEM	TÉRREO	PORCELANATO PEI-4	AZULEJO BRANCO 20x20cm	LAJE COM MASSA PVA E TINTA PVA
CORREDOR CANIL	TÉRREO	GRANITINA POLIDA	MASSA PVA + PINTURA PVA	LAJE COM MASSA PVA E TINTA PVA
CHEFIA	TÉRREO	GRANITINA POLIDA	MASSA PVA + PINTURA PVA	FORRO EM GESSO ACARTONADO BRANCO
VESTÍBULO	TÉRREO	GRANITINA POLIDA	MASSA PVA + PINTURA PVA	LAJE COM MASSA PVA E TINTA PVA
ÁREA DE ESPERA	TÉRREO	GRANITINA POLIDA	MASSA PVA + PINTURA PVA	FORRO EM GESSO ACARTONADO BRANCO
BOX-6	TÉRREO	CONCRETO USINADO C/ EPOXI	PORCELANATO RETIFICADO 30x60cm	LAJE COM MASSA PVA E TINTA PVA
BOX-7 MATERNIDADE	TÉRREO	CONCRETO USINADO C/ EPOXI	PORCELANATO RETIFICADO 30x60cm	LAJE COM MASSA PVA E TINTA PVA
BOX-8	TÉRREO	CONCRETO USINADO C/ EPOXI	PORCELANATO RETIFICADO 30x60cm	LAJE COM MASSA PVA E TINTA PVA
BOX-9	TÉRREO	CONCRETO USINADO C/ EPOXI	PORCELANATO RETIFICADO 30x60cm	LAJE COM MASSA PVA E TINTA PVA
BOX-10	TÉRREO	CONCRETO USINADO C/ EPOXI	PORCELANATO RETIFICADO 30x60cm	LAJE COM MASSA PVA E TINTA PVA
BOX-11	TÉRREO	CONCRETO USINADO C/ EPOXI	PORCELANATO RETIFICADO 30x60cm	LAJE COM MASSA PVA E TINTA PVA
BOX-12	TÉRREO	CONCRETO USINADO C/ EPOXI	PORCELANATO RETIFICADO 30x60cm	LAJE COM MASSA PVA E TINTA PVA
BOX-1	TÉRREO	CONCRETO USINADO C/ EPOXI	PORCELANATO RETIFICADO 30x60cm	LAJE COM MASSA PVA E TINTA PVA
BOX-2	TÉRREO	CONCRETO USINADO C/ EPOXI	PORCELANATO RETIFICADO 30x60cm	LAJE COM MASSA PVA E TINTA PVA
BOX-4	TÉRREO	CONCRETO USINADO C/ EPOXI	PORCELANATO RETIFICADO 30x60cm	LAJE COM MASSA PVA E TINTA PVA
BOX-5	TÉRREO	CONCRETO USINADO C/ EPOXI	PORCELANATO RETIFICADO 30x60cm	LAJE COM MASSA PVA E TINTA PVA
BOX DE QUARENTENA	TÉRREO	CONCRETO USINADO C/ EPOXI	PORCELANATO RETIFICADO 30x60cm	LAJE COM MASSA PVA E TINTA PVA
DEPÓSITO PARA SEMOVENTES	TÉRREO	GRANITINA POLIDA	MASSA PVA + PINTURA PVA	LAJE COM MASSA PVA E TINTA PVA
BOX-3	TÉRREO	CONCRETO USINADO C/ EPOXI	PORCELANATO RETIFICADO 30x60cm	LAJE COM MASSA PVA E TINTA PVA
BANHEIRO MASC.	TÉRREO	PORCELANATO PEI-4	AZULEJO BRANCO 20x20cm	FORRO EM GESSO ACARTONADO ANTI-MOFO
B. FEM	TÉRREO	PORCELANATO PEI-4	AZULEJO BRANCO 20x20cm	FORRO EM GESSO ACARTONADO ANTI-MOFO
SALA TÉCNICA	TÉRREO	CONCRETO USINADO DESEMPENADO	MASSA PVA + PINTURA PVA	LAJE COM MASSA PVA E TINTA PVA

QUANTITATIVO DE JANELAS

CÓD	QT	COMPRIMENTO	ALTURA	DESCRIÇÃO
C05	2	1,750	0,300	Janela tipo fita horizontal alumínio e vidro
C15	7	1,500	1,000	Janela de correr com 2 painéis em alumínio e vidro.
C19	13	1,800	1,800	Grade de barras da aço
C21	4	2,000	1,200	Janela de correr com 4 painéis em alumínio e vidro.
C22	5	0,860	0,300	Janela Horizontal em alumínio e vidro
J21	11	0,300	0,300	Janela simples de alumínio e vidro

QUANTITATIVO DE PORTAS E GRADIS

CÓD	QT	COMPRIMENTO	ALTURA	DESCRIÇÃO
P1	19	0,860	2,100	Porta de abrir Veneziana de Alumínio
P1	1	0,960	2,100	Porta de madeira semioca com forras de madeira
P12	1	0,760	0,760	
P47	2	1,500	2,100	Porta de correr vidro blindex, 4 folhas, com trilho embutido no piso
P48	1	2,000	2,060	Porta de correr vidro blindex, 4 folhas, com trilho embutido no piso
P50	12	0,860	1,950	Grade de ferro pintada de preto.
P53	1	1,500	2,100	Porta de correr de madeira, semioca com forras de madeira
P55	3	0,860	2,000	Porta de madeira semioca com forras de madeira e revestimento laminado áspero

* PORTAS DE CORRER P47 E P48 DEVEM TER O TRILHO REBAIXADO AO NÍVEL DO PISO, conforme NBR 9050
** PREVISÃO DE INSTALAÇÃO DE ALARME DE EMERGENCIA PARA SANITÁRIO, PRÓXIMO À BACIA DE 40cm DO PISO ACABADO.

LEGENDA
PISO:
A - GRANITINA POLIDA
B - PORCELANATO PEI-4
C - CONCRETO USINADO

FORRO:
I - FORRO EM GESSO ACARTONADO BRANCO
II - FORRO EM GESSO ACARTONADO ANTI-MOFO
III - LAJE COM MASSA PVA E TINTA ACRÍLICA LAVÁVEL
IV - TELHA TERMOACÚSTICA
V - COBERTURA DE VIDRO TEMPERADO

ALVENARIA:
EXISTENTE
A DEMOLIR
A CONSTRUIR

SETOR	SETOR DE CLUBES ESPORTIVOS SUL
ENDEREÇO	SCES TRECHO 2 LT 15 PLANO PILOTO - BRASÍLIA / DF
PROPRIETÁRIO	CORPO DE BOMBEIROS MILITAR DO DF
AUTOR DO PROJETO	TC QOBM/Comb. ISAAC DA SILVA BARBOSA MIRANDA - CREA 18.188/D-DF
RESP. TÉCNICO	

CORPO DE BOMBEIROS MILITAR DO DISTRITO FEDERAL

TC QOBM/Comb. ISAAC DA SILVA BARBOSA MIRANDA - CREA 18.188/D-DF

RESP. TÉCNICO CREA / CAU:

ARQ.

PROJETO DE ARQUITETURA

USO INSTITUCIONAL
DESTINAÇÃO: SERVIÇOS PROFISSIONAIS / QUARTÉIS
PLANTA BAIXA


CANIL MILITAR - BUSCA E RESGATE COM CÃES

DESENHO: Ten-Cel Isaac | DATA: set/2025 | ESCALA INDICADA


P02 /05




1 FRONTAL
ESCALA 1 : 100

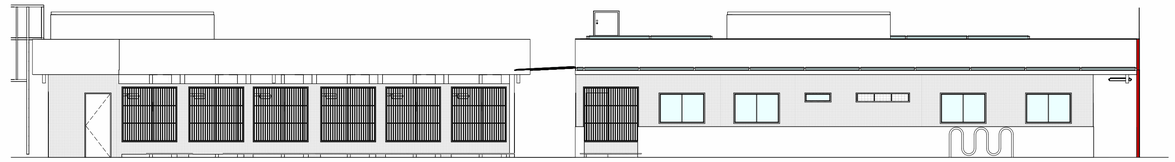


4 LATERAL ESQUERDA
ESCALA 1 : 100

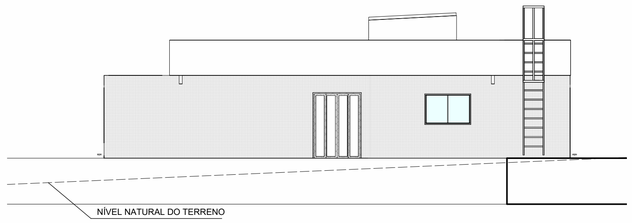


3 POSTERIOR
ESCALA 1 : 100

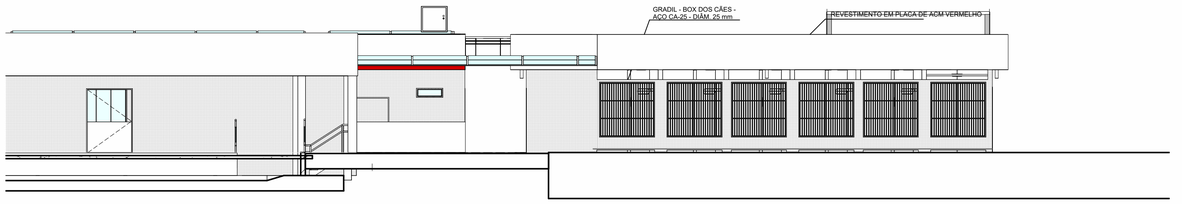


2 LATERAL DIREITA
ESCALA 1 : 100

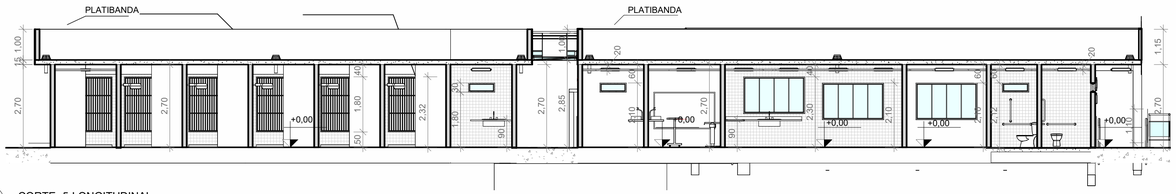


5 CORTE -5-LONGITUDINAL
ESCALA 1 : 100

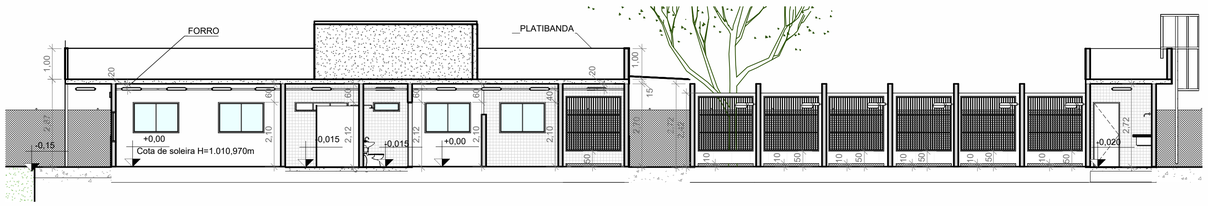

6 CORTE- 6 - LONGITUDNAL
ESCALA 1 : 100

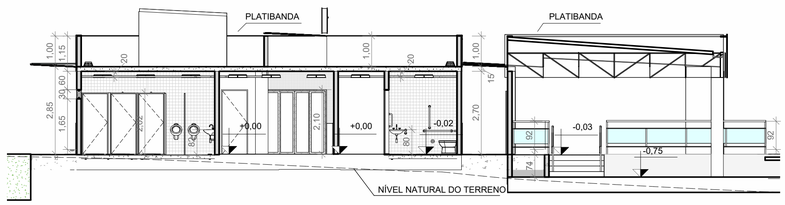

7 CORTE -7- TRANSVERSAL
ESCALA 1 : 100

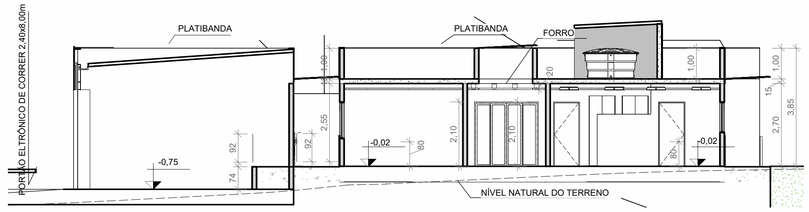

8 CORTE -8- TRANSVERSAL
ESCALA 1 : 100

SETOR	SETOR DE CLUBES ESPORTIVOS SUL
ENDEREÇO	SCES TRECHO 2 LT 15 PLANO PILOTO - BRASÍLIA / DF
PROPRIETÁRIO	CORPO DE BOMBEIROS MILITAR DO DF
AUTOR DO PROJETO	TC QOBM/Comb. ISAAC DA SILVA BARBOSA MIRANDA - CREA 18.188/D-DF
RESP. TÉCNICO	

CORPO DE BOMBEIROS MILITAR DO DISTRITO FEDERAL

TC QOBM/Comb. ISAAC DA SILVA BARBOSA MIRANDA - CREA 18.188/D-DF

RESP. TÉCNICO CREA / CAU:

ARQ.


PROJETO DE ARQUITETURA

USO INSTITUCIONAL
DESTINAÇÃO: SERVIÇOS PROFISSIONAIS / QUARTÉIS
CORTES E FACHADAS


CANIL MILITAR - BUSCA E RESGATE COM CÃES

DESENHO: Ten-Cel Isaac | DATA: set/2025 | ESCALA :INDICADA


P03
/05

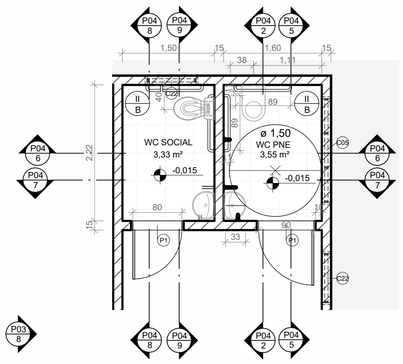


1 DET. WC PNE
ESCALA 1 : 50

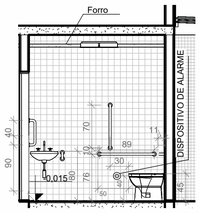


2 DET. WC PNE - AA1
ESCALA 1 : 50

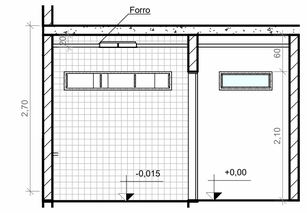


5 DET. WC PNE - AA2
ESCALA 1 : 50

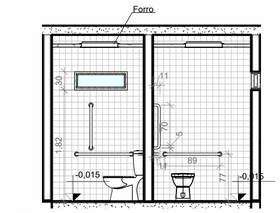


6 DET. WC PNE - BB1
ESCALA 1 : 50

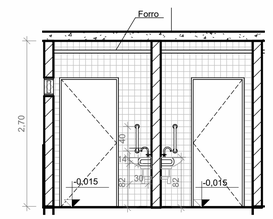


7 DET. WC PNE - BB2
ESCALA 1 : 50

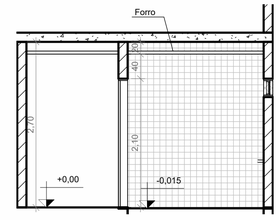


8 DET. WC SOCIAL- AA1
ESCALA 1 : 50

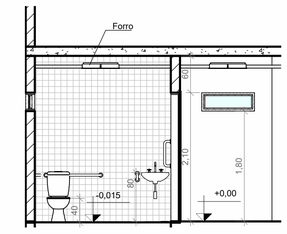


9 DET. WC SOCIAL- AA2
ESCALA 1 : 50

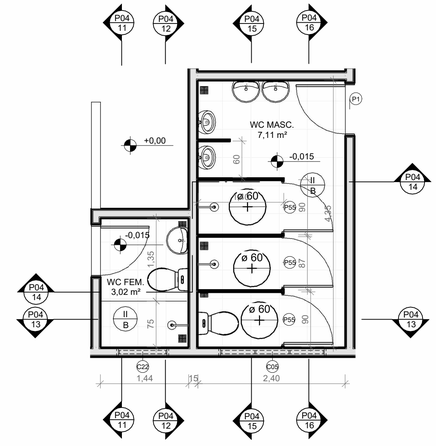


10 DET. WC MASC. E FEM.
ESCALA 1 : 50

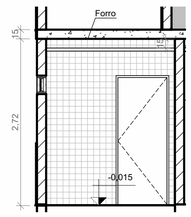


11 DET. WC FEM - AA1
ESCALA 1 : 50

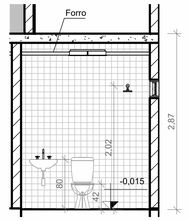


12 DET. WC FEM - AA2
ESCALA 1 : 50

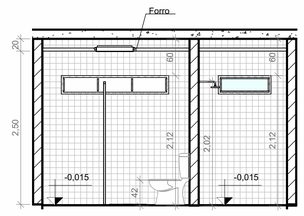


13 DET. WC FEM E MASC - BB1
ESCALA 1 : 50

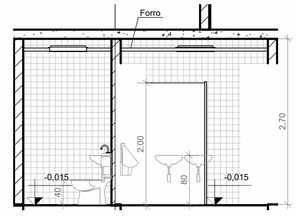


14 DET. WC FEM E MASC - BB2
ESCALA 1 : 50

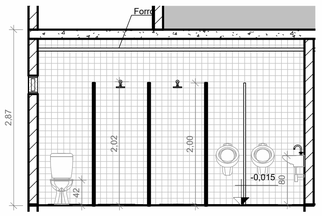


15 DET. WC MASC - AA1
ESCALA 1 : 50

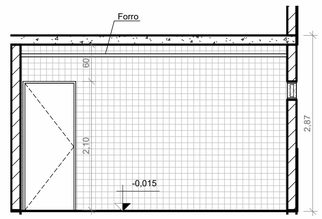


16 DET. WC MASC - AA2
ESCALA 1 : 50

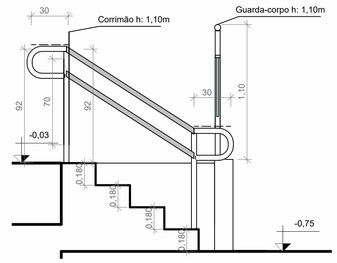


4 DET. ESCADA
ESCALA 1 : 25

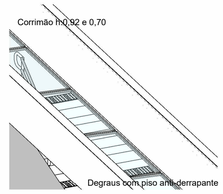


3 PERSPECTIVA
ESCALA

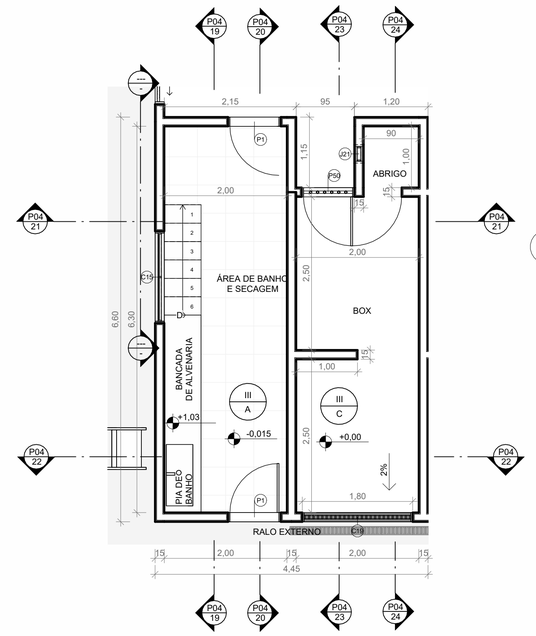


18 DET. CANIL - BOX E BANHO
ESCALA 1 : 50

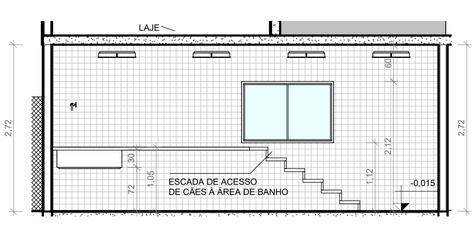


19 DET. BANHO CANIL- AA1
ESCALA 1 : 50

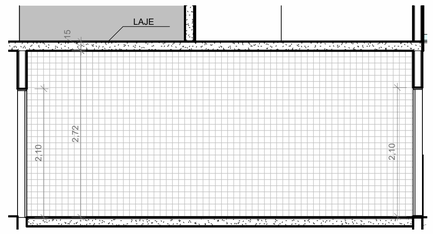


20 DET. BANHO CANIL- AA2
ESCALA 1 : 50

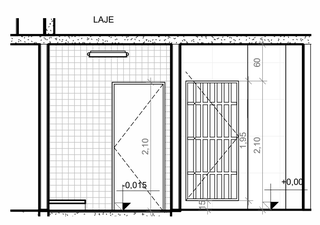


21 DET. BANHO E BOX- BB1
ESCALA 1 : 50

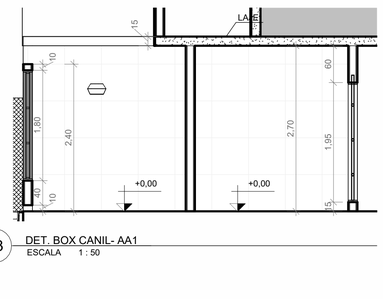

23 DET. BOX CANIL- AA1
ESCALA 1 : 50

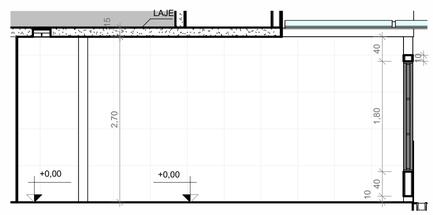

24 DET. BOX CANIL- AA2
ESCALA 1 : 50

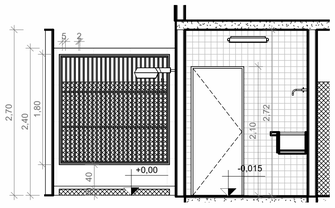

22 DET. BANHO E BOX -BB2
ESCALA 1 : 50

SETOR	SETOR DE CLUBES ESPORTIVOS SUL
ENDEREÇO	SCES TRECHO 2 LT 15 PLANO PILOTO - BRASÍLIA / DF
PROPRIETÁRIO	CORPO DE BOMBEIROS MILITAR DO DF
AUTOR DO PROJETO	TC QOBM/Comb. ISAAC DA SILVA BARBOSA MIRANDA - CREA 18.188/D-DF
RESP. TÉCNICO	

CORPO DE BOMBEIROS MILITAR DO DISTRITO FEDERAL

TC QOBM/Comb. ISAAC DA SILVA BARBOSA MIRANDA - CREA 18.188/D-DF

RESP. TÉCNICO CREA / CAU:

ARQ.


PROJETO DE ARQUITETURA


USO INSTITUCIONAL
DESTINAÇÃO: SERVIÇOS PROFISSIONAIS / QUARTÉIS
DETALHAMENTOS


CANIL MILITAR - BUSCA E RESGATE COM CÃES

DESENHO: Ten-Cel Isaac | DATA: set/2025 | ESCALA :INDICADA

P04 /05

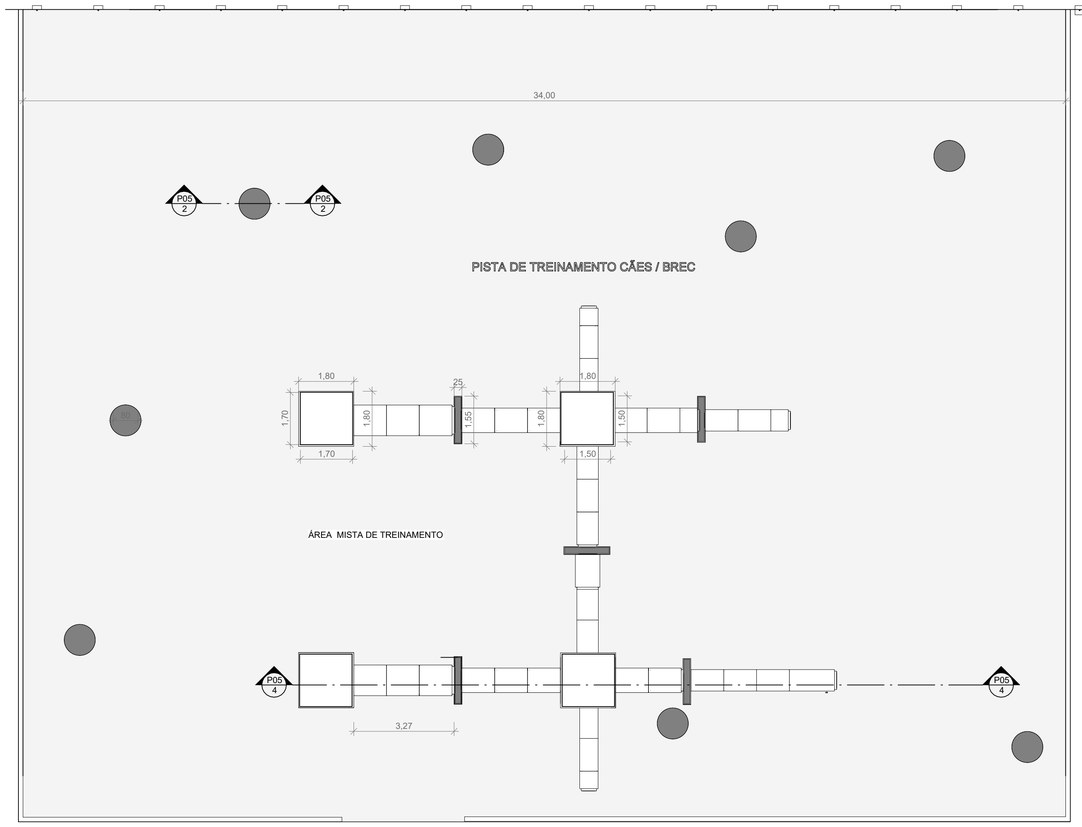

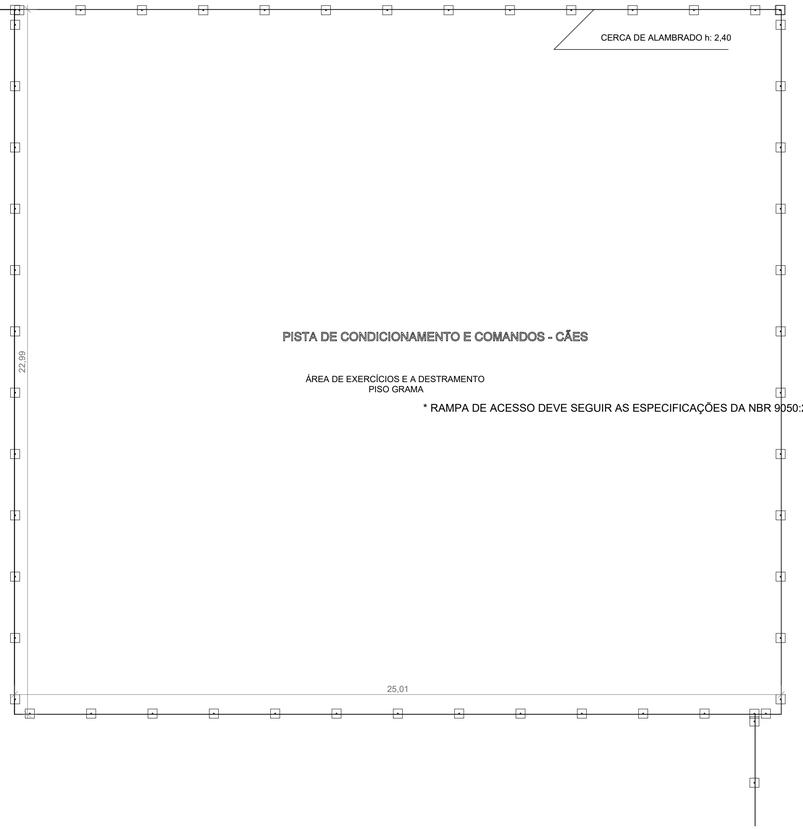


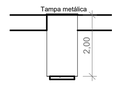


2 DET. POÇO VERTICAL
ESCALA 1 : 100




4 DET Galeria de Treinamento
ESCALA 1 : 100

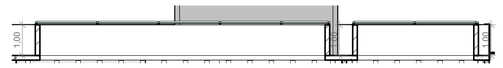

8 DET. LONGITUDINAL - CLARA BOIA
ESCALA 1 : 100

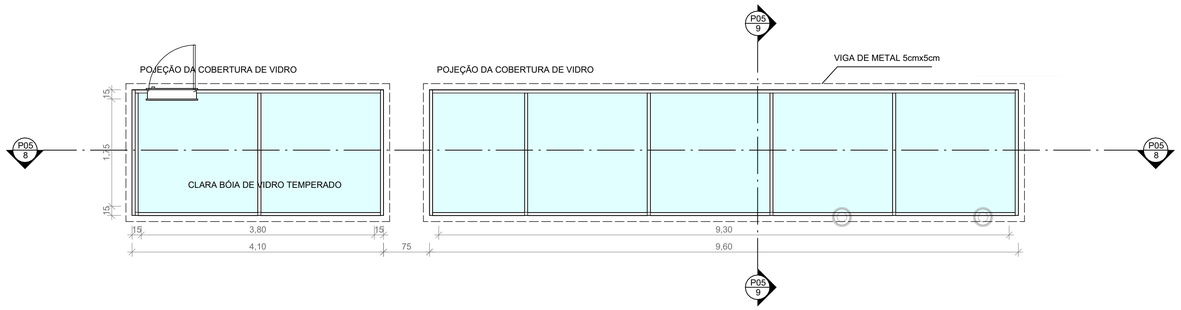

7 DET. CLARA BÓIA
ESCALA 1 : 50

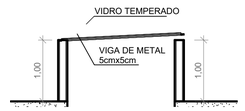

9 DET. TRANSVERSAL -CLARA BOIA
ESCALA 1 : 50

SETOR	SETOR DE CLUBES ESPORTIVOS SUL
ENDEREÇO	SCES TRECHO 2 LT 15 PLANO PILOTO - BRASÍLIA / DF
PROPRIETÁRIO	CORPO DE BOMBEIROS MILITAR DO DF
AUTOR DO PROJETO	TC QOBM/Comb. ISAAC DA SILVA BARBOSA MIRANDA - CREA 18.188/D-DF
RESP. TÉCNICO	

CORPO DE BOMBEIROS MILITAR DO DISTRITO FEDERAL

TC QOBM/Comb. ISAAC DA SILVA BARBOSA MIRANDA - CREA 18.188/D-DF

RESP. TÉCNICO CREA / CAU:

ARQ.

PROJETO DE ARQUITETURA

USO INSTITUCIONAL
DESTINAÇÃO: SERVIÇOS PROFISSIONAIS / QUARTÉIS
DETALHES ÁREAS EXTERNAS

CANIL MILITAR - BUSCA E RESGATE COM CÃES

DESENHO: Ten-Cel Isaac | DATA: set/2025 | ESCALA :INDICADA

P05
/05