

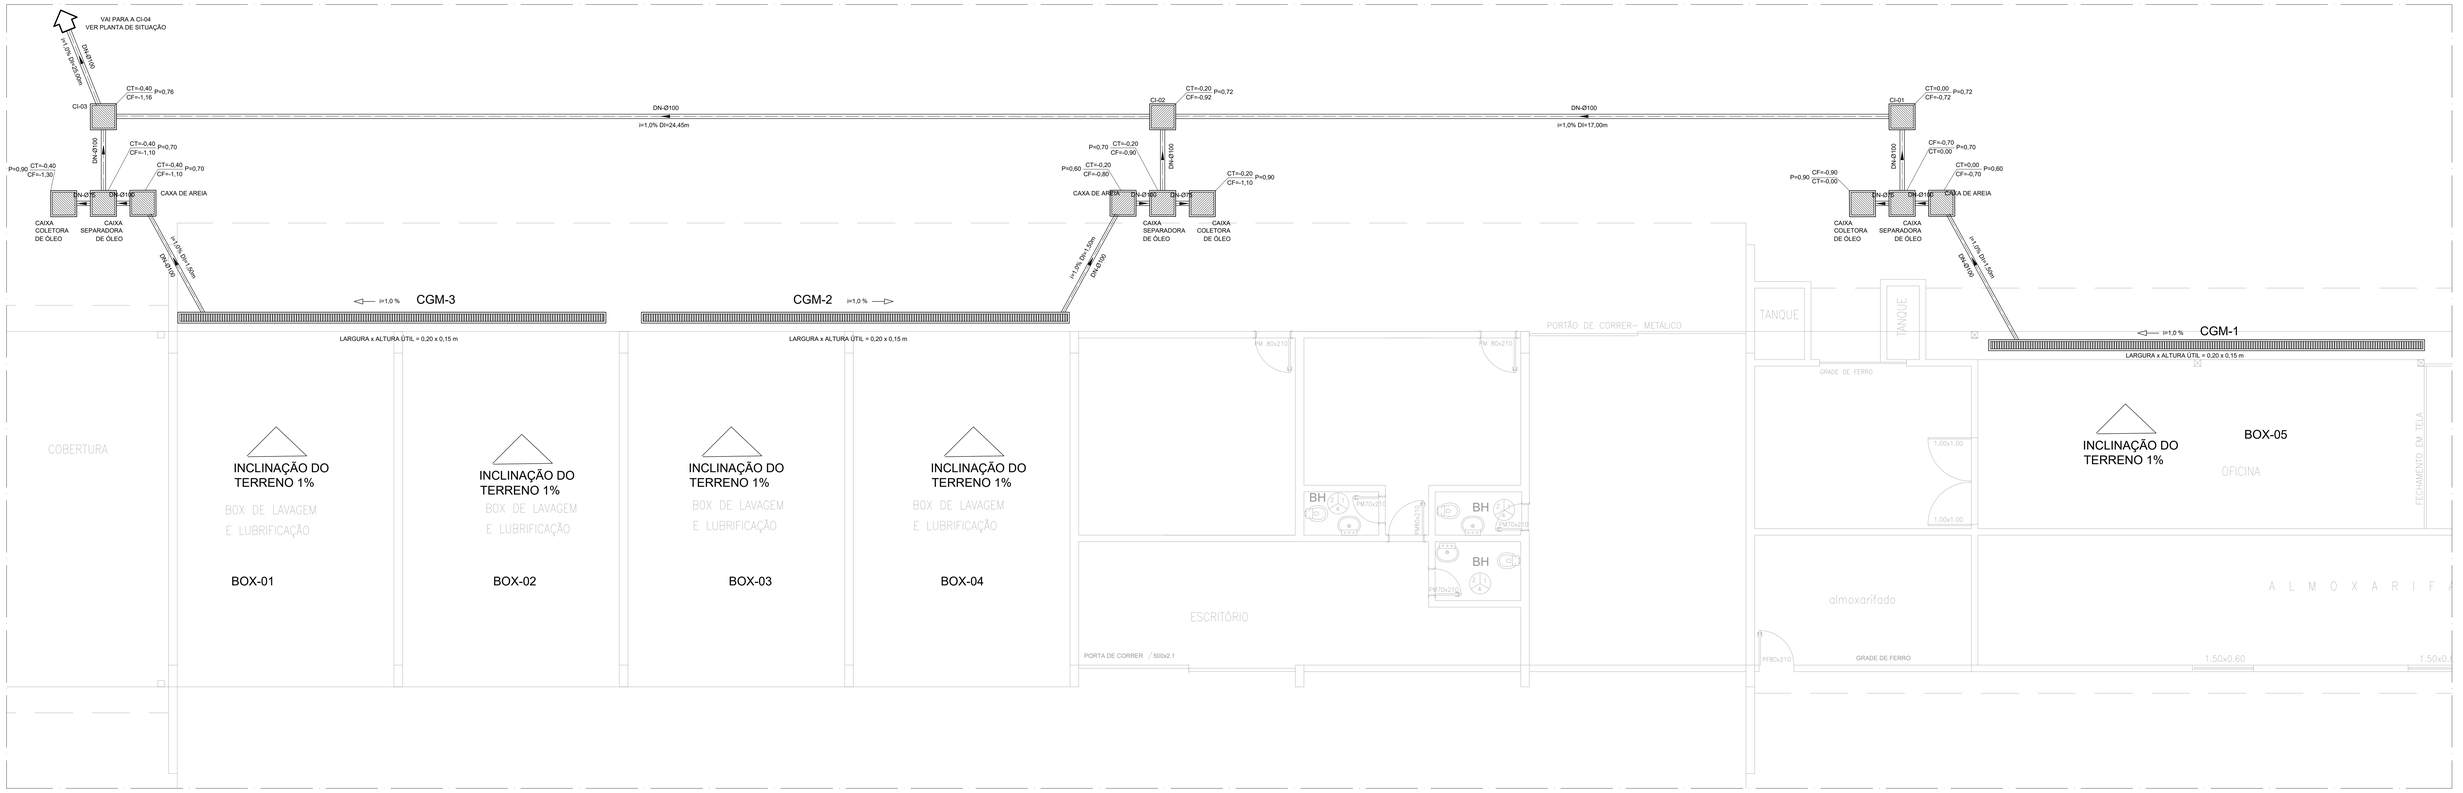


PLANTA BAIXA TÉRREO - LAVAGEM E OFICINA
ESCALA 1:50

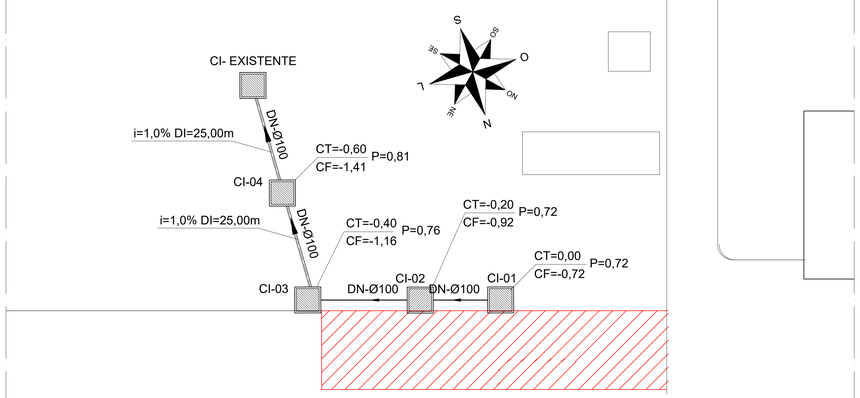

PLANTA DE IMPLANTAÇÃO
ESCALA 1:500

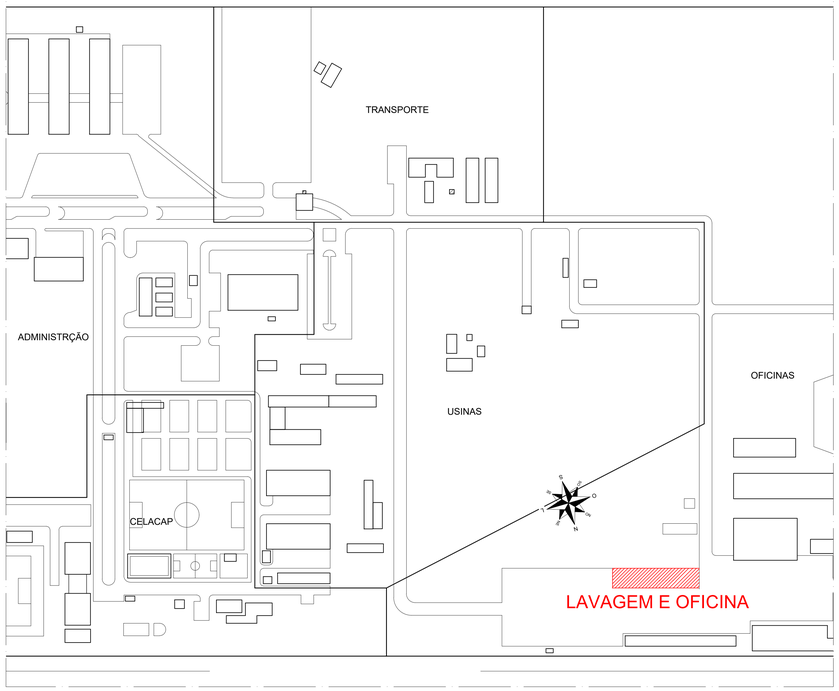

PLANTA DE SITUAÇÃO
ESCALA 1:2000

LEGENDAS E SIMBOLOGIAS - ESGOTO SANITÁRIO

TUBULAÇÃO

DN-Ø100 — DIÂMETRO DA TUBULAÇÃO EM MM; SENTIDO DO FLUXO PELA TUBULAÇÃO; TUBULAÇÃO PARA ESGOTO EM PVC

i=1,0% DI=25,00m — DISTÂNCIA ENTRE AS CAIXAS; INDICAÇÃO DE DECLIVIDADE MÍNIMA A SER CONSIDERADA CONFORME NBR 8160/83

A DECLIVIDADE DAS TUBULAÇÕES HORIZONTAIS QUANDO NÃO INDICADA SERÁ DE:

DIÂMETRO (mm)	Ø40	Ø50	Ø75	Ø100 A Ø150	ACIMA Ø150
DECLIVIDADE MÍNIMA	3%	3%	2%	1%	0,5%

- EXCETO INDICAÇÃO CONTRÁRIA.

CAIXAS

CGC-1 — CGC - CANALETA DE CAPTAÇÃO DE ÁGUAS PLUVIAIS EM CONCRETO E COM IMPERMEABILIZAÇÃO NO FUNDO E GRELHA EM CONCRETO.

CG/CSP — CG/CSP – CAIXA DE GORDURA/CAIXA SIFONADA EM PVC

CI — CI – CAIXA DE INSPEÇÃO EM ALVENARIA COM TAMPA EM FERRO FUNDIDO T33 LEVE – DIMENSÕES LARGURA 600mm X COMPRIMENTO 600mm X PROFUNDIDADE VARIADA CONFORME COTA INDICADA EM PROJETO

NOMENCLATURA DE NIVEIS (CAIXAS DE INSPEÇÃO E POÇOS DE VISITA A SEREM CONSTRUÍDOS)

CT=COTA DO NÍVEL DO TERRENO OU DA TAMPA DA CAIXA (EM METROS)

CF=COTA DO NÍVEL DO FUNDO DA CAIXA EM RELAÇÃO AO NÍVEL DO TERRENO (EM METROS)

P=PROFUNDIDADE DA CAIXA EM RELAÇÃO A TAMPA (EM METROS)

TABELA PARA DIMENSIONAMENTO: CAIXA DE AREIA

Nº de Boxes	Nº de Caixas	V útil (m³)	D interno (m)	H caixa (m)	H L (m)
1	1	0,40	0,90	1,00	0,70
2	1	0,70	1,00	1,20	0,90
3	1	1,00	1,00	1,60	1,30
4	2	0,70	1,00	1,20	0,90
6	2	1,00	1,00	1,60	1,30

TABELA PARA DIMENSIONAMENTO: CAIXA SEPARADORA DE ÓLEO

Nº de Boxes	Nº de Caixas	V útil (m³)	D interno (m)	H caixa (m)	F H (m)	H L (m)
1	1	0,13	0,60	0,65	0,38	0,45
2	1	0,20	0,60	1,00	0,63	0,70
3	1	0,30	0,80	0,90	0,53	0,80
4	1	0,35	0,80	1,00	0,63	0,70
6	1	0,57	1,00	1,00	0,65	0,72

REV.	MODIFICAÇÃO	DATA	DESENHISTA	RESPONSÁVEL
R03	----	----	----	----
R02	----	----	----	----
R01	----	----	----	----
R00	EMISSÃO INICIAL	14/03/2025	HIGO	HIGO

SETOR:	GUARÁ - DF
ENDEREÇO:	SIA SETOR DE ÁREAS PÚBLICAS LOTE B
PROPRIETÁRIO:	COMPANHIA URBANIZADORA DA NOVA CAPITAL DO BRASIL - NOVACAP
AUTOR DO PROJETO:	HIGO FONSECA GOMES — RRT/ART: 0720250023198
RESP. TÉCNICO:	---- — RRT/ART: ----

PROPRIETÁRIO: COMPANHIA URBANIZADORA DA NOVA CAPITAL DO BRASIL - NOVACAP

AUTOR DO PROJETO: HIGO FONSECA GOMES — CAU/CREA: 23.685/D-DF

RESP. TÉCNICO: ---- — CAU/CREA: ----

RA | OUTROS | RA

NOVACAP

TÍTULO DO PROJETO: PROJETO EXECUTIVO DE INSTALAÇÕES DE ESGOTO SANITÁRIO
DESTINAÇÃO: INSTITUCIONAL
NOME DO PROJETO: CAIXA SEPARADORA DE ÓLEO DA OFICINA DA NOVACAP
DESCRIÇÃO, CONTEÚDO: PLANTA BAIXA TÉRREO

Nº DO PROJETO	DATA DE EMISSÃO	ESCALA	NOME ELETRÔNICO DO ARQUIVO
PROJ-DE-015-25	14/03/2025	INDICADA	PROJ-DE-015-25-HES-PE-001-PLA-TER-R00

SIGLA / NÚMERO / REVISÃO: HES 001 REV.00