

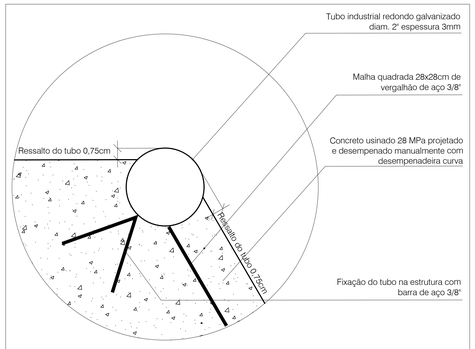



DETALHE - 01 BORDA EM TUBO GALVANIZADO

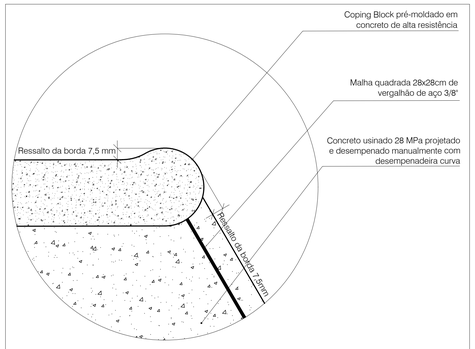


DETALHE 02 - BORDA EM COPING BLOCK

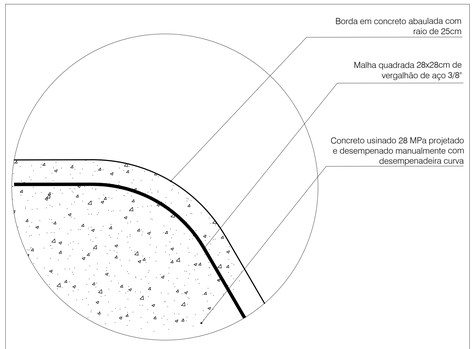

DETALHE 03 - BORDA ABAULADA

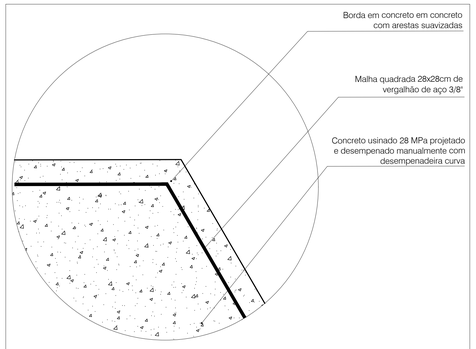


DETALHE 04 - BORDA TIPO LIP

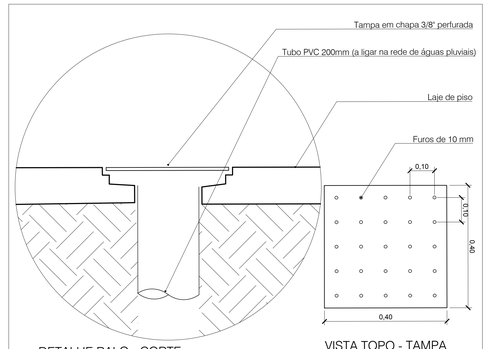


DETALHE RALO - CORTE
Escala 1:10

VISTA TOPO - TAMPA
Escala 1:10

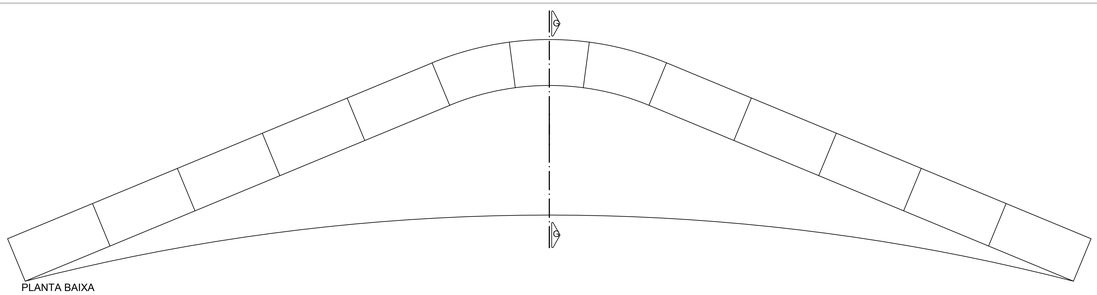


PLANTA BAIXA

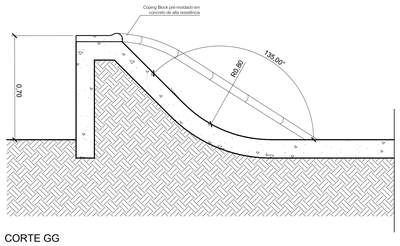

CORTE GG

DETALHE 06 - GRIND CORNER
ESCALA 1:20

NOTA:
A HUBBA DEVERÁ SER LIVRE DE QUALQUER FIXAÇÃO/PARAFUSO QUE IMPEÇA O LIVRE DESLOCAMENTO DO SKATE. A FIXAÇÃO DEVERÁ SER EMBUTIDA, DEIXANDO A SUPERFÍCIE LISA/LIVRE DE QUALQUER EMPECILHO/BARREIRA PARA O SKATE, DEVENDO O MESMO PASSAR POR CIMA DA HUBBA SEM QUALQUER IMPEDITIVO.

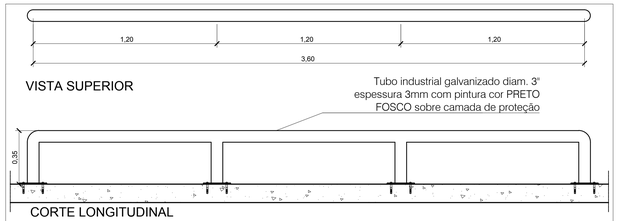


VISTA SUPERIOR

Tubo industrial galvanizado diam. 3" espessura 3mm com pintura cor PRETO FOSCO sobre camada de proteção

CORTE LONGITUDINAL


DETALHE 07 - CORRIMÃO BAIXO
ESCALA 1:20 (unidades em cm)

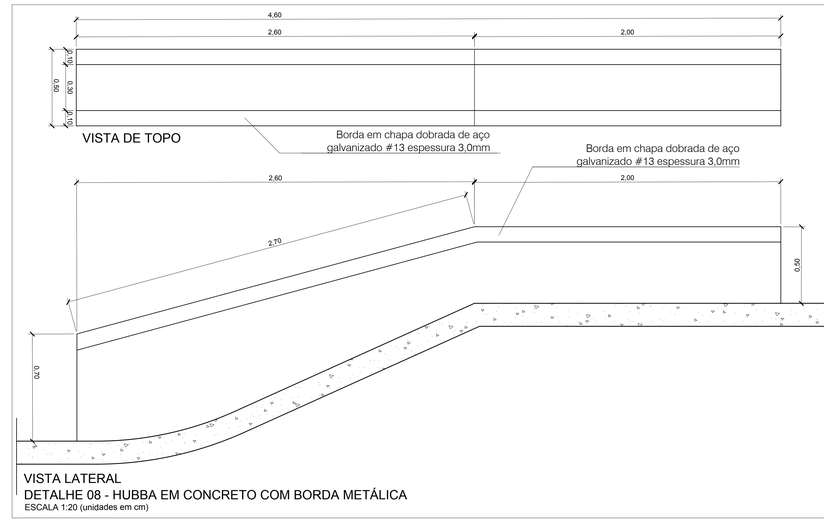


VISTA DE TOPO

VISTA LATERAL


DETALHE 08 - HUBBA EM CONCRETO COM BORDA METÁLICA
ESCALA 1:20 (unidades em cm)

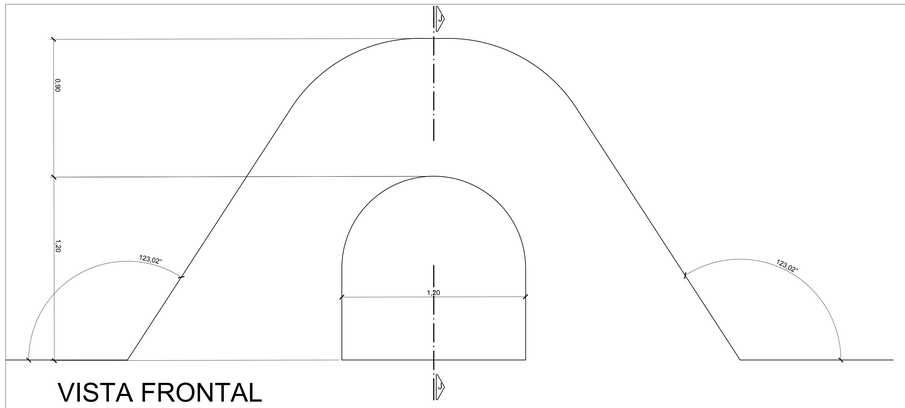

VISTA FRONTAL
ESCALA 1:20

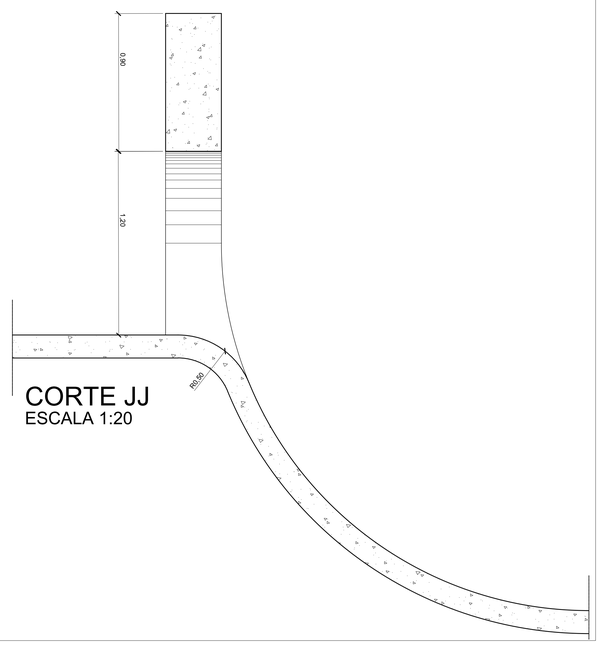

CORTE JJ
ESCALA 1:20

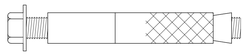

CHUMBADOR MECÂNICO
CBPL 14300
Escala 1:1

DETALHE 09 - PÓRTICO
ESCALA 1:20

SECRETARIA DE ESTADO DE DESENVOLVIMENTO URBANO E HABITAÇÃO-SEDUH			RT: MARCIO COMAS CAU A 38.531-0
PROJETO DE PAISAGISMO			
PSG 155/2021	SUDOESTE/OCTOGONAL - RA XXII PRAÇA DO SKATE PARK SHCAO AE 3/8		
PLANTA DE DETALHE TIPO DE DETALHE PROJETO: EQUIPE (VER MDE)	FOLHA: 04/04	ESCALA: INDICADA REVISÃO: Clécio Rezende Diretor-DIEP	DATA: OUT/2021 VISTO: Juliana Manganelli Coordenadora-COPROJ APROVO: Victor Freire Subsecretário-SUPROJ