

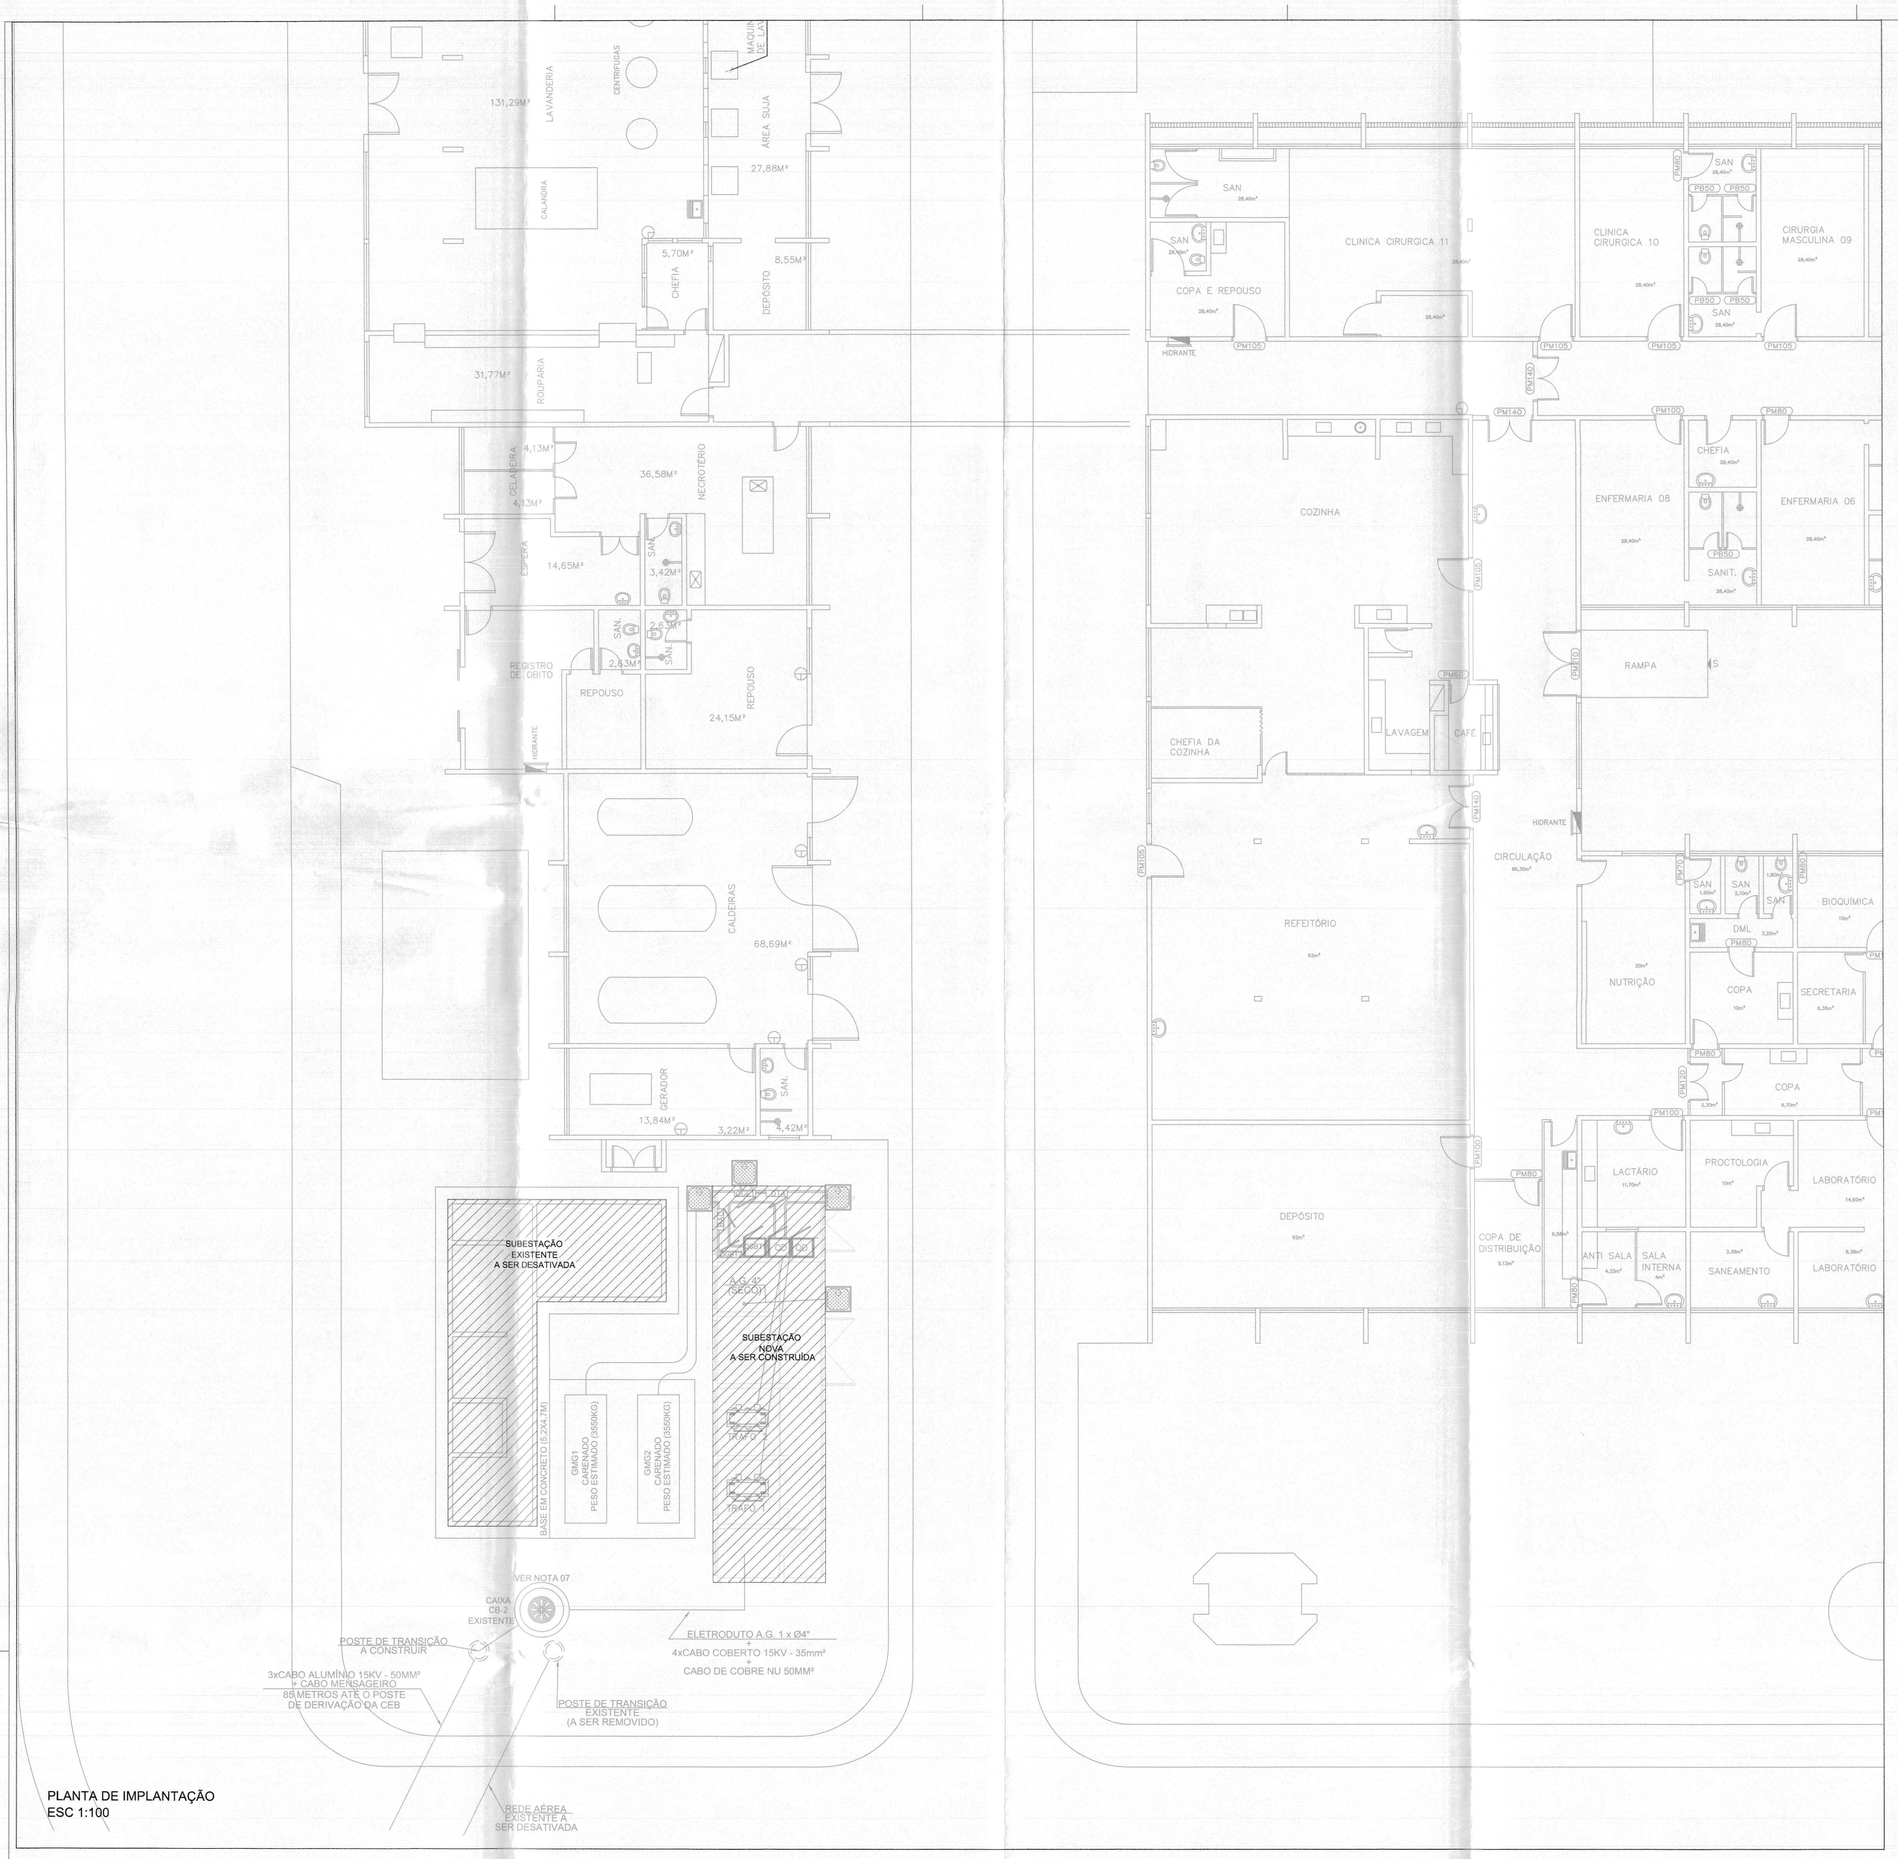


PLANTA DE IMPLANTAÇÃO
ESC 1:100

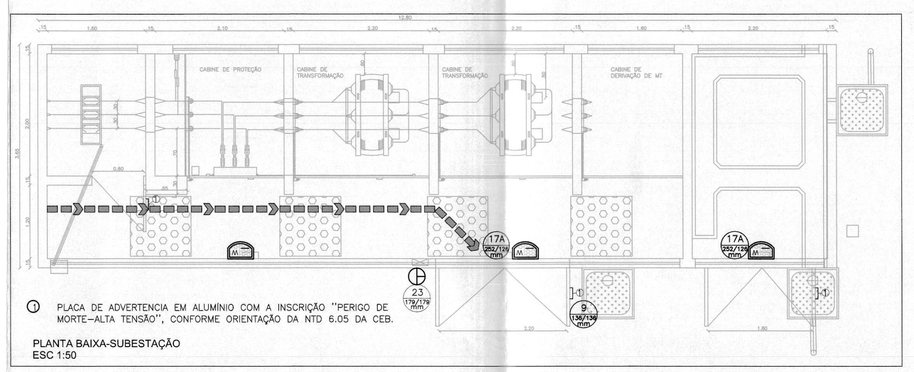


① PLACA DE ADVERTENCIA EM ALUMÍNIO COM A INSCRIÇÃO "PERIGO DE MORTE–ALTA TENSÃO", CONFORME ORIENTAÇÃO DA NTD 6.05 DA CEB.

PLANTA BAIXA-SUBESTAÇÃO
ESC 1:50

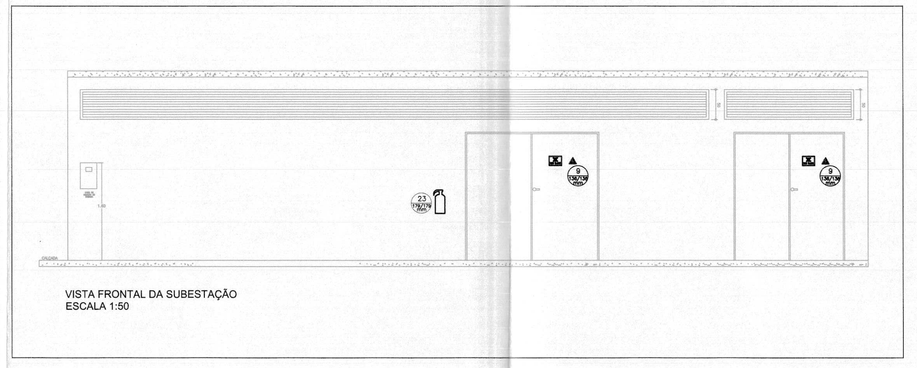

VISTA FRONTAL DA SUBESTAÇÃO
ESCALA 1:50

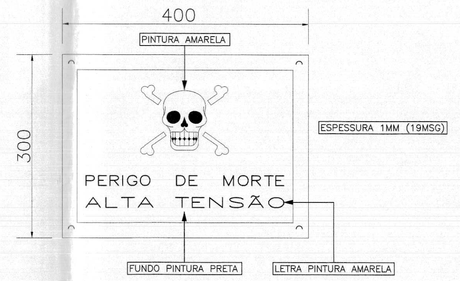

DETALHE 1 - PLACA DE ADVERTENCIA EM ALUMÍNIO
SEM ESCALA
Placa de advertência exigida pela norma NTD 6.05 da CEB

NOTAS GERAIS

1	CONFERIR MEDIDAS NO LOCAL ANTES DA EXECUÇÃO.
2	COMPLETA ESTE PROJETO O CADERNO DE ENCARGOS E ESPECIFICAÇÕES TÉCNICAS.
3	É PARTE INTEGRANTE DESTE PROJETO AS NORMAS DA ABNT E NORMAS TÉCNICAS DO CBMDF
4	ANTES DE SER INICIADA A EXECUÇÃO, DEVERÁ SER REALIZADA VERIFICAÇÃO "IN–LOCO", DE TODOS OS ENCAMINHAMENTOS DAS INSTALAÇÕES E DOS ESPAÇOS DESTINADOS AOS EQUIPAMENTOS, INFORMANDO À FISCALIZAÇÃO, EVENTUAIS INTERFERÊNCIAS QUE SEJAM DETECTADAS;
5	SERÁ DE RESPONSABILIDADE DA CONTRATADA A SELEÇÃO FINAL DOS EQUIPAMENTOS E MATERIAIS A SEREM EMPREGADOS NA OBRA, DE ACORDO COM AS CARACTERÍSTICAS TÉCNICAS APRESENTADAS NOS DESENHOS E CADERNO DE ENCARGOS, QUE COMPÕEM O PROJETO;
6	PARA REVENDA E INSTALAÇÃO DOS SISTEMAS DE PROTEÇÃO CONTRA INCÊNDIO, AS EMPRESAS DEVERÃO ESTAR PREVIAMENTE CREDENCIADAS NO CBMDF.
7	EM TODOS OS PILARES EM QUE ESTÁ PREVISTA A INSTALAÇÃO DE EXTINTOR E HIDRANTE, TODAS AS FACES VISÍVEIS DEVERÃO SER SINALIZADAS.

NOTAS - SISTEMA DE EXTINTORES

1	O EXTINTOR DEVE SER INSTALADO DE MANEIRA QUE HAJA MENOR POSSIBILIDADE DE O FOGO BLOQUEAR SEU ACESSO.
2	O EXTINTOR DEVE SER INSTALADO DE MANEIRA QUE NÃO FIQUE OBSTRUÍDO POR PILHAS DE MATERIAL DE QUALQUER NATUREZA.
3	O EXTINTOR DEVE SER INSTALADO DE MANEIRA QUE SEJA VISÍVEL, PARA QUE TODOS OS USUÁRIOS FIQUEM FAMILIARIZADOS COM SUA LOCALIZAÇÃO.
4	OS EXTINTORES SERÃO DISTRIBUÍDOS DE FORMA QUE O OPERADOR NÃO PERCORRA, DO EXTINTOR ATÉ O PONTO MAIS AFASTADO, UMA DISTÂNCIA SUPERIOR À 10 M.
5	A INSTALAÇÃO DOS EXTINTORES DEVEM SER DE TAL FORMA QUE SUA PARTE SUPERIOR NÃO ULTRAPASSE UMA ALTURA DE 1,60 M EM RELAÇÃO AO PISO ACABADO E A PARTE INFERIOR FIQUE ACIMA DE 0,20 M DESTE.

NOTAS - SAÍDAS DE EMERGÊNCIA

1	OS DESNÍVEIS SUPERIORES A 19CM E INFERIORES A 48CM, NA ROTA DE FUGA, SERÃO DOTADOS DE RAMPA
2	OS DESNÍVEIS SUPERIORES A 48CM, NAS ROTAS DE FUGA, SERÃO DOTADOS DE ESCADAS E GUARDA CORPO COM CORRIMÃO.

NOTAS - SISTEMA DE ILUMINAÇÃO DE EMERGÊNCIA

1	ESPECIFICAÇÕES TÉCNICAS DO SISTEMA DE ILUMINAÇÃO DE EMERGÊNCIA: – TIPO DE LÂMPADA: LED – POTÊNCIA: 30 LEDS – POTÊNCIA TOTAL 2W – TENSÃO DE ALIMENTAÇÃO: 12vDC – NÍVEL DE ILUMINAMENTO: 3 LUX EM LOCAIS PLANOS E 5 LUX EM LOCAIS EM DESNÍVEL – TEMPO DE AUTONOMIA: 3 HORA – FLUXO LUMINOSO: 720 LUMENS

LEGENDAS E SIMBOLOGIAS

SIMBOLOGIA	DESCRIÇÃO
	EXTINTOR DE PÓ QUÍMICO BC, SOBRE SUPORTE DE FIXAÇÃO P/ PAREDE CAPACIDADE: 10B/C
	DIREÇÃO DO FLUXO DA ROTA DE FUGA
	SAÍDA FINAL DA ROTA DE FUGA
W	LUMINÁRIA TIPO BLOCO AUTÔNOMO COM LED, INSTALADO NA PAREDE. ALTURA INDICADA NO PROJETO DE INSTALAÇÕES ELÉTRICAS.

SINALIZAÇÃO DE ORIENTAÇÃO E SALVAMENTO

XX = CÓDIGO (DE ACORDO COM A NBR 13434–2)
YYY=DIMENSÕES (EM MILIMETROS)

CÓDIGO NBR 13434–2		SIMBOLOGIA	DESCRIÇÃO
17	A	17A 350/700 mm	INDICAÇÃO DE SAÍDA DE EMERGÊNCIA. UTILIZADA COMO COMPLEMENTAÇÃO DO PICTOGRAMA FOTOLUMINESCENTE (SETA OU IMAGEM, OU AMBOS).

SINALIZAÇÃO DE EQUIPAMENTOS

CÓDIGO NBR 13434–2	SIMBOLOGIA	DESCRIÇÃO
9	9 130/130 mm	SINALIZAÇÃO DE ALERTA CUIDADO, RISCO DE CHOQUE ELETRICO
23	23 170/170 mm	INDICAÇÃO DE LOCALIZAÇÃO DOS EXTINTORES DE INCÊNDIO

QUADRO DE ÁREAS	
ÁREA CONSTRUÍDA	40,00 m2

CLASSIFICAÇÃO DA EDIFICAÇÃO

CONFORME NT nº 01/2016 e NT nº 02/2016 – CBMDF

Classificação:	GRUPO:	Risco:
INDUSTRIAIS	GRUPO I33 ESTAÇÕES E SUBESTAÇÕES TRANSFORMADORAS	B–2

Medidas de Segurança:

SAÍDAS DE EMERGÊNCIA
SINALIZAÇÃO DE SEGURANÇA CONTRA INCÊNDIO
ILUMINAÇÃO DE EMERGÊNCIA
EXTINTORES DE INCÊNDIO

ESPAÇO RESERVADO PARA LOGO DA EMPRESA: (opcional) | ESPAÇO RESERVADO PARA NUMERAÇÃO DO PROCESSO: | DATA DA ENTRADA:

SETOR:	PLANALTINA-DF
ENDEREÇO:	SETOR HOSPITALAR, ÁREA ESPECIAL
PROPRIETÁRIO:	SECRETARIA DE ESTADO DE SAÚDE DO DISTRITO FEDERAL
AUTOR DO PROJETO:	ADRIANA DE A. R. BRZEZOWSKI — RRT: 10403153
RESP. TÉCNICO:	

PROPRIE
AUTOR E
Arq.ª Adriana de A. R. Brzezowski
SEINFRA/DITEC/DETEC/DF NOVACAP
CAU A27161-6 - Mat 973 115- 9
CAU: A27161-6
RESP. TÉCNICO

CBMDF:

APROVADO
PARECER Nº 53028531
PROTOCOLO Nº 4 DEZ 2020
O r...imento solicitando viabilidade para HABITE-SE deverá ser entregue no DESEG do Corpo de Bombeiro Militar do Distrito Federal.
Rosana Ferreira Mascarenhas
Matrícula: 1414790

CBMDF:

OUTROS:

TÍTULO DO PROJETO: INSTALAÇÕES CONTRA INCÊNDIO E PÂNICO

PROJETO: PROJ-DE-095-17	NOME DA PROJETO: SUBESTAÇÃO ELÉTRICA DO HRPL	PRANCHA:
INC NOVACAP	DESTINAÇÃO: INSTITUCIONAL	01/01
	CONTEÚDO: PLANTA BAIXA DA SUBESTAÇÃO, DETALHES E IMPLANTAÇÃO	REV.00
	MEDIDAS: SINALIZAÇÃO, ILUMINAÇÃO E SAÍDAS DE EMERGÊNCIA EXTINTORES	
	EMISSÃO INICIAL REV. 09/12/2020	NOME ELETRÔNICO DO ARQUIVO: PROJ-DE-095-17-INC-PB-001-SES-DET-R00 / ESCALA: INDICADA

DIREITOS AUTORAIS RESERVADOS CONFORME LEI Nº. 5.160 DE 19/02/1973
FORMATO DA PRANCHA: A1 expandido (905x594mm)

60 = 1189 x 841mm