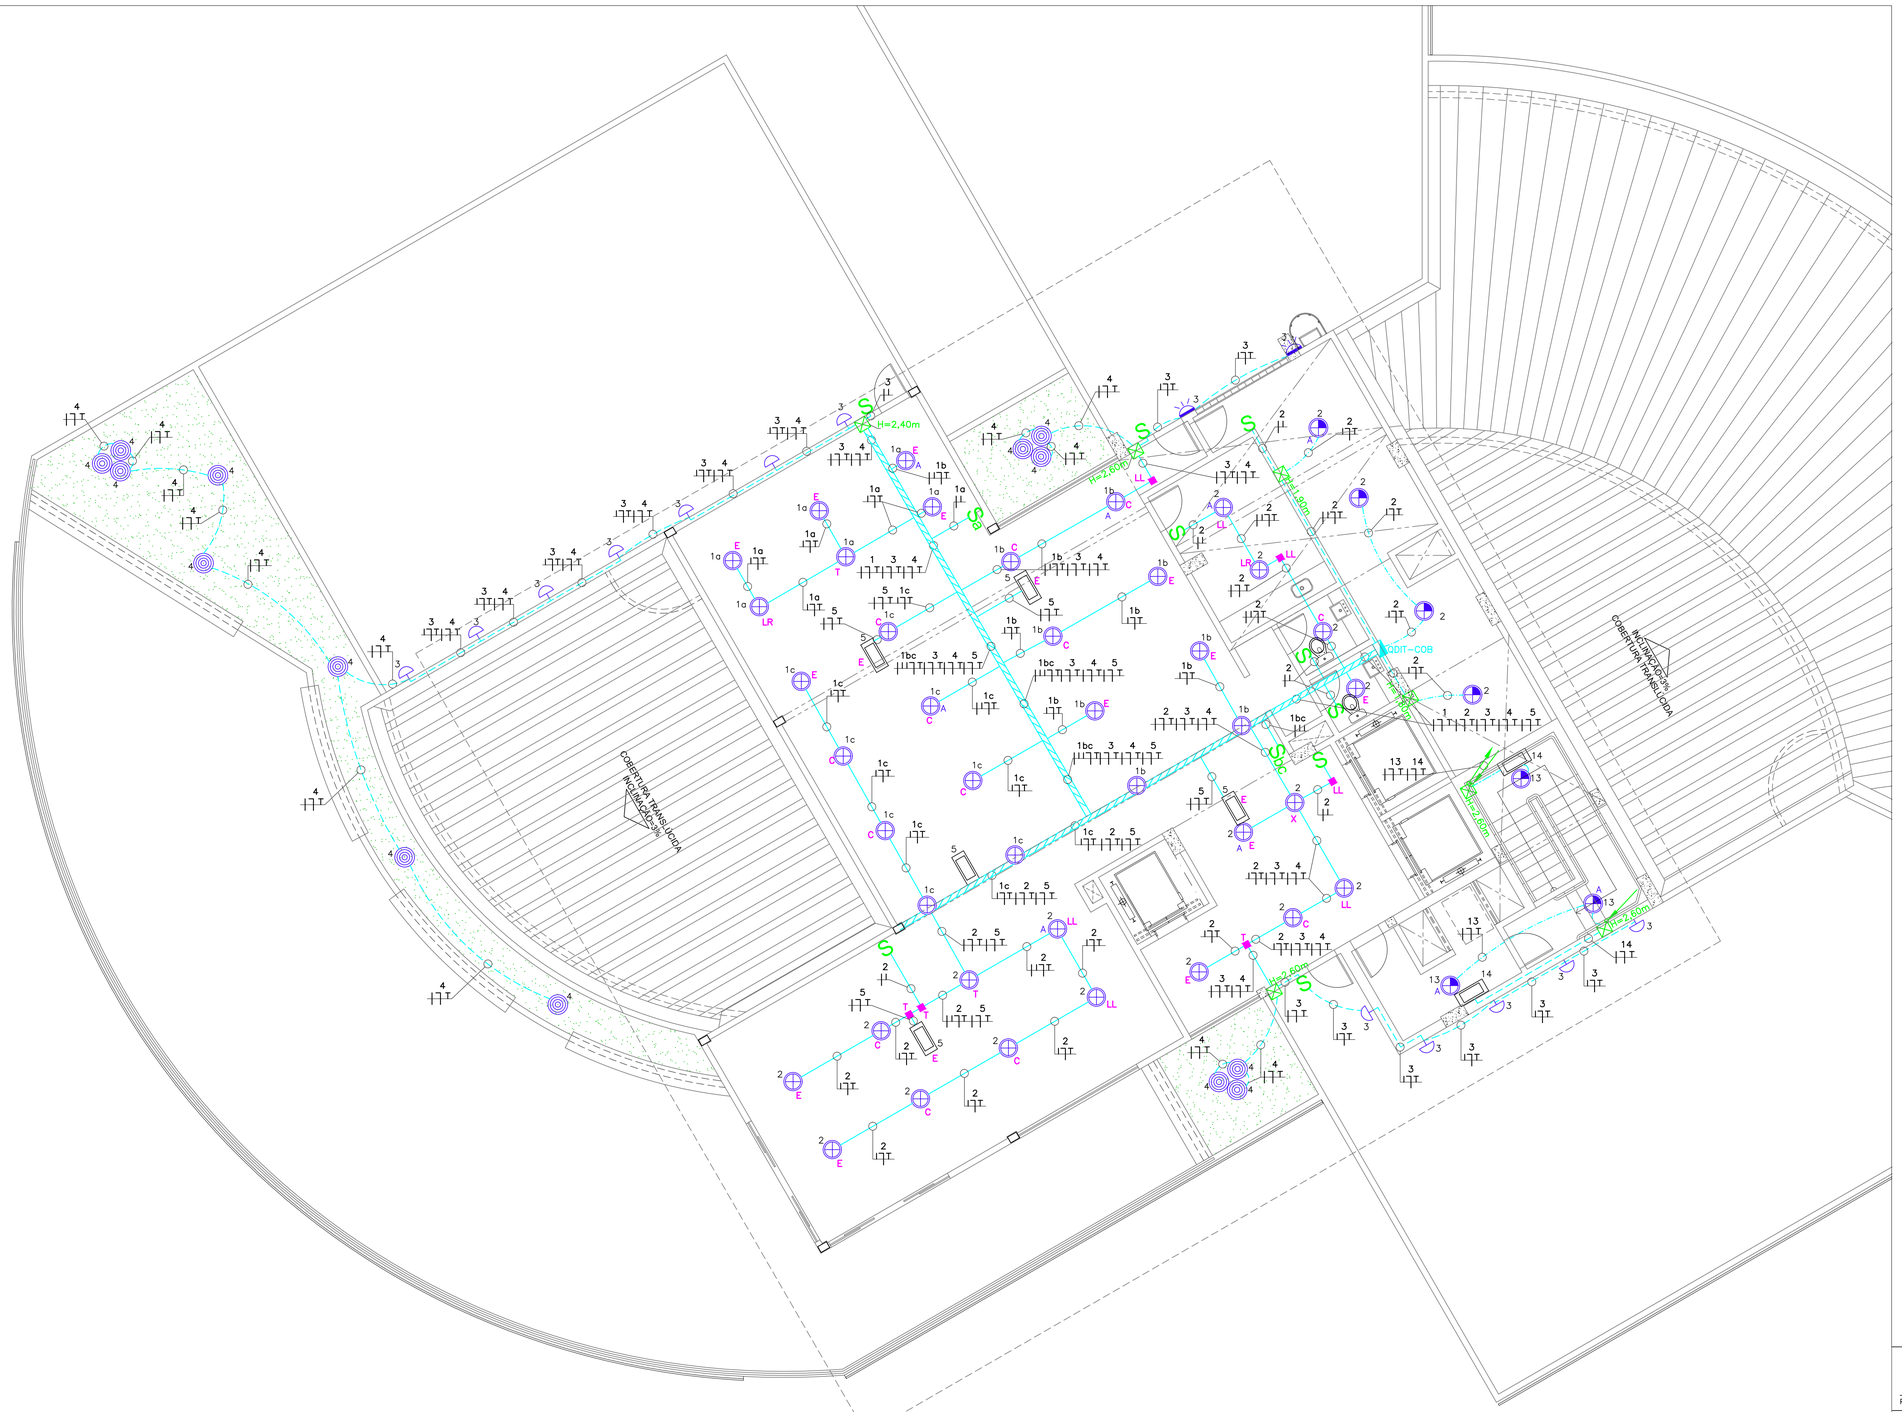

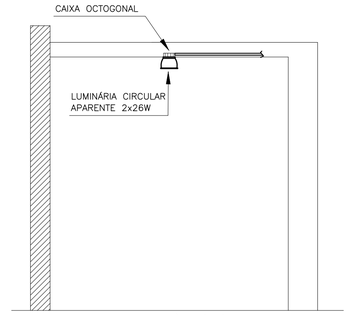

DETALHE LUMINÁRIA CIRCULAR APARENTE FIXADA NA LAJE
ESCALA:SEM ESCALA

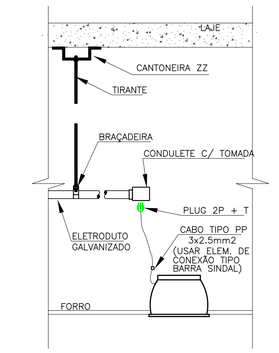

DETALHE ELETRODUTO GALVANIZADO, CONDULETE E DERIVAÇÃO P/ LUMINÁRIA
ESCALA: S/ ESCALA

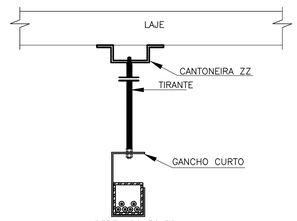

DETALHE DA FIXAÇÃO DO PERFILADO À LAJE
ESCALA:SEM ESCALA

OBS: VER LEGENDA NA PLANTA EL-01

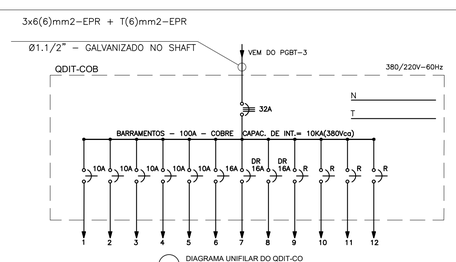

DIAGRAMA UNIFILAR DO QDIT-CO
ESCALA: S/ ESCALA

380/220V - 60HZ

QDIT-COB

QUADRO DE DISTRIBUIÇÃO DE ILUMINAÇÃO E TOMADAS DE USO GERAL - COBERTURA

CIRC.	ILUMINAÇÃO (W)						TOMADAS (W)				POT.	F.P	POT.	DISJ.	DR	COND.	IDENTIFICAÇÃO
Nº	15	22	20	2x26	2x32	150	100	300	600	ESP.	KW	p Rend	KVA	A	A	mm²	ILUMINAÇÃO E TOMADAS
1				22							1.14	0,85	1,35	1x10		2,5	Iluminação Salão de Eventos
2				21							1,09	0,85	1,28	1x10		2,5	Iluminação Sal. Eventos/Hall Elevadores/ Bamlete/Lavabo/Copa
3			12			2					0,54	0,85	0,64	1x10		2,5	Iluminação Área Técnica- Ar Condicionado
4	14										0,21	0,85	0,25	1x10		2,5	Iluminação Jardim Seco
5		5									0,11	0,85	0,13	1x10		2,5	Alimetação Blocos Autonomos
6							2		2		1.40	1,00	1,40	1x16		2,5	Tomadas Salão de Eventos/ Hall de Elevadores
7									3		1,80	1,00	1,80		1x16	2,5	Tomadas Copa
8									3		1,80	1,00	1,80		1x16	2,5	Tomadas Copa
9																	Reserva
10																	Reserva
11																	Reserva
12																	Reserva
TOTAL	14	5	12	43	0	2	2	0	8	0	8.10		8.64	3x32		6.0	GERAL

QUADRO DE CARGAS DO QDIT-CO
ESCALA: S/ ESCALA

ILUMINAÇÃO - COBERTURA
SALÃO DE EVENTOS
ESCALA: 1/75

PROPRIETÁRIO

AUTOR DO PROJETO:
Samir Lopes Silva Filho
CREA nº 74169/D-MG

RESPONSAVEL TÉCNICO:
CREA nº

REVISÃO	03	ABR/2014	PROJETO EXECUTIVO
REVISÃO	02	NOV/2012	SUBSTITUIÇÃO DO PROJETISTA
EMISSÃO INICIAL	•	DEZ/2006	

CLIENTE
PROCURADORIA GERAL DO DISTRITO FEDERAL

COORDENAÇÃO DE PROJETOS
INFRA ESTRUTURA URBANA LTDA
SIA Q. SC LT. 1S SALAS 103/104 - BRASILIA DF
Tel/Fax: (61-) 3963 7215 / 3963 7259

OBRA
EDIFÍCIO SEDE DA PROCURADORIA GERAL DO DF

ENDEREÇO
SETOR DE ADMINISTRAÇÃO MUNICIPAL - SAM - PROJEÇÃO "I", BRASÍLIA - DF

PROJETO
ELÉTRICO

PR.Nº
EL-08

PRANCHA
ILUMINAÇÃO
COBERTURA - SALÃO DE EVENTOS

ARQUIVO
005-06-PE-EL-08-R3

ESCALA
1/75

AUTOR DO PROJETO:
SAMIR LOPES SILVA FILHO - CREA nº 74169/D-MG

DATA
JAN/2007