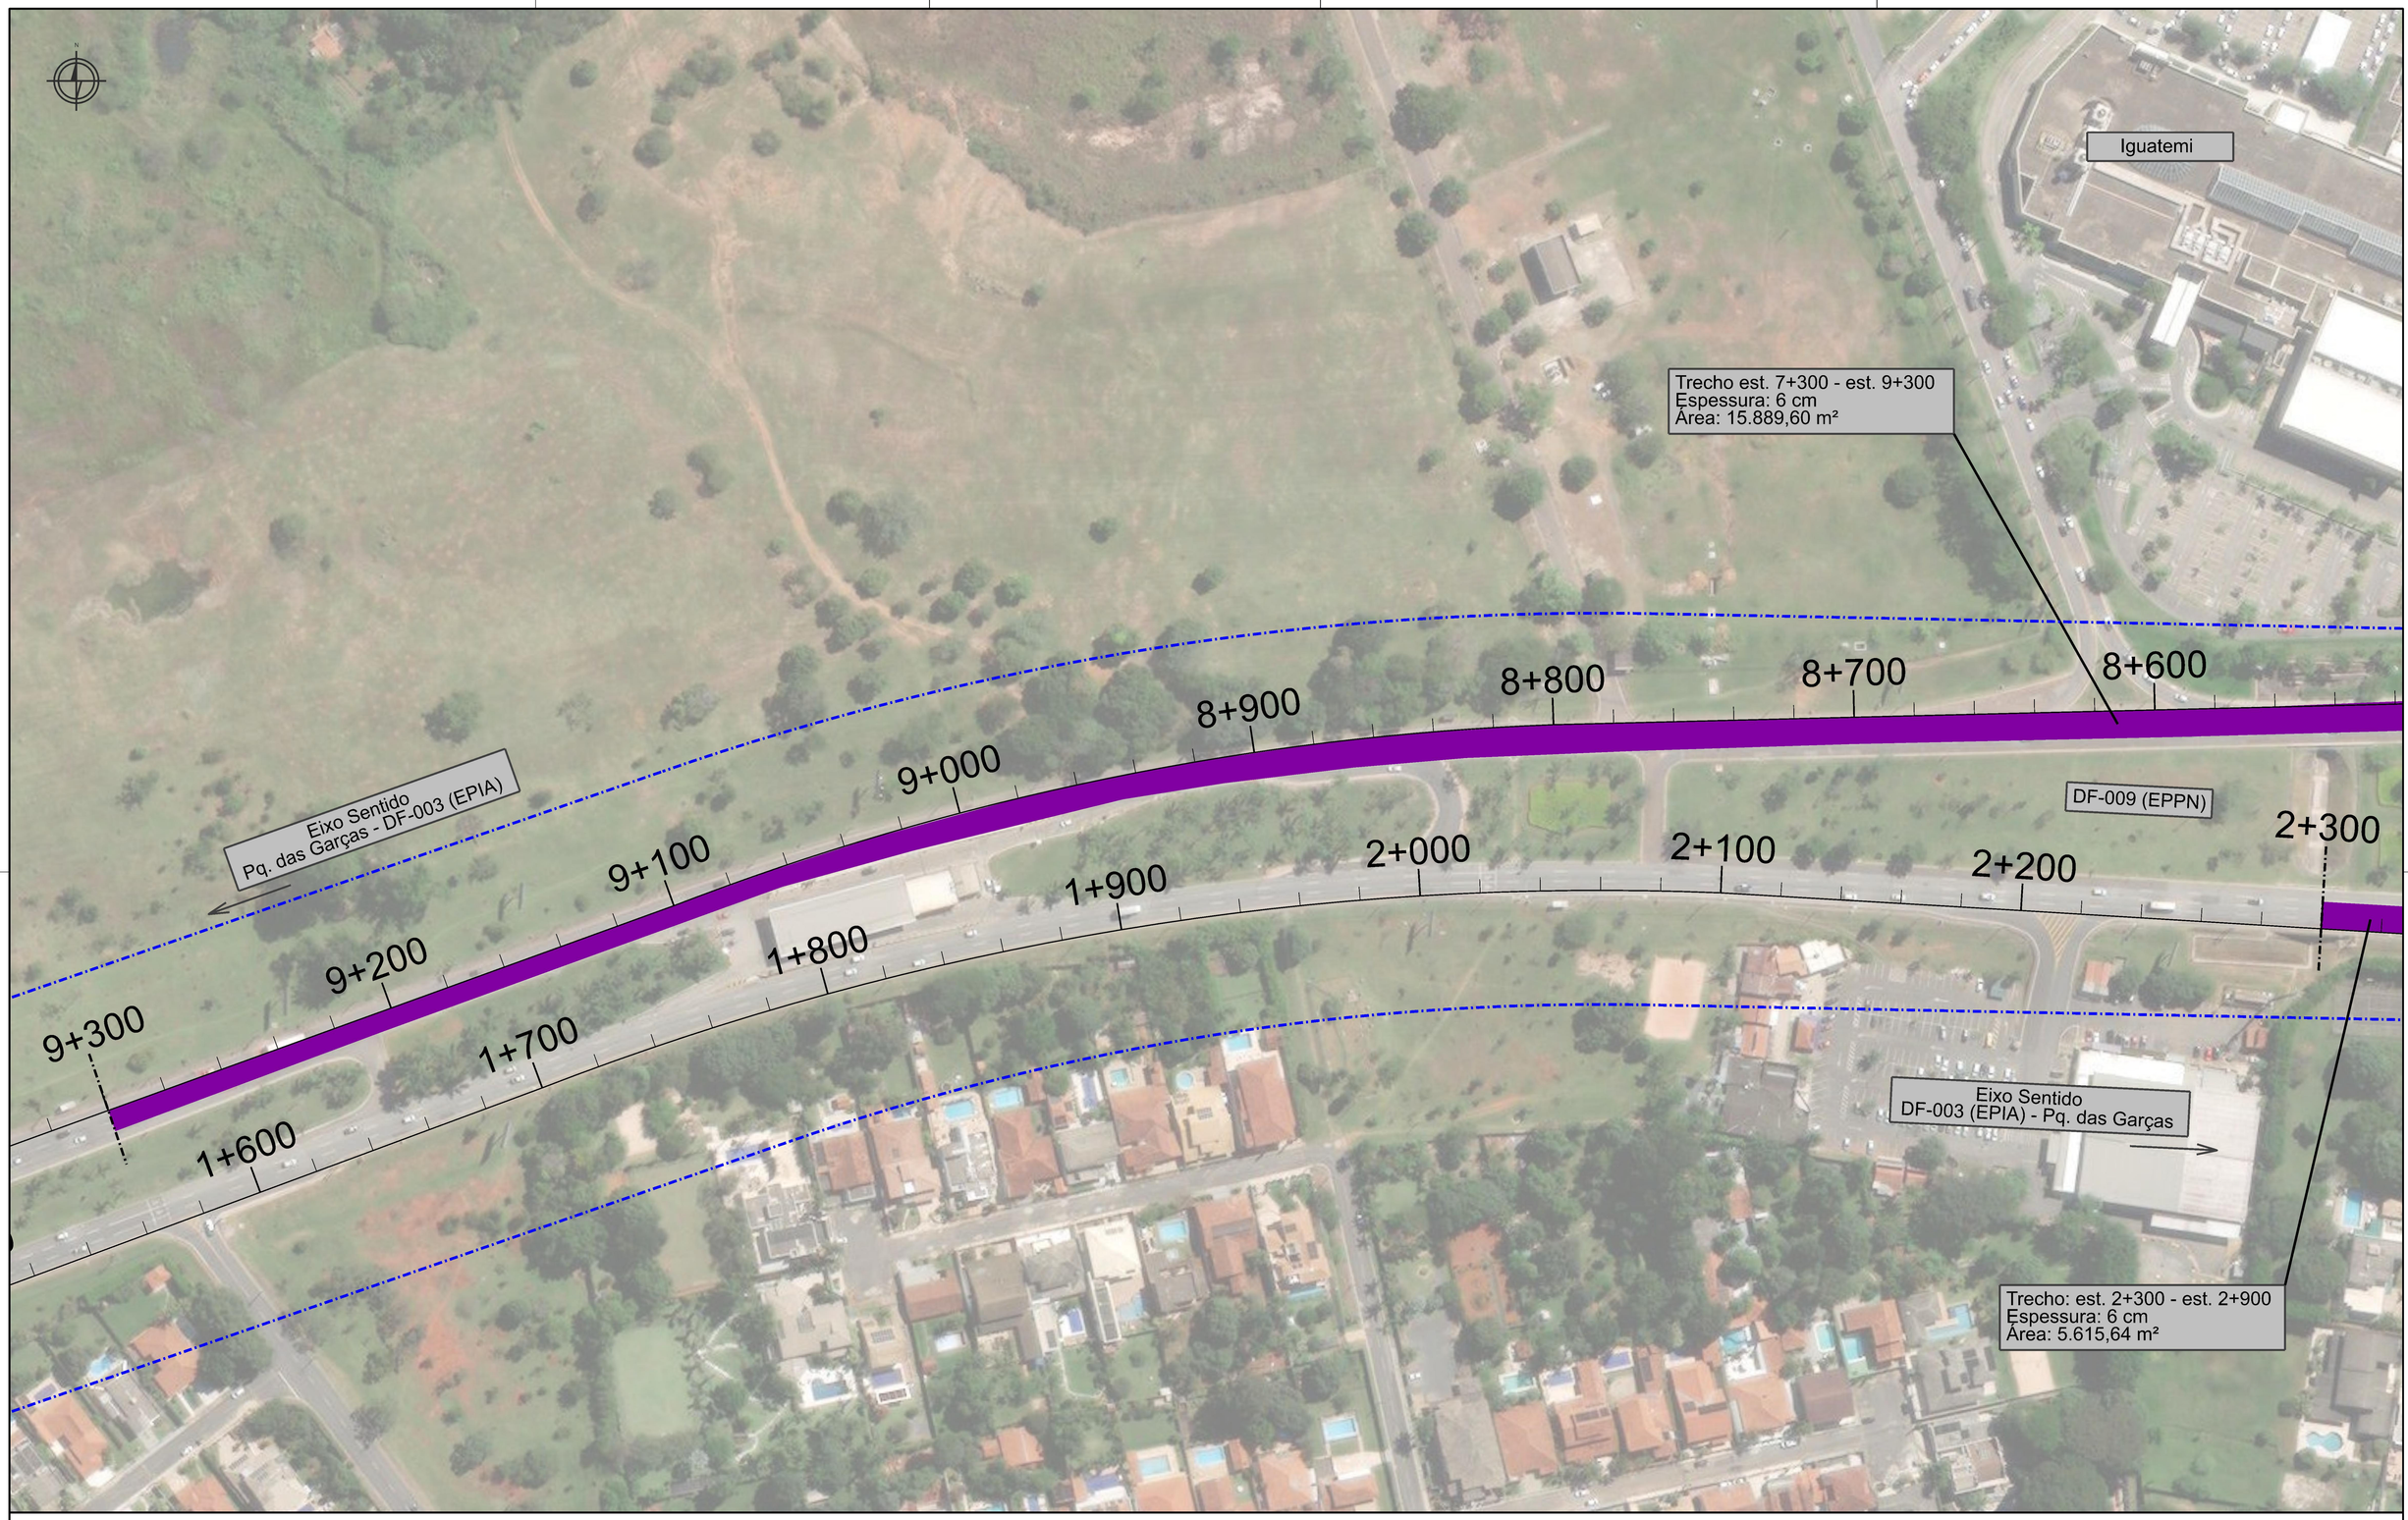


LEGENDA:


FAIXA DE DOMÍNIO
TRECHO A SER REABILITADO
EIXOS DE PROJETO

DEPARTAMENTO DE ESTRADAS DE RODAGEM DO DISTRITO FEDERAL

DER DF

SUBESPECIALIDADE/DESCRIÇÃO
REABILITAÇÃO DE PAVIMENTO DA DF-009 (EPPN)
PROJETO DE LOCAÇÃO
PLANTA E SITUAÇÃO

ETAPA DE PROJETO	RODOVIA	TRECHO	
EXECUTIVO	DF-009 (EPPN)	009EDF0010 009EDF0030 009EDF0050	
ESCALA H/V	SUBTRECHO		RESP.TÉC.: PLÍNIO FRAGASSI
1:1.000	km 0 ao km 10,7		CREA: 68.431/D-MG
FOLHA	CÓDIGO		SETOR: SUTEC
01/03	DE_VD_DF009-000011_E_RS-LC_123		

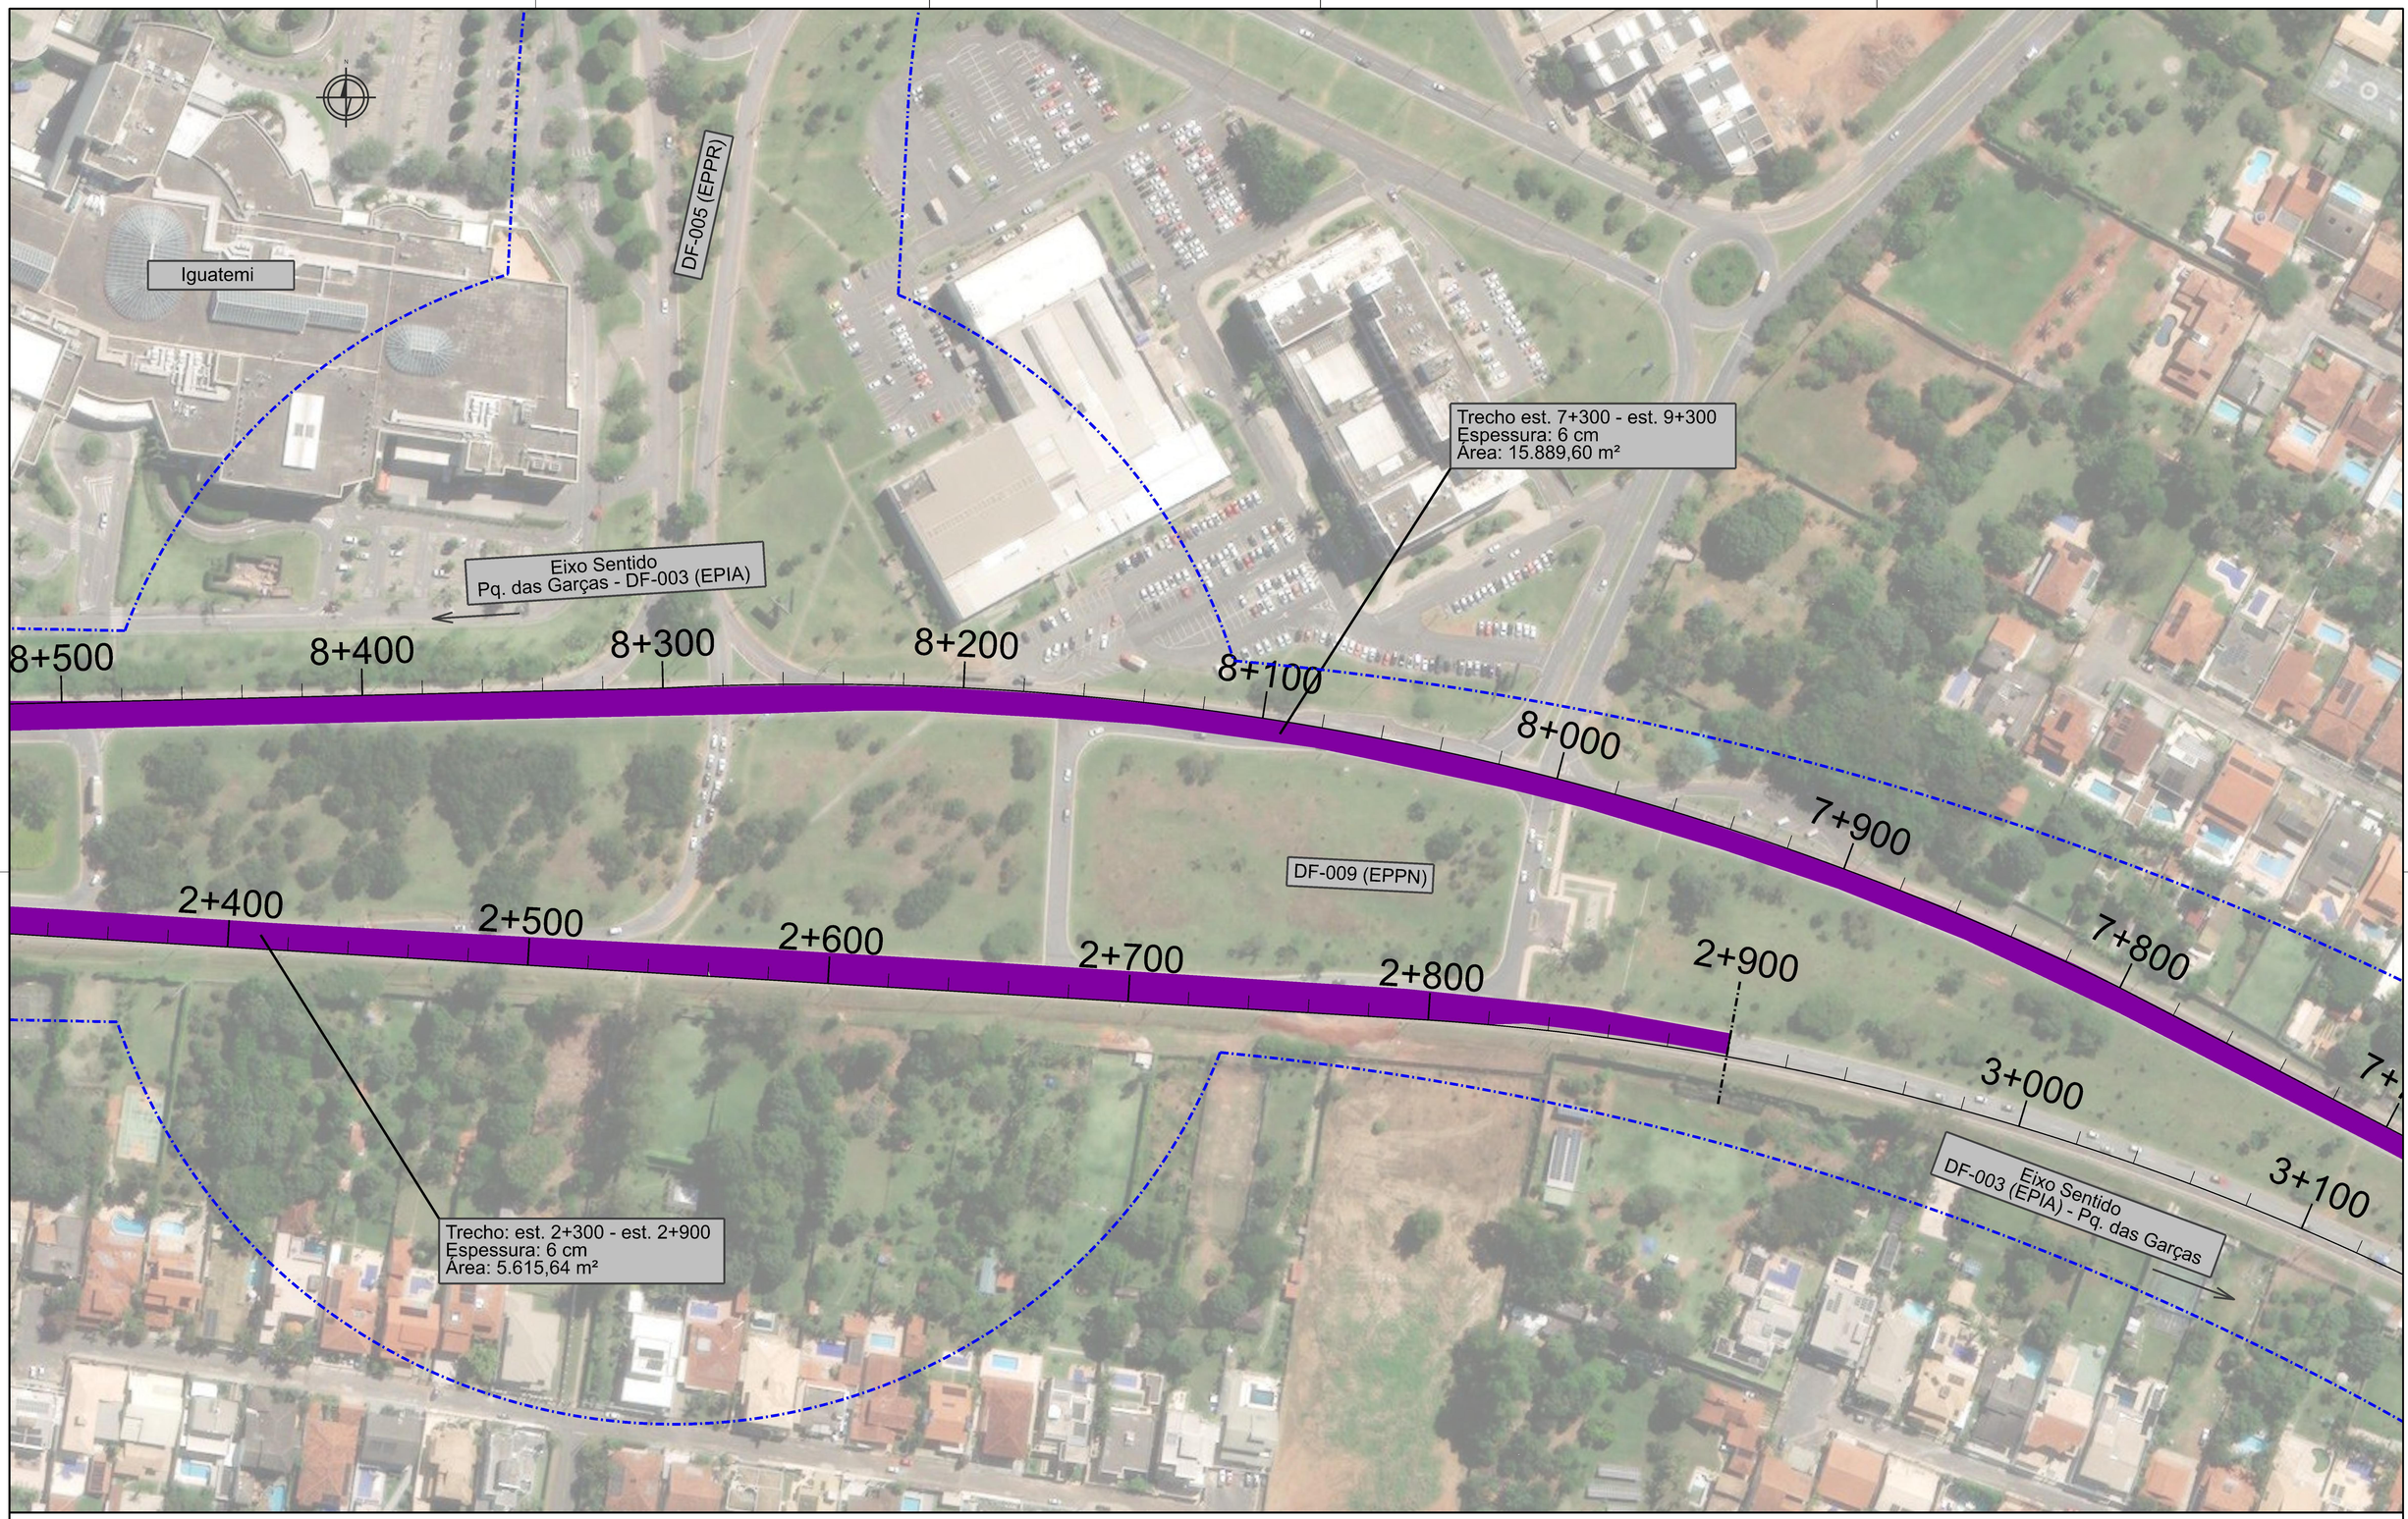

LEGENDA:


FAIXA DE DOMÍNIO
TRECHO A SER REABILITADO
EIXOS DE PROJETO

DEPARTAMENTO DE ESTRADAS DE RODAGEM DO DISTRITO FEDERAL

DER DF

SUBESPECIALIDADE/DESCRIÇÃO
REABILITAÇÃO DE PAVIMENTO DA DF-009 (EPPN)
PROJETO DE LOCAÇÃO
PLANTA E SITUAÇÃO

ETAPA DE PROJETO: EXECUTIVO	RODOVIA: DF-009 (EPPN)	TRECHO: 009EDF0010 009EDF0030 009EDF0050	
ESCALA H/V: 1:1.000	SUBTRECHO: km 0 ao km 10,7		RESP.TÉC.: PLÍNIO FRAGASSI
FOLHA: 02/03	CÓDIGO: DE_VD_DF009-000011_E_RS-LC_123		CREA: 68.431/D-MG
			SETOR: SUTEC

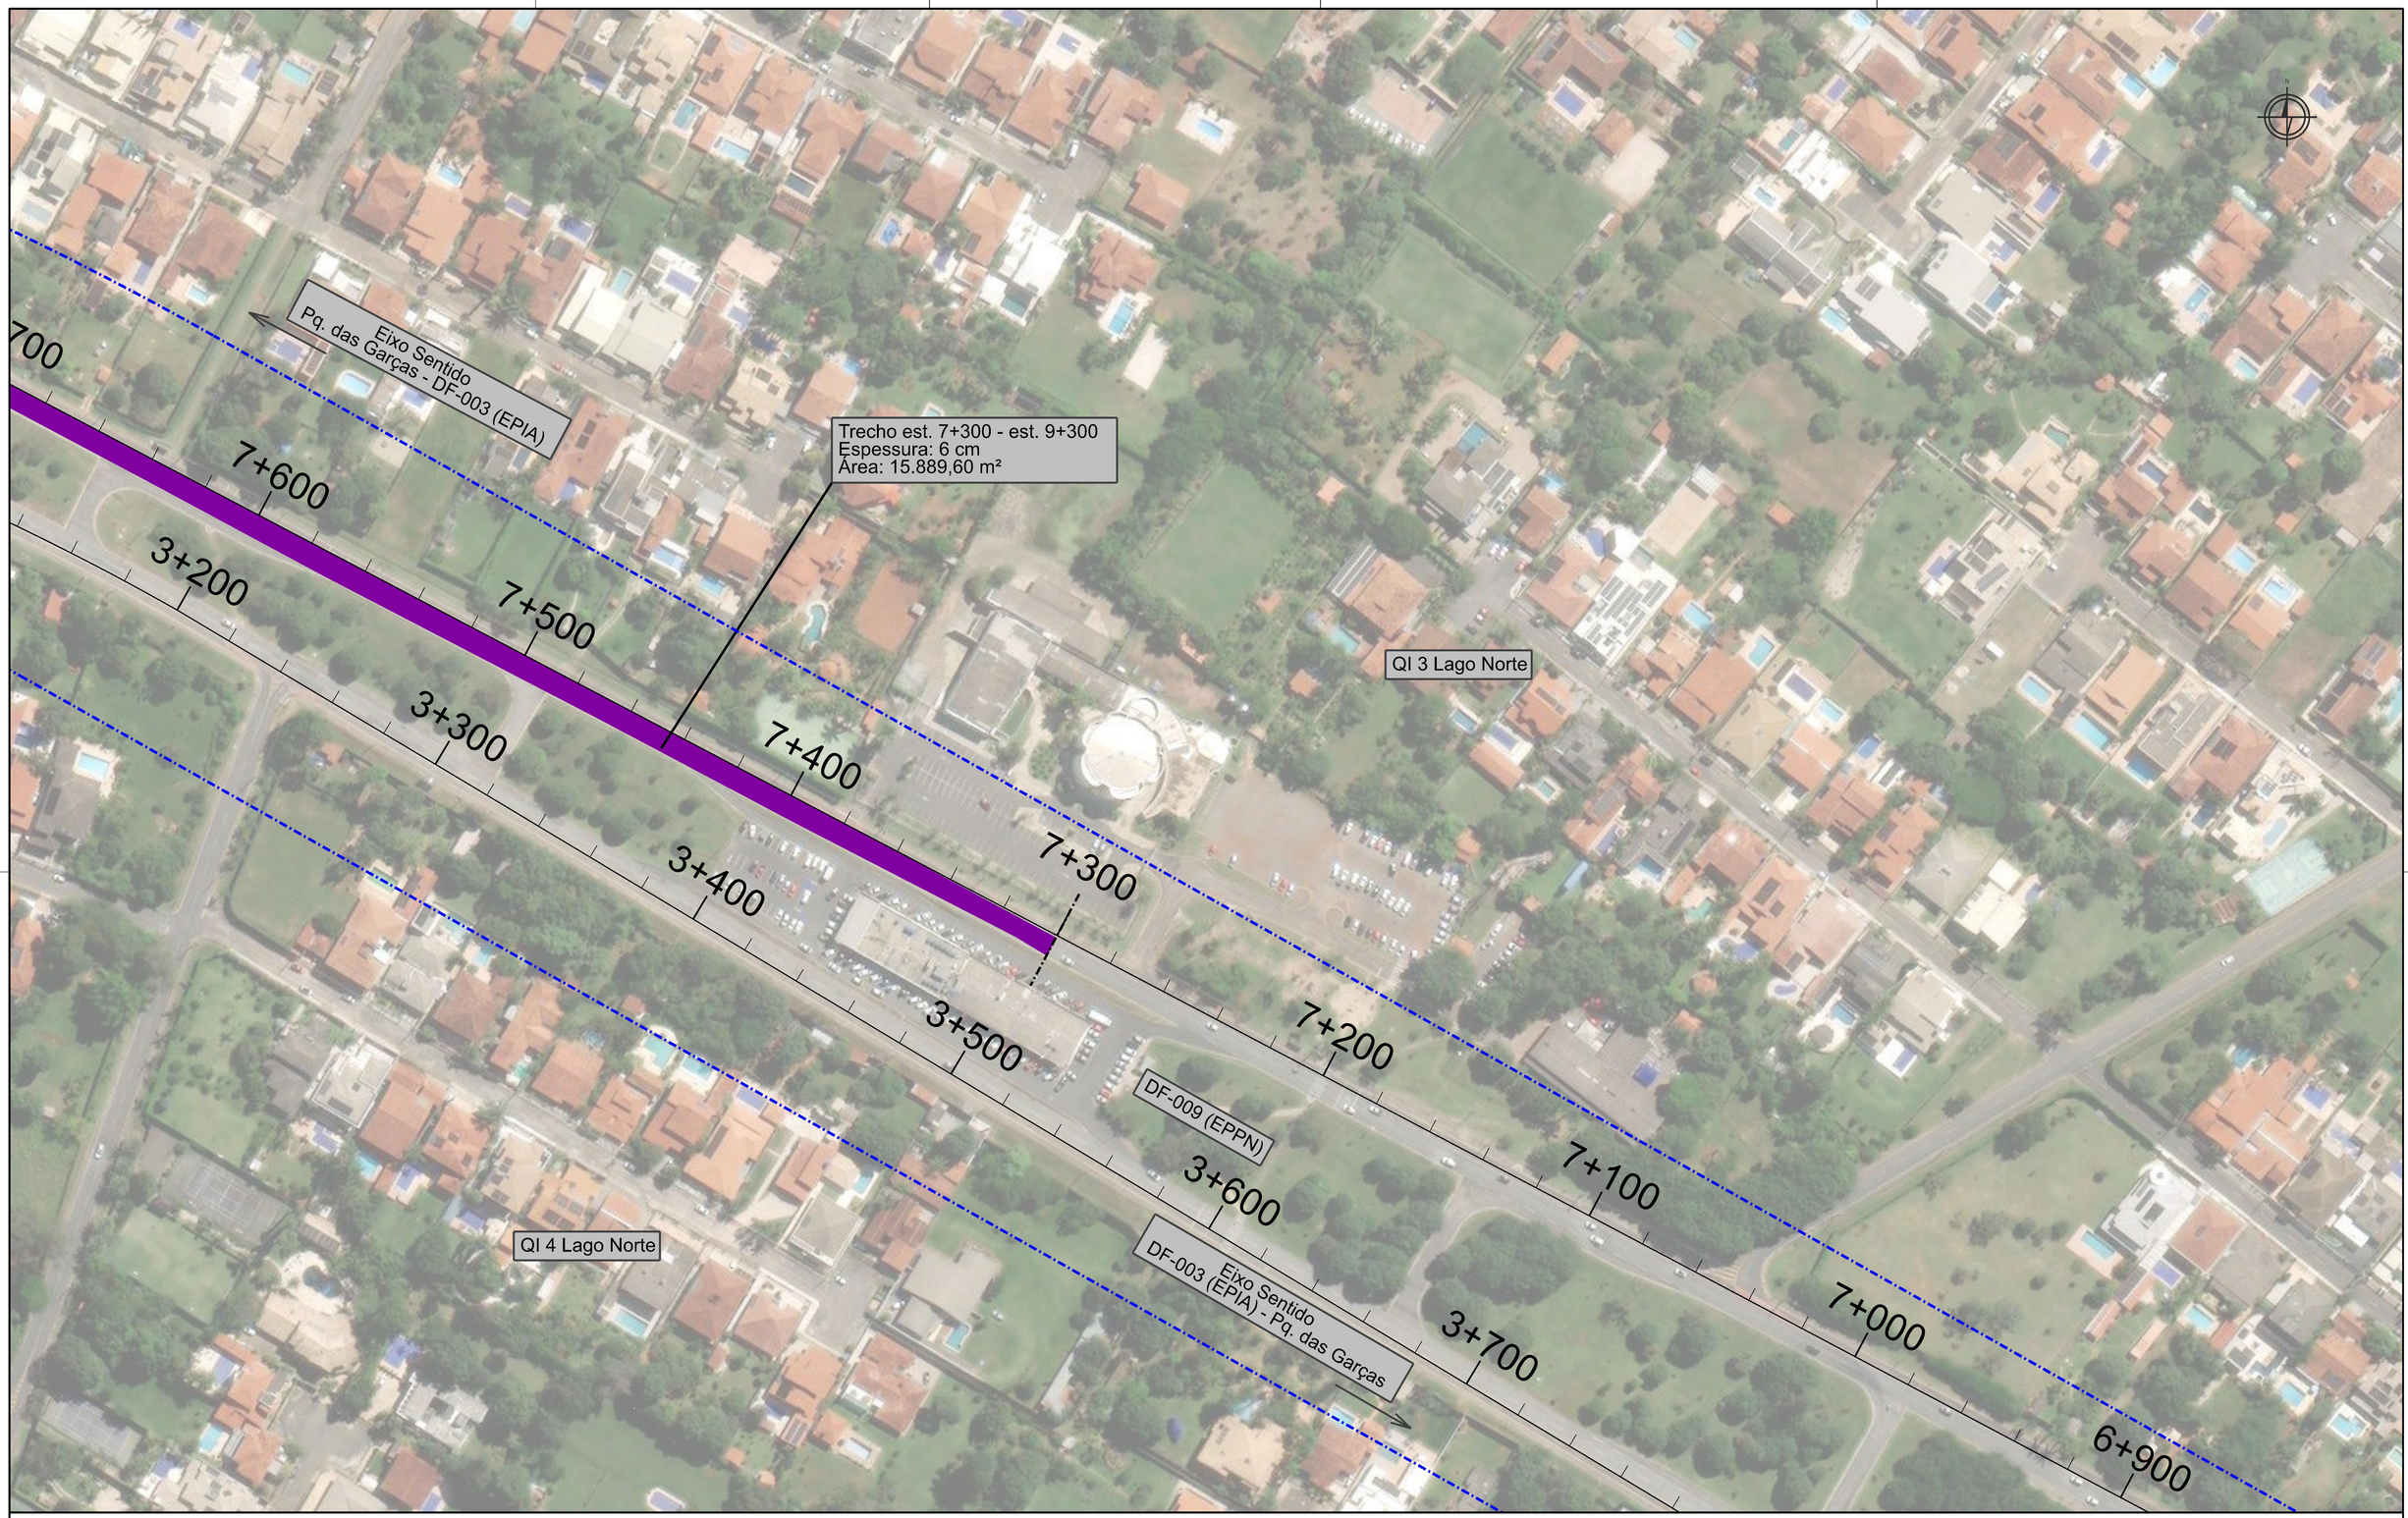

LEGENDA:

FAIXA DE DOMÍNIO
TRECHO A SER REABILITADO
EIXOS DE PROJETO

DEPARTAMENTO DE ESTRADAS DE RODAGEM DO DISTRITO F:00070532000103
Assinado de forma digital por DEPARTAMENTO DE ESTRADAS DE RODAGEM DO DISTRITO F:00070532000103
Dados: 2023.12.14 11:38:34 -03'00'

DEPARTAMENTO DE ESTRADAS DE RODAGEM DO DISTRITO FEDERAL

DER DF

SUBESPECIALIDADE/DESCRIÇÃO
REABILITAÇÃO DE PAVIMENTO DA DF-009 (EPPN)
PROJETO DE LOCAÇÃO
PLANTA E SITUAÇÃO

ETAPA DE PROJETO: EXECUTIVO	RODOVIA: DF-009 (EPPN)	TRECHO: 009EDF0010 009EDF0030 009EDF0050	
ESCALA H/V: 1:1.000	SUBTRECHO: km 0 ao km 10,7		RESP.TÉC.: PLÍNIO FRAGASSI
FOLHA: 03/03	CÓDIGO: DE_VD_DF009-000011_E_RS-LC_123		CREA: 68.431/D-MG
			SETOR: SUTEC