

LEGENDA:

FAIXA DE DOMÍNIO

PAVIMENTO DAS FAIXAS DE ROLAMENTO E CICLOFAIXA


DEPARTAMENTO DE ESTRADAS DE RODAGEM DO DISTRITO FEDERAL

DER DF

SUBESPECIALIDADE/DESCRIÇÃO

REABILITAÇÃO DE PAVIMENTO DA DF-009 (EPPN)
PROJETO DE SINALIZAÇÃO E CICLOFAIXA
PLANTA E LOCAÇÃO

ETAPA DE PROJETO: EXECUTIVO	RODOVIA: DF-009 (EPPN)	TRECHO: 009EDF0010 009EDF0030 009EDF0050	RESP. TÉC.: PLÍNIO FRAGASSI
ESCALA H/V: 1:1.000	SUBTRECHO: km 0 ao km 10,7		CREA: 68.431/D-MG
FOLHA: 01/03	CÓDIGO: DE_VD_DF009-000011_E_RS-SI_123		SETOR: SUTEC

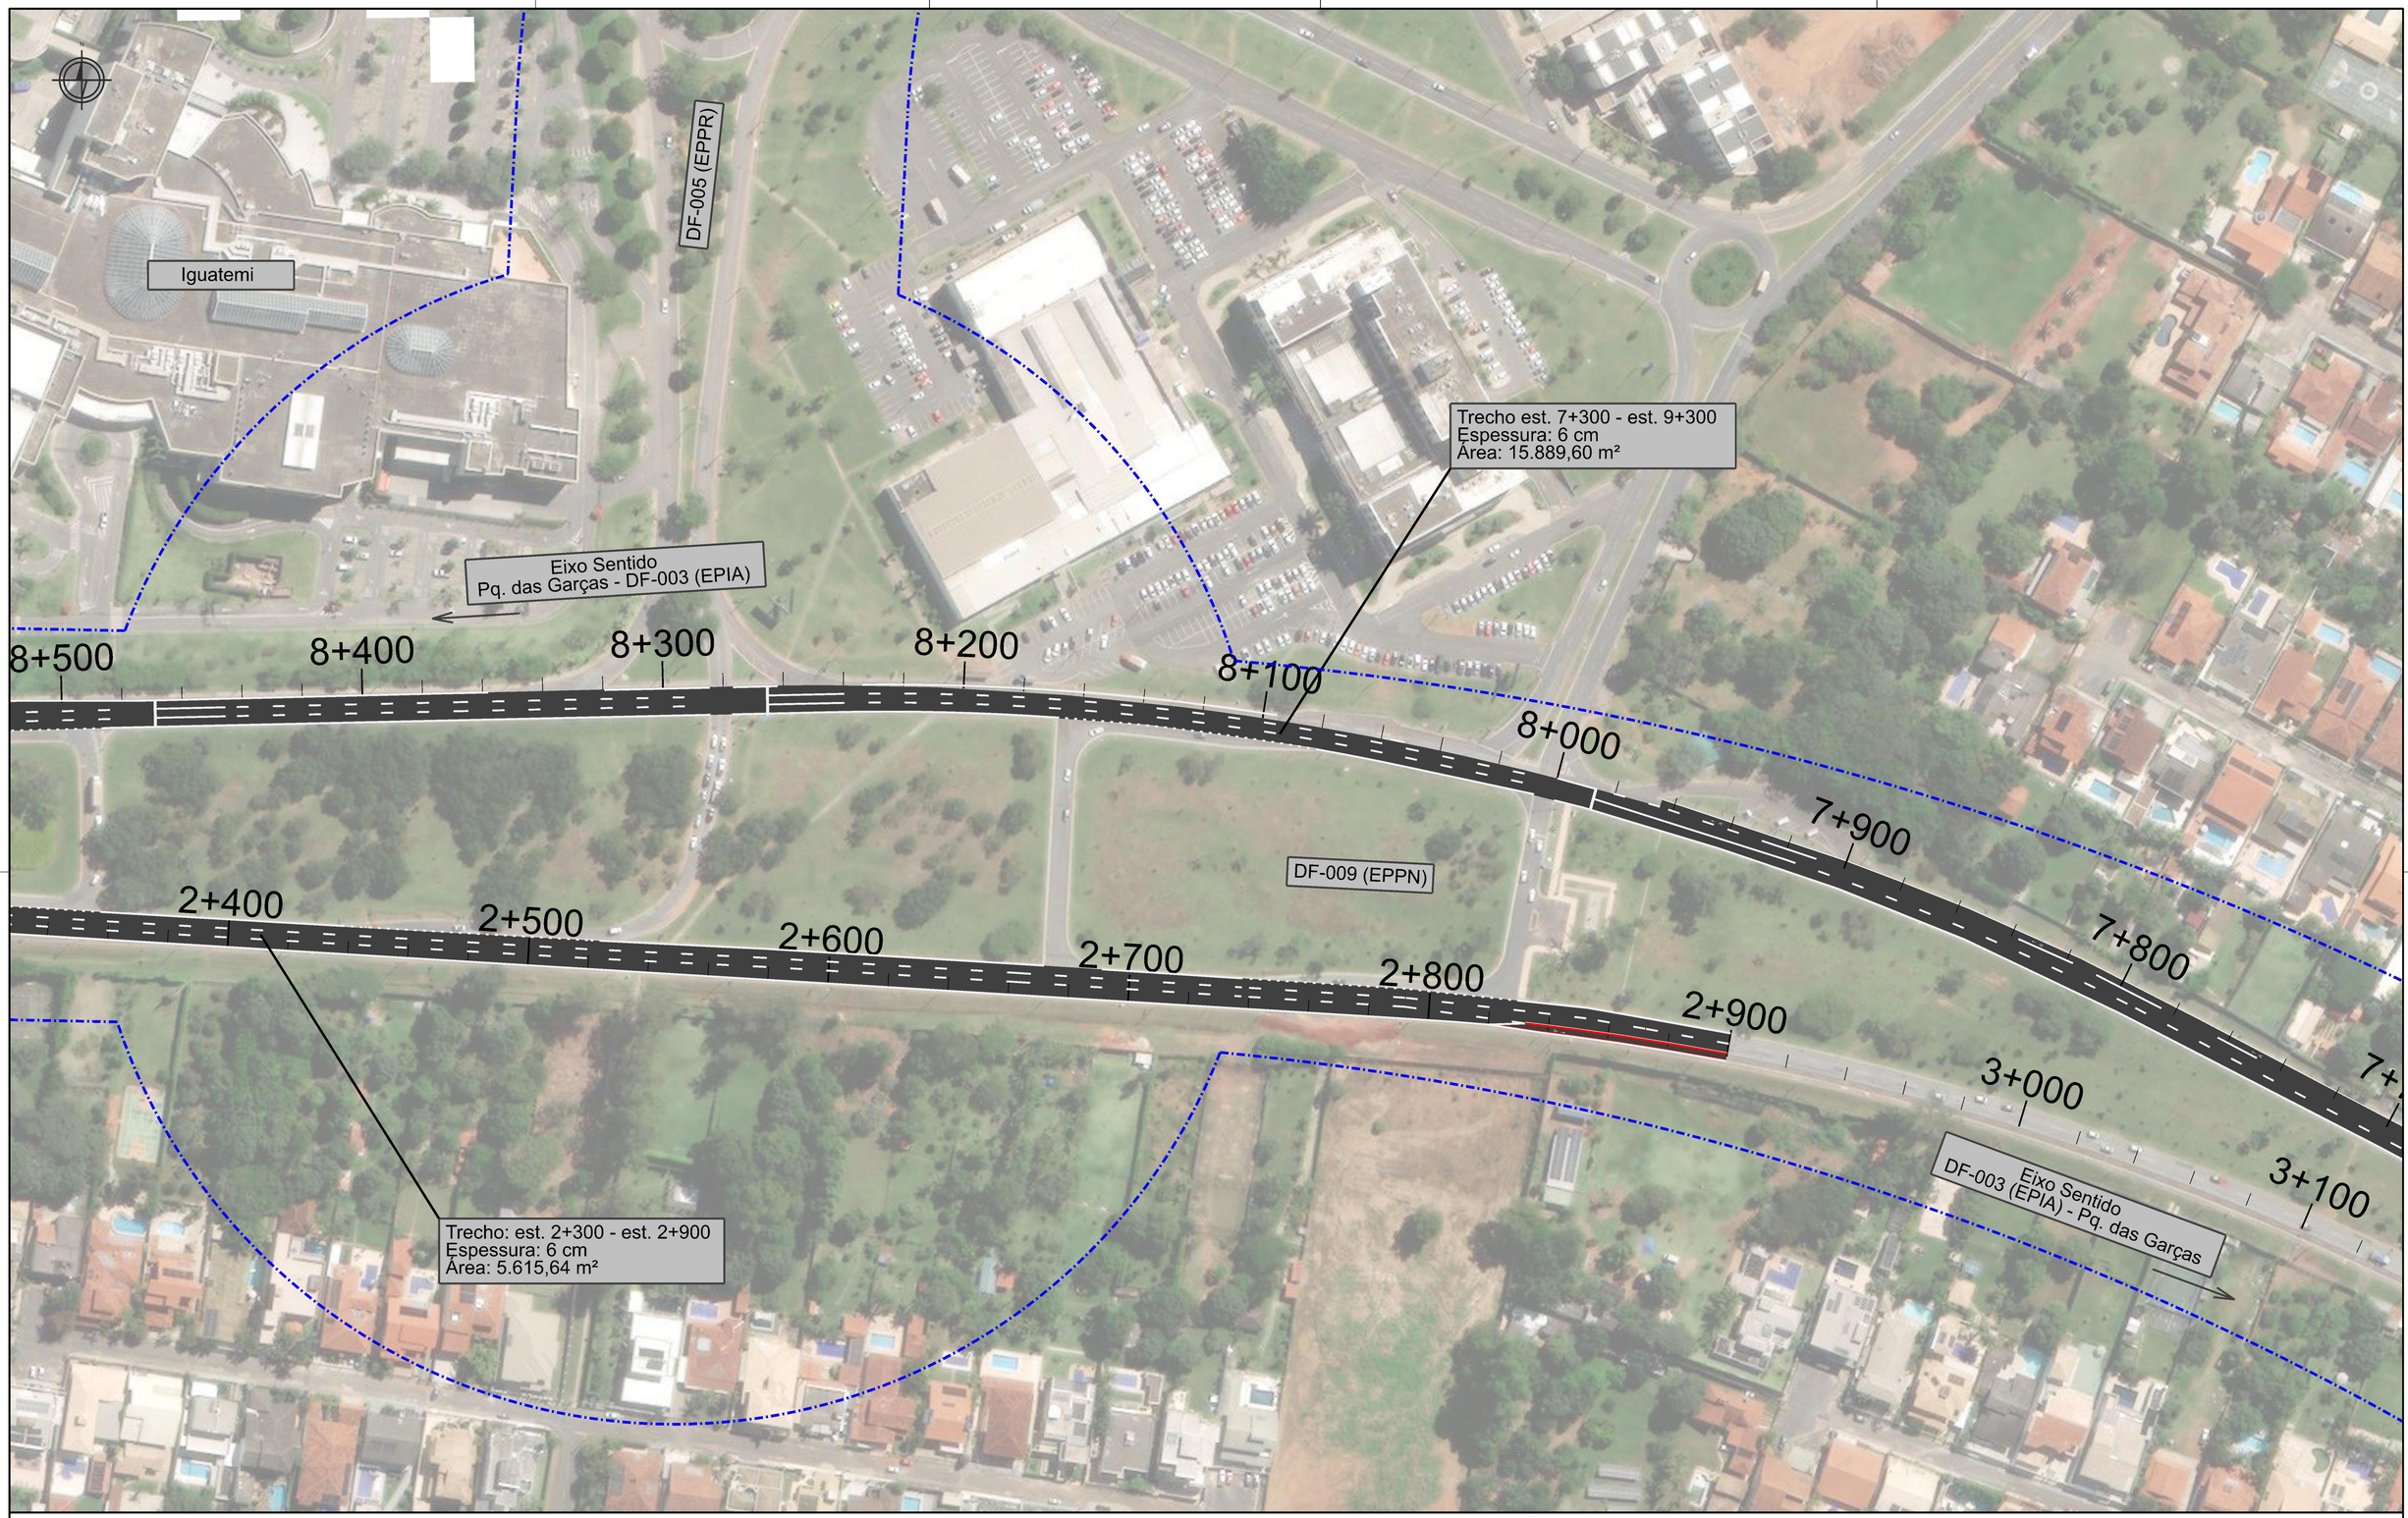

LEGENDA:

FAIXA DE DOMÍNIO

PAVIMENTO DAS FAIXAS DE ROLAMENTO E CICLOFAIXA

DEPARTAMENTO DE ESTRADAS DE RODAGEM DO DISTRITO FEDERAL

DER DF

SUBESPECIALIDADE/DESCRIÇÃO

REABILITAÇÃO DE PAVIMENTO DA DF-009 (EPPN)
PROJETO DE SINALIZAÇÃO E CICLOFAIXA
PLANTA E LOCAÇÃO

ETAPA DE PROJETO: EXECUTIVO	RODOVIA: DF-009 (EPPN)	TRECHO: 009EDF0010 009EDF0030 009EDF0050	
ESCALA H/V: 1:1.000	SUBTRECHO: km 0 ao km 10,7		RESP. TÉC.: PLINIO FRAGASSI
FOLHA: 02/03	CÓDIGO: DE_VD_DF009-000011_E_RS-SI_123		CREA: 68.431/D-MG
			SETOR: SUTEC



LEGENDA:

FAIXA DE DOMÍNIO

PAVIMENTO DAS FAIXAS DE ROLAMENTO E CICLOFAIXA

DEPARTAMENTO DE ESTRADAS DE RODAGEM DO DISTRITO FEDERAL


DER DF

SUBESPECIALIDADE/DESCRIÇÃO


REABILITAÇÃO DE PAVIMENTO DA DF-009 (EPPN)
PROJETO DE SINALIZAÇÃO E CICLOFAIXA
PLANTA E LOCAÇÃO

ETAPA DE PROJETO	RODOVIA	TRECHO	
EXECUTIVO	DF-009 (EPPN)	009EDF0010 009EDF0030 009EDF0050	
ESCALA H/V	SUBTRECHO		RESP.TÉC.:
1:1.000	km 0 ao km 10,7		PLÍNIO FRAGASSI
FOLHA	CÓDIGO		CREA 68.431/D-MG
03/03	DE_VD_DF009-000011_E_RS-SI_123		SETOR SUTEC

LINHA DE CONTINUIDADE - LCO

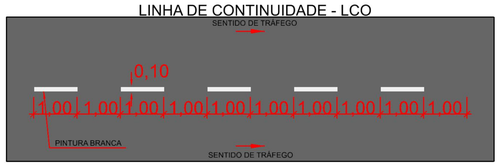


LINHA SIMPLES SECCIONADA - LMS-2 (60km/h)

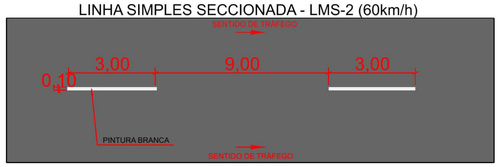


LINHA DE BORDO - LBO




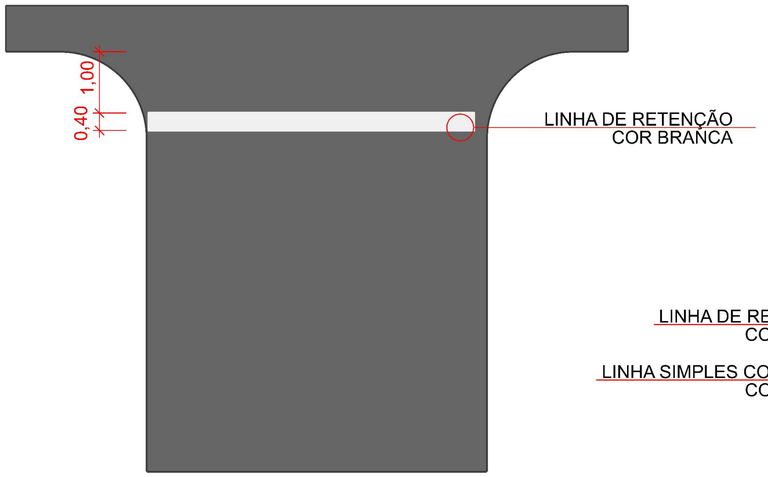

LINHA DE RETENÇÃO - LRE
TRECHOS DE RETORNO

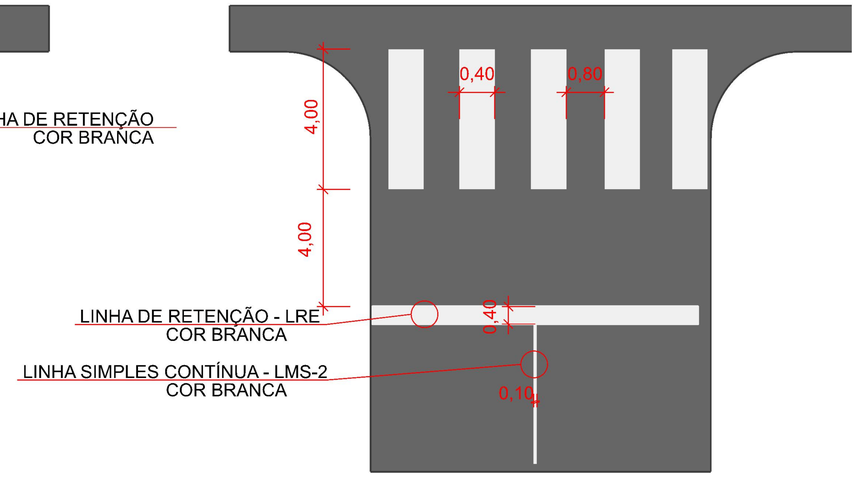

FAIXA DE TRAVESSIA DE PEDESTRE - FTP

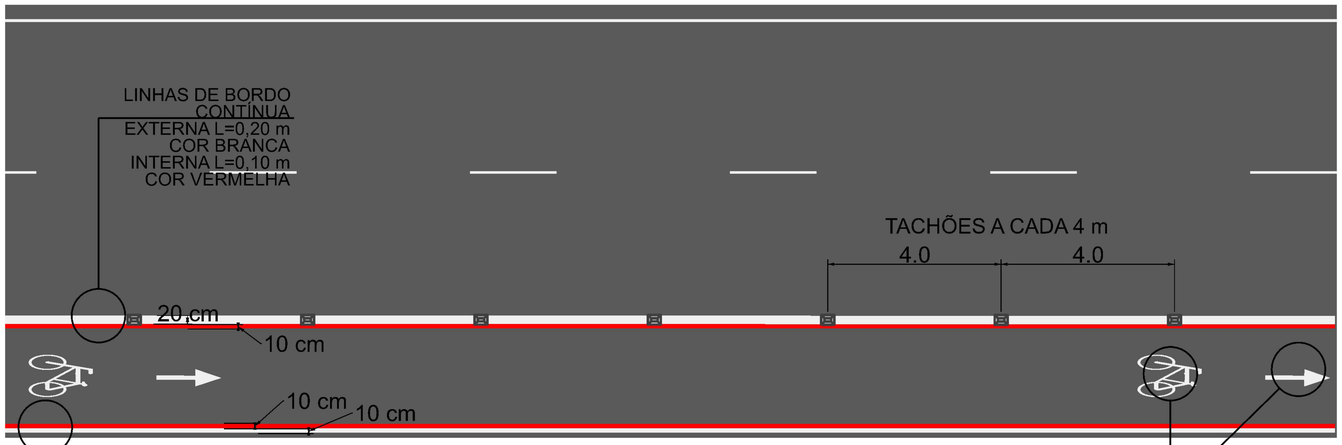

PROJETO TIPO DE CICLOFAIXA
SEM ESCALA

DEPARTAMENTO DE ESTRADAS DE RODAGEM DO DISTRITO FEDERAL


DER DF

SUBESPECIALIDADE/DESCRIÇÃO

REABILITAÇÃO DE PAVIMENTO DA DF-009 (EPPN)
PROJETO DE SINALIZAÇÃO E CICLOFAIXA
DETALHAMENTO E PROJETO TIPO


ETAPA DE PROJETO	RODOVIA	TRECHO	
EXECUTIVO	DF-009 (EPPN)	009EDF0010 009EDF0050	009EDF0030
ESCALA H/V: 1:200	SUBTRECHO: km 0 ao km 10,7		
FOLHA: 01/02	CÓDIGO: DE_VD_DF009-000011_E_RS-SI_123		

RESP.TÉC.: PLÍNIO FRAGASSI
CREA: 68.431/D-MG
SETOR: SUTEC

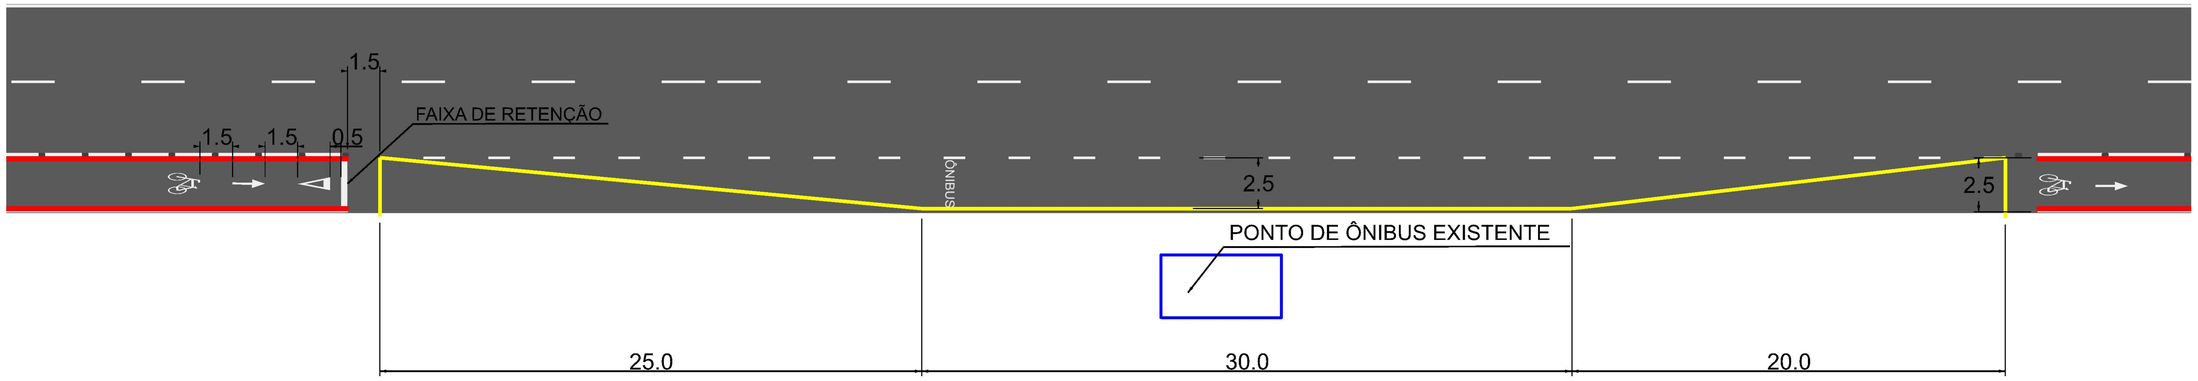


PROJETO TIPO DE INTEREFERÊNCIA COM PARADAS DE ÔNIBUS

INSCRIÇÃO NO PAVIMENTO - CICLOFAIXA

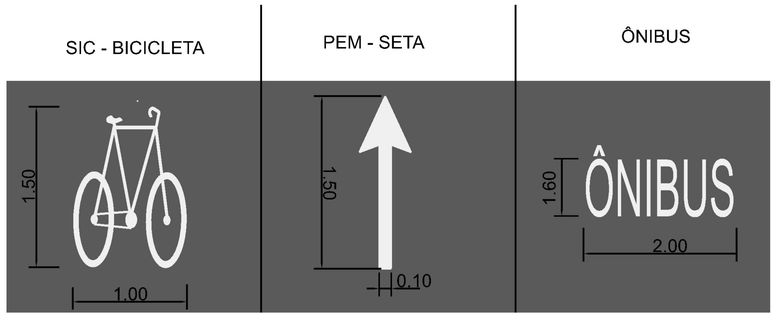

TACHÃO MONODIRECIONAL

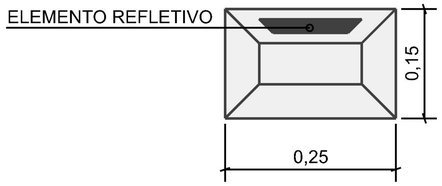

DEPARTAMENTO DE ESTRADAS DE RODAGEM DO DISTRITO FEDERAL

DER DF

SUBESPECIALIDADE/DESCRIÇÃO

REABILITAÇÃO DE PAVIMENTO DA DF-009 (EPPN)
PROJETO DE SINALIZAÇÃO E CICLOFAIXA
DETALHAMENTO E PROJETO TIPO

ETAPA DE PROJETO	RODOVIA	TRECHO	
EXECUTIVO	DF-009 (EPPN)	009EDF0010 009EDF0050	009EDF0030
ESCALA H/V: 1:200	SUBTRECHO: km 0 ao km 10,7		
FOLHA: 02/02	CÓDIGO: DE_VD_DF009-000011_E_RS-SI_123		

RESP.TÉC.: PLÍNIO FRAGASSI
CREA: 68.431/D-MG
SETOR: SUTEC

DEPARTAMENTO DE ESTRADAS DE RODAGEM DO DISTRITO F:00070532000103

Assinado de forma digital por DEPARTAMENTO DE ESTRADAS DE RODAGEM DO DISTRITO F:00070532000103
Dados: 2023.12.14 11:39:17 -03'00'