


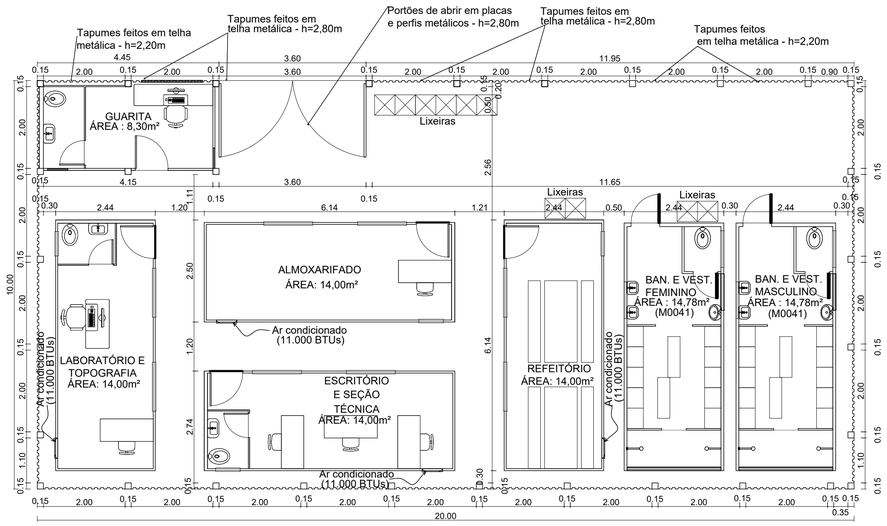


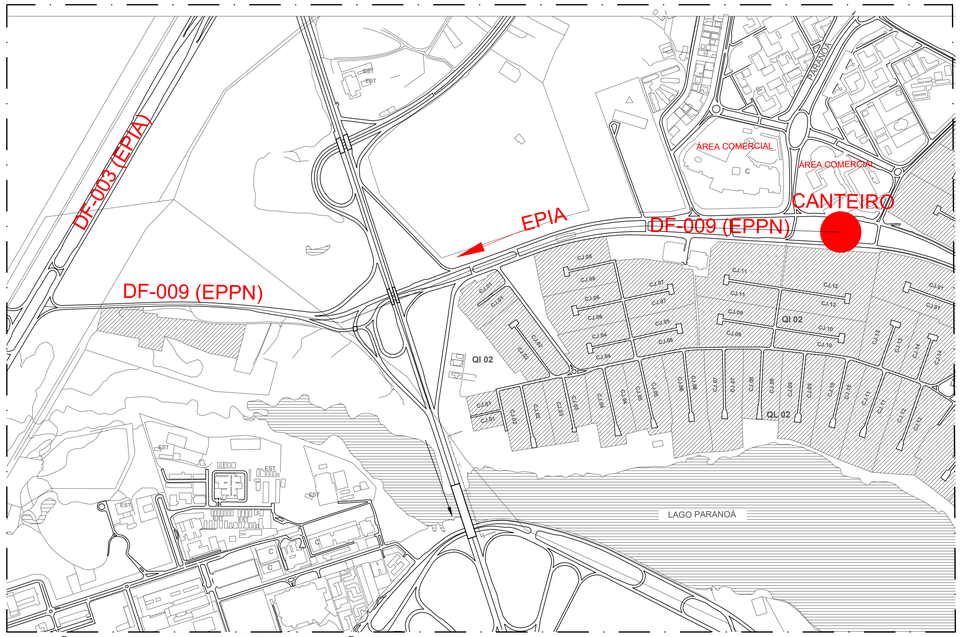


SITUAÇÃO DO TRECHO COM PONTO DE LOCAÇÃO DO CANTEIRO
ESCALA 1/10000

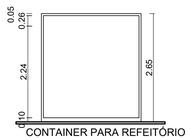


CONTAINER PARA REFEITÓRIO
Vista frontal - Esc: 1:75

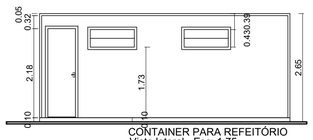

CONTAINER PARA REFEITÓRIO
Vista lateral - Esc: 1:75

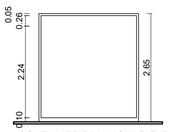

CONTAINER P/ ALMOXARIFADO
Vista posterior - Esc: 1:75

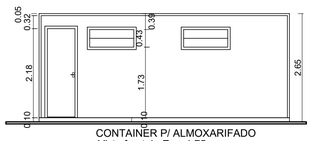


CONTAINER P/ ALMOXARIFADO
Vista frontal - Esc: 1:75




LOCAÇÃO DO CANTEIRO 1(Km 6,0)
ESCALA 1/500

CONTAINER P/ ALMOXAR. E LAB. DE ASFALTO
Vista lateral - Esc: 1:75


PORTÃO DO CANTEIRO 01
Vista frontal - Esc.: 1:75

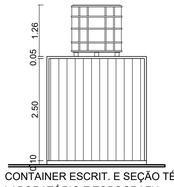


CONTAINER ESCRIT. E SEÇÃO TÉCNICA
LABORATÓRIO E TOPOGRAFIA
Vista lateral - Esc: 1:50

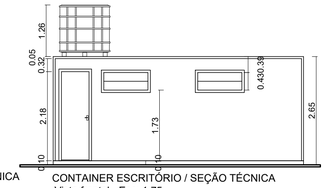


CONTAINER ESCRITÓRIO / SEÇÃO TÉCNICA
Vista frontal - Esc: 1:75

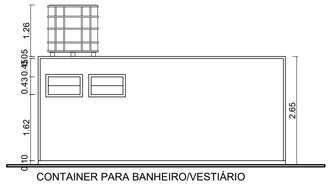


CONTAINER PARA BANHEIRO/VESTIÁRIO
Vista Lateral - Esc: 1:75

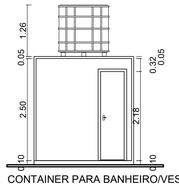

CONTAINER PARA BANHEIRO/VESTIÁRIO
Vista Frontal - Esc: 1:75

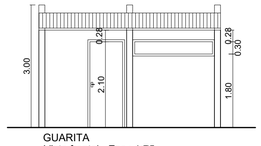

GUARITA
Vista frontal - Esc.: 1:75

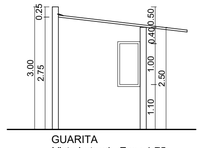

GUARITA
Vista Lateral - Esc.: 1:75

NOTAS:

Área cercada com tapume = 200,00m²

Área dos contâineres = 93,86m²

Tapumes feitos em telha metálica:
h=2,20m e h=2,80 na entrada

Portões feitos em chapa e perfis metálicos
h=2,20 e h=2,80 na entrada

Extensão dos tapumes = 60,00m

Largura do portão = 3,60m

Área de acesso ao Canteiro = 36,00m²

Meio-fios a retirar e a recolocar para construção do acesso aos canteiros = 3,60m

Nº	ALTERAÇÕES	DATA	VISTO	DATA	APROVO

DEPARTAMENTO DE ESTRADAS DE RODAGEM DO DISTRITO FEDERAL

DER DF

SUBESPECIALIDADE/DESCRIÇÃO
RESTAURAÇÃO DE PAVIMENTO
CANTEIRO 1 DE OBRA DE 600m² - PLANTA, VISTAS E SITUAÇÃO
CANTEIRO PARA OS SEGMENTOS 3A E 12

ETAPA DE PROJETO	RODOVIA:	TRECHO:	RESP.TÉC.:
EXECUTIVO	DF-009 - EPPN	009EDF0030 009EDF0050	PLINIO FABRICIO M. FRAGASSI CREA: 68.431/D-MG SETOR: DER/SUTEC
ESCALA: 1/75	SUBTRECHO: Km 3,0 a 11,0		DESENHO
FOLHA: 01/01	CÓDIGO: DE_VD_DF009-000009_E_RS-CO_323		

DEPARTAMENTO DE ESTRADAS DE RODAGEM DO DISTRITO F:00070532000103

Assinado de forma digital por DEPARTAMENTO DE ESTRADAS DE RODAGEM DO DISTRITO F:00070532000103
Dados: 2023.12.14 11:38:01 -03'00'