


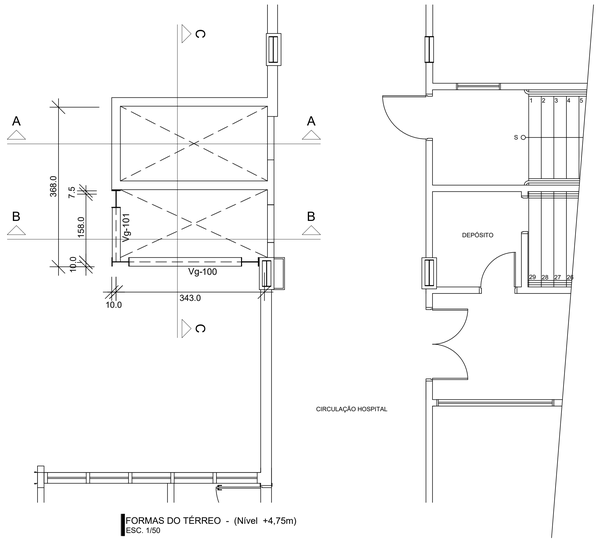



FORMAS DO TÉRREO - (Nível +4,75m)
ESC. 1/50

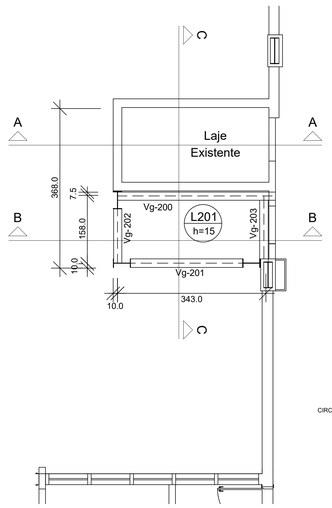

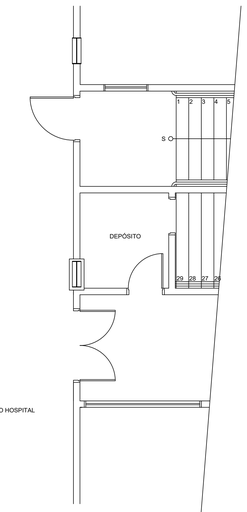



FORMAS DA COBERTURA - (Nível +9,35m)
ESC. 1/50

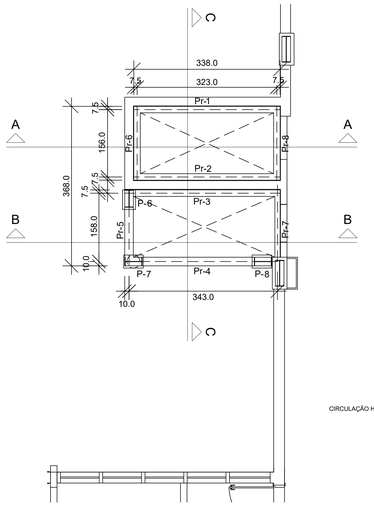

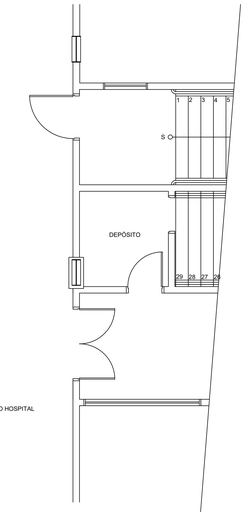


FORMAS DO FOSSO - (Nível -1.60m)
ESC. 1/50

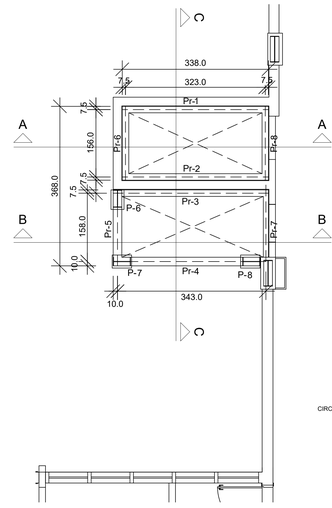


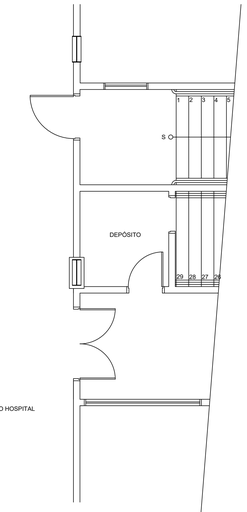


FORMAS DO BALDRAME - (Nível 0,00m)
ESC. 1/50


Vigas - V100, V101, V200, V201, V202 e V203 - (Travamentos e apois da Alvenarias)
Perfil = W200 x 22,5 - (ASTM A 572 Grau 50)

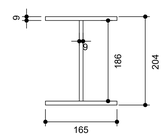

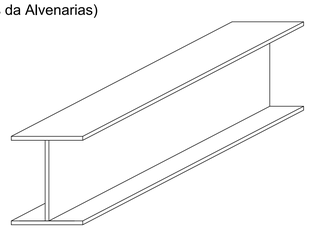

Pilares P6, P7 e P8
Perfil = W360 x 72,0 - (ASTM A 572 Grau 50)

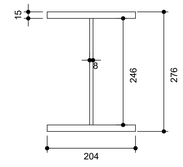

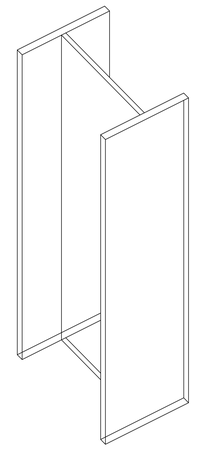

DETALHES DOS PERFIS
ESCALA: 1/50

Vigas			
Nome	Seção (cm)	Elevação (cm)	Nível (cm)
Pr-1	15x160	+150	-160
Pr-2	15x160	+150	-160
Pr-3	15x160	+150	-160
Pr-4	20x160	+150	-160
Pr-5	20x160	+150	-160
Pr-6	15x160	+150	-160
Pr-7	12x160	+150	-160
Pr-8	15x160	+150	-160
V100	165x204	0	+475
V101	165x204	0	+475
V200	165x204	0	+935
V201	165x204	0	+935
V202	165x204	0	+935
V203	165x204	0	+935

Características dos materiais

fck (kgf/cm²)	Ecs (kgf/cm²)
250	241500

NOTAS:

1 - As ligações serão todas em soldas em filete contínuo nos dois lados em todo o perímetro de contato entre as peças ou perfil a serem soldados;

2 - Em algumas situações onde não for possível fisicamente, realizar a solda nos dois lados do perímetro poderão ser incluido uma cantoneira para aumentar a áres de contato da solda;

3 - Para a realização das soldas serão utilizados os Eletrodo Revestido do tipo OK 48.04 E7018 3,25mm.

4 - Mais esclarecimento técnicos estarão disponíveis no Carderno de Especificações Técnicas que acompanharão obrigatoriamente o Projeto Estrutural.

REV.	MODIFICAÇÃO	DATA	DESENHISTA	RESPONSÁVEL
03				
02				
01	INCLUSÃO DE GANCHO NA LAJE DA COBERTURA PARA IÇAMENTO DO ELEVADOR PERMITINDO SUA INSTALAÇÃO.	07/12/2018	TIBÚRCIO	TIBÚRCIO

SETOR: SOBRADINHO - DF
ENDEREÇO: ÁREA ESPECIAL , QUADRA 12, CONJUNTO D, SOBRADINHO, BRASÍLIA - DF
PROPRIETÁRIO: SECRETARIA DE ESTADO DE SAÚDE - GDF
AUTOR DO PROJETO: ENG. CIVIL TIBÚRCIO JOSÉ SOARES MARTINS RRT/ART: 0720180017628

PROPRIETÁRIO

AUTOR DO PROJETO: CREA: 60.605-D/MG

RESP. TÉCNICO CREA:

NOVACAP

TÍTULO: PROJETO EXECUTIVO DE ESTRUTURA DE CONCRETO ARMADO
NOME DO PROJETO: INSTALAÇÃO DE TRÊS ELEVADORES NO HRS
CONTEÚDO: DETALHES EM PLANTA DOS DIVERSOS NÍVEIS DAS VIGAS E PILARES METÁLICOS

Nº DO PROJETO:	DATA DE EMISSÃO:	ESCALA:	NOME ELETRÔNICO DO ARQUIVO:
PROJ-DE-003-18	28/09/2018	1:50	PROJ-DE-003-18-SMT-PE-001-DET-GER-R01

SIGLA / NÚMERO / REVISÃO: SMT 001 REV.01

FORMATO DA PRANCHA: A1 (841x594mm)

Executado em AutoCAD 14