GOVERNO DO DISTRITO FEDERAL

COMPANHIA URBANIZADORA DA NOVA CAPITAL DO BRASIL

Divisão Técnica

Seção de Arquitetura

Memorando SEI-GDF n.º 21/2018 - NOVACAP/DE/DETEC/DITEC/SEARQ Brasília-DF, 24 de abril de 2018

Ao Diretor

com vistas à SETOP/DIPROJ/DEINFRA/DU,

Solicitamos consultar, junto à SETOP/DIPROJ/DEINFRA/DU - Seção de Topografia da Divisão de Projetos do Departamento de Infra-Estrutura Urbana da Diretoria de Urbanização desta NOVACAP, para que seja efetuado levantamento topográfico no terreno situado em **Quadra 08, Conjunto 01, AE 01, Setor Oeste, Estrutural - DF**, conforme croqui anexo e link (Terreno) para a elaboração do projeto de **edificação** solicitado pela Secretaria de Estado da Saúde do Distrito Federal.



IGOR MENDES CESAR DOS SANTOS

Arquiteto – CAU-A91248-4

SEARQ / DETEC / DE

Matrícula 973.168.7

Documento assinado eletronicamente por **ÍGOR MENDES CÉSAR DOS SANTOS - Matr.0973168-7**, **Arquiteto(a)**, em 26/04/2018, às 14:13, conforme art. 6º do Decreto n° 36.756, de 16 de setembro de 2015, publicado no Diário Oficial do Distrito Federal nº 180, quinta-feira, 17 de setembro de 2015.

Documento assinado eletronicamente por **MARLY YOSHIDA CAVALCANTE - Matr.0073835-2**, **Chefe do Departamento Técnico**, em 08/05/2018, às 09:29, conforme art. 6º do Decreto n° 36.756, de 16 de setembro de 2015, publicado no Diário Oficial do Distrito Federal nº 180, quinta-feira, 17 de setembro de 2015.


Documento assinado eletronicamente por **HANNA REITSCH VON DAUDT MOHN - Matr.0973084-2**, **Chefe da Seção de Arquitetura**, em 11/05/2018, às 10:01, conforme art. 6º do Decreto n° 36.756, de 16 de setembro de 2015, publicado no Diário Oficial do Distrito Federal nº 180, quinta-feira, 17 de setembro de 2015.

Documento assinado eletronicamente por **MÁRCIO FRANCISCO COSTA - Matr.0973311-6**, **Diretor(a) de Edificações**, em 22/05/2018, às 17:06, conforme art. 6º do Decreto n° 36.756, de 16 de setembro de 2015, publicado no Diário Oficial do Distrito Federal nº 180, quinta-feira, 17 de setembro de 2015.

A autenticidade do documento pode ser conferida no site: http://sei.df.gov.br/sei/controlador_externo.php?acao=documento_conferir&id_orgao_acesso_externo=0 verificador= **7407846** código CRC= **C4809A8C**.

"Brasília - Patrimônio Cultural da Humanidade"

Setor de Áreas Públicas - Lote B - Bairro Guará - CEP 71215-000 - DF

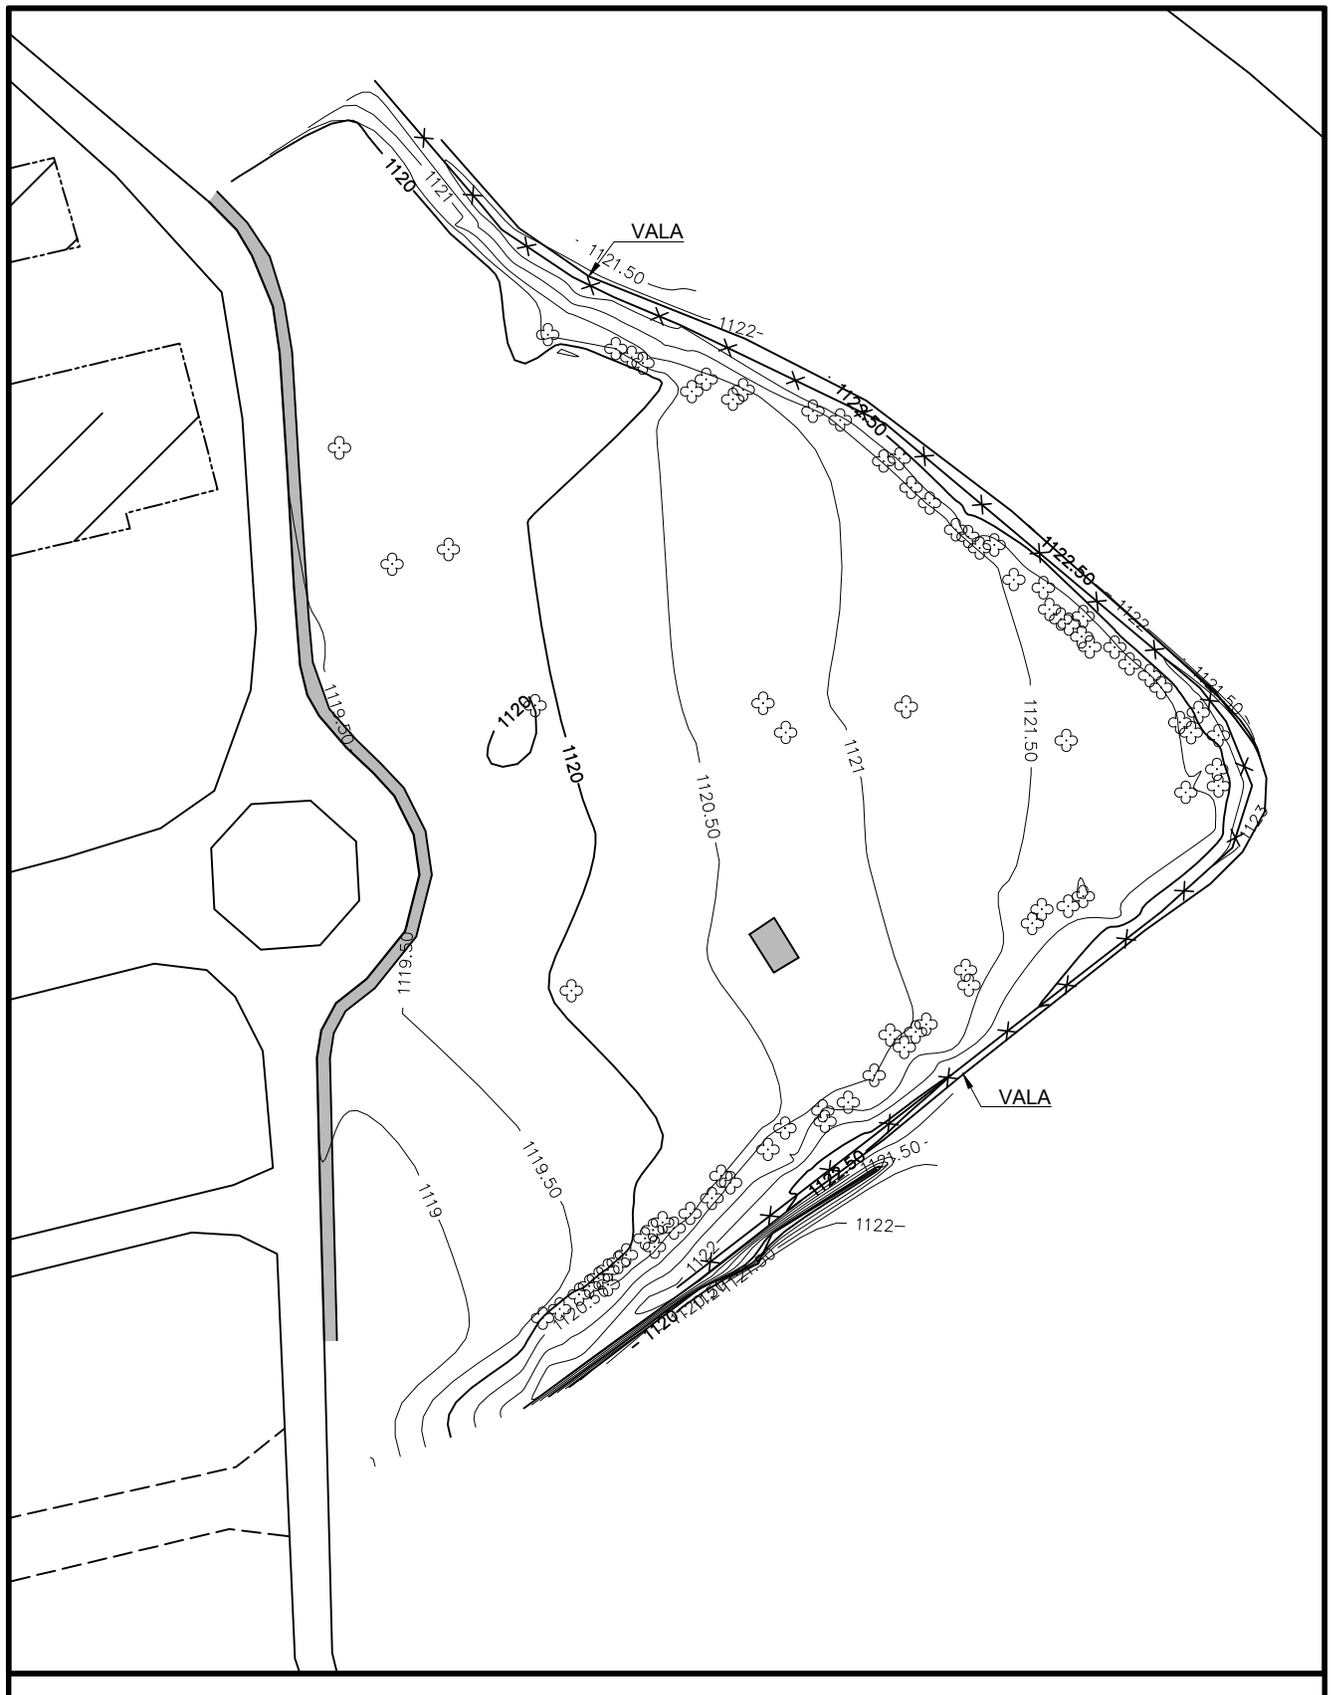

CONVENÇÕES

MEIO FIO

CALÇADA

1003 1004 1005 CURVAS DE NIVEL

ÁRVORE

NOVACAP
SETOP-DIPROJ-DEINFRA-DU

NOVACAP- Companhia Urbanizadora da Nova Capital do Brasil.

A4 (297 x 210)

LEVANTAMENTO TOPOGRÁFICO PLANIALTIMÉTRICO

ENDERECO:

ESTRUTURAL RA-XXV

QD. 08 CJ. 01 A.E. 01 S. OESTE _ SESDF

SOLICITAÇÃO: SEI Nº 00112-00010429/2018-11 DOC.:7407846

ESCALA:	Kr:	ÁREA: m2	RT:
1:1000	1.0007224	PERIMETRO: m	

COORDENAÇÃO DE CAMPO: Top.

PROCESSAMENTO/DESENHO: Evandro Vidal

ANTÔNIO ALVES FERREIRA
Eng. Agrimensor - CREA: 1959/D-PI

NM NG NQ

DATUM: SIRGAS 2000

FOLHA 118

MERID. CENTRAL : -45º
CONV. MERID. : 0°49'25.89"
DECL. MAG./09 : -20º52,02'
VARIAÇÃO ANUAL : -0º05,09'

ELABORAÇÃO: 12/06/2018

REVISÃO: / /

Email: setop@novacap.df.gov.br

ARQUIVO: C:\RA-25 \QD. 08 CJ. 01 A.E. 01 S. OESTE _ SESDF\QD. 08 CJ. 01 A.E. 01 S. OESTE _ SESDF.dwg