



CORTE AA - REDE DE DUTOS

ESC.: 1/100

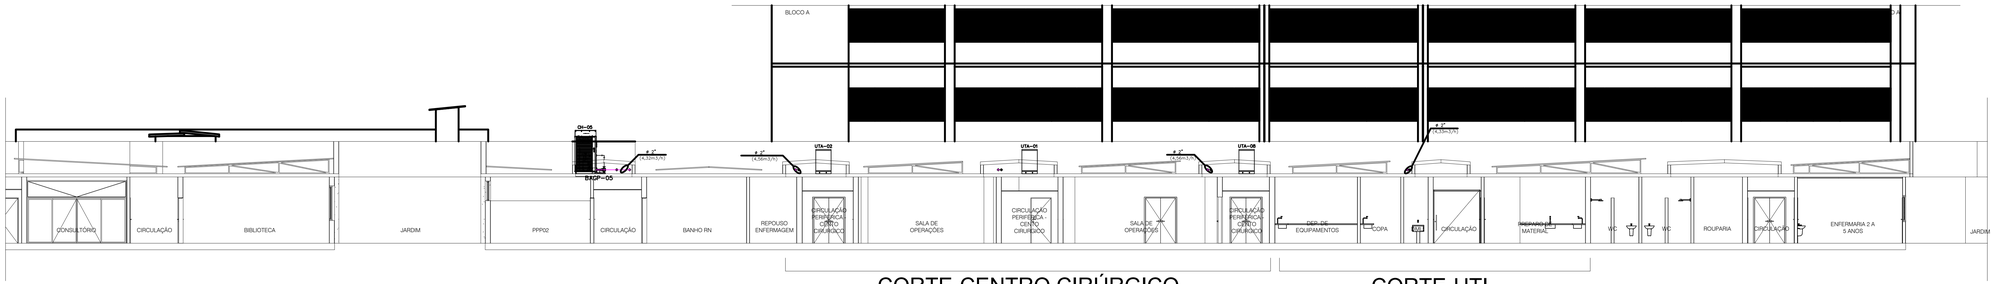

CORTE AA - REDE HIDRÁULICA

ESC.: 1/100

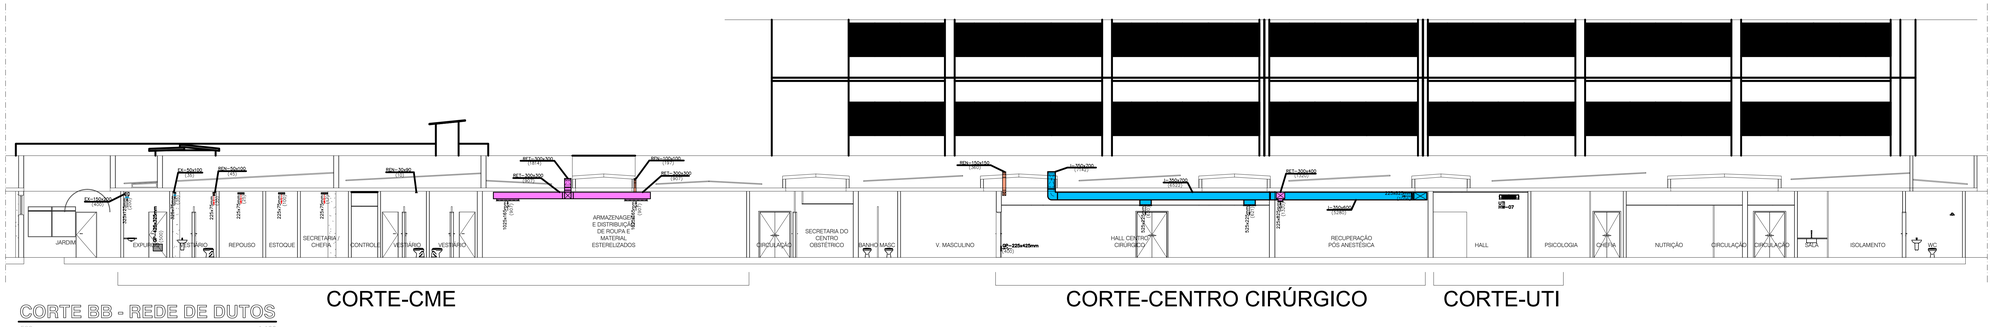

CORTE BB - REDE DE DUTOS

ESC.: 1/100

SIMBOLOGIAS

- EX = DIÂMETRO DO TRECHO DE TUBULAÇÃO
- EXQ = VAZÃO DE AR NO TRECHO DE DUTO
- SETA DE RETORNO
- SETA DE INSUFLAMENTO
- SETA DE AR EXTERNO
- SETA DE EXAUSTÃO
- REDE DE ALIMENTAÇÃO DE ÁGUA GELADA (AAG)
- REDE DE RETORNO DE ÁGUA GELADA (RAG)
- REDE DE DRENO (DR)
- REDE DE DUTOS DE EXAUSTÃO DE AR (EX)
- REDE DE DUTOS DE INSUFLAMENTO DE AR (I)
- REDE DE DUTOS DE RENOVAÇÃO DE AR (REN)
- REDE DE DUTOS DE RETORNO DE AR (RET)

NOTAS GERAIS

01–DIMENSÕES ESPECIFICADAS EM MILÍMETRO E POLEGADAS, SALVO INDICAÇÕES EM CONTRÁRIO
02–DEVERÃO SER UTILIZADAS CONEXÕES EM TODAS AS DERIVAÇÕES DA TUBULAÇÃO
03–DEVERÁ SER INSTALADO JUNTA DE DILATAÇÃO NA TUBULAÇÃO, NAS DILATAÇÕES EXISTENTE NO EDIFÍCIO
04–A TUBULAÇÃO DE DRENO DOS EQUIPAMENTOS DEVERÁ TER INCLINAÇÃO DE 2%
05–VAZÕES ESPECIFICADAS EM m3/h
06–DEVERÁ SER UTILIZADA ADESIVOS COM INDICAÇÃO DO SENTIDO DO FLUXO
07–COMPLETA ESTE PROJETO, O CADERNO DE ESPECIFICAÇÕES E O MEMORIAL DESCRITIVO
08–AS GRELHAS DEVERÃO SER PROVIDAS DE TELA DE RETENÇÃO DE FIAPOS
09–NAS SAÍDAS DOS DUTOS DE EXAUSTÃO, DEVE–SE SER INSTALADO FILTRO G4
10–DESCARGA DA EXAUSTÃO, DEVE SER FEITA NA VERTICAL 2,0m ACIMA DO TELHADO SEMPRE QUE POSSÍVEL
11–DEVEM SER INSTALADOS DAMPERS DE SOBRE PRESSÃO APÓS A DESCARGA DOS EXAUSTORES



EQUIPE:

COORDENADOR:
ENG. JOÃO M. D. PIMENTA
CREA: 831052679/D–RJ

ENG. THIAGO H. CORDEIRO
CREA: 15243/D–DF

ENGENHEIROS:
MAYARA CARVALHO ALBUQUERQUE
CREA: 31016/D–DF

PAULO VITOR SILVA
CREA: 31046/D–DF

TRAINEE:
GUILHERME MESQUITA

DESENHISTA PROJETISTA:
TÉC. JOÃO TADEU DANTAS
CFT: 0716490536

ESTAGIÁRIOS:
CAIO VINICIUS S. DE SÁ
ISRAEL ALMEIDA FERREIRA

ALTERAÇÕES:	RESPOSÁVEL	DATA:
ENTREGA INICIAL		20.07.2021
ENTREGA FINAL		17.08.2021

SETOR
SETOR HOSPITALAR NORTE

ENDEREÇO
SUPER QUADRA NORTE 101 – HOSPITAL REGIONAL DA ASA NORTE

PROJETO DE CLIMATIZAÇÃO - HOSPITAL REGIONAL DA ASA NORTE

ESCALA: INDICADA
UNIDADE: mm / POL.
DATA: 17.08.2021
DESENHO: J. TADEU D.

PRANCHA: 06/10

CONTEÚDO:
CORTES – TÉRREO DO BLOCO C
REDE DE DUTOS/HID. – CENTRO CIRÚRGICO/CME/UTI