DIAGRAMA UNIFILAR (QAC – CAG)

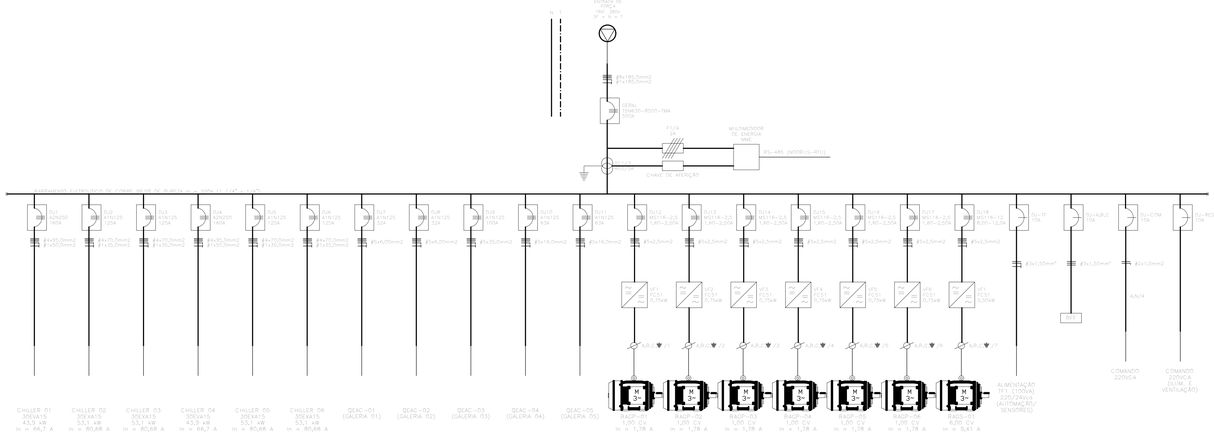


DIAGRAMA UNIFILAR (QEAC – 01)

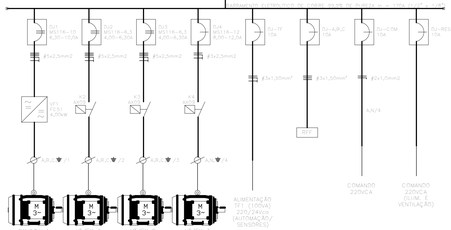


DIAGRAMA UNIFILAR (QEAC – 02)

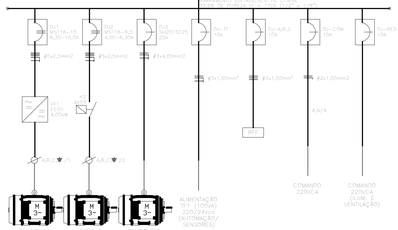


DIAGRAMA UNIFILAR (QEAC – CM)


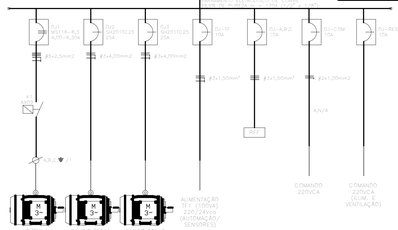



DIAGRAMA UNIFILAR (QEAC – 03)

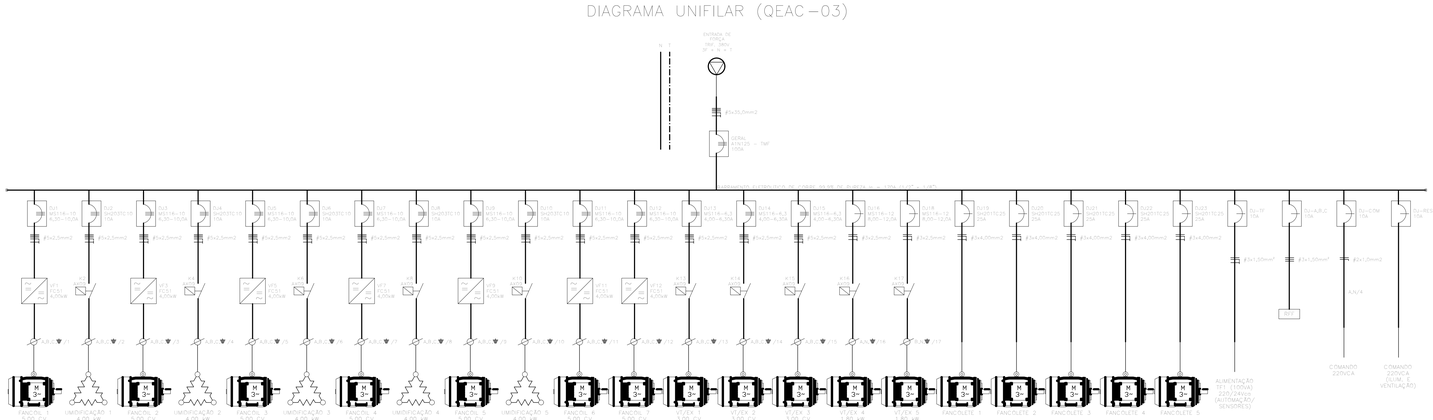

GABARITO

ESC.: 1:15


ELEMENTOS DO QUADRO

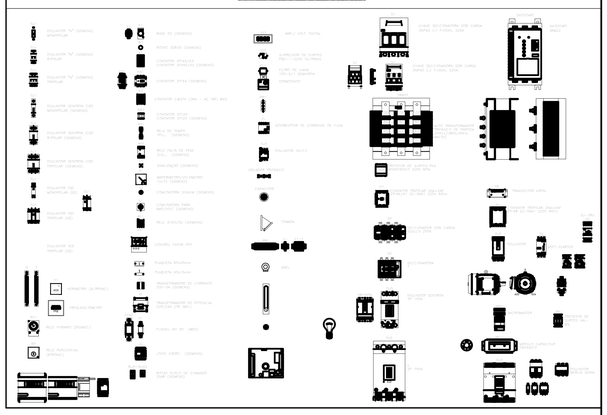


GABARITO

ESC.: 1:15

SIMBOLOGIA

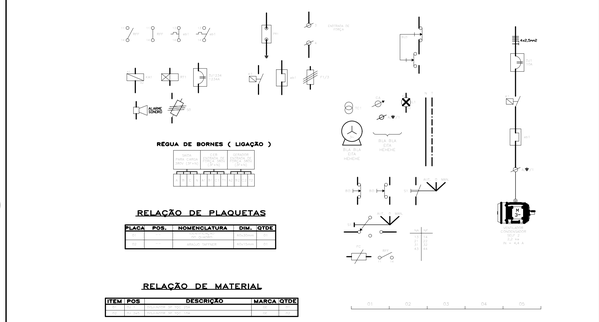

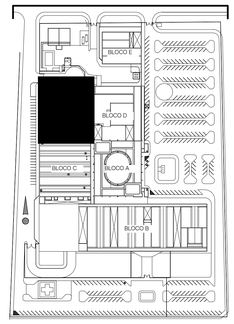

MAPA CHAVE

ESC.: 1:2000

NOROESTE N NOROESTE O L SUDOESTE S SUDOESTE

COMPATIBILIZAR MEDIDAS NA OBRA ATENÇÃO

UTILIZAR COTAS DA ARQUITETURA ATENÇÃO INSTALADOR

EQUIPE:

COORDENADOR:
ENG. JOÃO M. D. PIMENTA
CREA: 831052679/D–RJ

ENG. THIAGO H. CORDEIRO
CREA: 15243/D–DF

ENGENHEIROS:
MAYARA CARVALHO ALBUQUERQUE
CREA: 31016/D–DF

PAULO VITOR SILVA
CREA: 31046/D–DF

TRAINEE:
GUILHERME MESQUITA

DESENHISTA PROJETISTA:
TÉC. JOÃO TADEU DANTAS
CFT: 0716490536

ESTAGIÁRIOS:
CAIO VINICIUS S. DE SÁ
ISRAEL ALMEIDA FERREIRA

ALTERAÇÕES:	RESPOSÁVEL	DATA:
ENTREGA INICIAL		20.07.2021
ENTREGA FINAL		17.08.2021

SETOR
SETOR HOSPITALAR NORTE

ENDERECO
SUPER QUADRA NORTE 101 – HOSPITAL REGIONAL DA ASA NORTE

PROJETO DE CLIMATIZAÇÃO - HOSPITAL REGIONAL DA ASA NORTE

ESCALA:	INDICADA	**PRANCHA:**	08/10
UNIDADE:	mm / POL.		
DATA:	17.08.2021		
DESENHO:	J. TADEU D.		

CONTEÚDO:
DIAGRAMAS ELÉTRICOS