DIAGRAMA UNIFILAR (QEAC-04)


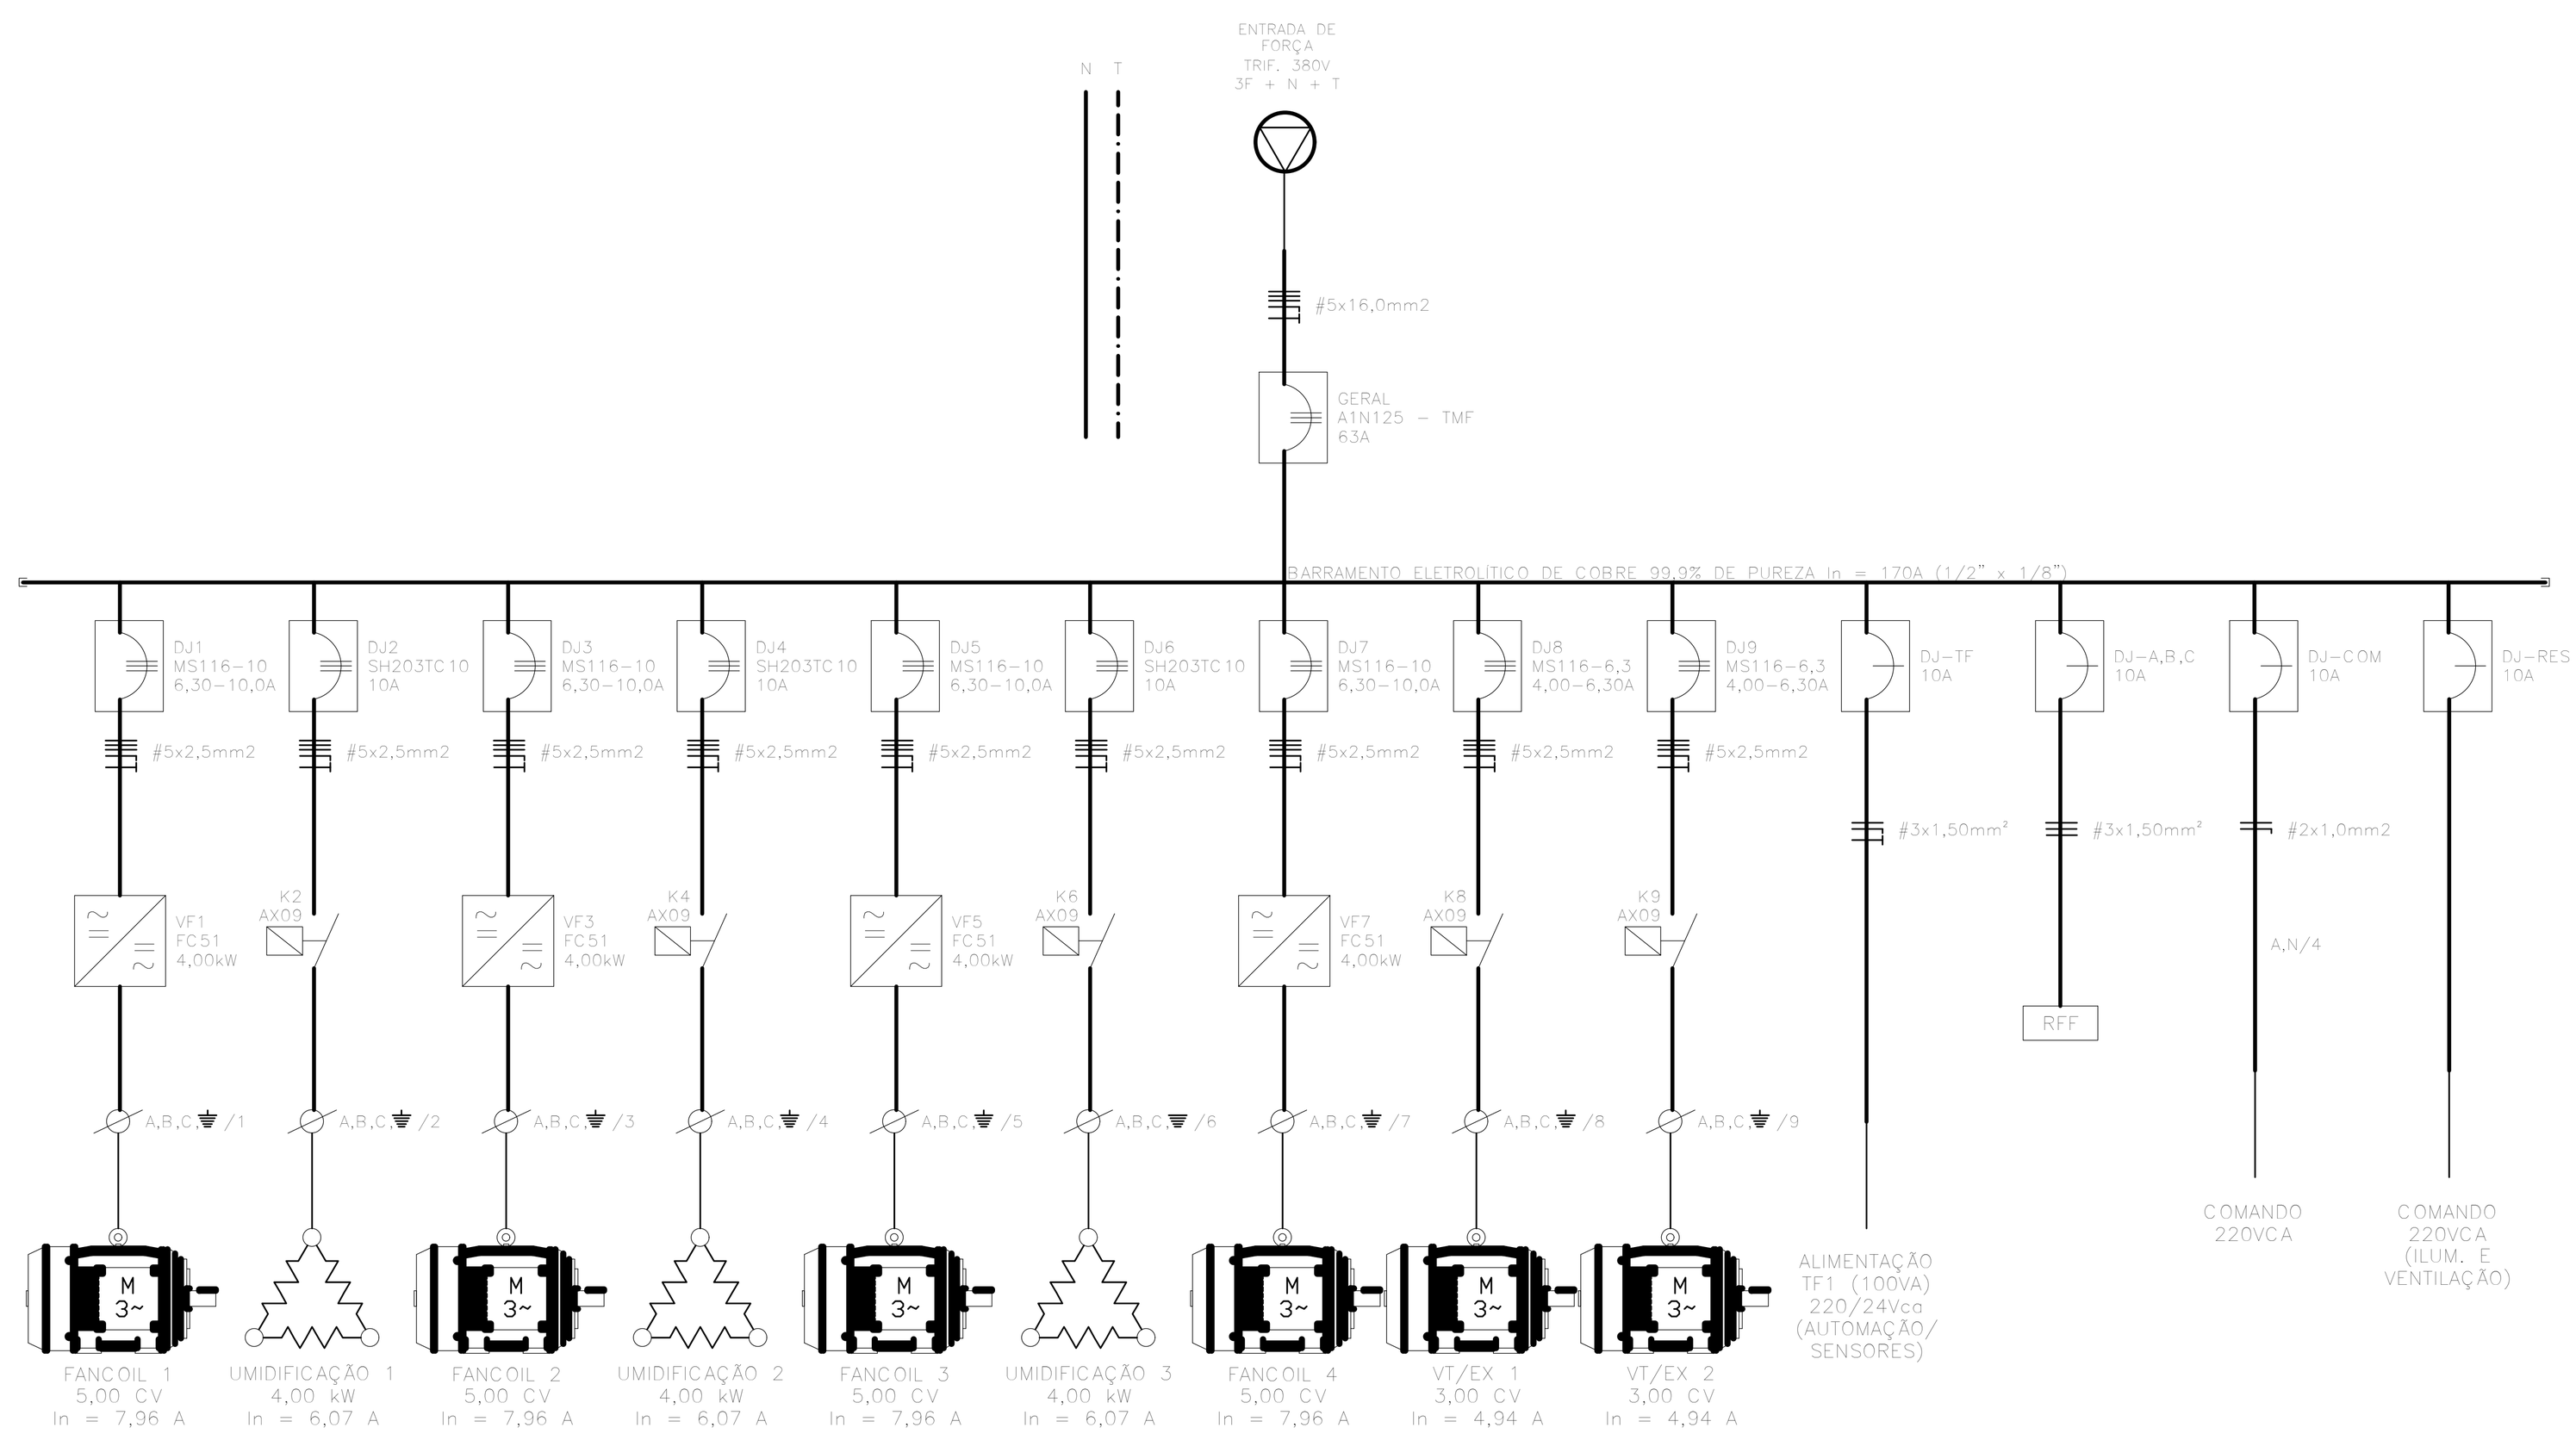



DIAGRAMA UNIFILAR (QEAC-05)

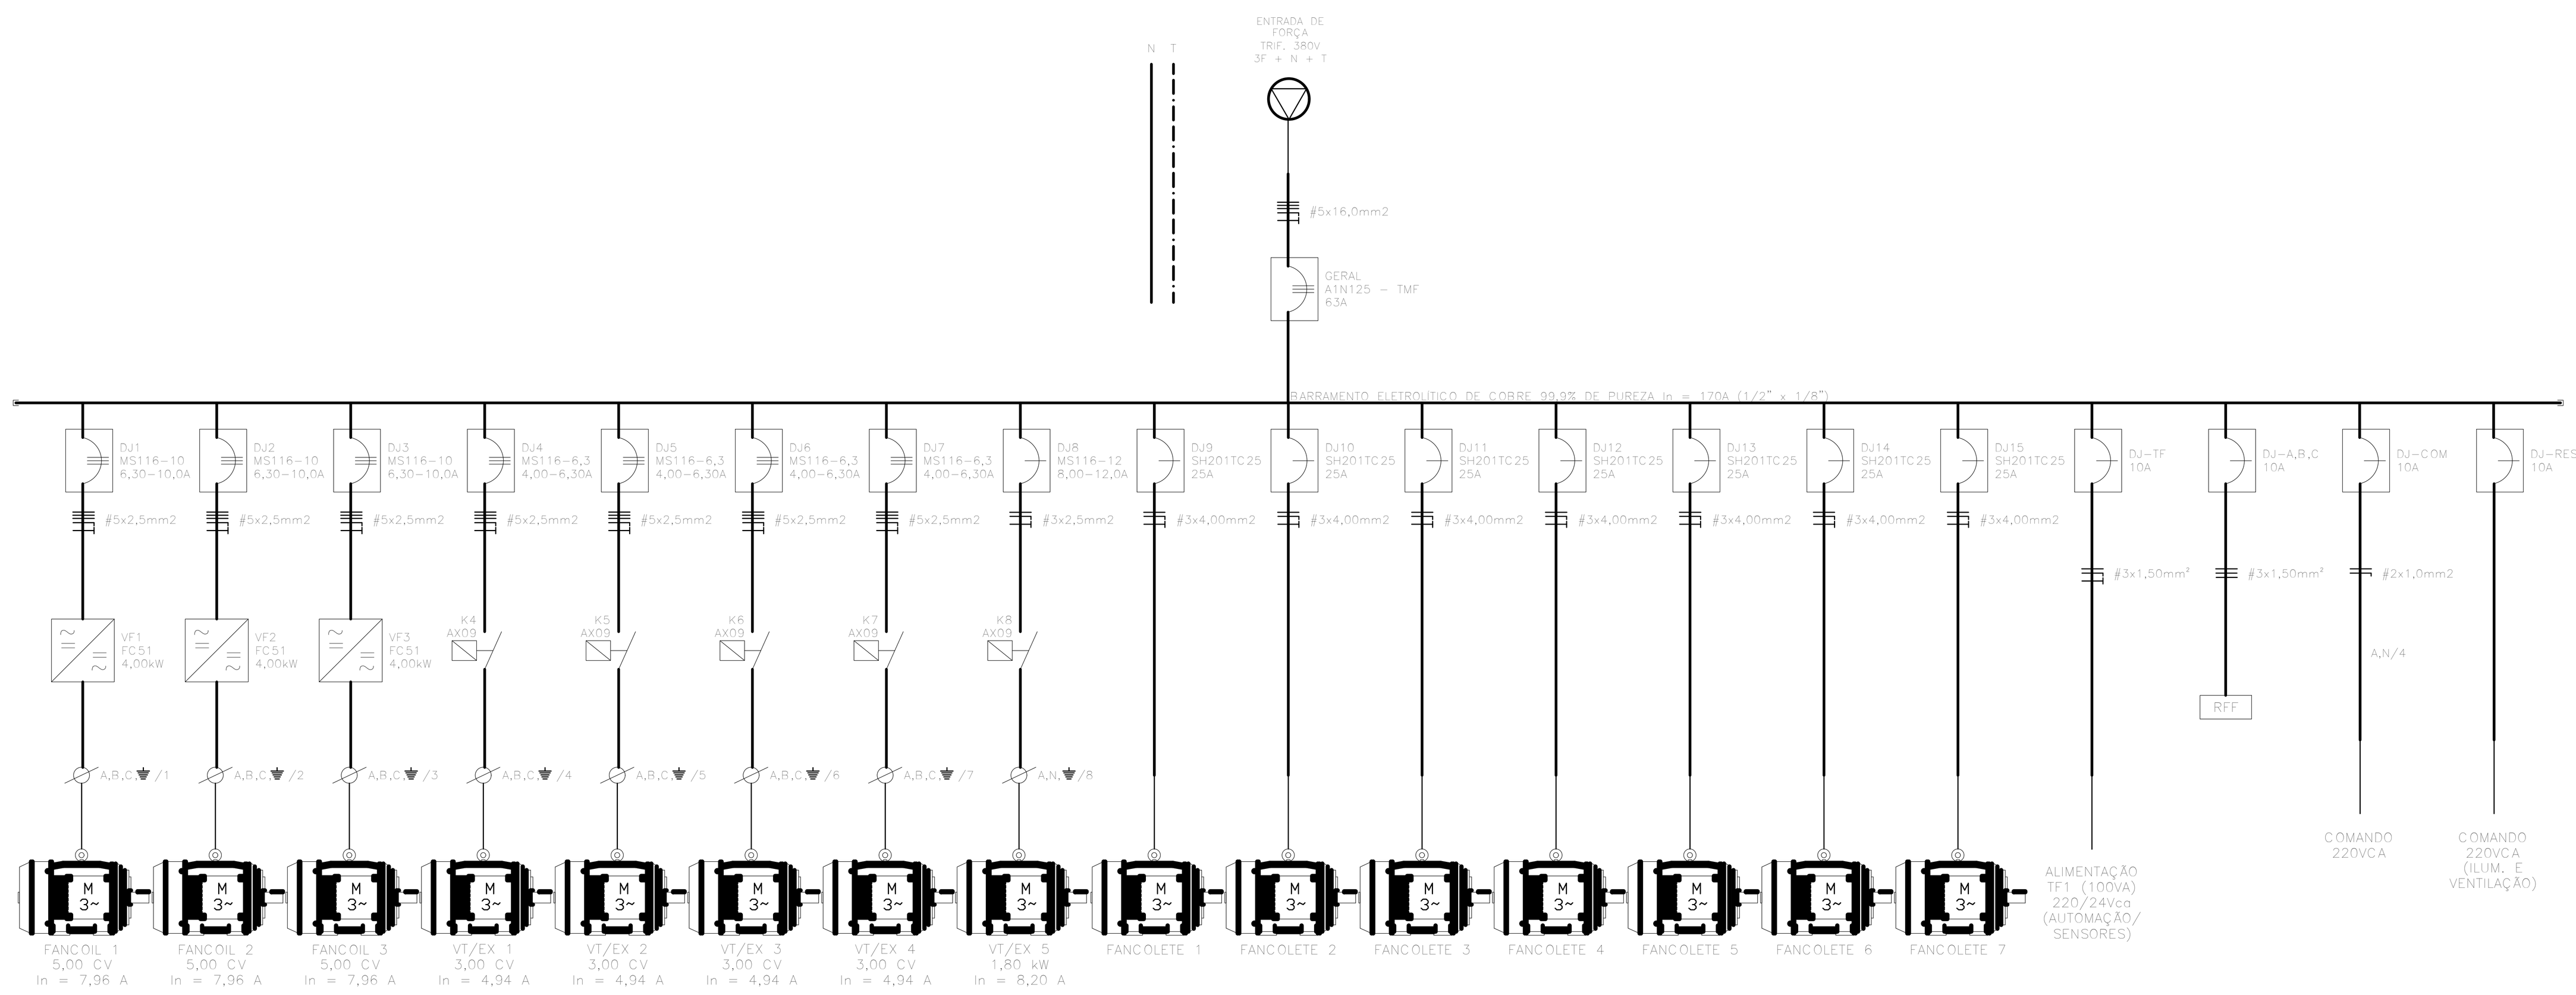

GABARITO

ESC: 1:10


ELEMENTOS DO QUADRO

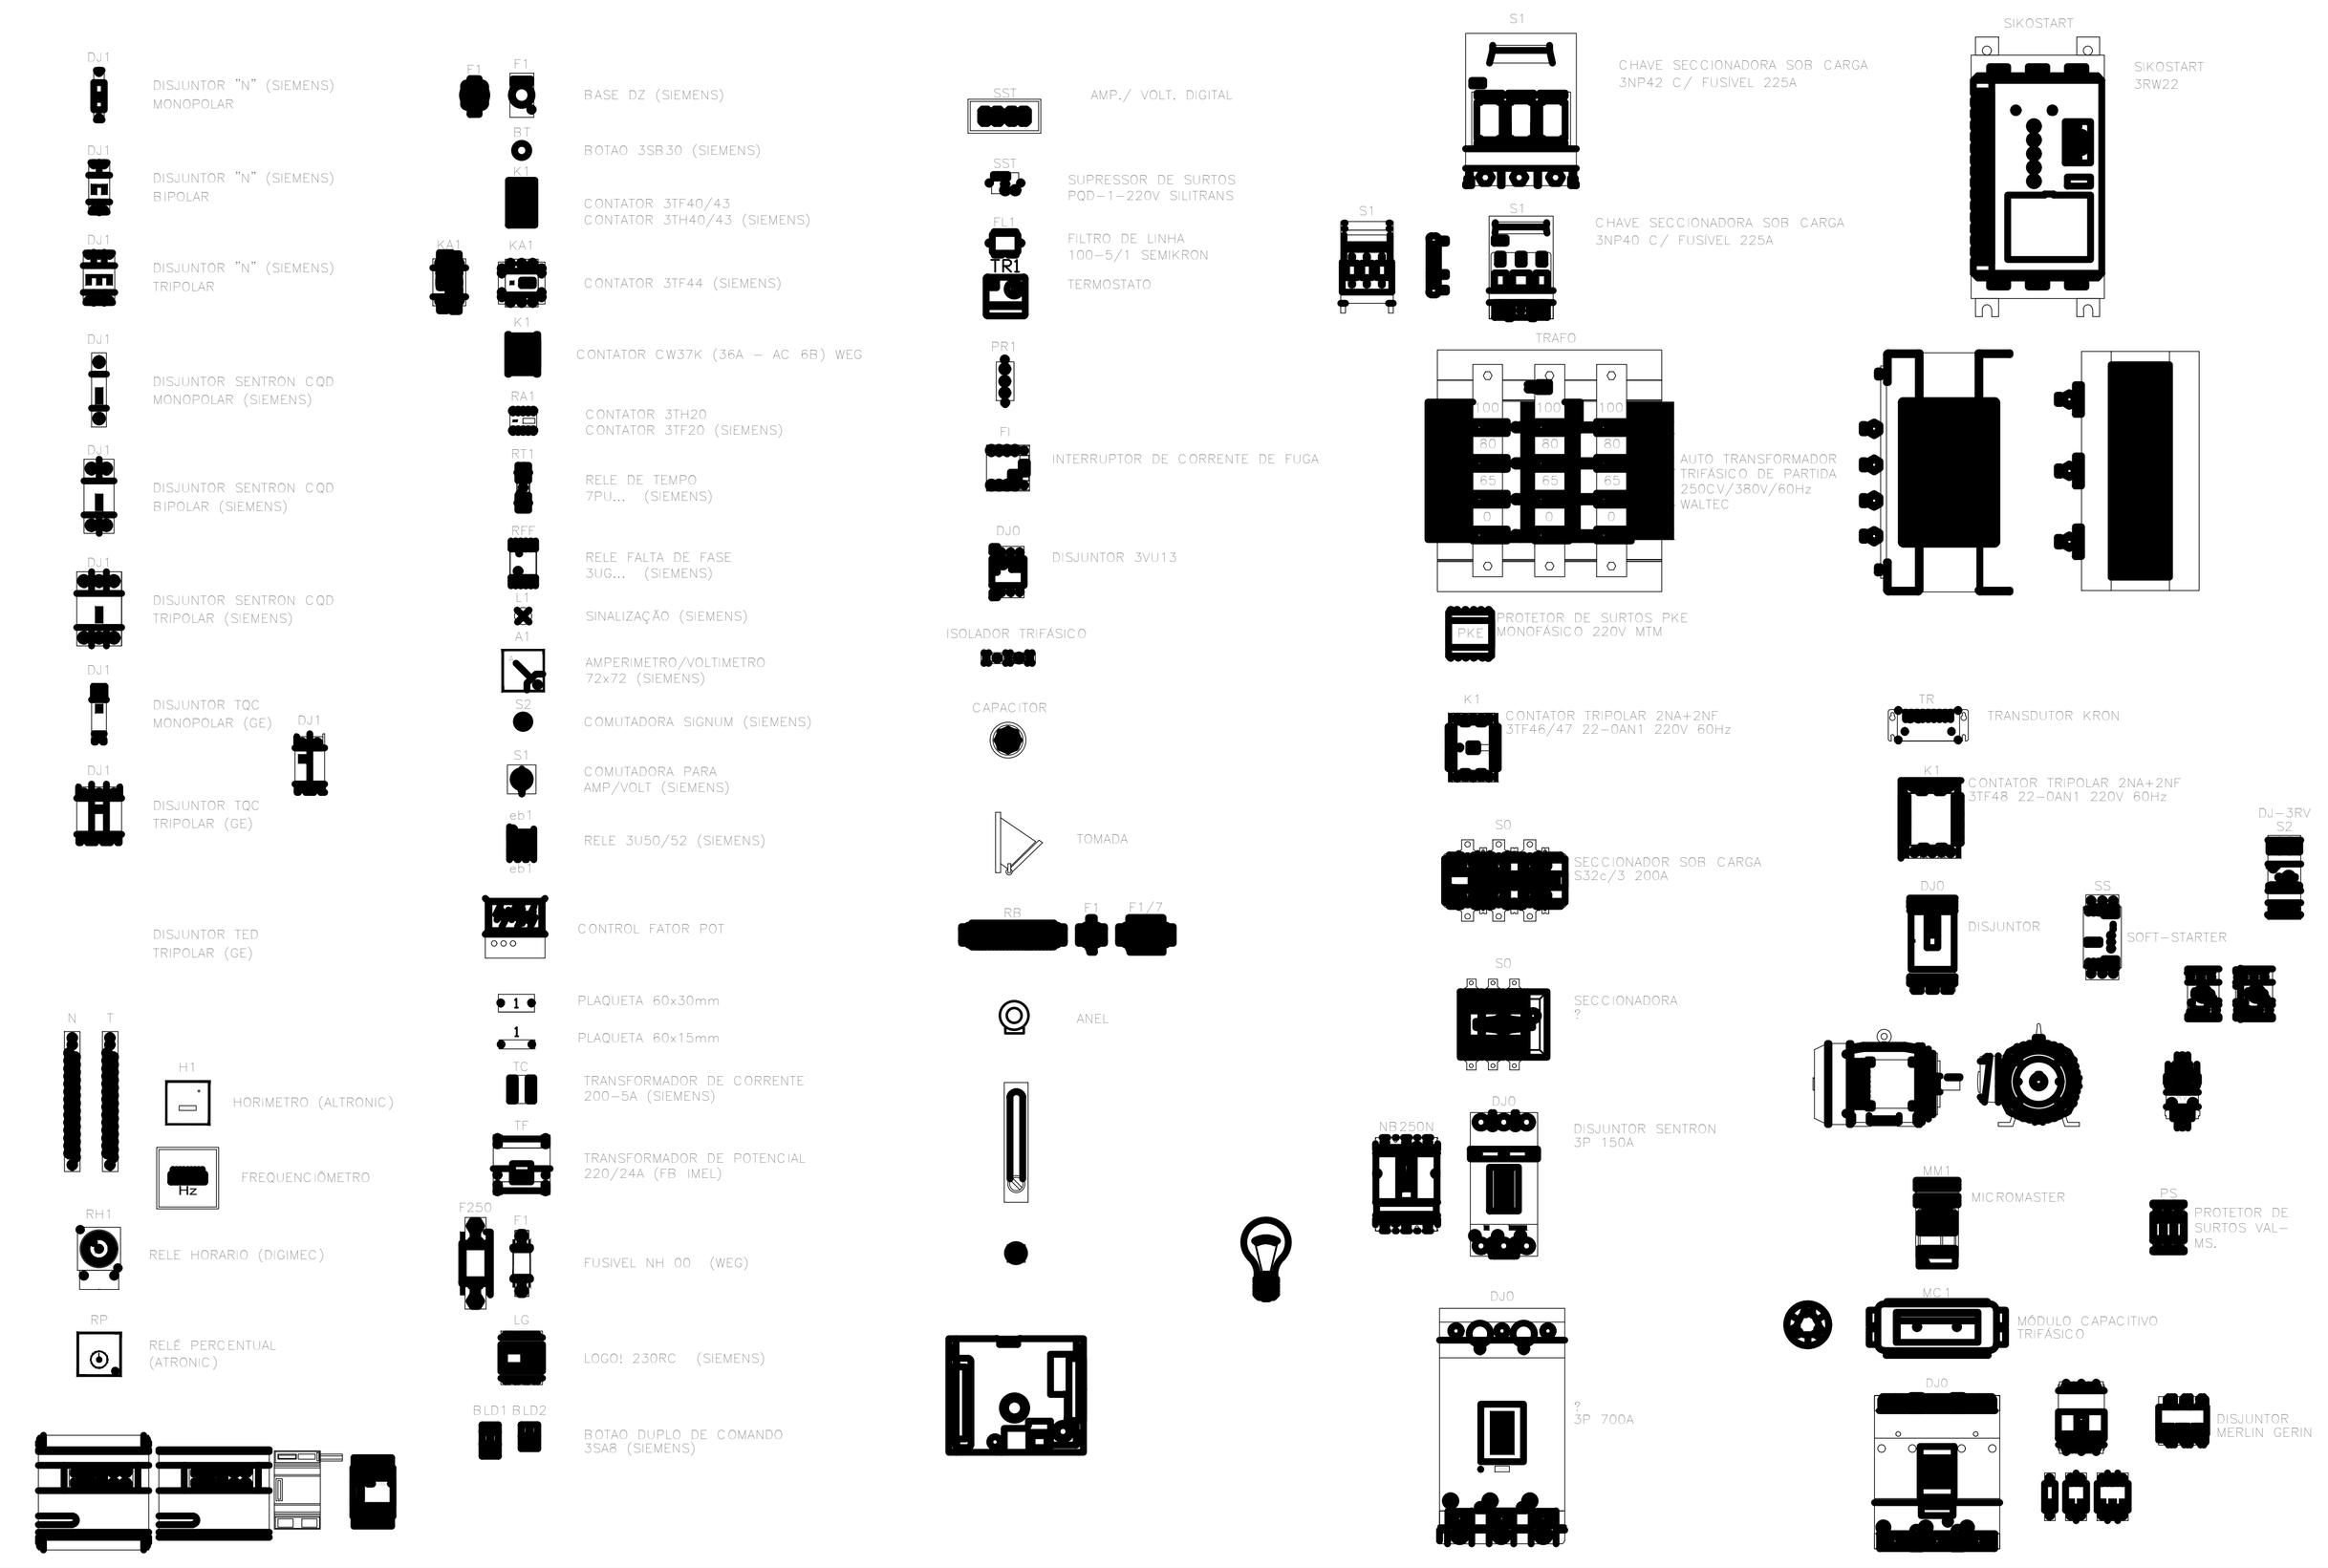

GABARITO

ESC: 1:10

SIMBOLOGIA

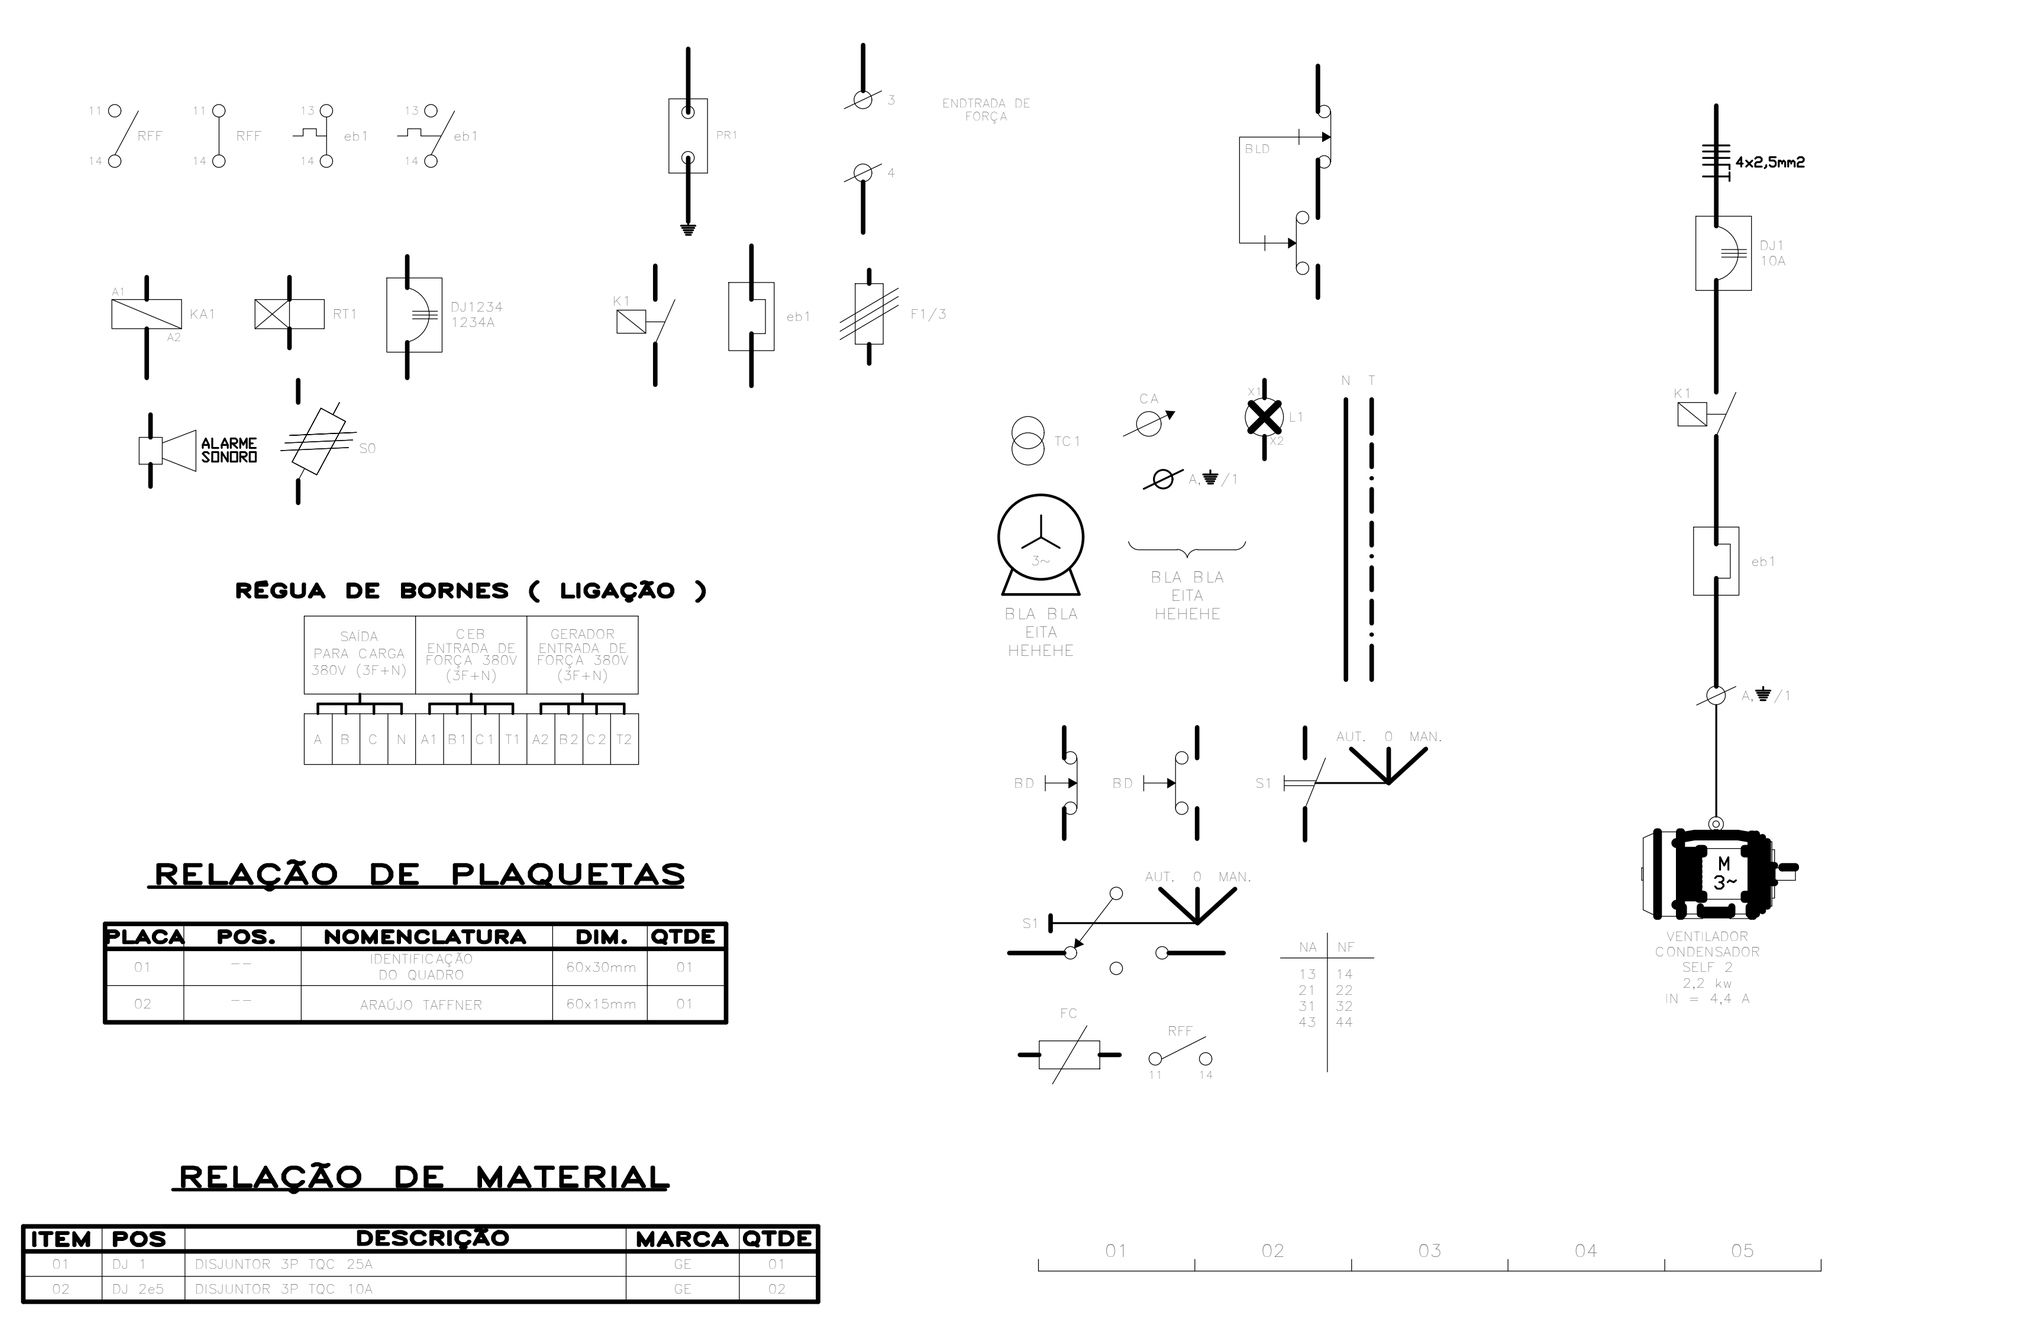

RÉGUA DE BORNES (LIGAÇÃO)


SAIDA PARA CARGA 380V (3F+N)	CER ENTRADA DE FORÇA 380V (3F+N)	GERADOR ENTRADA DE FORÇA 380V (3F+N)
A B C N	A1 B1 C1 T1	A2 B2 C2 T2

RELAÇÃO DE PLAQUETAS

PLACA	POS.	NOMENCLATURA	DIM.	QTDE
01	--	IDENTIFICAÇÃO DO QUADRO	60x30mm	01
02	--	ARAUJO TAFFNER	60x15mm	01


RELAÇÃO DE MATERIAL

ITEM	POS	DESCRIÇÃO	MARCA	QTDE
01	DJ 1	DISJUNTOR 3P TQC 25A	GE	01
02	DJ 2a5	DISJUNTOR 3P TQC 10A	GE	02

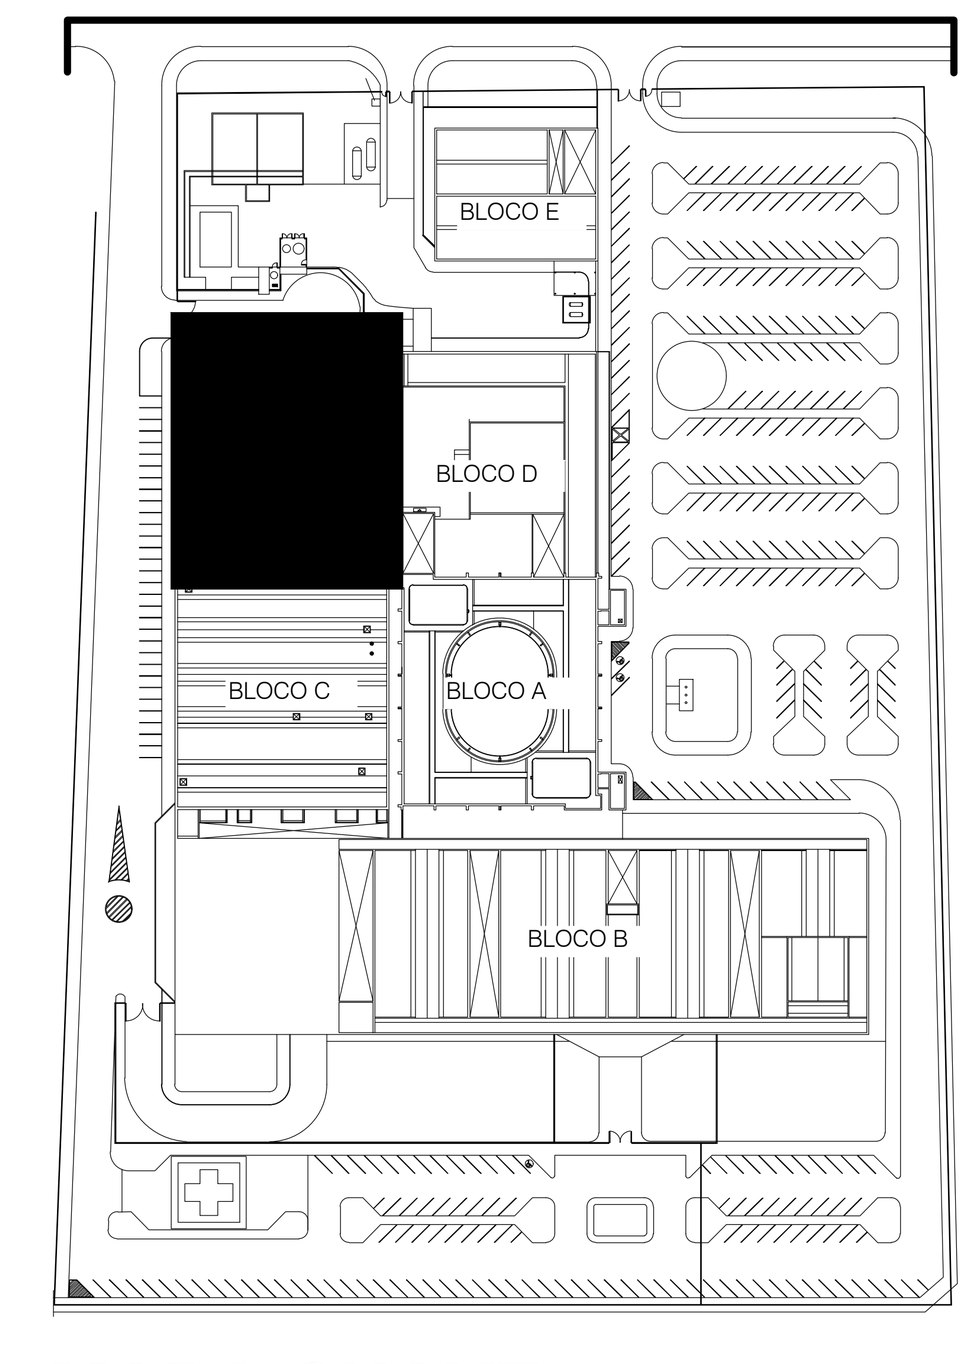

MAPA CHAVE

ESC. 1:2000

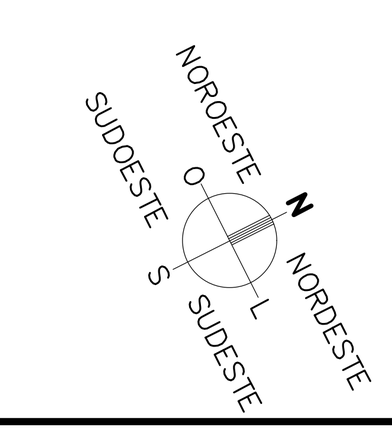

CONFERIR MEDIDAS NA OBRA
ATENÇÃO

UTILIZAR COTAS DA ARQUITETURA
ATENÇÃO INSTALADOR

EQUIPE:

COORDENADOR:
ENG. JOÃO M. D. PIMENTA
CREA: 831052679/D-RJ

ENG. THIAGO H. CORDEIRO
CREA: 15243/D-DF

ENGENHEIROS:
MAYARA CARVALHO ALBUQUERQUE
CREA: 31016/D-DF

PAULO VITOR SILVA
CREA: 31046/D-DF

TRAINEE:
GUILHERME MESQUITA

DESENHISTA PROJETISTA:
TÉC. JOÃO TADEU DANTAS
CFT: 0716490536

ESTAGIÁRIOS:
CAIO VINÍCIUS S. DE SÁ
ISRAEL ALMEIDA FERREIRA

ALTERAÇÕES:	RESPOSÁVEL	DATA:
ENTREGA INICIAL		20.07.2021
ENTREGA FINAL		17.08.2021

SETOR
SETOR HOSPITALAR NORTE

ENDERECO
SUPER QUADRA NORTE 101 – HOSPITAL REGIONAL DA ASA NORTE

PROJETO DE CLIMATIZAÇÃO - HOSPITAL REGIONAL DA ASA NORTE

ESCALA:	INDICADA	**PRANCHA:**	09/10
UNIDADE:	mm / POL.		
DATA:	17.08.2021		
DESENHO:	J. TADEU D.		

CONTEÚDO:
DIAGRAMAS ELÉTRICOS