
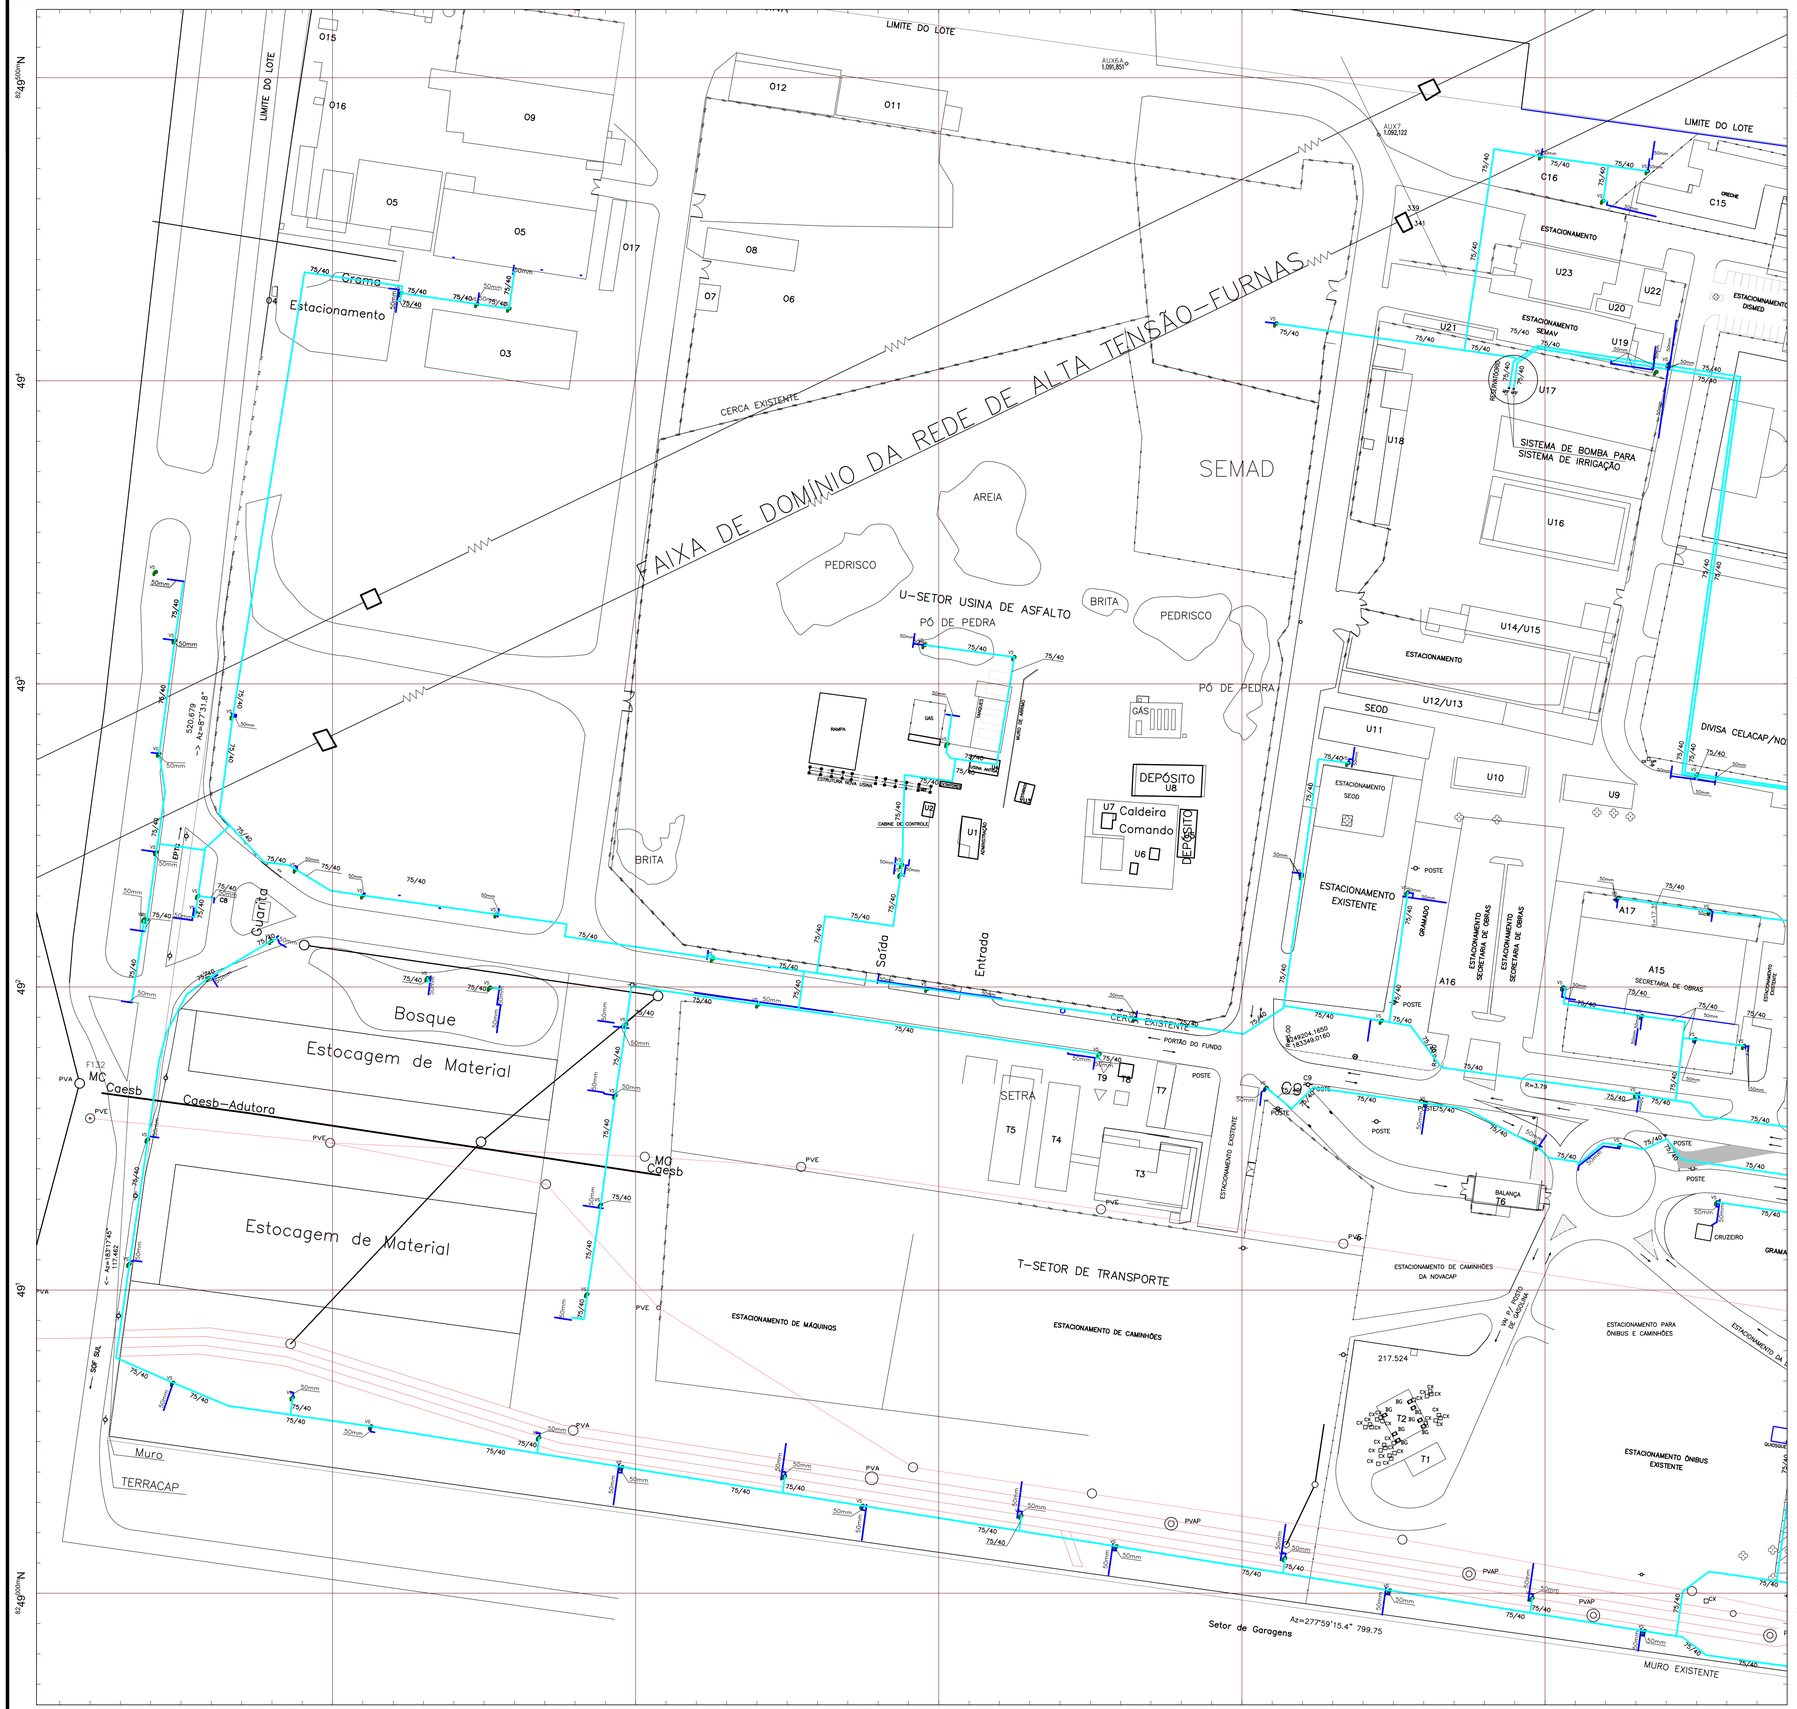


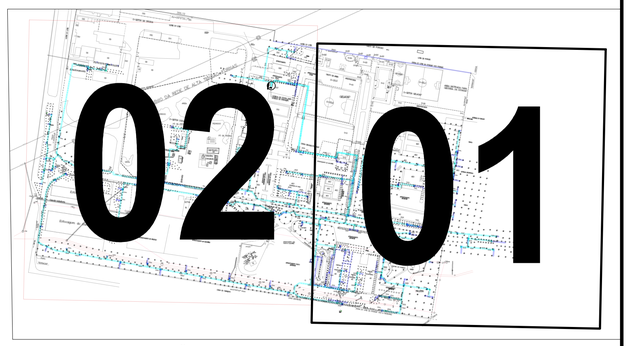

PLANTA DE ARTICULAÇÃO
ESCALA : S/E

LEGENDA

DESCRIÇÃO	QUANTIDADE
—TUBULAÇÃO DE IRRIGAÇÃO ø25mm.	12.360,54m
—TUBULAÇÃO DE IRRIGAÇÃO ø32mm	5.082,55m
—TUBULAÇÃO DE IRRIGAÇÃO ø50mm.	1.842,30m
—TUBULAÇÃO DE IRRIGAÇÃO ø75mm.	6.353,00m
—ASPERSOR PARA IRRIGAÇÃO – UNISPRAY	2.263 und.
—ASPERSOR PARA IRRIGAÇÃO – F3.500	465 und.
—ASPERSOR PARA IRRIGAÇÃO – F5.000	386 und.
VS —VÁLVURA SOLENOIDE	137 und.

NOVACAP Companhia Urbanizadora da Nova Capital do Brasil

2024	RA–X GUARÁ SETOR DE ÁREA PUBLICA (SAP – SUL) LOTE B SEDE DA NOVACAP	
FOLHA: 01/22	DATA: 13/03/2024 REVISÃO: / /	
CAD.: Téc. Edif. Claudimar	PROJETO: Téc. Silomar	CONFERE: Junior/Rômulo
ESCALA 1:500	OBS:	VISTO: DPJ: Ralmundo Silva
APROVO: DIRETOR DU	OBS:	

PROJETO DE IRRIGAÇÃO

SISTEMA DE IRRIGAÇÃO - PRANCHA TUBULAÇÃO 75/40

NOVACAP
- Companhia Urbanizadora da Nova Capital do Brasil
Diretoria de Urbanização

DPJ
DEPARTAMENTO DE PARQUES E JARDINS
DPJ@NOVACAP.DF.GOV.BR
FONE: (61) 3403-2460

Direitos Reservados