
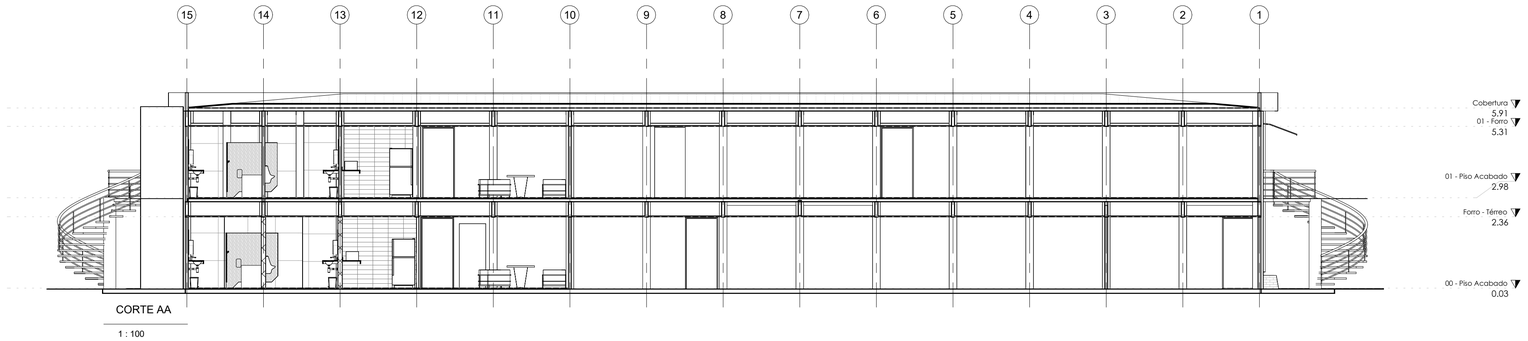



CORTE AA

1 : 100

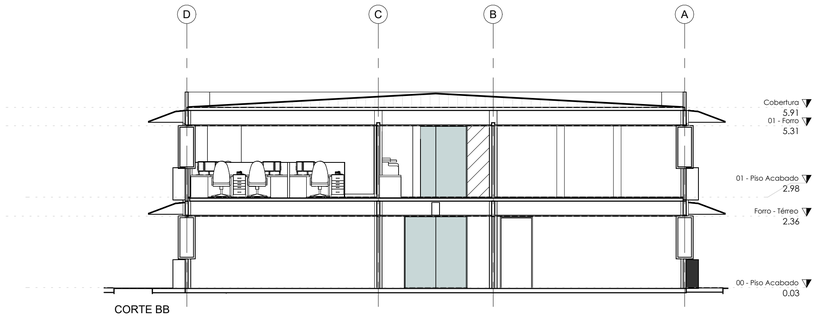


CORTE BB

1 : 100

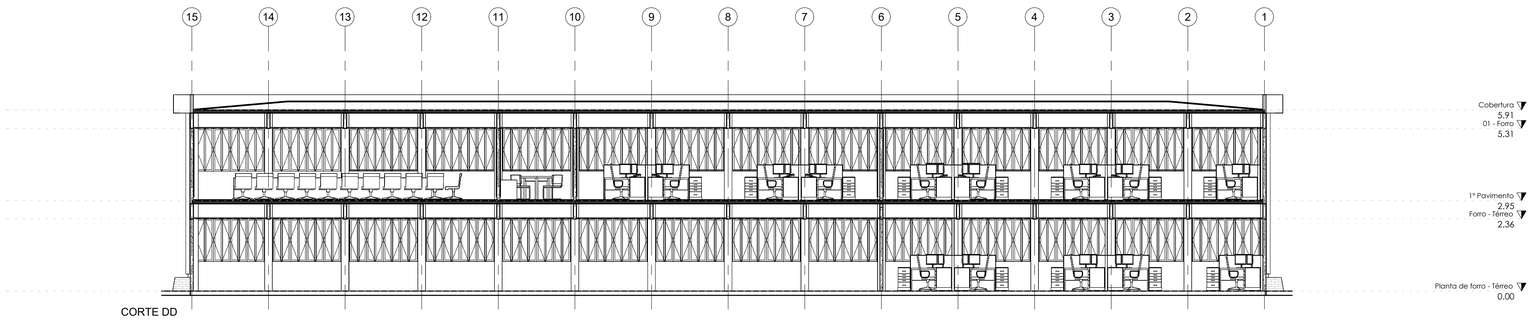

CORTE DD

1 : 100

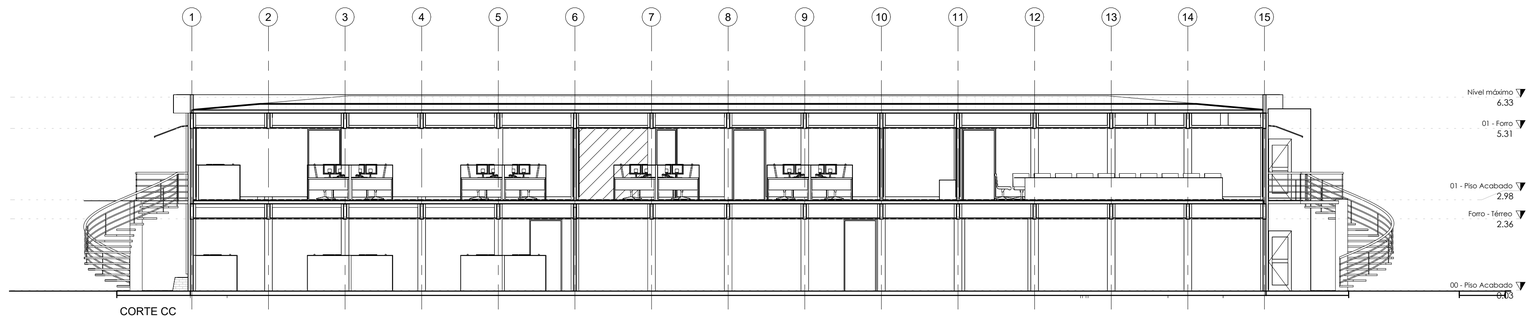

CORTE CC

1 : 100

REV.	MODIFICAÇÃO	DATA	DESENHISTA	RESPONSÁVEL
R03				
R02				
R01				
R00	EMISSÃO INICIAL	03/03/25	MANUELA	IRISLAINY

SETOR:	Guará, DF.
ENDEREÇO:	Setor de Áreas Públicas, Lote B.
PROPRIETÁRIO:	NOVACAP
AUTOR DO PROJETO:	RAFAELA BRANQUINHO S. ANTUNES — RRT/ART: FERNANDA DE Q. BOUGLEUX PORTES IRISLAINY VIEIRA DA SILVA ROSA
RESP. TÉCNICO:	Aprovador — RRT/ART:

PROPRIETÁRIO	COMPANHIA URBANIZADORA DA NOVA CAPITAL DO BRASIL - NOVACAP	
AUTOR DO PROJETO:	RAFAELA BRANQUINHO S. ANTUNES	CAU/CREA: A52630-4
	FERNANDA DE Q. BOUGLEUX PORTES	A241870-3
	IRISLAINY VIEIRA DA SILVA ROSA	A251559-8
RESP. TÉCNICO:	Aprovador	CAU/CREA:

RA

OUTROS

RA

NOVACAP

TÍTULO DO PROJETO:	Projeto de Arquitetura
DESTINAÇÃO:	Institucional
NOME DO PROJETO:	Reforma do Bloco A9 da NOVACAP - Antigo Arquivo Público
DESCRIÇÃO, CONTEÚDO :	Cortes
Nº DO PROJETO:	PROJETO-DP-004-25
DATA DE EMISSÃO:	03/03/25
ESCALA:	1 : 100
NOME ELETRÔNICO DO ARQUIVO:	PROJETO-DP-004-25-ARQ-PE-006-CPL-CRT-R00
SIGLA / NÚMERO / REVISÃO:	ARQ 006 REV. 00

A1 - 841mm x 594mm