



Fachada Leste

1 : 100

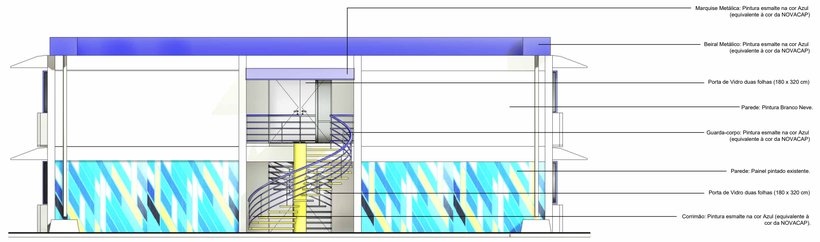

Fachada Oeste

1 : 100

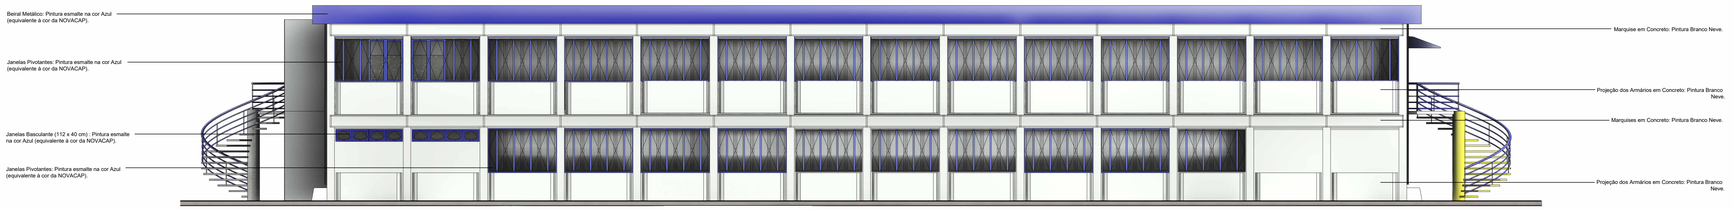

Fachada Norte

1 : 100



Fachada Sul

1 : 100

R03				
R02				
R01				
R00	EMISSÃO INICIAL	03/03/25	MANUELA	IRISLAINY
REV.	MODIFICAÇÃO	DATA	DESENHISTA	RESPONSÁVEL

SETOR:	Guará, DF.	
ENDEREÇO:	Setor de Áreas Públicas, Lote B.	
PROPRIETÁRIO:	NOVACAP	
AUTOR DO PROJETO:	RAFAELA BRANQUINHO S. ANTUNES	RRT/ART:
	FERNANDA DE Q. BOUGLEUX PORTES	
	IRISLAINY VIEIRA DA SILVA ROSA	
RESP. TÉCNICO:	Aprovador	RRT/ART:

PROPRIETÁRIO	COMPANHIA URBANIZADORA DA NOVA CAPITAL DO BRASIL - NOVACAP	
AUTOR DO PROJETO:	RAFAELA BRANQUINHO S. ANTUNES	CAU/CREA: A52630-4
	FERNANDA DE Q. BOUGLEUX PORTES	A241870-3
	IRISLAINY VIEIRA DA SILVA ROSA	A251559-8
RESP. TÉCNICO:	Aprovador	CAU/CREA:

RA

OUTROS

RA

NOVACAP

Nº DO PROJETO: PROJETO-DP-004-25

TÍTULO DO PROJETO: Projeto de Arquitetura

DESTINAÇÃO: Institucional

NOME DO PROJETO: Reforma do Bloco A9 da NOVACAP - Antigo Arquivo Público

DESCRIÇÃO, CONTEÚDO : Vistas

DATA DE EMISSÃO: 03/03/25 | ESCALA: 1 : 100 | NOME ELETRÔNICO DO ARQUIVO: PROJETO-DP-004-25-ARQ-PE-007-CPL-FCH-R00

SIGLA / NÚMERO / REVISÃO: ARQ 007 REV. 00

A1 - 841mm x 594 mm