
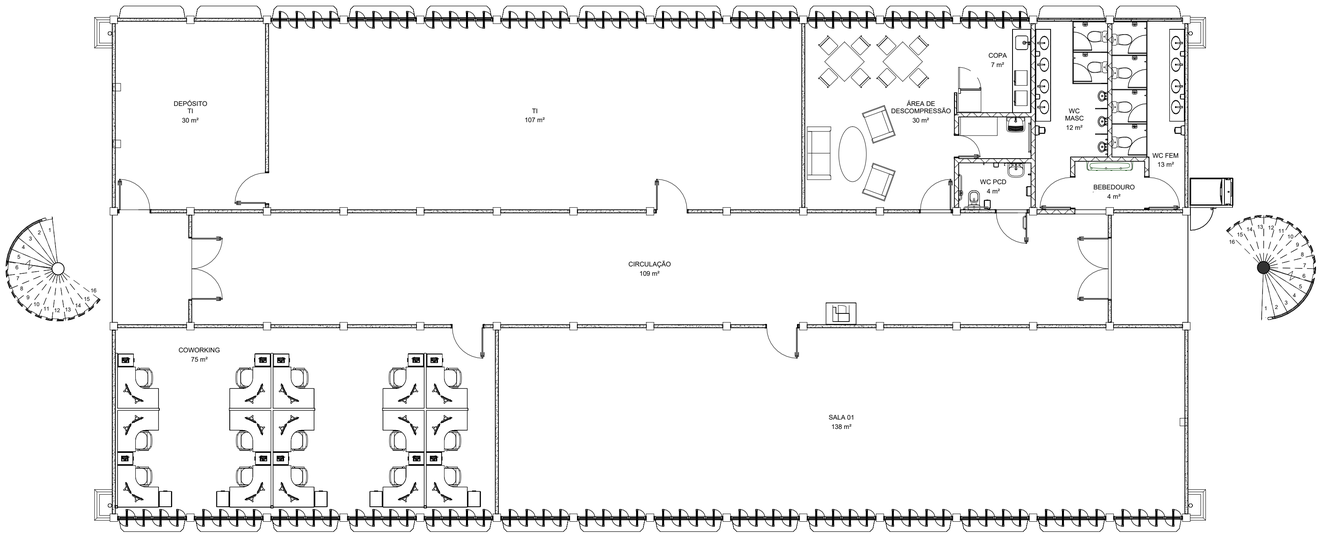


01. Layout - Térreo

1 : 100

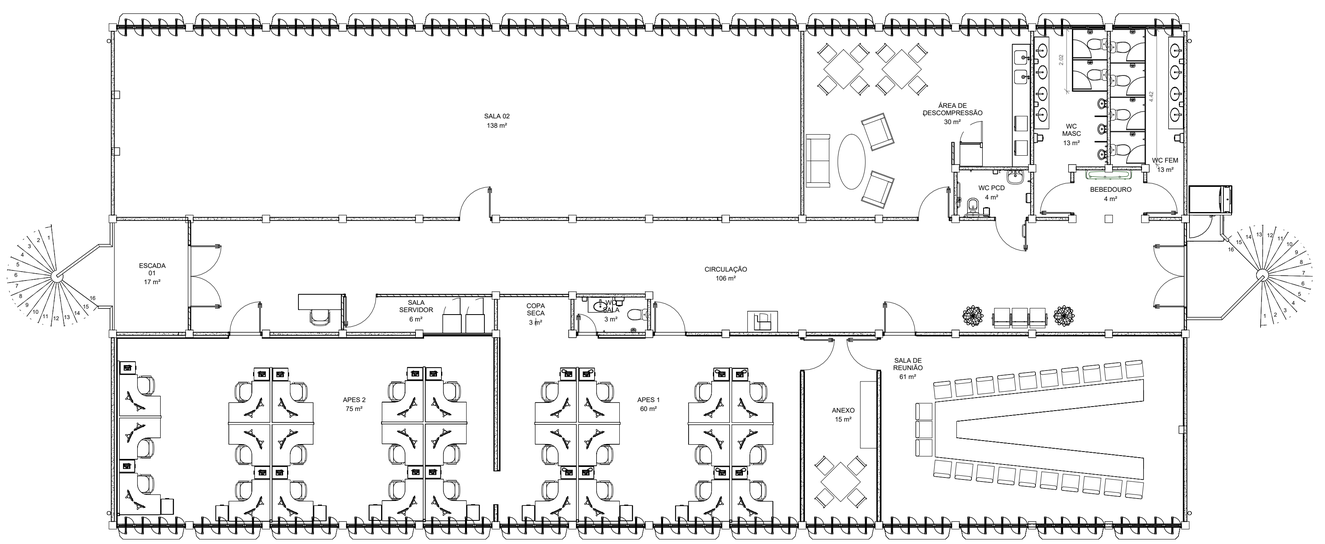

02. Layout - 1° Pavimento

1 : 100

A1 - 841mm x 594mm

R03				
R02				
R01				
R00	EMISSÃO INICIAL	03/03/25	MANUELA	IRISLAINY
REV.	MODIFICAÇÃO	DATA	DESENHISTA	RESPONSÁVEL

SETOR:	Guará, DF.
ENDEREÇO:	Setor de Áreas Públicas, Lote B.
PROPRIETÁRIO:	NOVACAP
AUTOR DO PROJETO:	RAFAELA BRANQUINHO S. ANTUNES — RRT/ART:
	FERNANDA DE Q. BOUGLEUX PORTES
	IRISLAINY VIEIRA DA SILVA ROSA
RESP. TÉCNICO:	Aprovador — RRT/ART:

PROPRIETÁRIO	COMPANHIA URBANIZADORA DA NOVA CAPITAL DO BRASIL - NOVACAP	
AUTOR DO PROJETO:	RAFAELA BRANQUINHO S. ANTUNES	CAU/CREA: A52630-4
	FERNANDA DE Q. BOUGLEUX PORTES	A241870-3
	IRISLAINY VIEIRA DA SILVA ROSA	A251559-8
RESP. TÉCNICO:	Aprovador	CAU/CREA:

RA	OUTROS
	RA

NOVACAP

Nº DO PROJETO: PROJETO-DP-004-25

TÍTULO DO PROJETO: Projeto de Arquitetura			SIGLA / NÚMERO / REVISÃO: ARQ 008 REV. 00
DESTINAÇÃO: Institucional			
NOME DO PROJETO: Reforma do Bloco A9 da NOVACAP - Antigo Arquivo Público			
DESCRIÇÃO, CONTEÚDO : Plantas de Layout			
DATA DE EMISSÃO: 03/03/25	ESCALA: 1 : 100	NOME ELETRÔNICO DO ARQUIVO: PROJETO-DP-004-25-ARQ-PE-008-PLA-LAY-R00	