
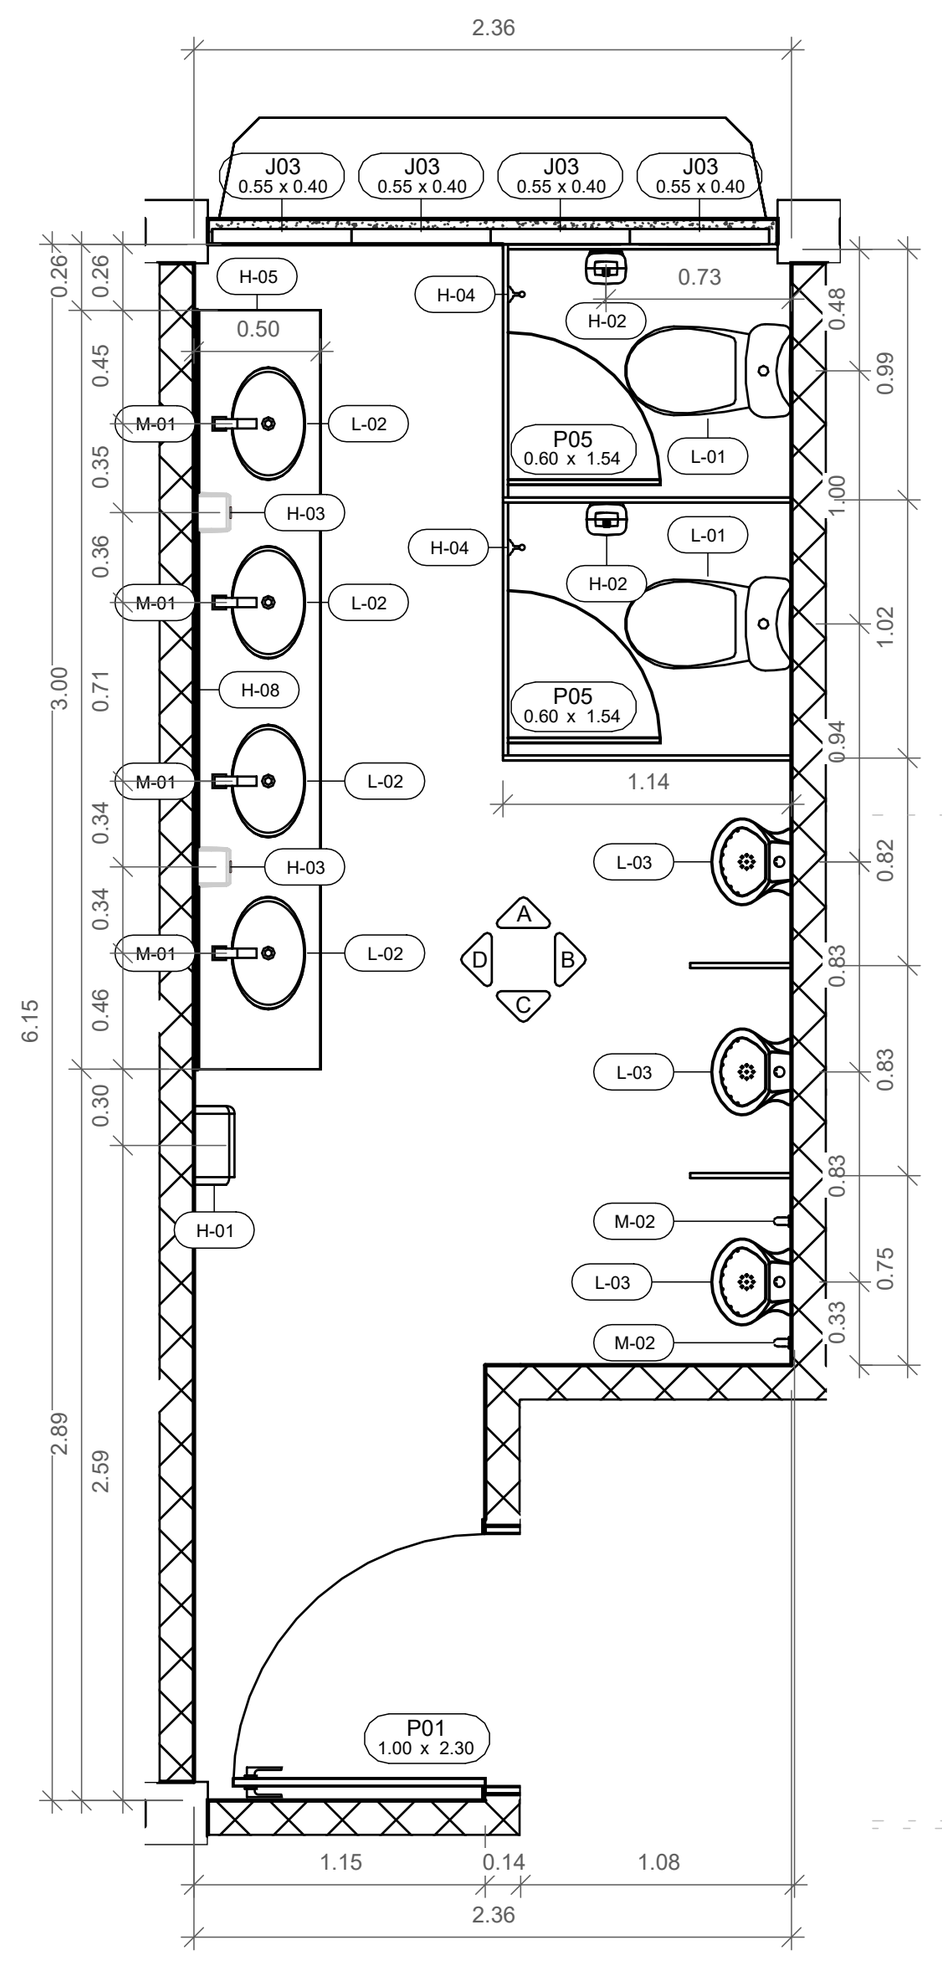


DET. 00P - WC Masc


1 : 50

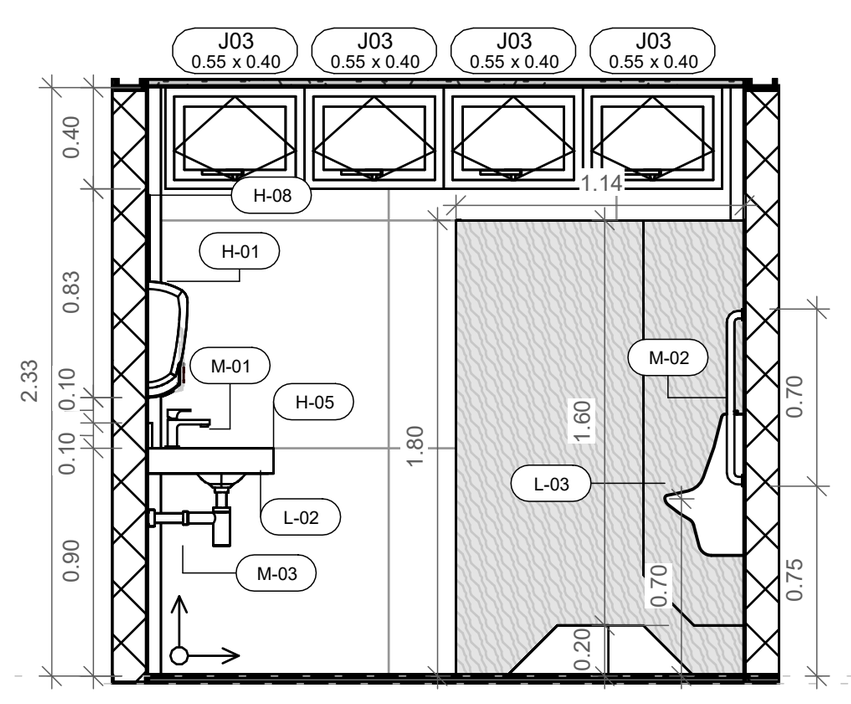

DET. 00P - WC Masc - A

00 - Piso Acabado 0.03


1 : 50

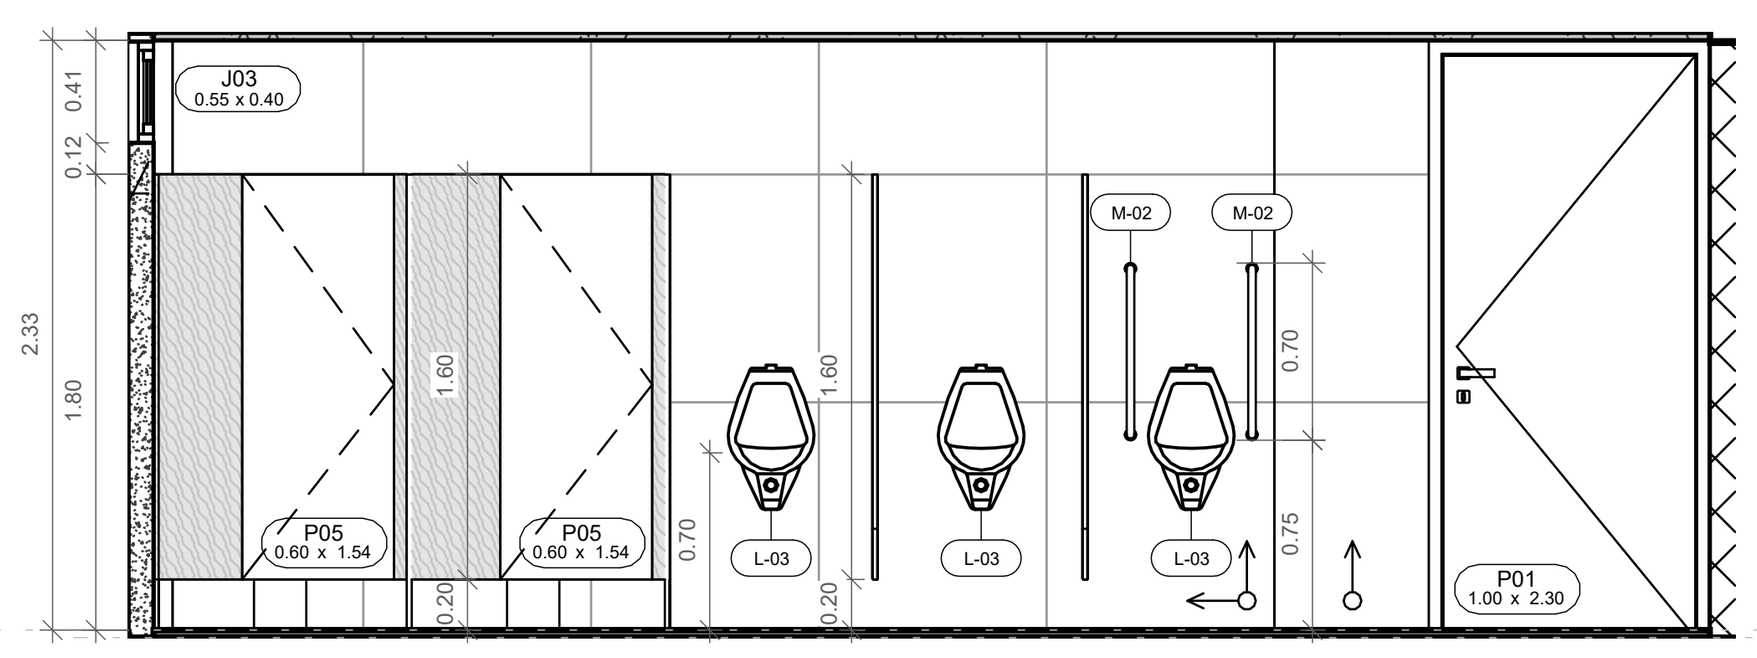

DET. 00P - WC Masc - B


00 - Piso Acabado 0.03

1 : 50

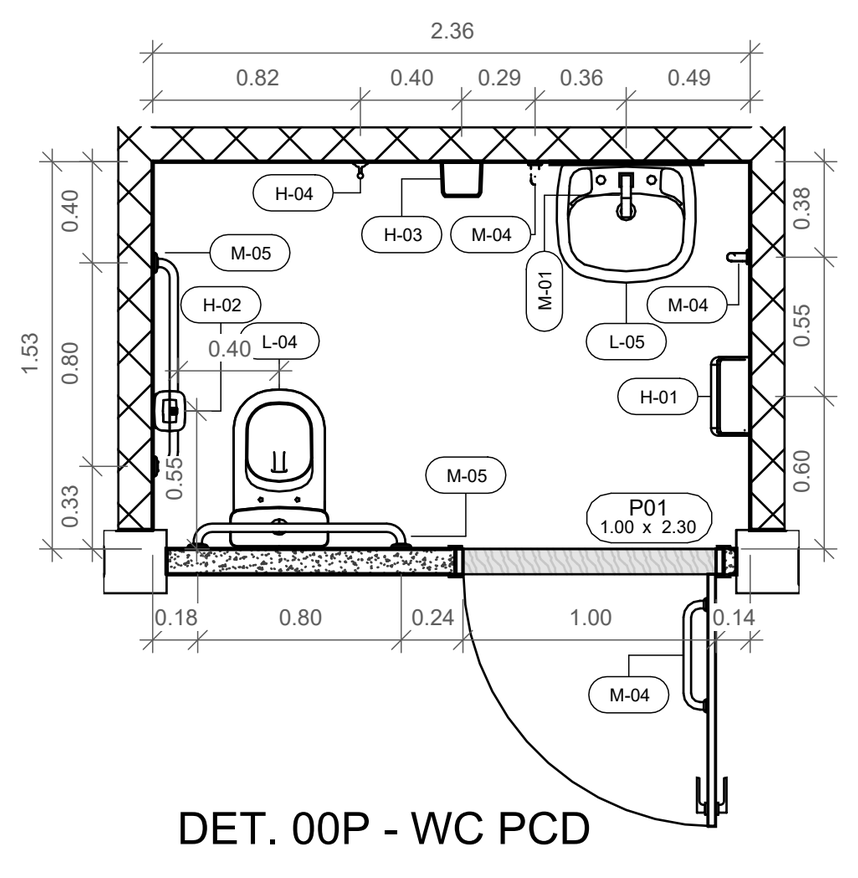

DET. 00P - WC PCD


1 : 50

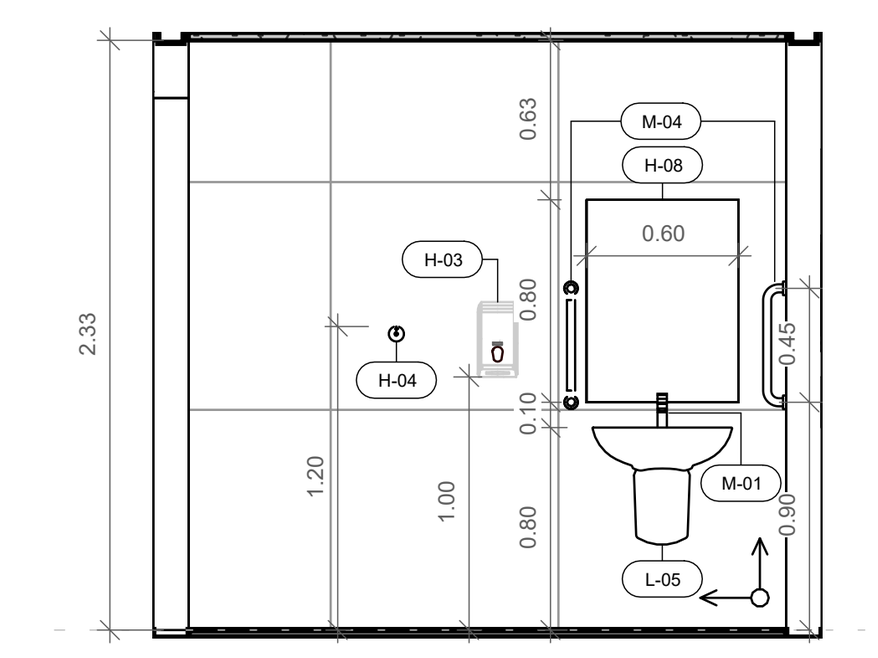

DET. 00P - WC PCD - A

00 - Piso Acabado 0.03


1 : 50

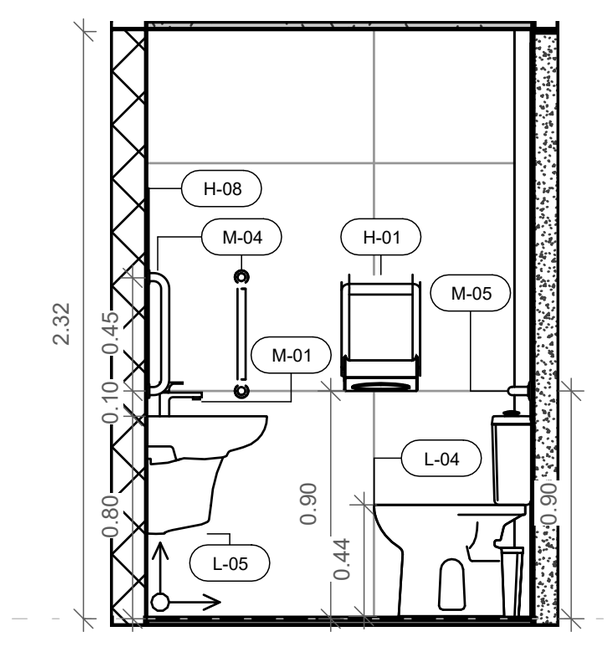

DET. 00P - WC PCD - B

00 - Piso Acabado 0.03


1 : 50

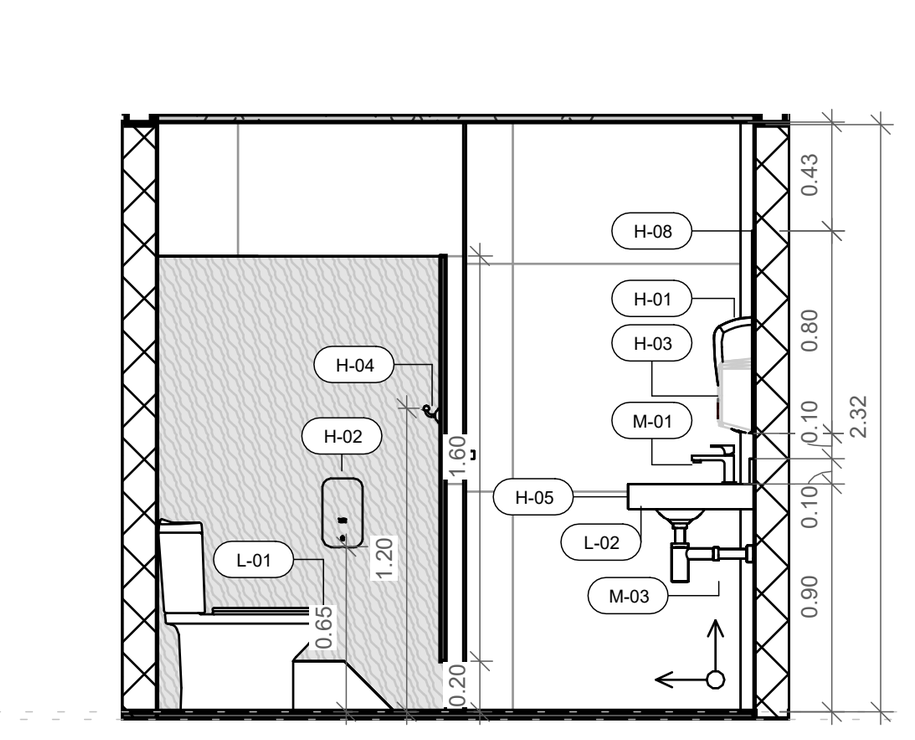

DET. 00P - WC Masc - C

00 - Piso Acabado 0.03


1 : 50

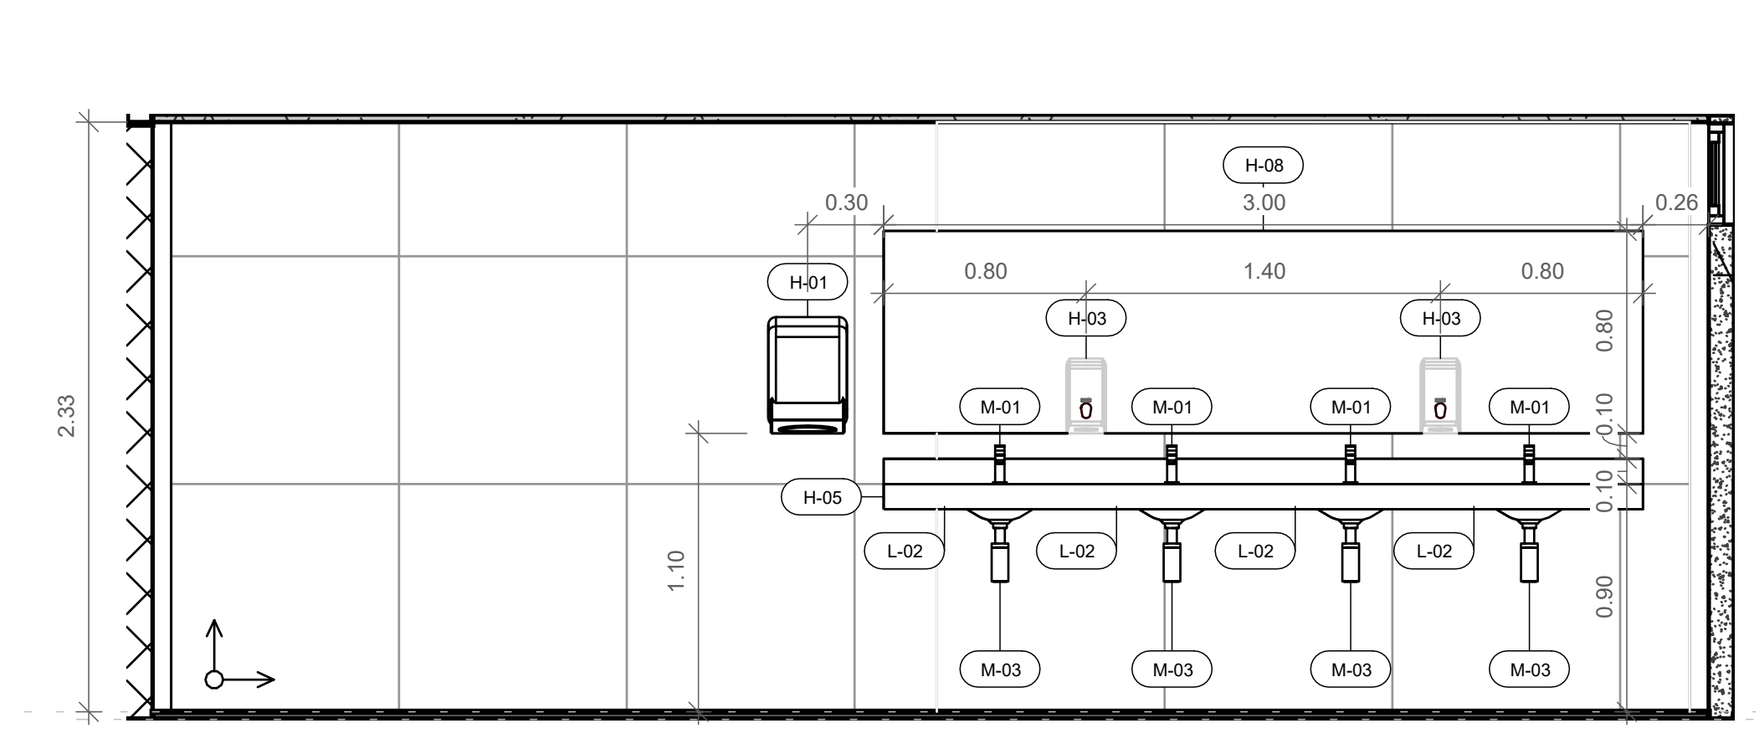

DET. 00P - WC Masc - D

00 - Piso Acabado 0.03


1 : 50

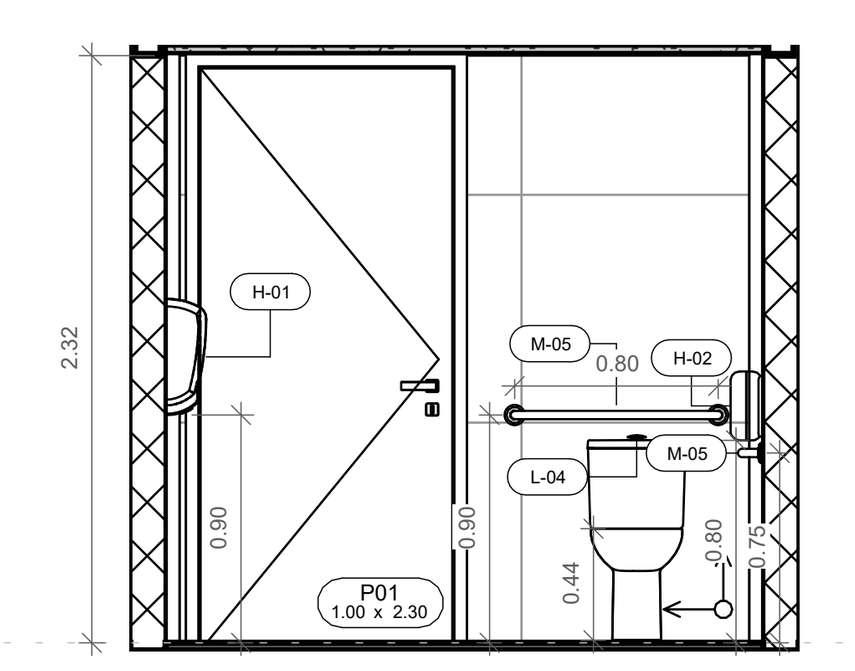

DET. 00P - WC PCD - C

00 - Piso Acabado 0.03


1 : 50

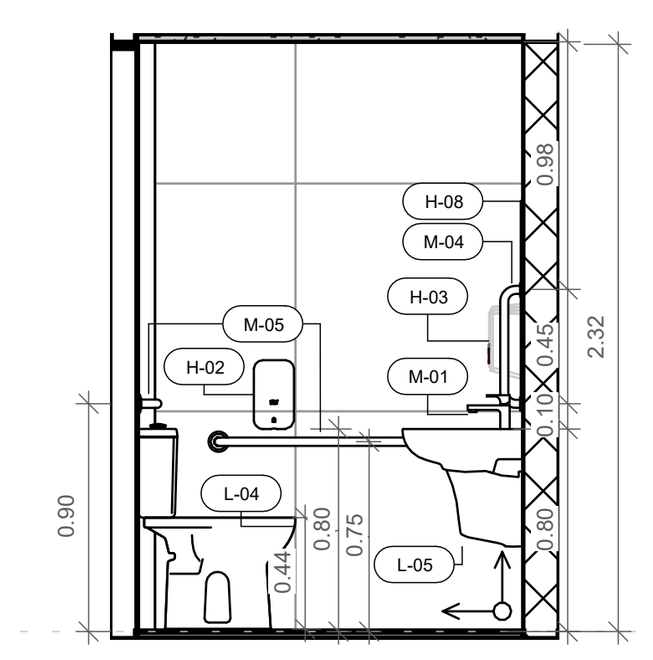

DET. 00P - WC PCD - D


00 - Piso Acabado 0.03

1 : 50

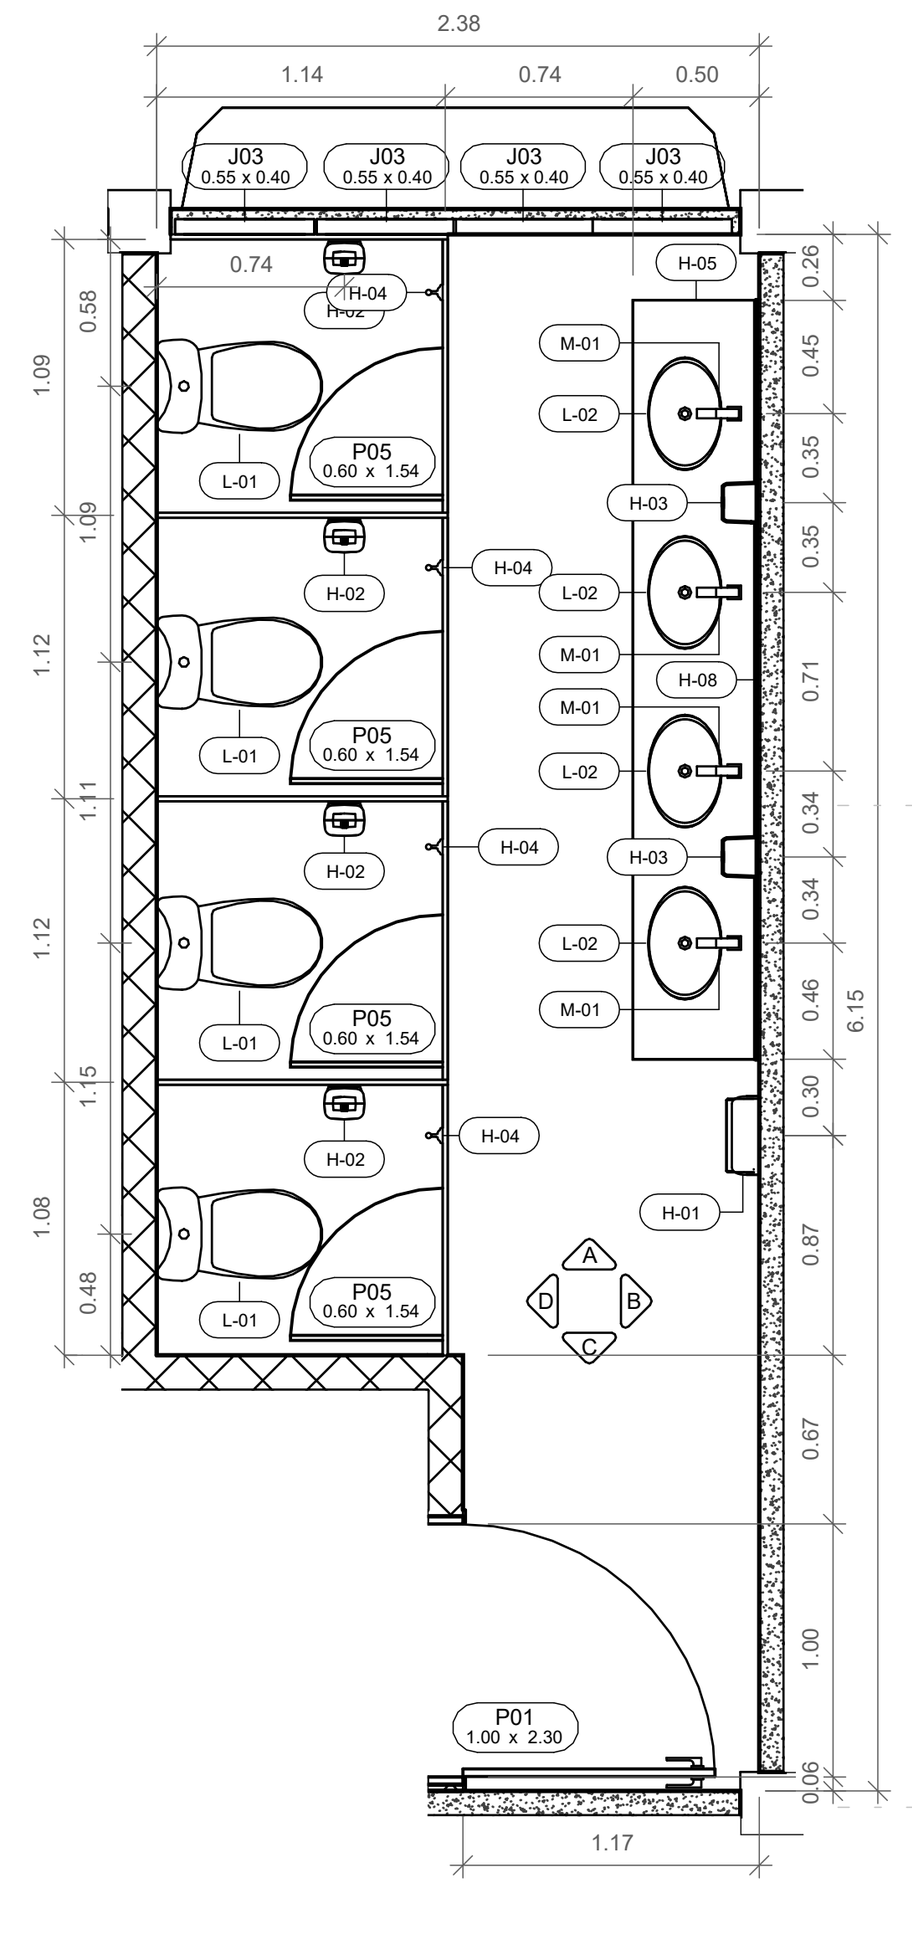

DET. 00P - WC Fem


1 : 50

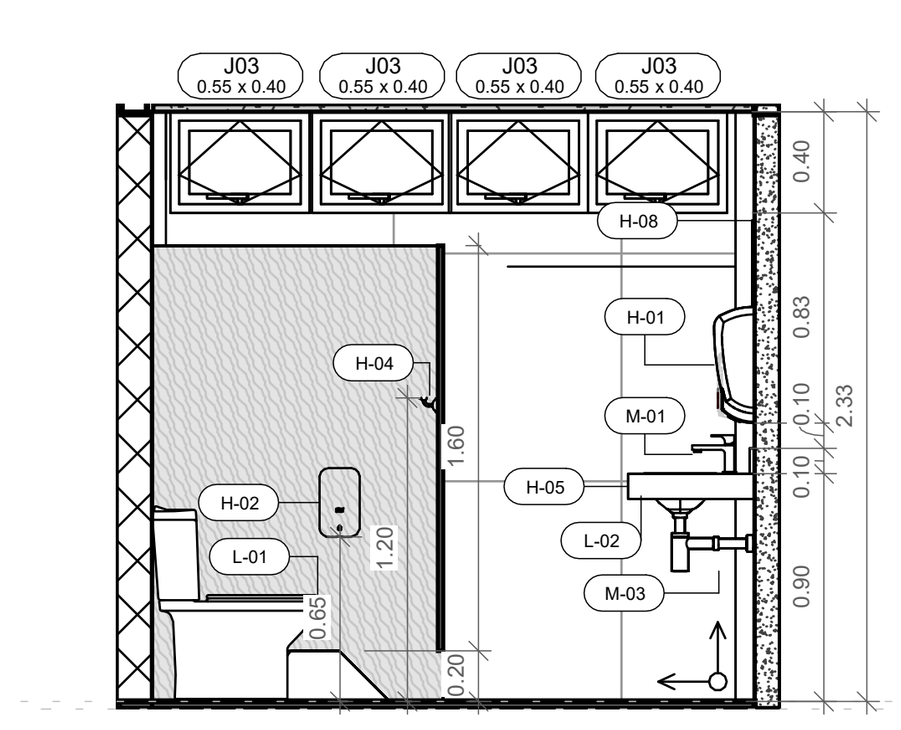

DET. 00P - WC Fem - A

00 - Piso Acabado 0.03


1 : 50

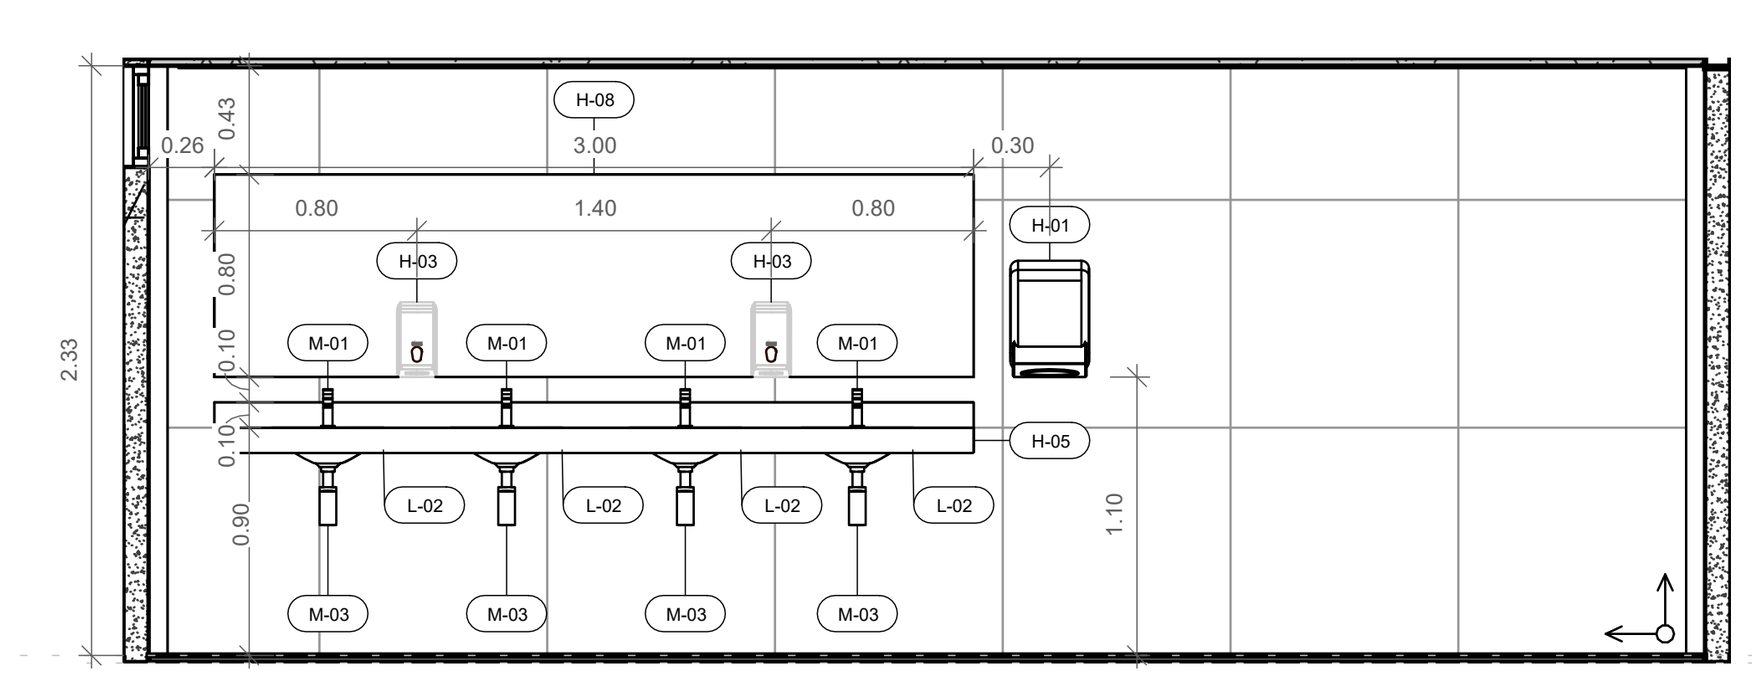

DET. 00P - WC Fem - B


00 - Piso Acabado 0.03

1 : 50

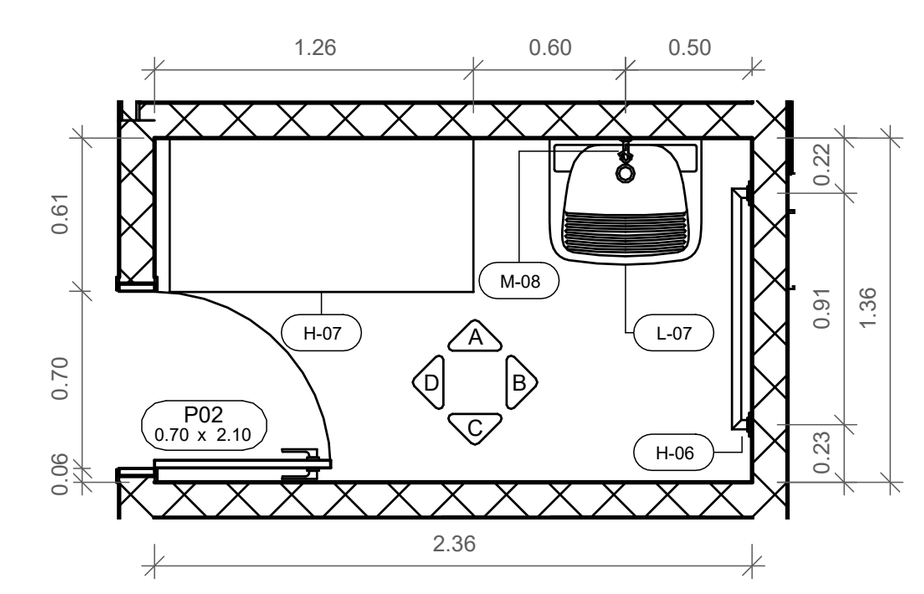

DET. 00P - DML


1 : 50

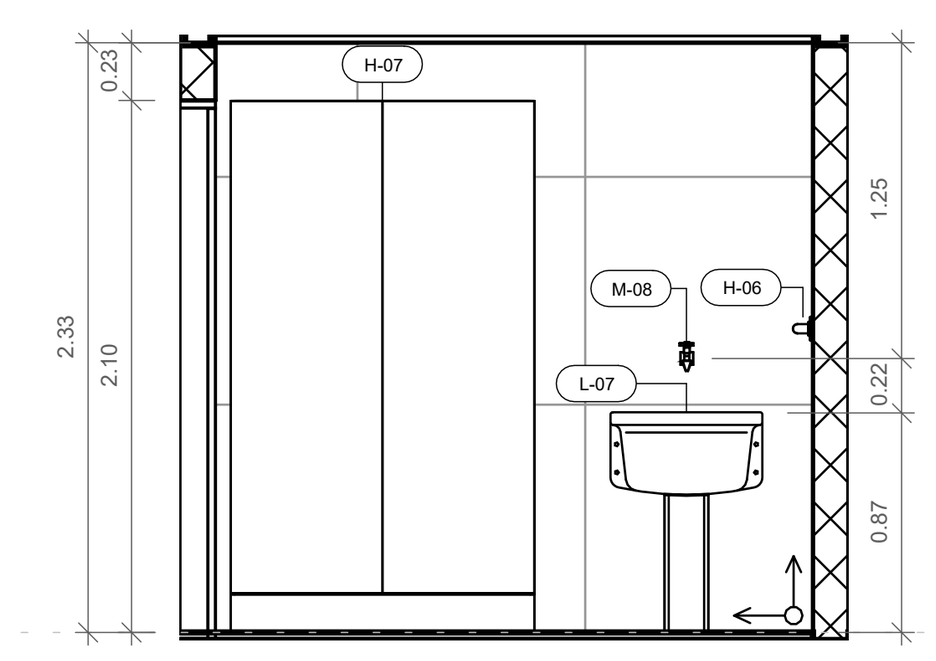

DET. 00P - DML - A

00 - Piso Acabado 0.03


1 : 50

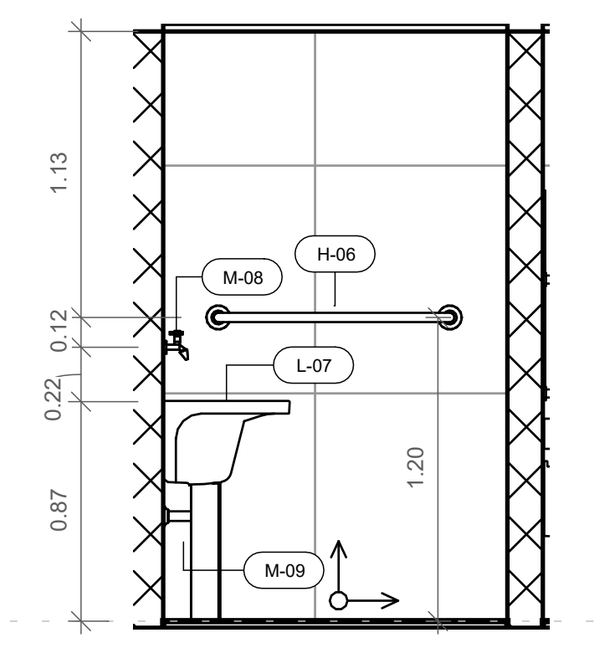

DET. 00P - DML - B

00 - Piso Acabado 0.03


1 : 50

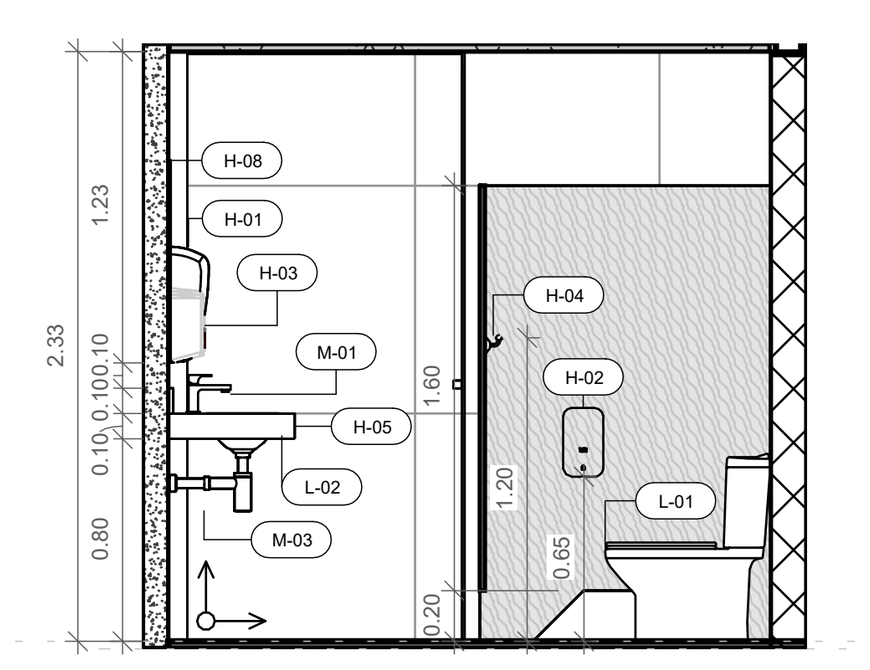

DET. 00P - WC Fem - C

00 - Piso Acabado 0.03


1 : 50

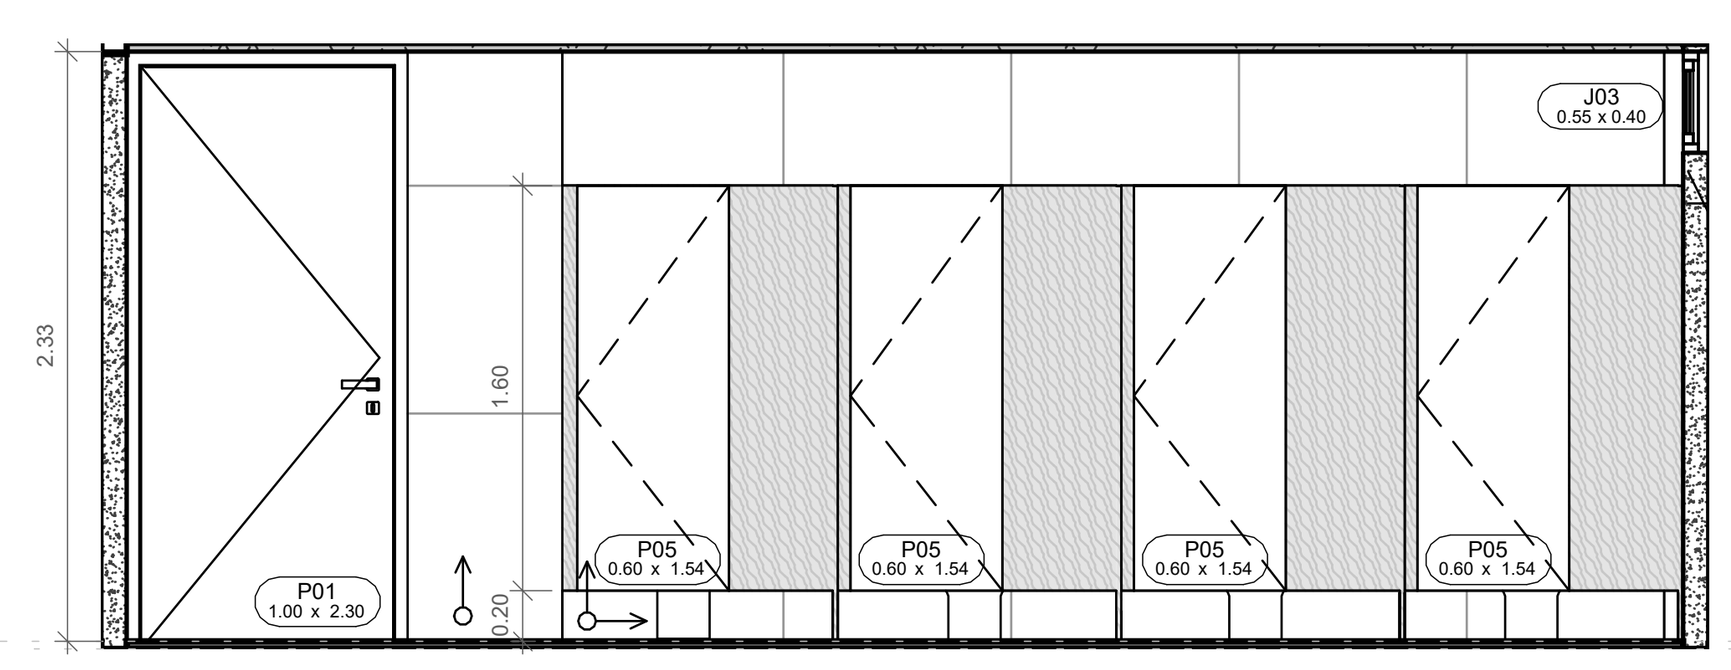

DET. 00P - WC Fem - D

00 - Piso Acabado 0.03


1 : 50

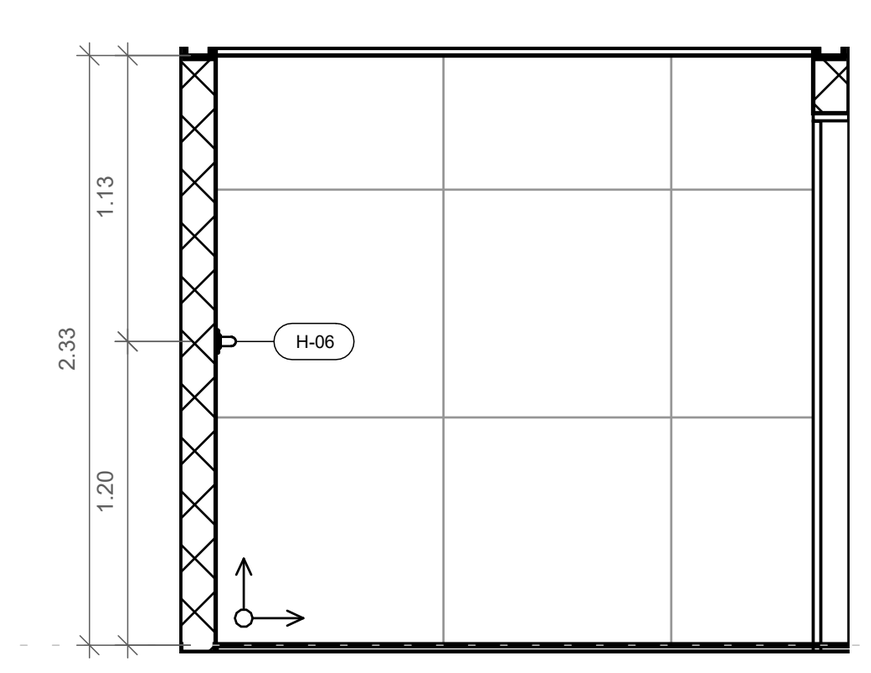

DET. 00P - DML - C

00 - Piso Acabado 0.03


1 : 50

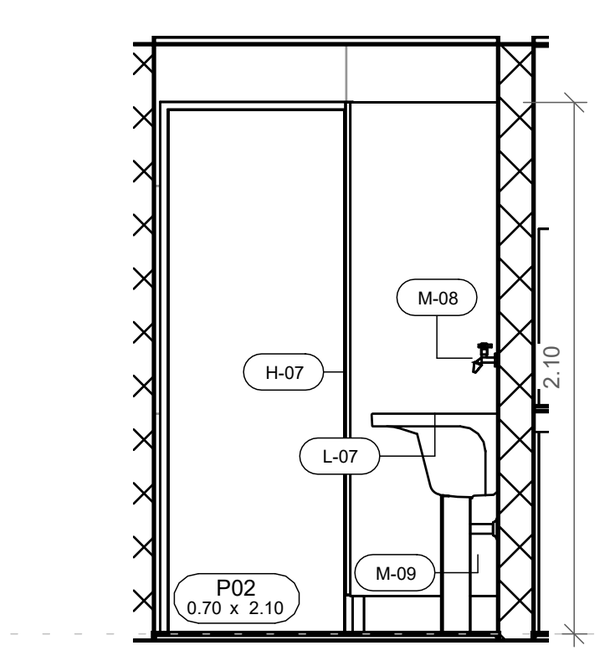

DET. 00P - DML - D


00 - Piso Acabado 0.03

1 : 50

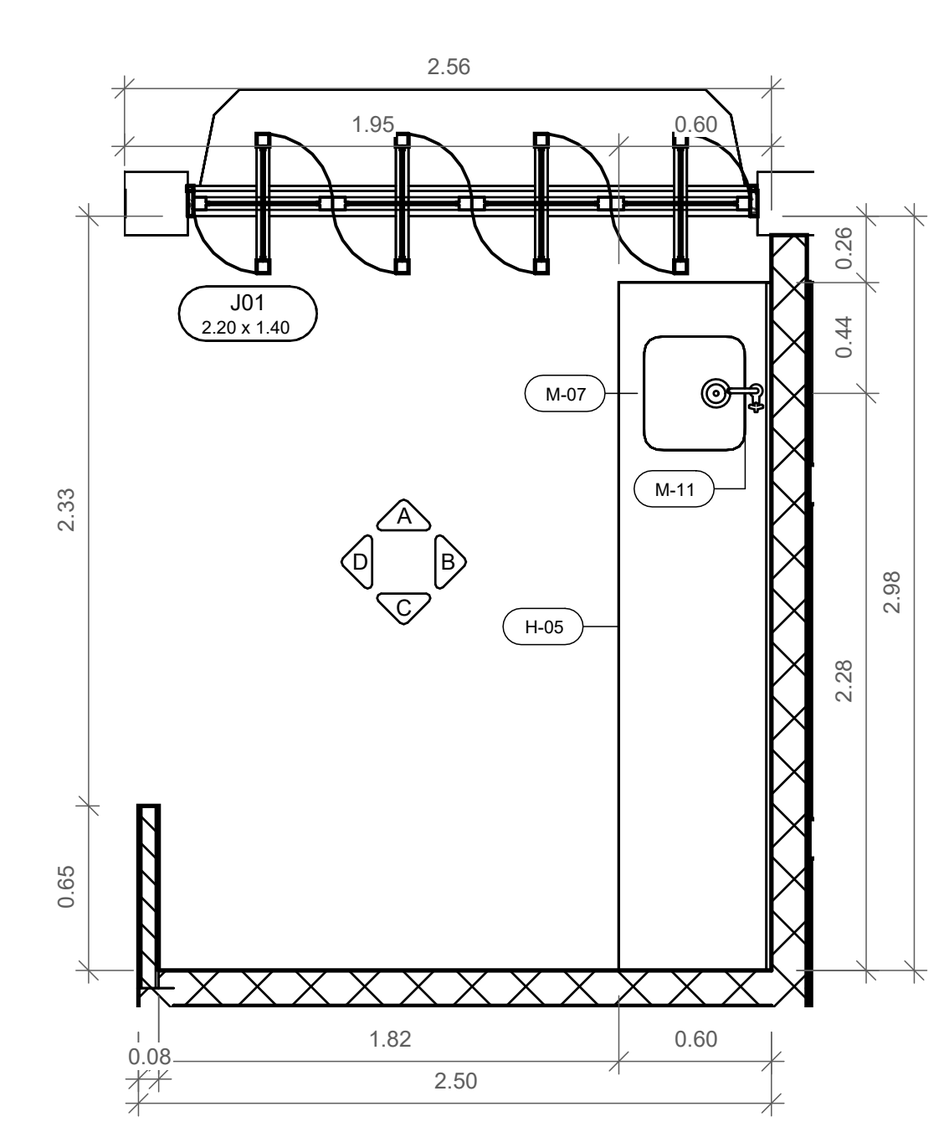

DET. 00P - Copa/Descompressão


1 : 50

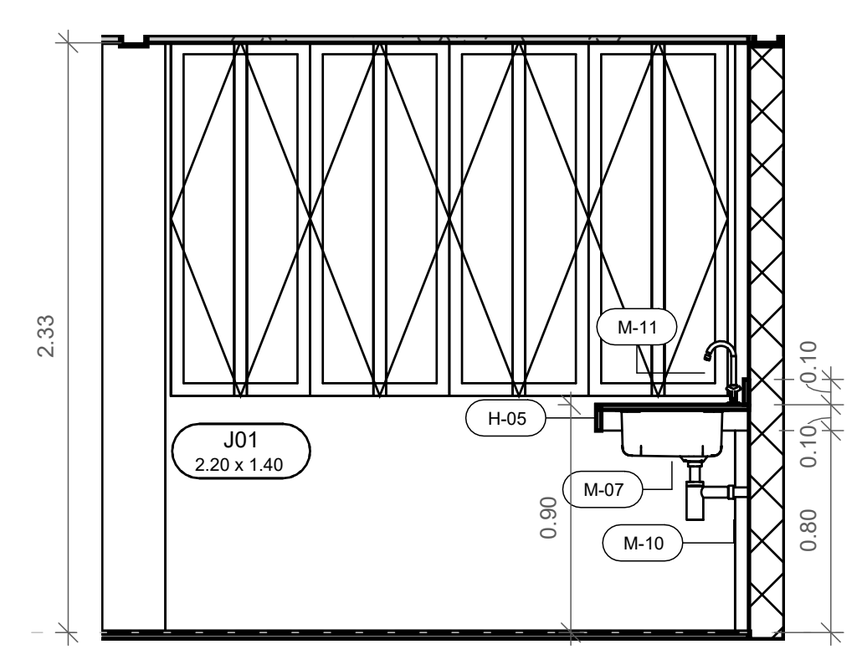

DET. 00P - Copa/Descompressão - A

00 - Piso Acabado 0.03


1 : 50

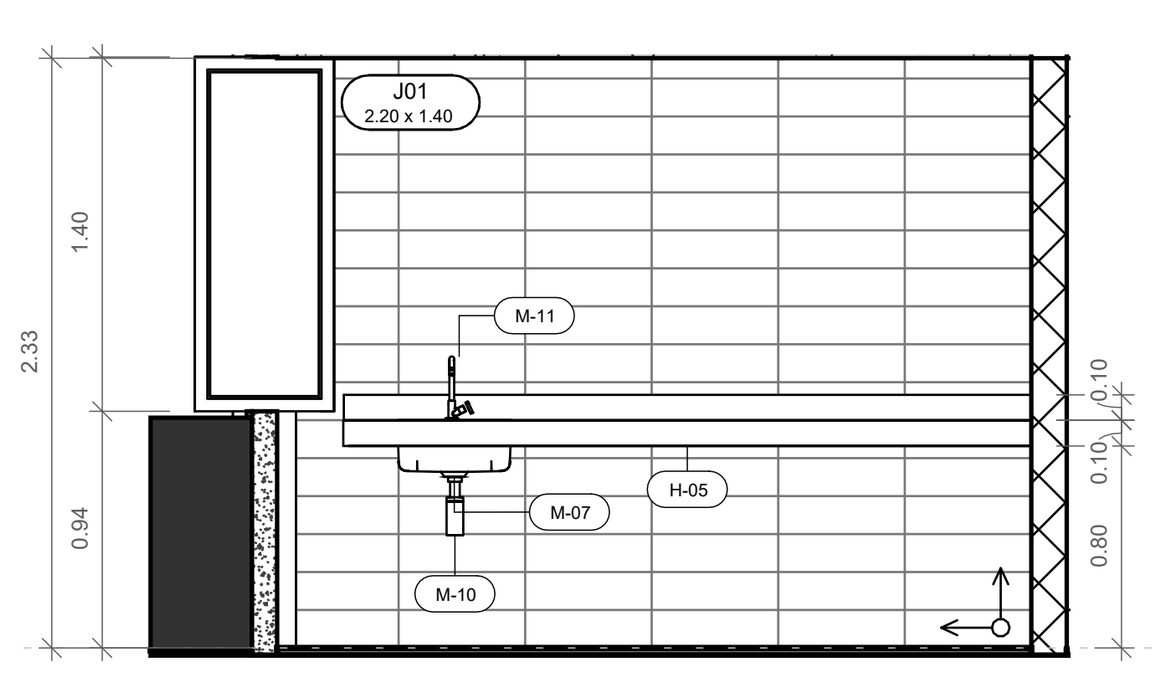

DET. 00P - Copa/Descompressão - B

00 - Piso Acabado 0.03


1 : 50

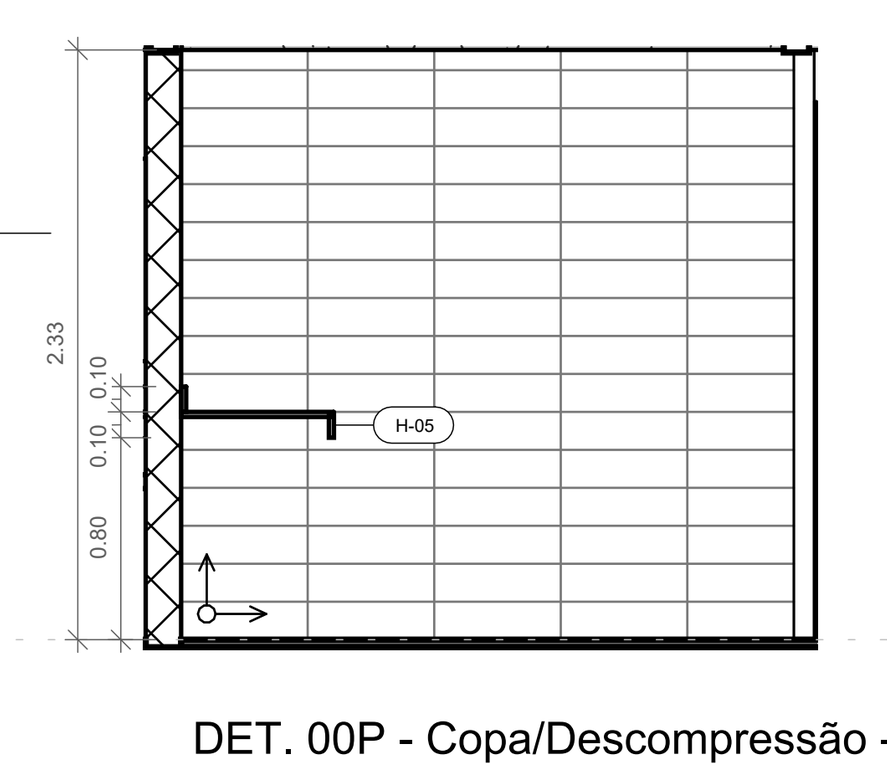

DET. 00P - Copa/Descompressão - C

00 - Piso Acabado 0.03

1 : 50

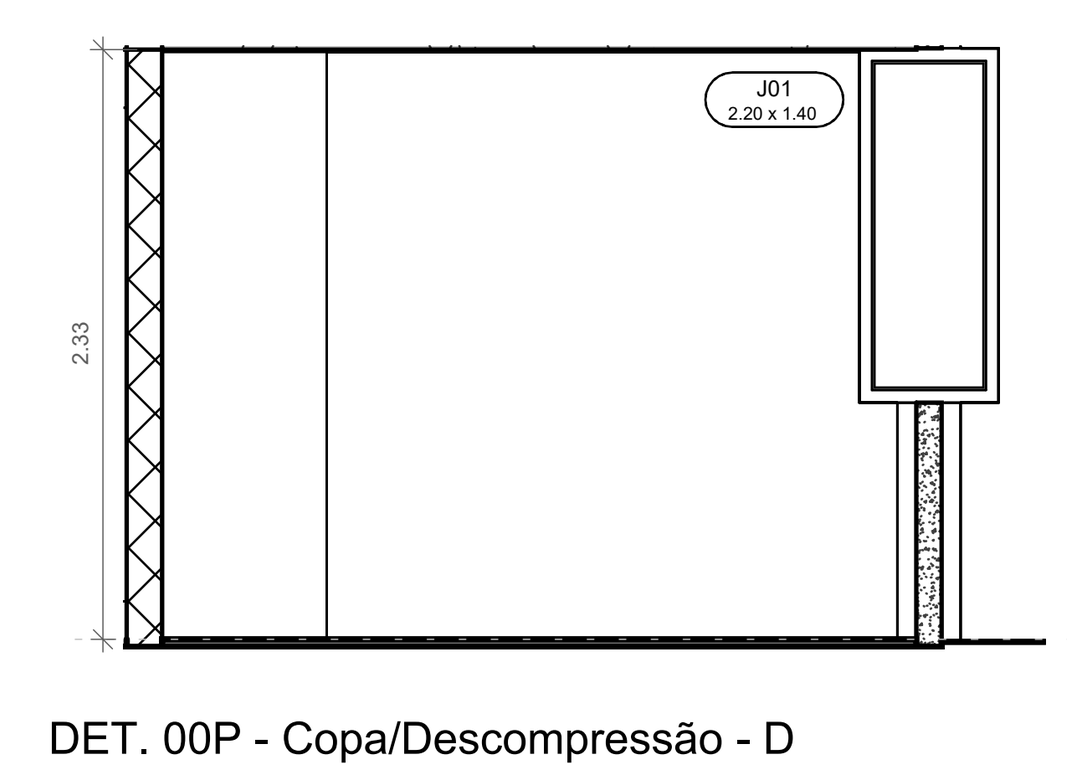

DET. 00P - Copa/Descompressão - D

00 - Piso Acabado 0.03

1 : 50

Especificações de materiais

Marca de tipo	Descrição
	Telhado de fibrocimento
H-01	Dispenser para toalha de papel interfolhada - Linha Lalekla - Cód.: 30180225 - Fab. Kimberly Clark ou equivalente técnico
H-02	Dispenser para papel higiênico em rolo - Linha Mod - Cód.: 30217689 - Fab. Kimberly Clark ou equivalente técnico Tork Elevation Slim design with high capacity: Fits everywhere One at a time dispensing: Up to 30% reduced consumption compared to conventional rolls Easy to top up: Flexible refilling
H-03	Dispenser para sabonete em espuma - Refil de 800ml - Linha Mod - Cód.: 30217692 - Fab. Kimberly Clark ou equivalente técnico
H-04	Cabide/Gancho de banheiro simples em metal cromado, parafusado – Cód. SINAPI: 3739
H-05	Granito Verde Ubatuba, medidas conforme projeto de arquitetura
H-06	Suporte para toalha de banho, tipo barra, de parede, em metal cromado, parafusado – Cód. SINAPI: 21102, para secagem de panos de limpeza e de chão. Acessórios de fixação inclusos
H-07	Armário de Aço
H-08	Espelho em cristal liso, espessura mínima de 4mm, fixados nas paredes.
H-09	Lixeira de Dupla Abertura 10L PcD
H-10	Bebedouro
H-11	Gaveteiro móvel
H-12	Cadeira giratória
H-13	Mesa de escritório
H-14	Mesta em L - Estação de trabalho
H-15	Mesa para impressora
H-16	Impressora
H-17	Sofá para sala de recepção
L-01	Vaso Sanitário com Caixa Acoplada Branco Duplo – Acionamento 3/6L – Saída Vertical – Cor Branco Gelo – Linha Eco Plus – Fab. Celite + Assento Sanitário para vaso Celite – Cor Branca
L-02	Cuba de embutir em louça – Formato oval – Cor Branco Brilho – Cód. 1761170017300 – Fab. Celite ou equivalente técnico
L-03	Mictório individual com válvula embutida e sifão integrado, em louça – Cor Branca – Padrão alto – Cód. SINAPI: 44020
L-04	Vaso Sanitário com Caixa Acoplada Vogue Plus Conforto – Cor Branco – Linha Vogue Conforto – Cód. P515.17 – Fab. Deca + Assento Sanitário para vaso Vogue Plus – Cor Branca
L-05	Lavatório com coluna linha Vogue Plus - Cor Branco gelo - Cód.L.510 – Fab. Deca ou equivalente técnico
L-06	Cuba de embutir em louça existente, que deverá ser mantida
L-07	Tanque grande com coluna – Cor Branco Gelo – Cód.: TQ03+CT25 – Fab. DECA ou equivalente técnico
M-01	Torneira de mesa bica baixa, para lavatório – Acab. CROMADO – Cód.: 1197.C.LNK – Fab. Deca ou equivalente técnico
M-02	Barra de apoio reta em aço inox polido, Ø=30 a 35mm, com elementos de fixação que sustentem carga mínima de 1,5kN (NBR 9050). Comprimento 70cm (entre eixos), à ser instalada em, no mínimo, um mictório do banheiro masculino, conforme projeto e atendendo à NBR 9050
M-03	Sifão para lavatório – Acabamento cromado – Cód.: 1680C – Fab. Deca ou equivalente técnico
M-04	Barra de apoio reta em aço inox polido, Ø=30 a 35mm, com elementos de fixação que sustentem carga mínima de 1,5kN (NBR 9050). Comprimento 40cm (entre eixos), à ser instaladaconforme projeto e atendendo à NBR 9050
M-05	Barra de apoio reta em aço inox polido, Ø=30 a 35mm, com elementos de fixação que sustentem carga mínima de 1,5kN (NBR 9050). Comprimento 80cm (entre eixos), à ser instalada para o vaso sanitário, conforme projeto e atendendo à NBR 9050
M-06	Torneira de mesa existente, que deverá ser retirada, limpa e reinstalada
M-07	Cuba para cozinha em aço inoxidável, de embutir, com cantos arredondados, em aço inoxidável. Medidas internas aproximadas de 56 x 34 x 12cm
M-08	Torneira com arejador para jardim e tanque standard - Acab. Cromado - Cód. 1154.C39 - Fab. DECA ou equivalente técnico
M-09	Sifão para tanque 1.1/2" - acab. Cromado - Cód. 1680.C.112 - Fab. DECA ou equivalente técnico
M-10	Sifão rígido tipo copo, em plástico branco com altura regulável e saída horizontal com tubo de ligação e canopla;
M-11	Torneira cromada de mesa, para cozinha, com bica móvel, com arejador

REV.	MODIFICAÇÃO	DATA	DESENHISTA	RESPONSÁVEL
R03				
R02				
R01				
R00	EMISSÃO INICIAL	03/03/25	MANUELA	IRISLAINY

SETOR: Guará, DF.

ENDEREÇO: Setor de Áreas Públicas, Lote B.

PROPRIETÁRIO: NOVACAP

AUTOR DO PROJETO: RAFAELA BRANQUINHO S. ANTUNES — RRT/ART:

FERNANDA DE Q. BOUGLEUX PORTES

IRISLAINY VIEIRA DA SILVA ROSA

RESP. TÉCNICO: Aprovador — RRT/ART:

PROPRIETÁRIO: COMPANHIA URBANIZADORA DA NOVA CAPITAL DO BRASIL - NOVACAP

AUTOR DO PROJETO: RAFAELA BRANQUINHO S. ANTUNES — CAU/CREA: A52630-4

FERNANDA DE Q. BOUGLEUX PORTES — A241870-3

IRISLAINY VIEIRA DA SILVA ROSA — A251559-8

RESP. TÉCNICO: Aprovador — CAU/CREA:

RA

OUTROS

RA

NOVACAP

TÍTULO DO PROJETO: Projeto de Arquitetura

DESTINAÇÃO: Institucional

NOME DO PROJETO: Reforma do Bloco A9 da NOVACAP - Antigo Arquivo Público

DESCRIÇÃO, CONTEÚDO: Detalhamento de Áreas Molhadas Nível Térreo

Nº DO PROJETO: PROJETO-DP-004-25

DATA DE EMISSÃO: 03/03/25

ESCALA: 1 : 50

NOME ELETRÔNICO DO ARQUIVO: PROJETO-DP-004-25-ARQ-PE-009-BAN-DET-R00

SIGLA / NÚMERO / REVISÃO: ARQ 009 REV. 00

A1 - 841mm x 594 mm