
ID.	DESCRIÇÃO	COMPRIMENTO (m)	LARGURA (m)	ÁREA (m²)
1	GUARITA	2	2	4
2	ACESSO DE CAMINHÕES E VEÍCULOS AUTORIZADOS	-	-	-
3	ACESSO PEDESTRE	-	-	-
4	VESTIÁRIOS / SANITÁRIOS	4,3	2,3	13,8
5	REFEITÓRIO	8	4	32
6	ESCRITÓRIO ADMINTRAÇÃO DA OBRA	6	2,3	13,8
7	ALMOXARIFADO	6,25	2,4	14,4
8	COBERTURA PARA MANUSEIO DE FERRAGENS E EQUIPAMENTOS QUE SE FIZEREM NECESSÁRIOS	6	3	18

ÁREA TOTAL DO CANTEIRO (m²) =	1993,97
ÁREA TOTAL DO TAPUME (m) =	176,61

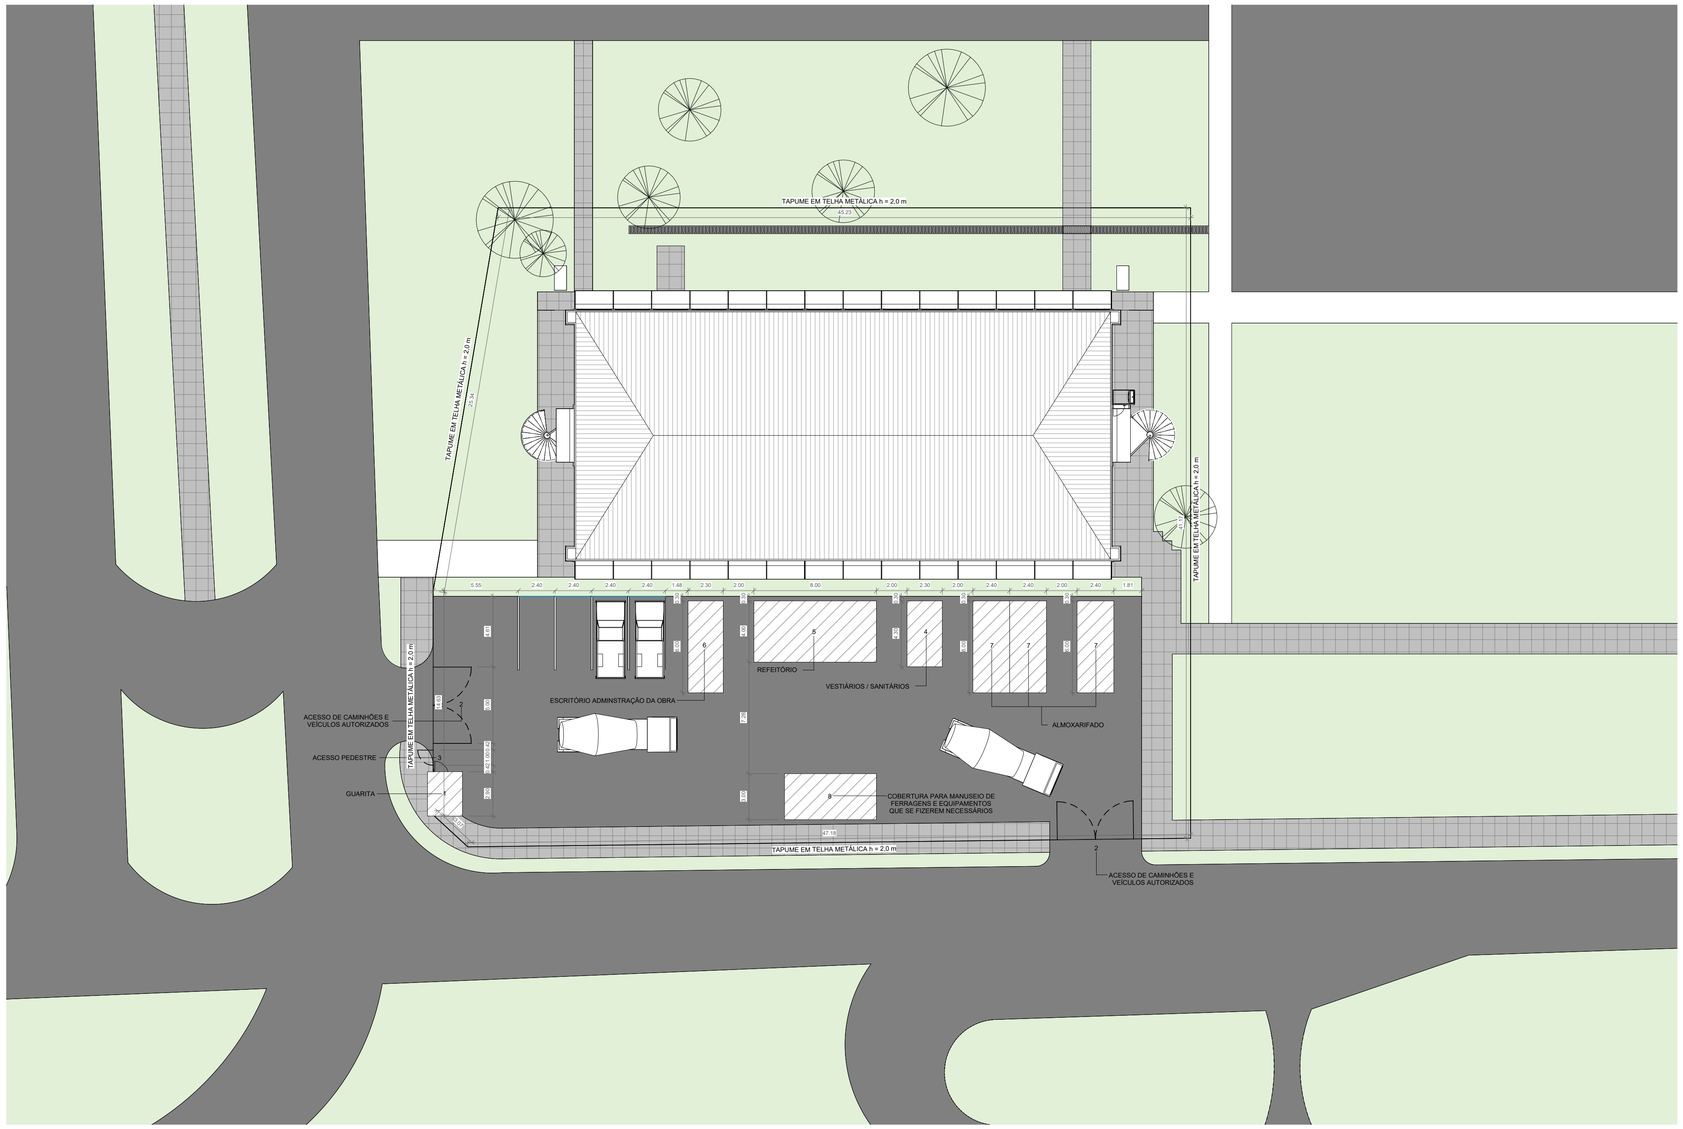

00. Canteiro de Obras

1 : 200

A1 - 841mm x 594mm

R03				
R02				
R01				
R00	EMISSÃO INICIAL	03/03/25	MANUELA	IRISLAINY
REV.	MODIFICAÇÃO	DATA	DESENHISTA	RESPONSÁVEL

SETOR: Guará, DF.

ENDEREÇO: Setor de Áreas Públicas, Lote B.

PROPRIETÁRIO: NOVACAP

AUTOR DO PROJETO: RAFAELA BRANQUINHO S. ANTUNES RRT/ART:
FERNANDA DE Q. BOUGLEUX PORTES
IRISLAINY VIEIRA DA SILVA ROSA

RESP. TÉCNICO: Aprovador RRT/ART:

PROPRIETÁRIO COMPANHIA URBANIZADORA DA NOVA CAPITAL DO BRASIL - NOVACAP

AUTOR DO PROJETO: RAFAELA BRANQUINHO S. ANTUNES CAU/CREA: A52630-4
FERNANDA DE Q. BOUGLEUX PORTES A241870-3
IRISLAINY VIEIRA DA SILVA ROSA A251559-8

RESP. TÉCNICO: Aprovador CAU/CREA:

RA

OUTROS

RA

NOVACAP

Nº DO PROJETO: PROJETO-DP-004-25

TÍTULO DO PROJETO: Projeto de Arquitetura
DESTINAÇÃO: Institucional
NOME DO PROJETO: Reforma do Bloco A9 da NOVACAP - Antigo Arquivo Público
DESCRIÇÃO, CONTEÚDO : Canteiro de Obras
DATA DE EMISSÃO: 03/03/25 | ESCALA: 1 : 200 | NOME ELETRÔNICO DO ARQUIVO: PROJETO-DP-004-25-ARQ-PE-012-CAN-OBR-R00

SIGLA / NÚMERO / REVISÃO: ARQ 012 REV.00