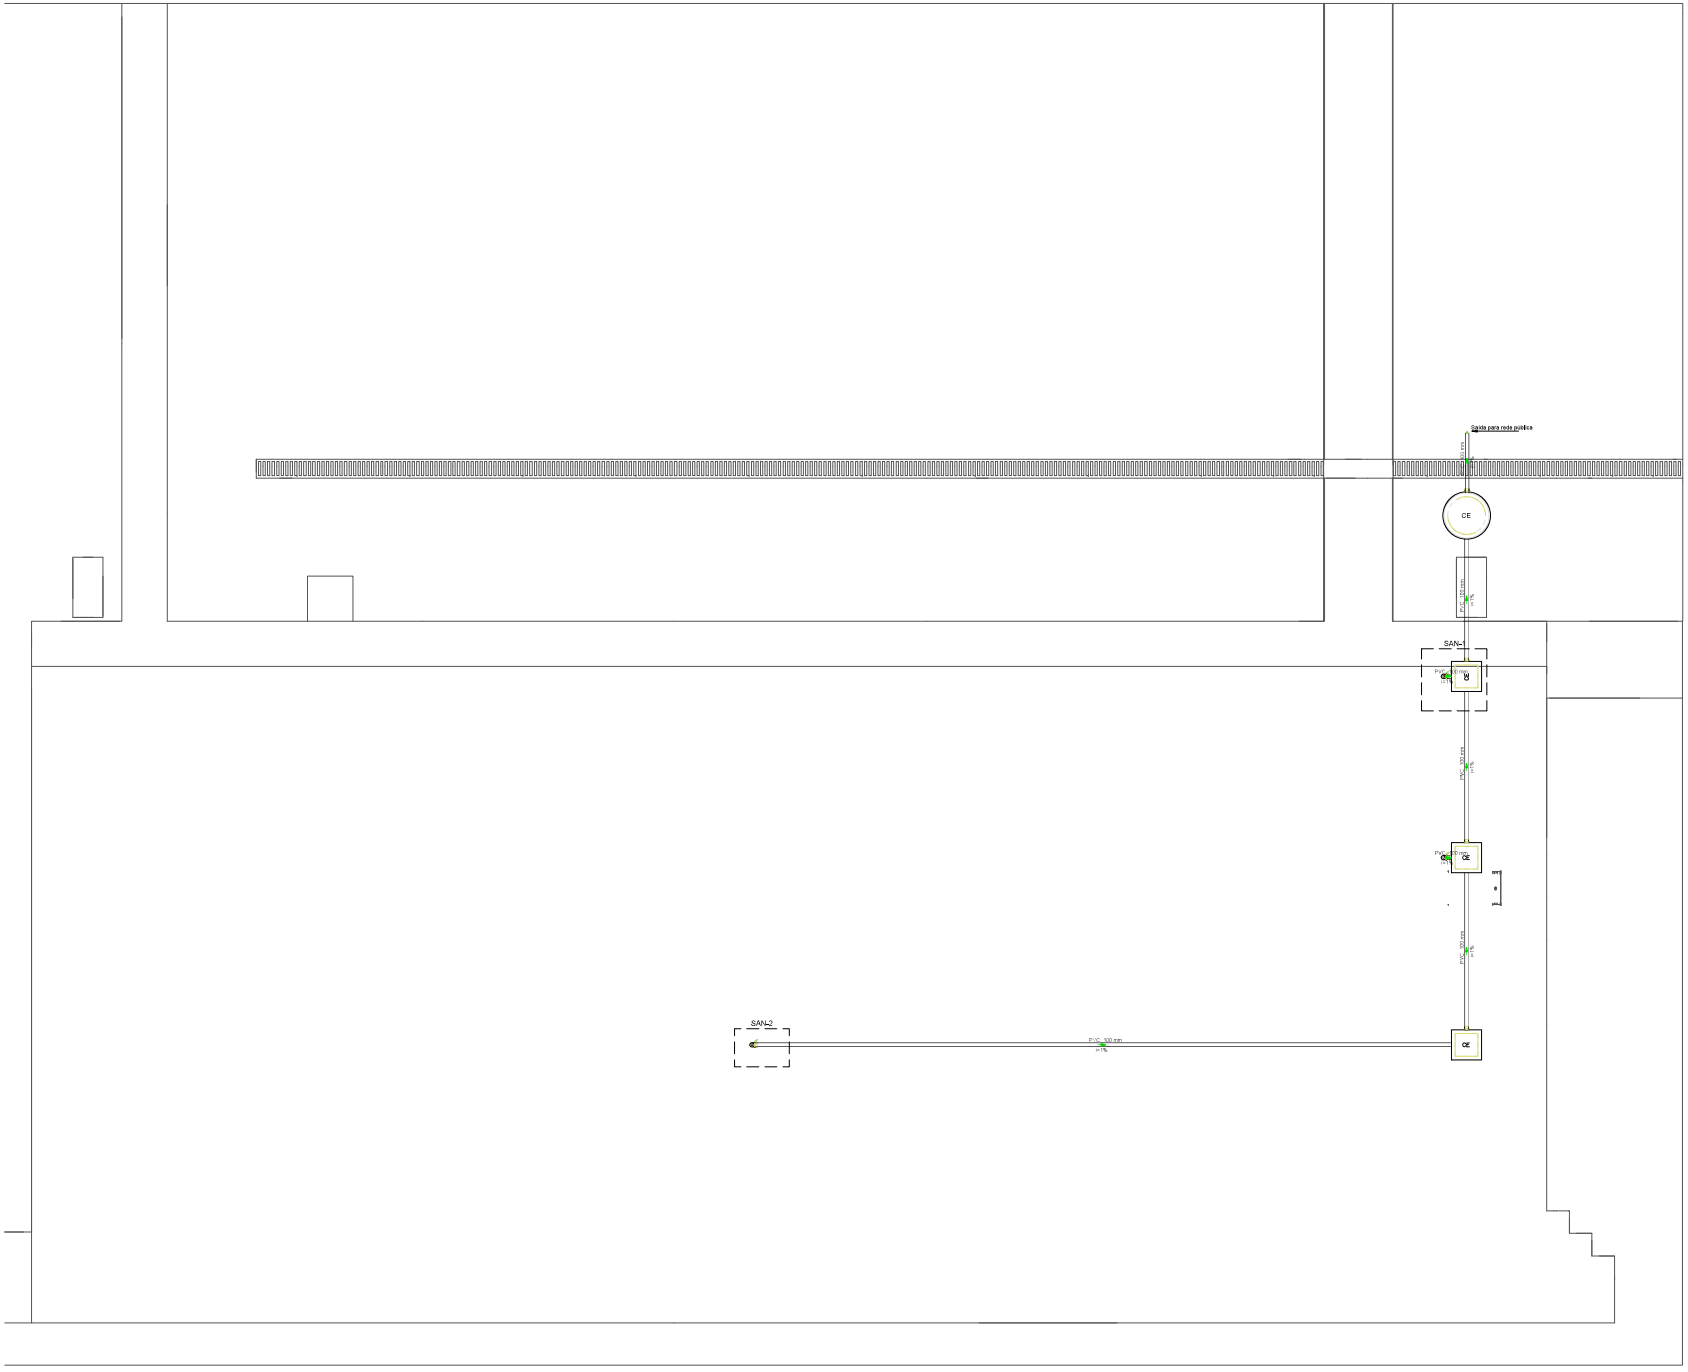


Lista de Materiais

Descrição	Quantidade
Caixa de inspeção engate rápido em C=400x400 cm	7 Un
Poço de visitapara esgoto PVC= 150x150 cm	1 Un
PVC Esgoto	
Descrição	Quantidade
Joelho de 90 graus de 100 mm, 4"	12 Un
Joelho 45 graus de 100 mm	3 Un
Luva simples de 100 mm	7 Un
Tubo rígido roscável de 100 mm, 4"	24,75 m

NOTAS:

1. TODOS OS CABOS UTP, TOMADAS E EQUIPAMENTOS UTILIZADOS DEVERÃO SER DE CATEGORIA 6, DE ACORDO COM AS NORMAS ANSI/TIA/EIA-568-A, 1, NBR 14565 E ISO/IEC 11801:2002 2ª EDIÇÃO.
OS CABOS UTP DEVERÃO SER CAT. 6 DO TIPO LSZH (BAIXA EMISSÃO DE FUMAÇA E LIVRES DE HALOGÊNIO).
2. TODA TUBULAÇÃO NÃO INDICADA SERÁ DE 25 Ø.
3. TODA TUBULAÇÃO APARENTE OU NO ENTREFORRO SERÁ EM AÇO GALVANIZADO.
4. TODOS OS PONTOS DE TELECOMUNICAÇÕES DEVEM SER ETIQUETADOS E LOCADOS PRÓXIMOS AOS PONTOS ELÉTRICOS.
5. DEVERÃO SER REALIZADOS ENSAIOS DE CONTINUIDADE, ISOLAÇÃO, CURTO-CIRCUITO, INVERSÃO DO CONDUTOR DO PAR NO PT, ALTERNAÇÃO, NÍVEL DE RUÍDOS E CAPACITÂNCIA MÚTUA PARA OPERAÇÃO DA REDE.
6. OS CABOS UTP DEVERÃO SER IDENTIFICADOS NAS DUAS EXTREMIDADES POR MEIO DE ANILHAS, JÁ AS TOMADAS DEVERÃO SER IDENTIFICADAS POR MEIO DE RÓTULOS ADESIVOS.

00			
01			
02			
REV.	PRIMEIRA EMISSÃO	11/04/2025	DIEGO MERTENS MARJATH
REV.	MODIFICAÇÃO	DATA	DESENHISTA RESPONSÁVEL

SETOR:	GUARA-DF.
ENDEREÇO:	SETOR DE ÁREAS PÚBLICAS - LOTE B
PROPRIETÁRIO:	COMPANHIA URBANIZADORA DA NOVA CAPITAL DO BRASIL - NOVACAP
AUTOR DO PROJETO:	DIEGO MERTENS MARJATH — RRT/ART:07202500326959
RESP. TECNICO:	RRT/ART:

PROPRIETÁRIO: COMPANHIA URBANIZADORA DA NOVA CAPITAL DO BRASIL

AUTORES DO PROJETO: DIEGO MERTENS MARJATH — CAU/CREA: 227273-DF

RESP. TECNICO: CAU/CREA:

RA | OUTROS | RA

NOVACAP

TÍTULO DO PROJETO:	Projeto Hidrossanitário
DISTRITO:	Institucional
NOME DO PROJETO:	Reforma do Bloco A9 da Novacap - Antigo Arquivo Público
DESCRIÇÃO CONTEÚDO:	Implantação
Nº DO PROJETO: PROJETO-C-24-0X-X	DATA DE EMISSÃO: 21-03-2025 — ESCALA: 1:50 — NOME ELETRÔNICO DO ARQUIVO: PROJETO-C-24-039-ESG-PE-00-PLA-GER-R00

FOLHA / NÚMERO / REVISÃO: ESG 001 REV.00

©2025 TODOS OS AUTORES RESERVADOS CONFORME LEI Nº 9.610 DE 19/02/1998