

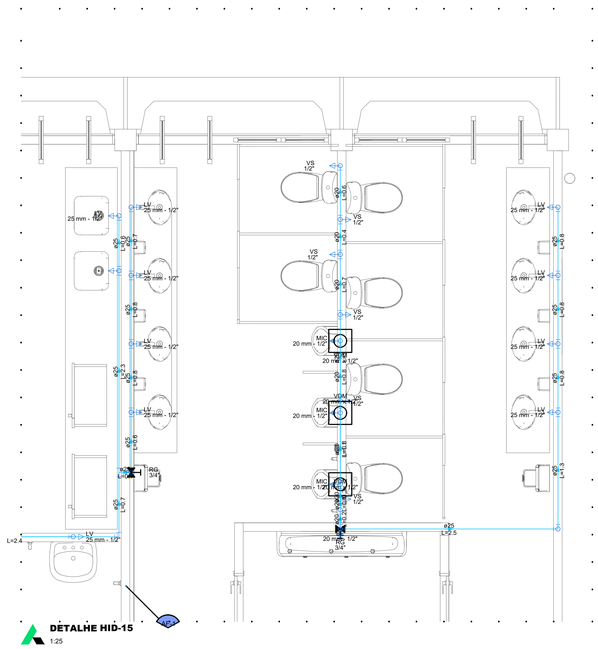



DETALHE HID-15
1:25

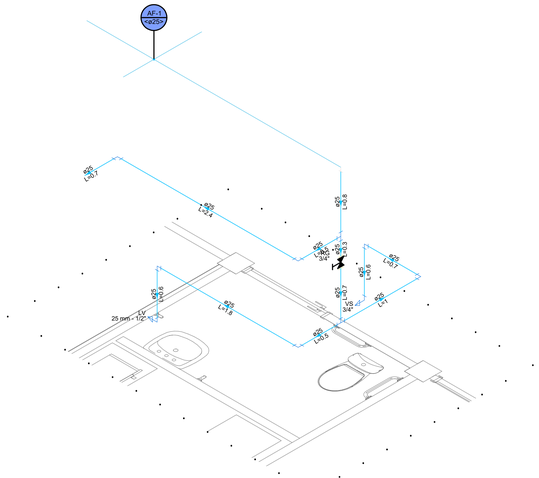


DETALHE HID-17
1:25

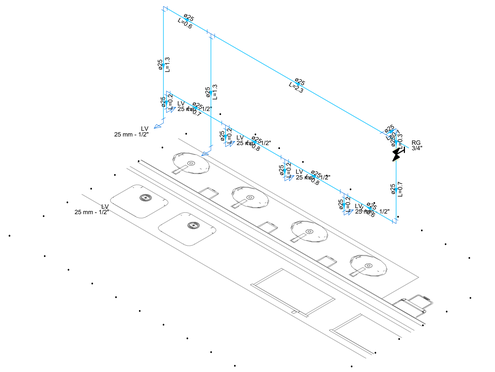

DETALHE HID-16
1:25

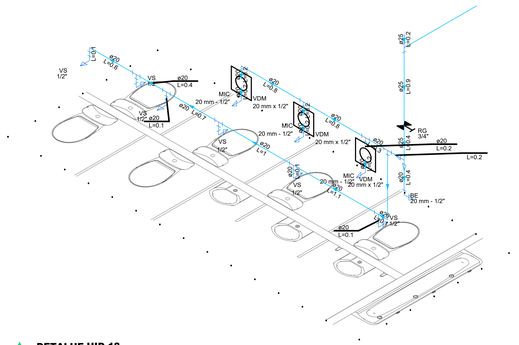

DETALHE HID-18
1:25

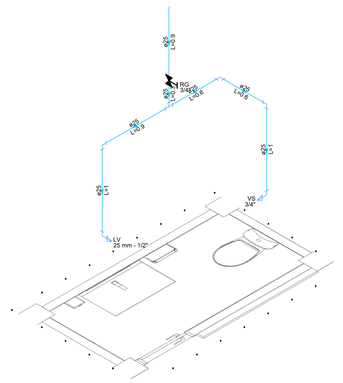

DETALHE HID-10
1:25

Descrição	Item	Quantidade	Unidade
Bebedouro	20mm x 1/2"	1,0	PC
Mictório de Descarga Descontinua	1/2"	1,0	PC
Torneira de lavatório	25 mm - 1/2"	12,0	PC
Vaso Sanitário c/ cx. acoplada	1/2"	8,0	PC

Descrição	Item	Quantidade	Unidade
Registro de gaveta c/ canopla cromada	3/4"	4,0	PC
Válvula de descarga p/ mictório	1/2"	3,0	PC


Descrição	Item	Quantidade	Unidade
Engate flexível cobre cromado com canopla	1/2 - 30cm	8,0	PC
Engate flexível plástico	1/2 - 30cm	13,0	PC

Descrição	Item	Quantidade	Unidade
Adapt soldável c/ flangeliveg/ cx. d' água	25 mm - 3/4"	3,0	PC
Adapt soldável curto c/bolsa-rosca p registro	20 mm - 1/2"	6,0	PC
Adapt soldável curto c/bolsa-rosca p registro	25 mm - 3/4"	8,0	PC
Bucha de redução soldável curta	25 mm - 20 mm	1,0	PC
Curva 90 soldável	20 mm	1,0	PC
Curva 90 soldável	25 mm	3,0	PC
Joelho 90º soldável	20 mm	2,0	PC
Joelho 90º soldável	25 mm	13,0	PC
Tubos	20 mm	9,0	m
Tubos	25 mm	36,3	m
Tê 90 soldável	20 mm	8,0	PC
Tê 90 soldável	25 mm	12,0	PC
Tê de redução 90 soldável	25 mm - 20 mm	1,0	PC

Descrição	Item	Quantidade	Unidade
Joelho 90º soldável com bucha de latão	20 mm - 1/2"	10,0	PC
Joelho de redução 90º soldável com bucha de latão	25 mm- 1/2"	14,0	PC

NDTAS

1. TODOS OS CABOS UTP, TOMADAS E EQUIPAMENTOS UTILIZADOS DEVERÃO SER DE CATEGORIA 6, DE ACORDO COM AS NORMAS ANSI/TIA/EIA-568-B.2-1, NBR-14565 E ISO/IEC 11801:2002 2ª EDIÇÃO.
OS CABOS UTP DEVERÃO SER CAT. 6 DO TIPO LSZH (BAIXA EMISSÃO DE FUMAÇA E LIVRES DE HALOGÊNIO)
2. TODA TUBULAÇÃO NÃO INDICADA SERÁ DE Ø1".
3. TODA TUBULAÇÃO APARENTE OU NO ENTREFORRO SERÁ EM AÇO GALVANIZADO.
4. TODOS OS PONTOS DE TELECOMUNICAÇÕES DEVEM SER ETIQUETADOS E LOCADOS PRÓXIMOS AOS PONTOS ELÉTRICOS.
5. DEVERÃO SER REALIZADOS ENSAIOS DE CONTINUIDADE, ISOLAÇÃO, CURTO-CIRCUITO, INVERSÃO DO CONDUTOR DO PAR NEXT, ALTERNAÇÃO, NÍVEL DE RUÍDOS E CAPACITÂNCIA MÚTUA PARA OPERAÇÃO DA REDE.
6. OS CABOS UTP DEVERÃO SER IDENTIFICADOS NAS DUAS EXTREMIDADES POR MEIO DE ANILHAS. JÁ AS TOMADAS DEVERÃO SER IDENTIFICADAS POR MEIO DE RÓTULOS ADESIVOS;

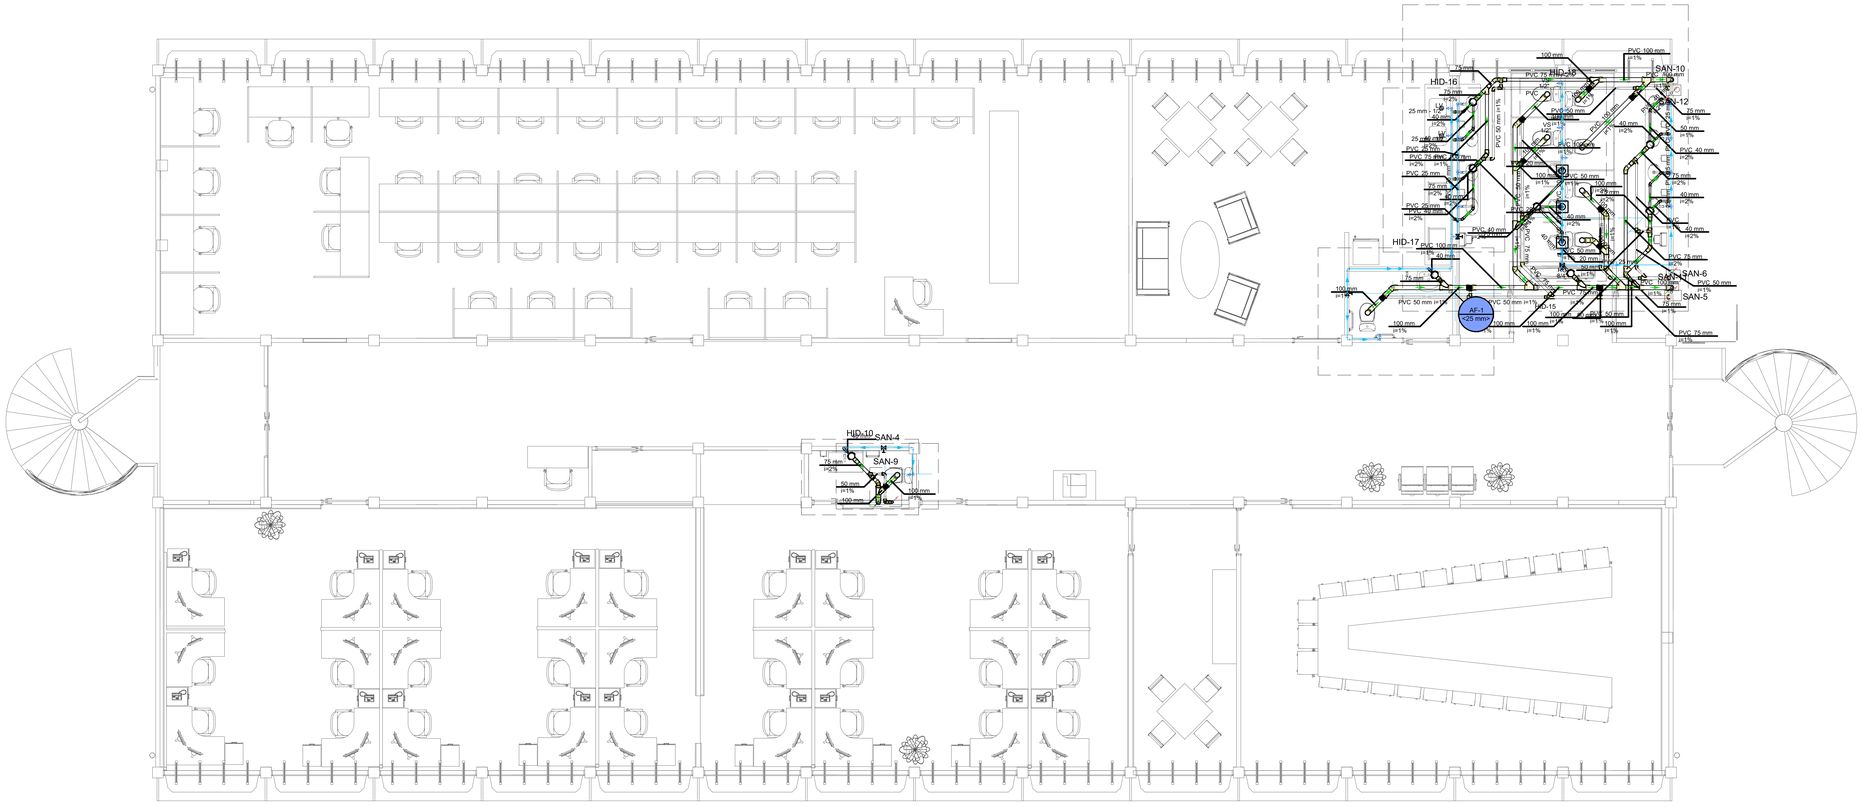

REV	MODIFICAÇÃO	DATA	DESENHISTA	RESPONSÁVEL
R03				
R02				
R01				
R00	R00-MODIFICAÇÃO	R00-DATA	R00-DESENHISTA	

SETOR:	GUARÁ-DF.
ENDEREÇO:	SETOR DE ÁREAS PÚBLICAS - LOTE B
PROPRIETÁRIO:	COMPANHIA URBANIZADORA DA NOVA CAPITAL DO BRASIL - NOVACAP
AUTOR DO PROJETO:	DIEGO MERTENS MARIATH — RRT/ART:07202500269591
RESP. TÉCNICO:	RRT/ART:

PROPRIETÁRIO: COMPANHIA URBANIZADORA DA NOVA CAPITAL DO BRASIL

AUTORES DO PROJETO: DIEGO MERTENS MARIATH — CAU/CREA: 22.372/D-DF

RESP. TÉCNICO: — CAU/CREA:

RA | OUTROS | RA

NOVACAP

TÍTULO DO PROJETO:	Projeto Hidrossanitário
DESTINAÇÃO:	Institucional
NOME DO PROJETO:	Reforma do Bloco A9 da Novacap - Antigo Arquivo Público
DESCRIÇÃO CONTEÚDO:	Planta Baixa

Nº DO PROJETO:	DATA DE EMISSÃO:	ESCALA:	NOME ELETRÔNICO DO ARQUIVO:
PROJETO-DP-004-25	25-03-2025	1:50	PROJETO-DP-004-25-HID-PE-002-PLA-01P-R00

SIGLA / NÚMERO / REVISÃO: HID 002 REV.00

DIREITOS AUTORAIS RESERVADOS CONFORME LEI Nº. 9.160 DE 19/02/1978