
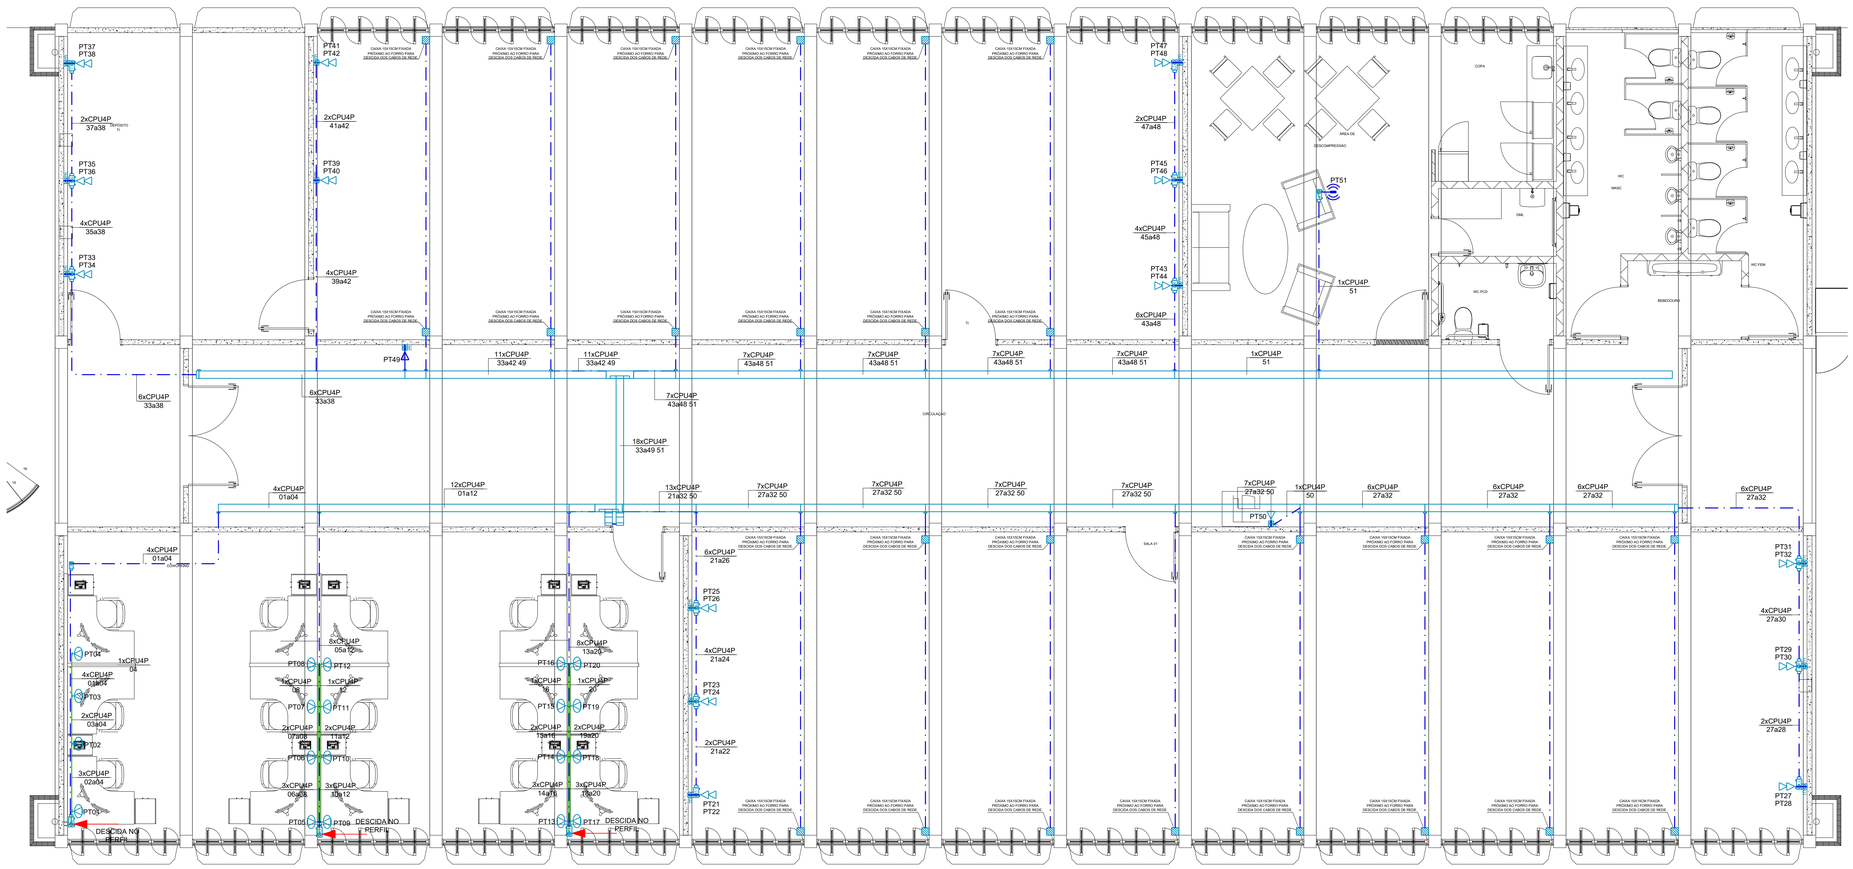


PLANTA DISTRIBUIÇÃO DO TÉRREO
ESCALA 1:50

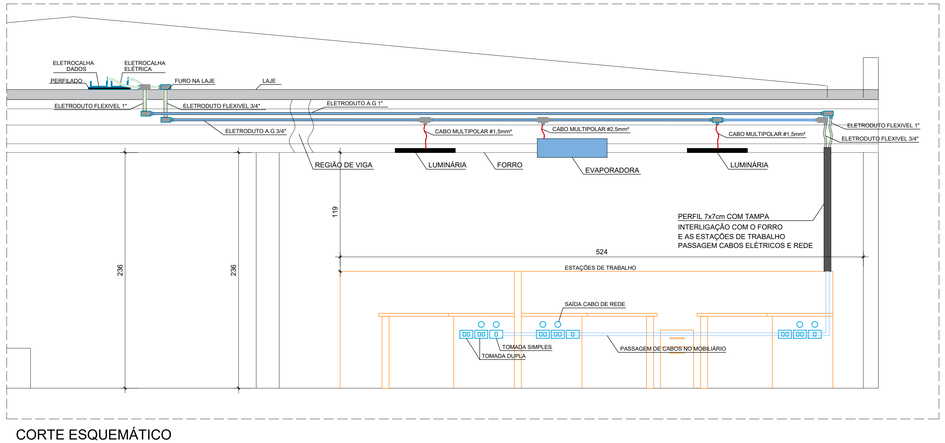

CORTE ESQUEMÁTICO
SEM ESCALA

LEGENDA:

	- TOMADA DUPLA TIPO RJ-45 DE EMBUTIR EM CAIXA 4"X4" NA PAREDE A 40CM DO PISO ACABADO.
	- PONTO DE ALIMENTAÇÃO DA ESTAÇÃO DE TRABALHO. CABO UTP CAT.6 COM SOBRA DE 1.2 METROS E CONECTOR MACHO RJ-45 CAT.6.
	- TOMADA SIMPLES TIPO RJ-45 DE EMBUTIR EM CAIXA 4"X2" NA PAREDE A 40CM DO PISO ACABADO.
	- TOMADA SIMPLES TIPO RJ-45 EM CONDULETE NA PAREDE A 110CM DO PISO ACABADO.
	- TOMADA SIMPLES TIPO RJ-45 EM CONDULETE NA PAREDE A 40CM DO PISO ACABADO.
	- TOMADA DUPLA TIPO RJ-45 DE EMBUTIR EM CONDULETE NA PAREDE A 40CM DO PISO ACABADO. - CAIXA DE TOMADAS INSTALADA NA MESA. CAIXA COM 4 TOMADAS ELÉTRICAS 2P+T, COM 4 MÓDULOS PARA INSTALAÇÃO, DE USB, HDMI, USBC E RJ-45.
	ACCESS POINT CORPORATIVO COM INSTALAÇÃO EMBUTIDO NO FORRO. REF: INTELBRAS OU EQUIVALENTE TÉCNICO
	- CAIXA DE PASSAGEM EM AÇO NO PISO
	- CONDULETE 1" EM LIGA DE ALUMÍNIO FUNDIDO TIPO E
	- CONDULETE 1" EM LIGA DE ALUMÍNIO FUNDIDO TIPO LL
	- CONDULETE 1" EM LIGA DE ALUMÍNIO FUNDIDO TIPO LR
	- CONDULETE 1" EM LIGA DE ALUMÍNIO FUNDIDO TIPO T
	- CONDULETE 3/4" EM LIGA DE ALUMÍNIO FUNDIDO TIPO E
	- CONDULETE 3/4" EM LIGA DE ALUMÍNIO FUNDIDO TIPO LL
	- CONDULETE 3/4" EM LIGA DE ALUMÍNIO FUNDIDO TIPO LR
	- CONDULETE 3/4" EM LIGA DE ALUMÍNIO FUNDIDO TIPO T
	- Curva Horizontal 90 °C 150x50mm
	- SAÍDA DE ELETRODUTO EM ELETROCALHA 150MM
	- Tê Horizontal 90 °C 150x50mm
RACK CAB.	- RACK - CABEAMENTO ESTRUTURADO
	- Eletroduto de aço galvanizado no Entre forro
	- Eletroduto flexível com alma de aço tipo copex
	- Eletroduto de aço galvanizado no Piso
	- Eletroduto de aço galvanizado sobre a laje
	- ELETROCALHA LISA TIPO C, CHAPA #20. Galvanizada. 150mmx50mm
1xCPU4P Pontos	- Cabo para lógica

NOTAS

1. TODOS OS CABOS UTP, TOMADAS E EQUIPAMENTOS UTILIZADOS DEVERÃO SER DE CATEGORIA 6, DE ACORDO COM AS NORMAS ANSI/TIA/EIA-568-B.2-1, NBR-14565 E ISO/IEC 11801:2002 2ª EDIÇÃO. OS CABOS UTP DEVERÃO SER CAT. 6 DO TIPO LSZH (BAIXA EMISSÃO DE FUMAÇA E LIVRES DE HALOGÊNIO)
2. TODA TUBULAÇÃO NÃO INDICADA SERÁ DE Ø1".
3. TODA TUBULAÇÃO APARENTE OU NO ENTREFORRO SERÁ EM AÇO GALVANIZADO.
4. TODOS OS PONTOS DE TELECOMUNICAÇÕES DEVEM SER ETIQUETADOS E LOCADOS PRÓXIMOS AOS PONTOS ELÉTRICOS.
5. DEVERÃO SER REALIZADOS ENSAIOS DE CONTINUIDADE, ISOLAÇÃO, CURTO-CIRCUITO, INVERSÃO DO CONDUTOR DO PAR NEXT, ALTERNAÇÃO, NÍVEL DE RUÍDOS E CAPACITÂNCIA MÚTUA PARA OPERAÇÃO DA REDE.
6. OS CABOS UTP DEVERÃO SER IDENTIFICADOS NAS DUAS EXTREMIDADES POR MEIO DE ANILHAS. JÁ AS TOMADAS DEVERÃO SER IDENTIFICADAS POR MEIO DE RÓTULOS ADESIVOS;

REV.	MODIFICAÇÃO	DATA	DESENHISTA	RESPONSÁVEL
R03				
R02				
R01				
R00	EMISSÃO INICIAL	16-03-2025	ENG. ROGÉRIO	ENG. ROGÉRIO

SETOR:	SETOR DE ÁREAS PLÚBLICAS
ENDEREÇO:	SETOR DE ÁREAS P´BULICAS - LOTE B - BAIIRRO GUARÁ
PROPRIETÁRIO:	COMPANHIA URBANIZADORA DA NOVA CAPITAL DO BRASIL - NOVACAP
AUTOR DO PROJETO:	ROGÉRIO SANTOS DE OLIVEIRA ART: 072025027055
RESP. TÉCNICO:	RRT/ART:

PROPRIETÁRIO: COMPANHIA URBANIZADORA DA NOVA CAPITAL DO BRASIL

AUTORES DO PROJETO: ROGÉRIO SANTOS DE OLIVEIRA CAU/CREA: 89373/D-MG

RESP. TÉCNICO: CAU/CREA:

RA

OUTROS

RA

NOVACAP

TÍTULO DO PROJETO: INSTALAÇÕES DE CABEAMENTO ESTRUTURADO

DESTINAÇÃO: INSTITUICIONAL

NOME DO PROJETO: Reforma do Bloco A9 da NOVACAP - Antigo Arquivo Público

DESCRIÇÃO, CONTEÚDO: PLANTA DO TÉRREO

Nº DO PROJETO:	DATA DE EMISSÃO:	ESCALA:	NOME ELETRÔNICO DO ARQUIVO:
PROJETO-DP-004-25	16-03-2025	INDICADA	PROJETO-DE-004-25-ELE-PE-001- TIP -DET-R00

SIGLA / NÚMERO / REVISÃO: ECE 001 REV.00

DIREITOS AUTORAIS RESERVADOS CONFORME LEI Nº. 9.160 DE 19/02/1978

A1 EXPANDIDO