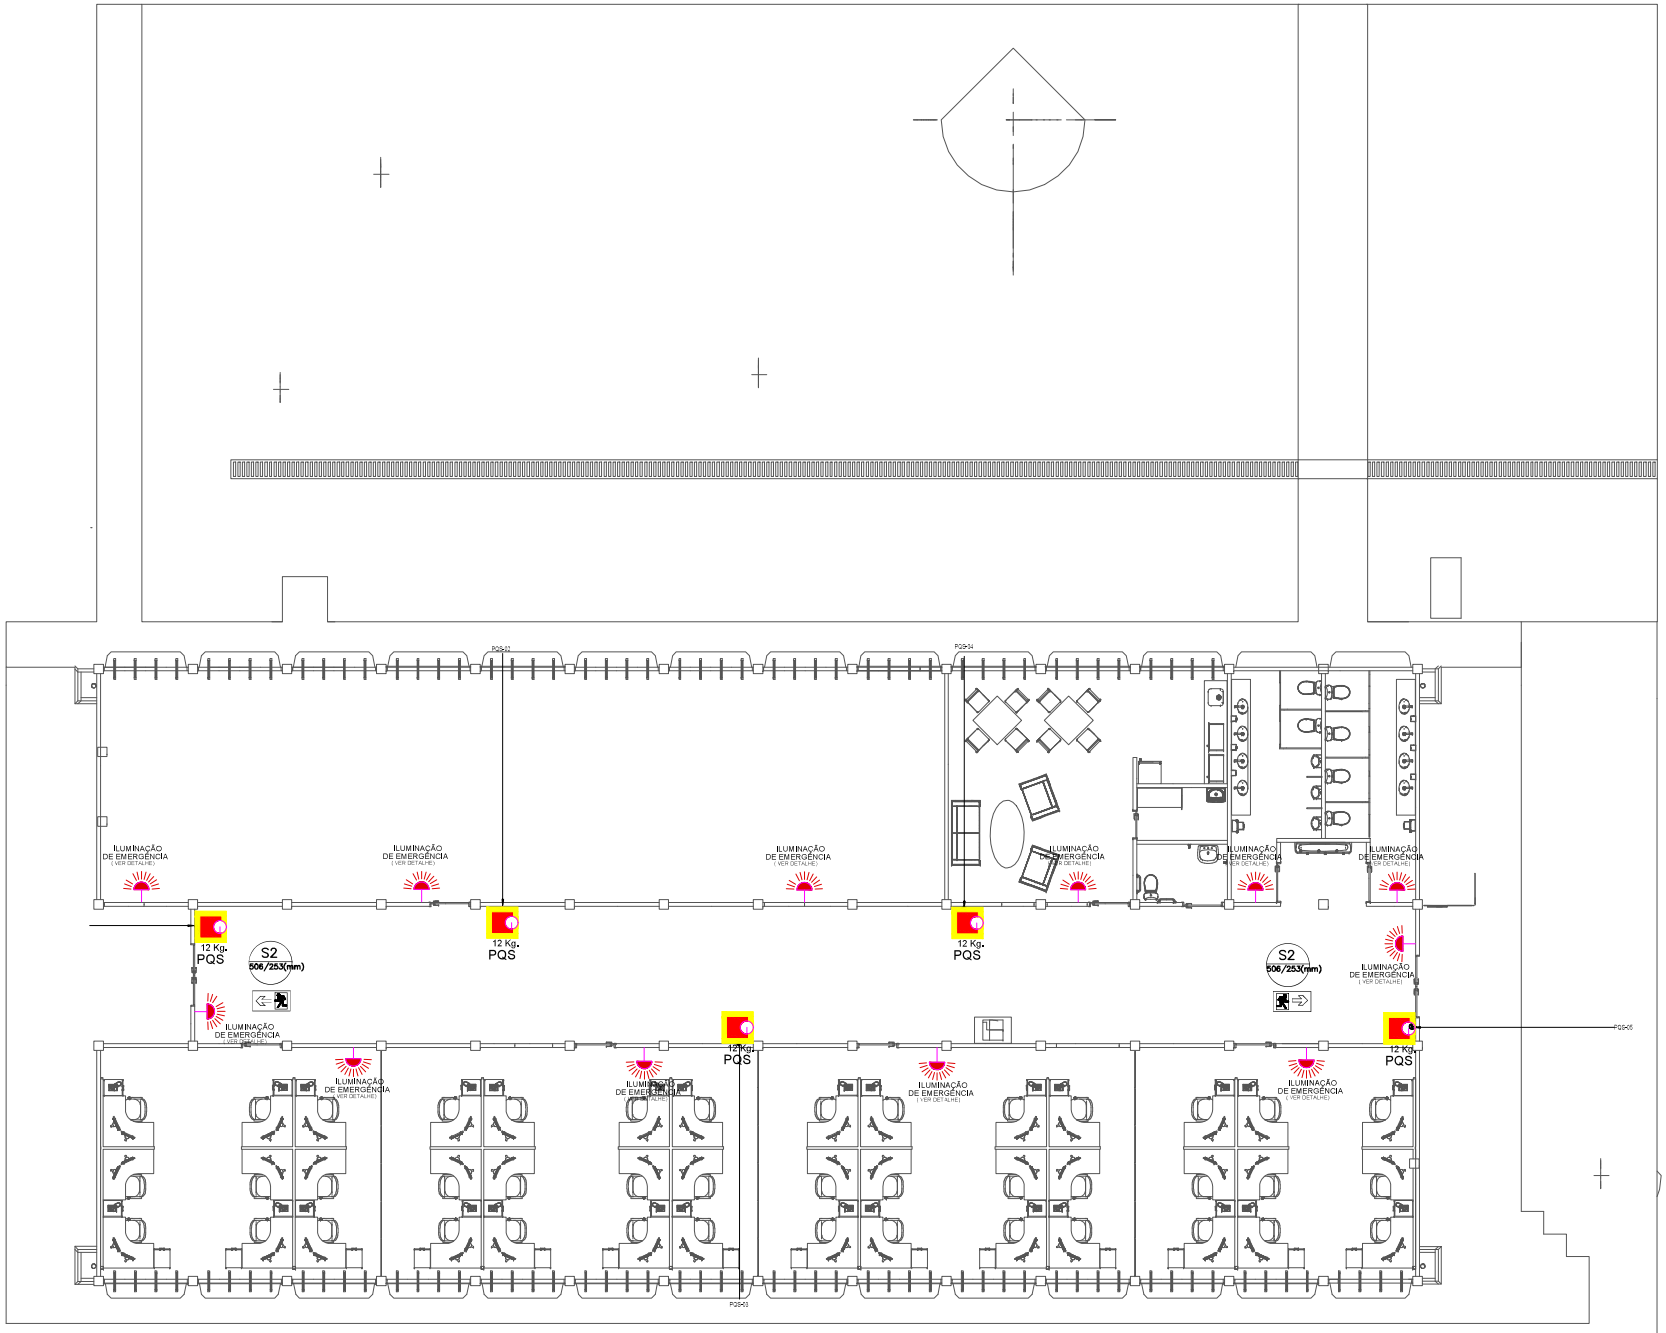


Notas:

- Conforme decreto 56819 do Estado de São Paulo, serão cumpridas as seguintes exigências: Controle de materiais de acabamento; Saídas de emergência; Iluminação de emergência; Sinalização de emergência; Extintores e Brigada de Incêndio.
- O sistema de extintores obedecerá as exigências da NBR 12693/2010 e da IT 21/2011 do CBMSP, Sendo 3A: 40BC a unidade extintora mínima para o projeto.
- O uso de GLP na cozinha da escola seguirá as exigências da IT 28/2011 do CBMSP conforme o anexo C (Para gás liquefeito de petróleo transportáveis) de acordo com o item 5.5 e seus sub itens.
- As luminárias de emergência atenderão do item 4.3.1 ao item 435 da NBR 10898.
- O projeto atenderá as seguintes especificações: Decreto 56819 do Estado de São Paulo. IT 11/2014, 12, 17, 18, 20, 21, 28/2011 do CBMSP. NBR 10898 - 2013 Sistema de Iluminação de emergência NBR 9077 - Saídas de Emergência em Edifícios.
- A largura mínima das saídas de emergência, acessos, escadas, rampas ou descargas deverá ser 1,20 m.

SIMBOLOS PARA IDENTIFICAÇÃO DE PLACAS EM PLANTA BAIXA			
SINALIZAÇÃO RETANGULAR	SINALIZAÇÃO QUADRADA	SINALIZAÇÃO TRIANGULAR	SINALIZAÇÃO CIRCULAR
CÓDIGO L=90mm	CÓDIGO L=(mm)	CÓDIGO L=(mm)	CÓDIGO D=(mm)

OBS: 1 – A ALTURA DAS PLACAS DE SINALIZAÇÃO SERÁ INSTALADA DE MODO QUE A SUA BASE ESTEJA NO MÍNIMO A 1,80m NO PISO ACABADO, CONFORME ITEM 6.1.3a DA IT 20/2011.
2 – A SINALIZAÇÃO DE PORTAS DE SAÍDA DE EMERGÊNCIA DEVE SER LOCALIZADA IMEDIATAMENTE ACIMA DAS PORTAS, NO MÁXIMO A 0,10m DA VERGA; OU NA IMPOSSIBILIDADE DESTA, DIRETAMENTE NA FOLHA DA PORTA, CENTRALIZADA A UMA ALTURA DE 1,80m, MEDIDA DO PISO ACABADO À BASE DA SINALIZAÇÃO, DE ACORDO COM O ITEM 6.1.3a DA IT 20/2011.

SIMBOLOGIA DE SINALIZAÇÃO – IT 20/2011				
CÓDIGO	SÍMBOLO	SIGNIFICADO	FORMA E COR	APLICAÇÃO
S1		SAÍDA DE EMERGÊNCIA	SÍMBOLO : RETANGULAR FUNDO : VERDE PICTOGRAMA : FOTOLUMINESCENTE	INDICAÇÃO DO SENTIDO (ESQUERDA OU DIREITA) DE UMA SAÍDA DE EMERGÊNCIA, ESPECIALMENTE PARA SER FIXADO EM COLUNAS DIMENSÕES MÍNIMAS : L=L/4H.
S2				INDICAÇÃO DO SENTIDO (ESQUERDA OU DIREITA) DE UMA SAÍDA DE EMERGÊNCIA. DIMENSÕES MÍNIMAS : L=L/2H.
S3				INDICAÇÃO DE UMA SAÍDA DE EMERGÊNCIA A SER AFIXADA ACIMA DA PORTA, PARA INDICAR O SEU ACESSO

QUADRO DE ÁREA	
TÉRREO	596,30 m²
ÁREA TOTAL	1192,60 m²

LEGENDA

COD	
SAÍDA	IND. SAÍDA DE EMERGÊNCIA – LETRAS FOTOLUMINESCENTE
BE2	ILUMINAÇÃO DE EMERGÊNCIA 2X8W – AUTONOMIA DE 2:30 Hrs. h = 2,50 m
	EXTINTOR DE INCÊNDIO PÓ QUÍMICO SECO – ABC (PLANTA)
ES	EXTINTOR DE INCÊNDIO PÓ QUÍMICO SECO – ABC (CORTE)

QUADRO - QUANTIDADE EXTINTORES			
	DESCRIÇÃO		QUANTIDADE
ESCOLA	EXTINTOR DE PÓ QUÍMICO ABC: 5-A, 40-BC	05	UNIDADES

ABREVIAÇÕES

PQS – EXTINTOR DE INCÊNDIO TIPO PÓ QUÍMICO SECO – ABC

003				
002				
001				
REV.	PRODUTO/EMISSÃO	PROJETO	PROFISSIONAL	
REV.	MODIFICAÇÃO	DATA	DESENHISTA	RESPONSÁVEL

SETOR: QUARA-DF.
ENDEREÇO: SETOR DE ÁREAS PUBLICAS – LOTE B
PROPRIETÁRIO: COMPANHIA URBANIZADORA DA NOVA CAPITAL DO BRASIL – NOVACAP
AUTOR DO PROJETO: DIEGO MERTENS MARIATH — RNT/ART.0720250027122
RESP. TÉCNICO: — RNT/ART.:

PROPRIETÁRIO: COMPANHIA URBANIZADORA DA NOVA CAPITAL DO BRASIL
AUTORES DO PROJETO: DIEGO MERTENS MARIATH — CAU/CREA 22.773-D/DF
RESP. TÉCNICO: — CAU/CREA

RA | OUTROS | RA

NOVACAP

TÍTULO DO PROJETO:	Projeto de Prevenção e Combate à Incêndio
DESTINAÇÃO:	Institucional
NOME DO PROJETO:	Reforma do Bloco A9 da Novacap - Antigo Arquivo Público
DESIGNAÇÃO DO CONTEÚDO:	Planta Baixa – Terreo
Nº DO PROJETO:	PROJETO-DF-000-ENHC-PE-001-TER-PLA-R00
DATA DE EMISSÃO:	24-03-2025
ESCALA:	1:50
NÚMERO DO DESENHO:	INC 001 REV.00

DIREITOS AUTORAIS RESERVADOS CONFORME LEI N°9.610/98 DE 19/02/1978