NOTAS GERAIS

- PREVER INSTALAÇÕES DE NOVOS GUARDA-CORPOS AO LONGO DE TODA MARGEM DO CALÇADÃO NA PARTE VIRADA PARA O LAGO PARANOÁ, OBJETIVANDO O CUMPRIMENTO DA SENTENÇA RELATIVA À LICENÇA DE OPERAÇÃO CORRETIVA 02 / 2024 - IBRAM.
- MEDIDAS EM METROS.
- ATENTAR-SE PARA A CONFERÊNCIA DAS MEDIDAS CONFORME DETALHE DOS GUARDA-CORPOS,
- O PROFISSIONAL RESPONSÁVEL TÉCNICO PELA EXECUÇÃO DA OBRA, JUNTAMENTE COM O PROPRIETÁRIO SE COMPROMETEM A INSTALAR A BARREIRA FÍSICA, DE SUA RESPONSABILIDADE, ADEQUANDO-A COM AS EXISTENTES.


DESCRIÇÃO DOS SERVIÇOS - GUARDA-CORPOS

QUANT.	UND.	TOTAL	DESCRIÇÃO
259	2,40 m	621,60 m	MANUTENÇÃO (LIXA/PREPARAÇÃO, ANTI-FERRUGEM, PINTURA)
10	2,40 m	24,00 m	REPOSIÇÃO DE MÓDULOS (NOVOS)
235	2,40 m	563,62 m	INSTALAÇÃO DE NOVOS MÓDULOS
1	--	4.016,64 m²	DECK - CALÇADÃO MADEIRA




PLANTA DE IMPLATANÇÃO
ESC. 1/600



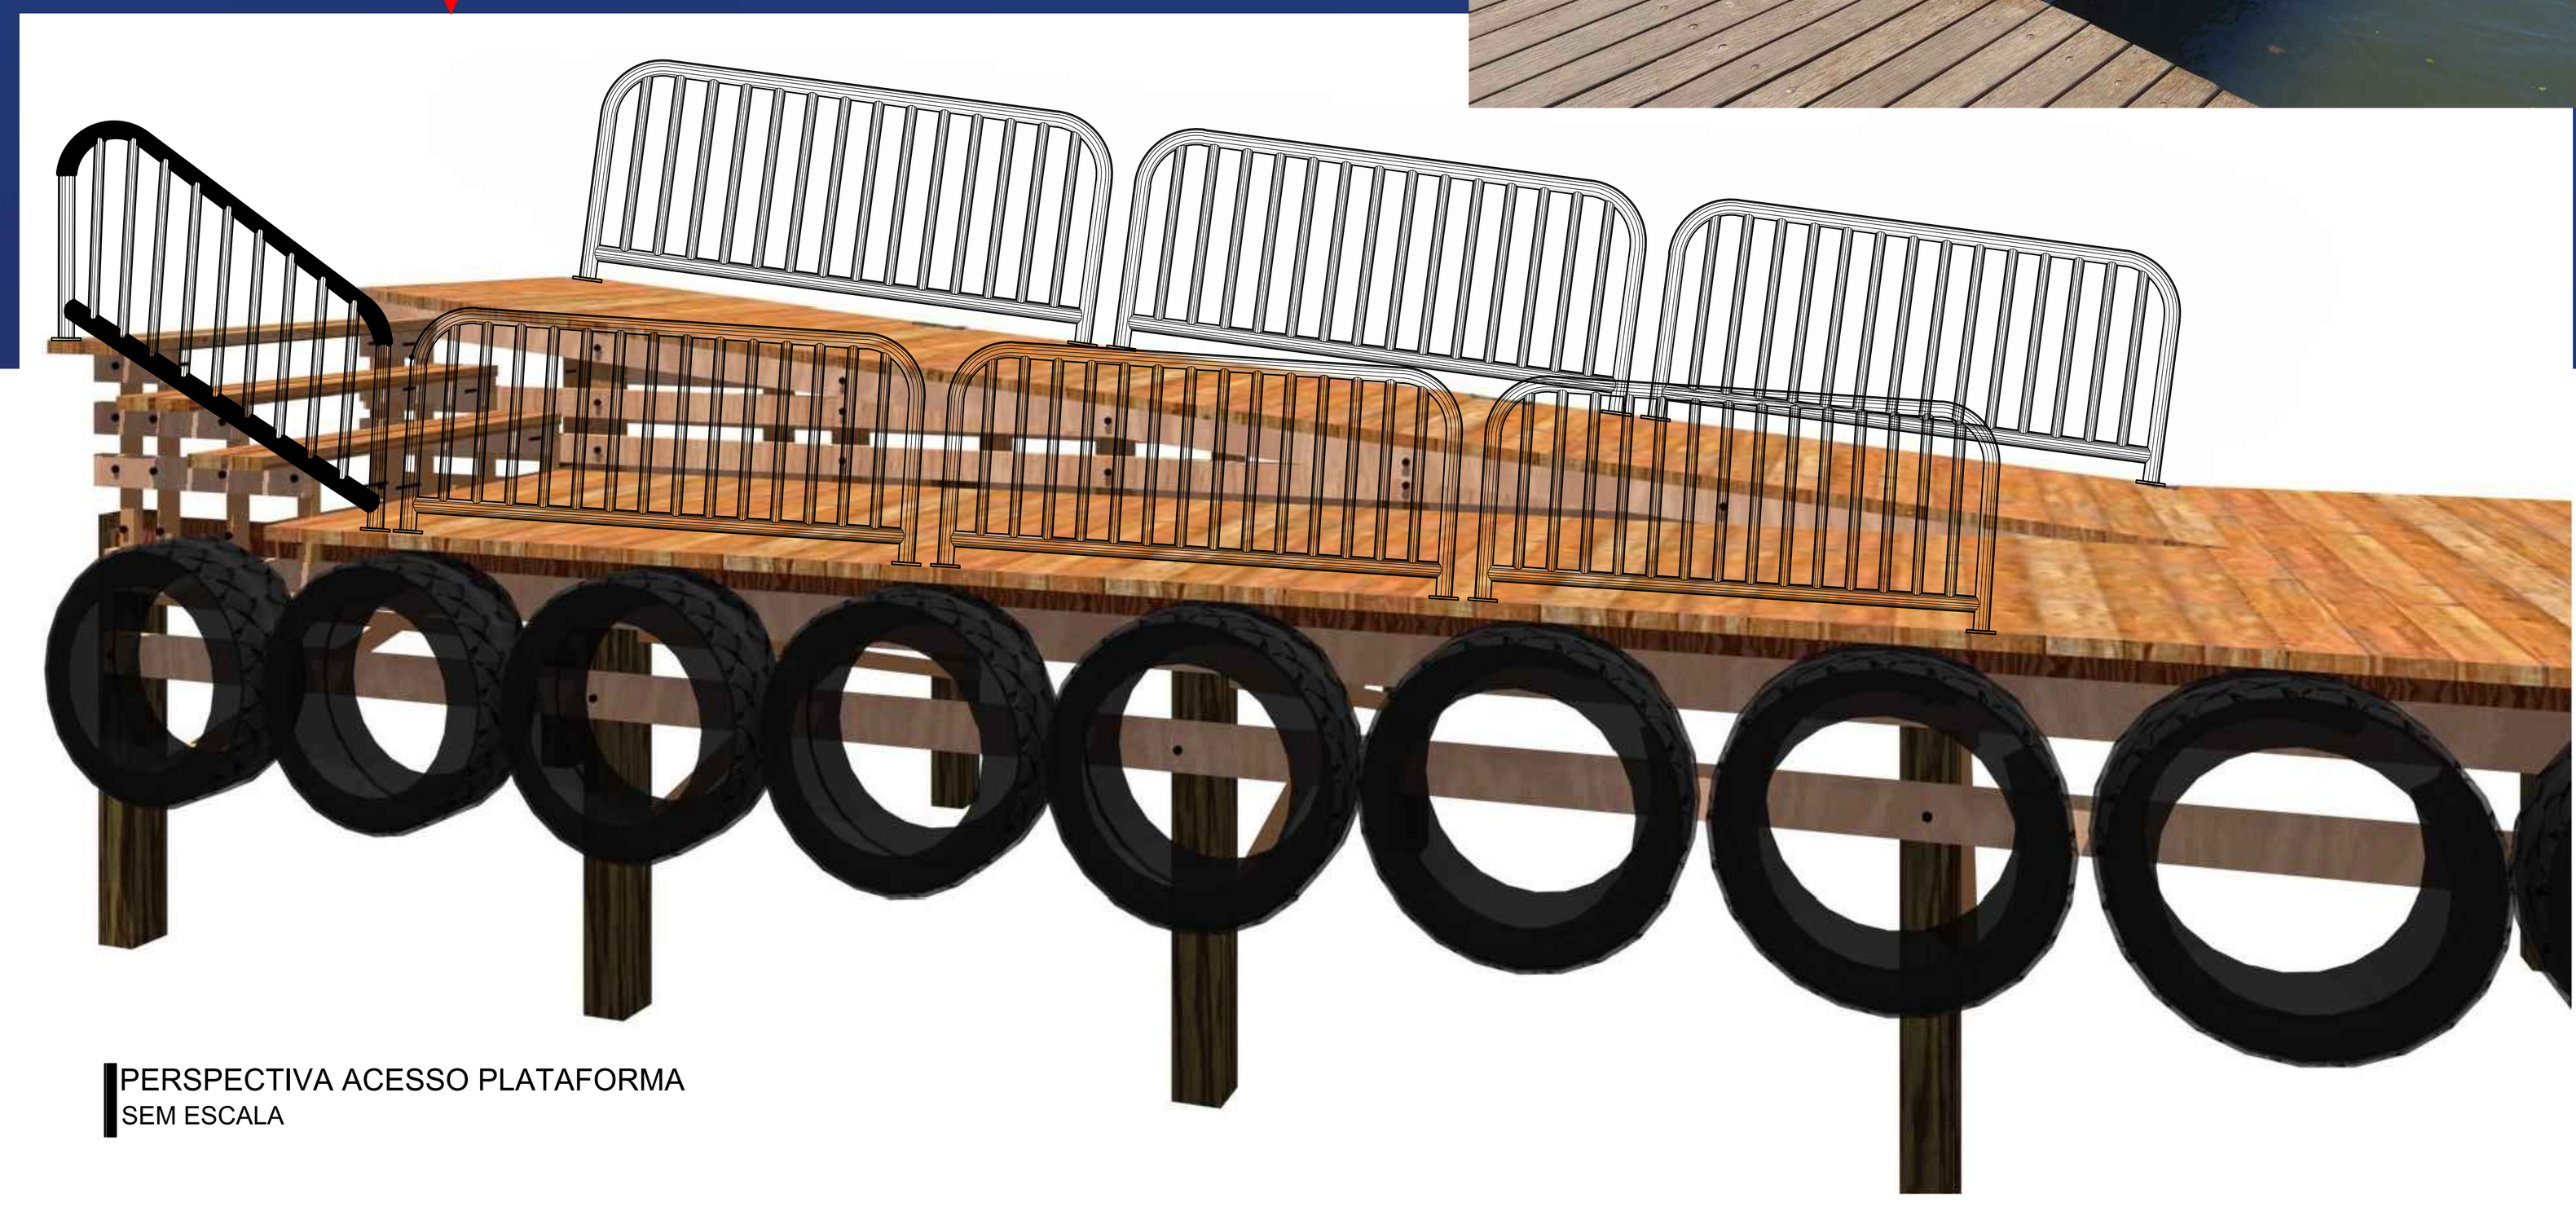


PERSPECTIVA ACESSO PLATAFORMA
SEM ESCALA


OBS: - O GC-002 É EQUIVALENTE AO GC-001, PORÉM COM DISTÂNCIA DE 180CM ENTRE OS EIXOS DOS MONTANTES
- O CG-003 É EQUIVALENTE AO GC-001, PORÉM COM COM DISTÂNCIA DE 300CM ENTRE OS EIXOS DOS MONTANTES

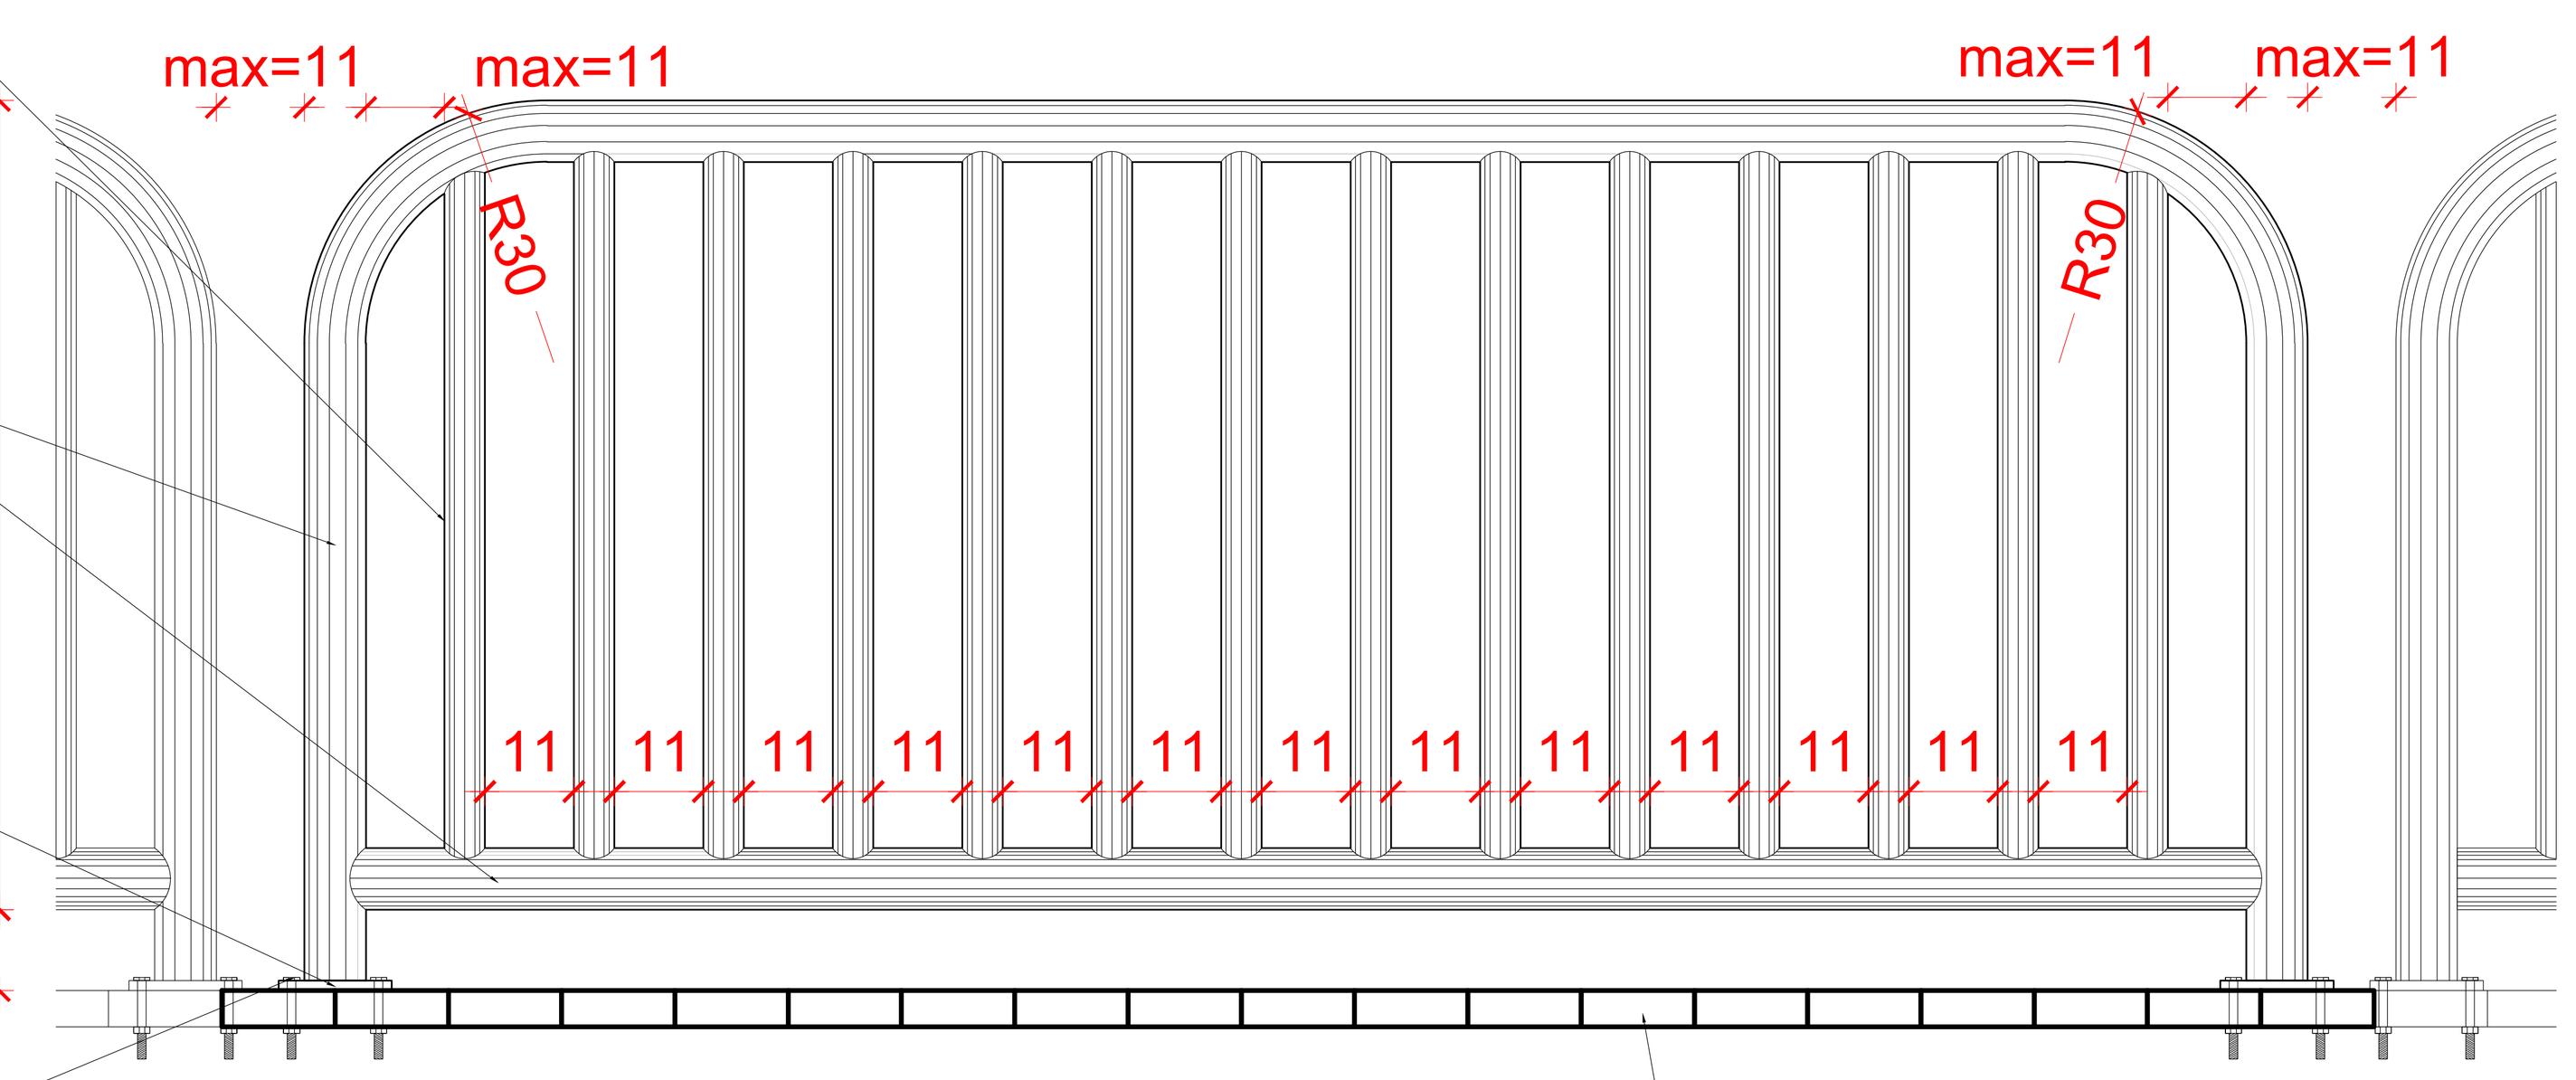


GUARDA-CORPO - VISTA
ESC. 1/10

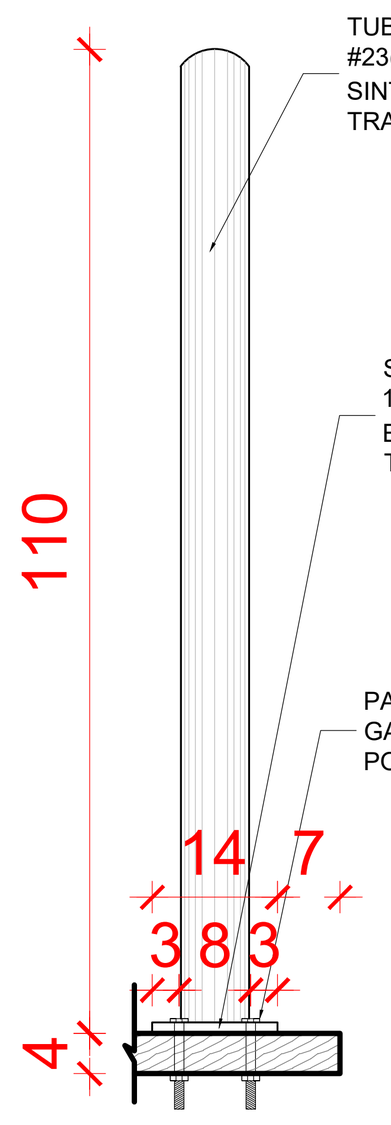

GUARDA-CORPO - CORTE
ESC. 1/10

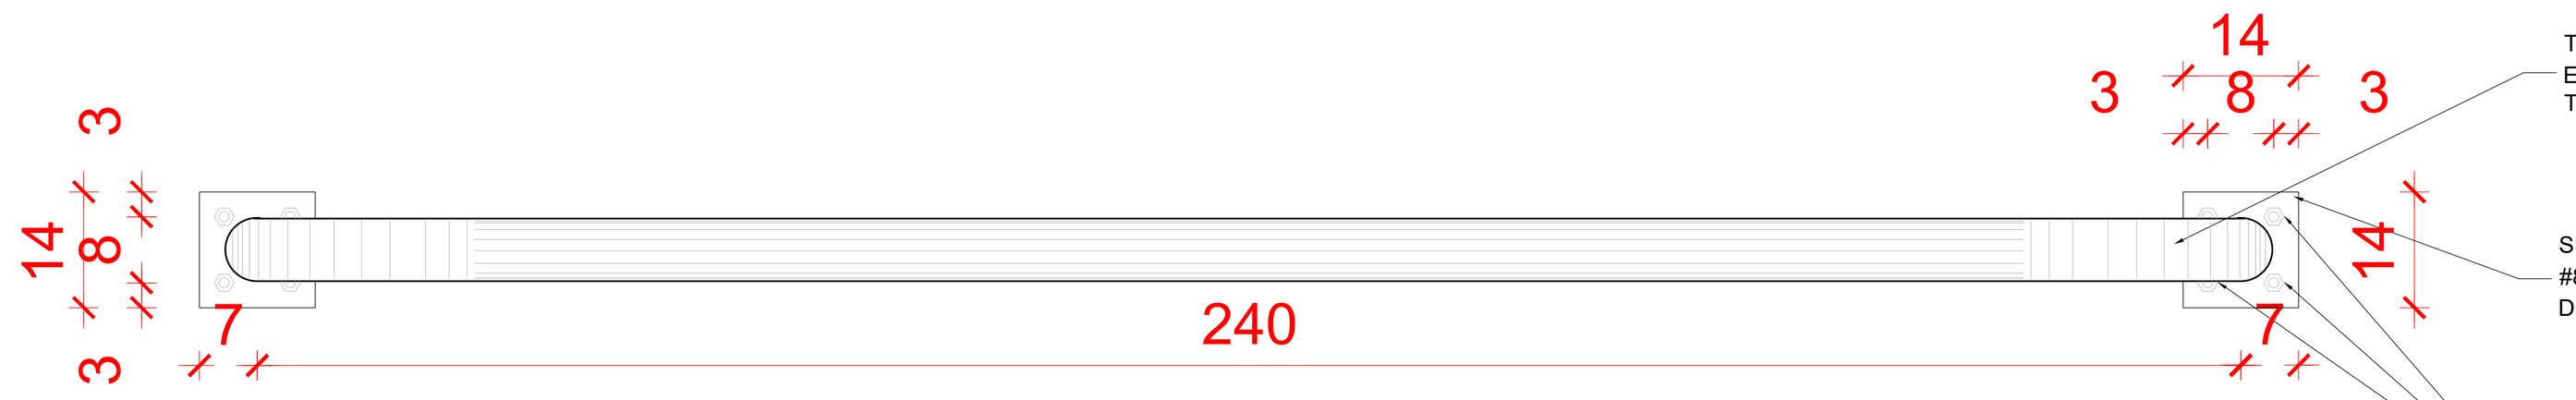

GUARDA-CORPO - PLANTA
ESC. 1/10

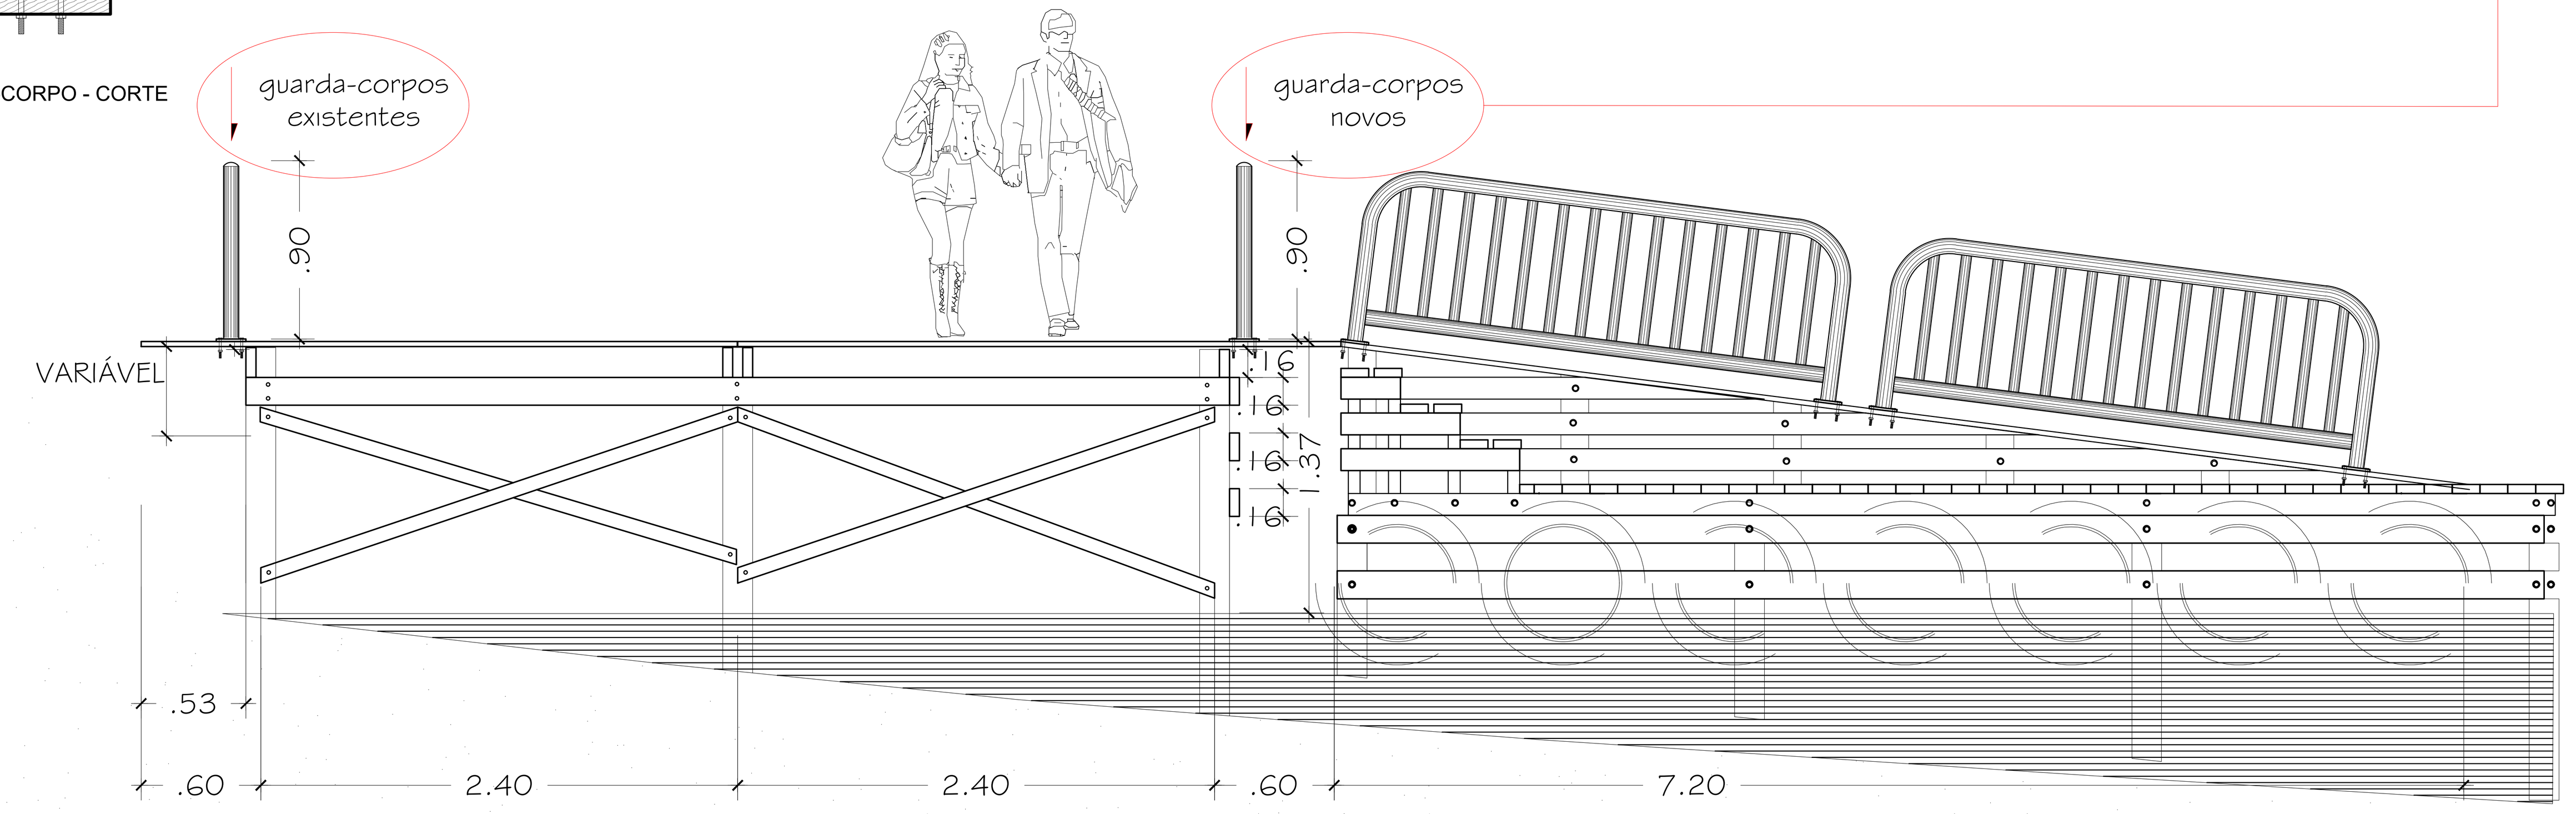

DETALHE CALÇADÃO DECK + ACESSO DA PLATAFORMA
ESC. 1/25

REV.	MODIFICAÇÃO	DATA	DESENHISTA	RESPONSÁVEL
R05	MANUTENÇÃO E INSTALAÇÃO DE GUARDA-CORPOS	12/09/24	RUANITA	RUANITA
R04	R04-MODIFICAÇÃO	R04-DATA	R04-DES.	R04-RESP.
R03	R03-MODIFICAÇÃO	R03-DATA	R03-DES.	R03-RESP.
R02	R02-MODIFICAÇÃO	R02-DATA	R02-DES.	R02-RESP.
R01	R01-MODIFICAÇÃO	R01-DATA	R01-DES.	R01-RESP.
R00	INICIAL	28/07/17	R00-DES.	FRANCISCO

Para fins de registro cartorial - processo: 0112-002760/2017

SETOR:	BRASÍLIA-DF		
ENDEREÇO:	SCES - TRECHO 01 - AVENIDA L4 SUL		
PROPRIETÁRIO:	ADMINISTRAÇÃO REGIONAL DE BRASÍLIA - RA I		
AUTOR DO PROJETO:	----	RRT/ART:	----
RESP. TÉCNICO:		RRT/ART:	

PROPRIETÁRIO ADMINISTRAÇÃO REGIONAL DE BRASÍLIA - RA I

AUTORES DO PROJETO: ---- CAU/CREA: ----

RESP. TÉCNICO: CAU/CREA:

CAP

OUTROS

CAP

NOVACAP

TÍTULO DO PROJETO: PROJETO DE ARQUITETURA

DESTINAÇÃO: GUARDA-CORPOS

NOME DO PROJETO: INSTALAÇÃO E MANUTENÇÃO

DESCRIÇÃO, CONTEÚDO: INSTALAÇÃO E ANUTENÇÃO DE NOVOS GUARDA-CORPOS

Nº DO PROJETO: PROJ-DE-XXX-17 | DATA DE EMISSÃO: 28/07/17 | ESCALA: INDICADA | NOME ELETRÔNICO DO ARQUIVO: PROJ-DE-XXX-17-ARQ-PA-001-PLA-DET-R05

SIGLA / NÚMERO / REVISÃO: ARQ 001 REV.05

DIREITOS AUTORAIS RESERVADOS CONFORME LEI Nº. 9.160 DE 19/02/1978

A0 - 1189 x 841mm