



PLANTA BAIXA – GALERIA TÉCNICA
ESCALA 1/75

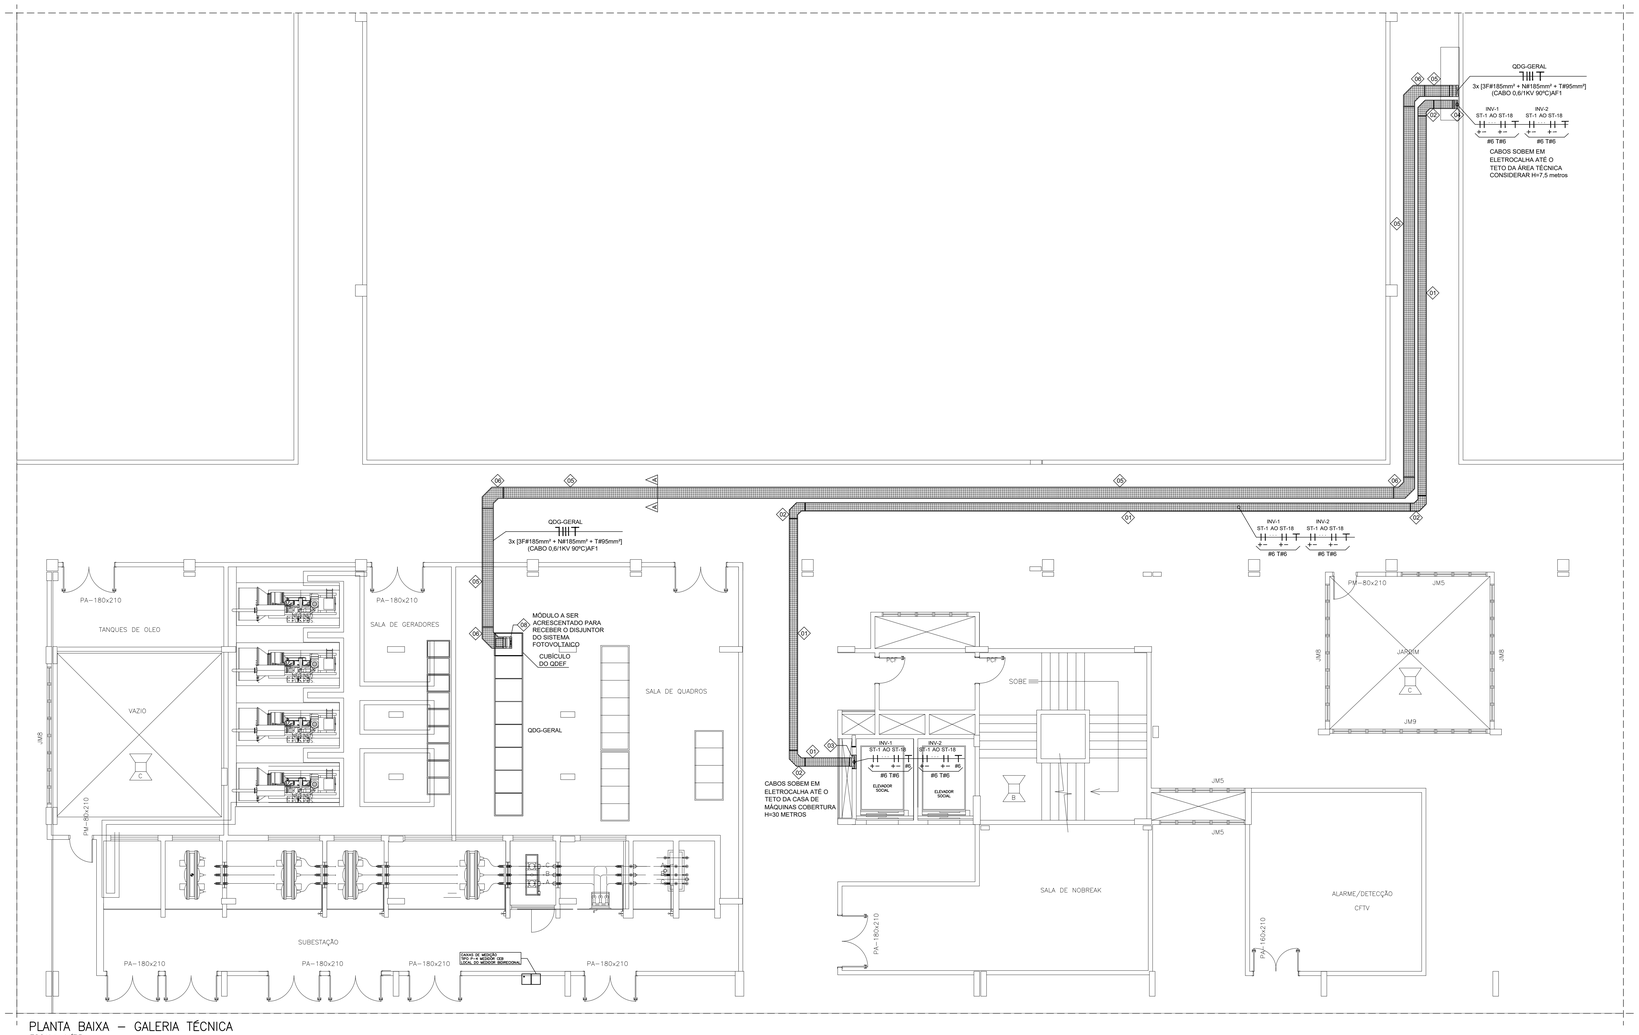


VISTA FRONTAL DOS INVERSORES – GALERIA TÉCNICA
SEM ESCALA

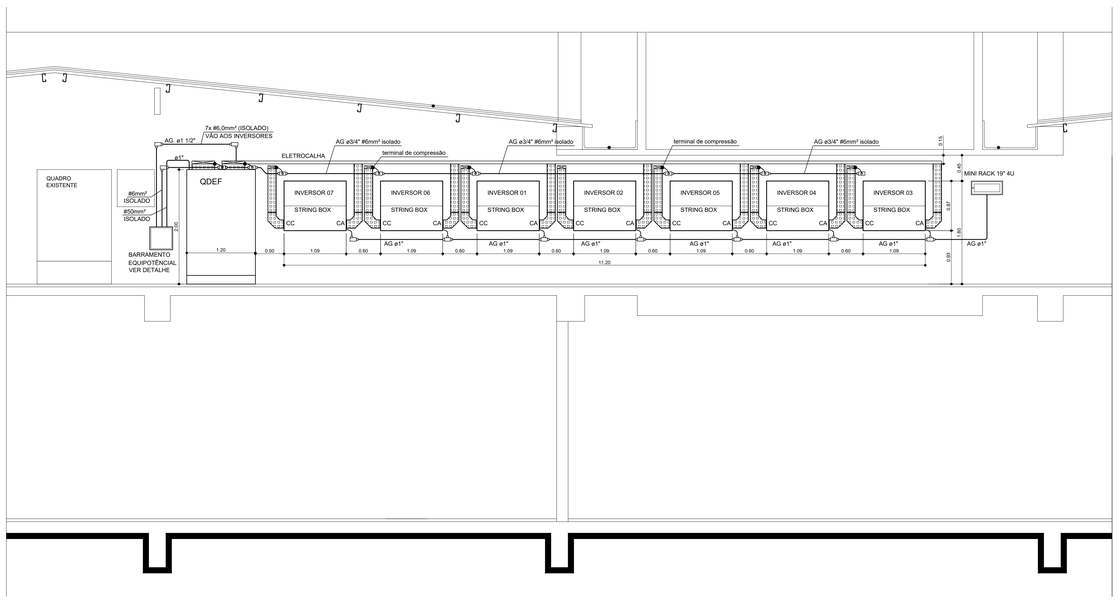

DETALHE ELETROCALHA
CORTA A-A
SEM ESCALA

1- DISTÂNCIA MÍNIMA PARA INSTALAÇÃO DE ALIMENTADORES DENTRO DA ELETROCALHA
2- A DISPOSIÇÃO DOS CABOS NA ELETROCALHA DEVEM SEGUIR A SEGUÊNCIA DE FASES CONFORME MOSTRA NO DETALHE
3- CABOS FIXADOS COM ABRAÇADEIRA DE NYLON-HELLERMANN, OU EQUIVALENTE TÉCNICO, PARA TRABALHO PESADO

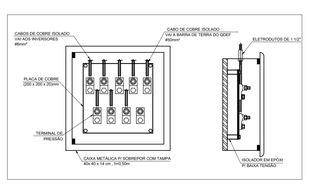


DETTALHE BARRAMENTO EQUIPOTENCIAL
SEM ESCALA

LEGENDA ELETROCALHA E CONEXÕES

	01	ELETROCALHA PERFURADA 300X50mm COM VIROLA, CHAPA #16. GALVANIZADA A FOGO
	02	CURVA HORIZONTAL 90° 300X50mm, CHAPA #16. GALVANIZADA A FOGO
	03	CURVA VERTICAL EXTERNA 90° 300X50mm, CHAPA #16. GALVANIZADA A FOGO
	04	CURVA VERTICAL INTERNA 90° 300X50mm, CHAPA #16. GALVANIZADA A FOGO
	05	ELETROCALHA PERFURADA 400X50mm COM VIROLA, CHAPA #16. GALVANIZADA A FOGO
	06	CURVA HORIZONTAL 90° 400X50mm, CHAPA #16. GALVANIZADA A FOGO
	07	CURVA VERTICAL EXTERNA 90° 4000X50mm, CHAPA #16. GALVANIZADA A FOGO
	08	CURVA VERTICAL INTERNA 90° 4000X50mm, CHAPA #16. GALVANIZADA A FOGO

DETALHE TÍPICO PONTOS DE ATERRAMENTO DAS ELETROCALHAS
sem escala

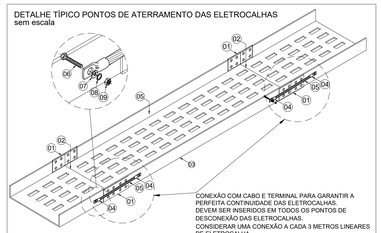


ESPECIFICAÇÕES	SÍMBOLO
01 JUNÇÃO LONGA PARA 4 PARAFUSOS DE FIXAÇÃO	
02 EMENDA	
03 ELETROCALHA PERFURADA	
04 TERMINAL ESTANHADO DE COMPRESSÃO - CABOS #35mm²	
05 CORDOALHA COBRE NÚ #35mm²	
06 PARAFUSO INOX CABEÇA SEXTAVADA Ø1/4"	
07 ARRUELA LISA DE AÇO INOX Ø1/4"	
08 ARRUELA DE PRESSÃO EM AÇO INOX Ø1/4"	
09 PORCA SEXTAVA EM AÇO INOX Ø1/4"	



NOTA:
CONFECCIONADA EM PVC COM ESPESSURA MÍNIMA DE 1MM, DEVE SER FIXADA NO PADRÃO DE ENTRADA DE ENERGIA, NO QGD, QDEF E NO LADO EXTERNO DA PORTA DE ACESSO À SUBESTAÇÃO.

DETALHE DA PLACA DE SINALIZAÇÃO GERAÇÃO PRÓPRIA
SEM ESCALA

NOTA:
A ESTRUTURA METÁLICA DE SUSTENTAÇÃO DOS MÓDULOS FOTOVOLTAICOS ESTÁ CONTENPLADA EM PROJETO ESPECIFICO.
VER PROJETO DE ESTRUTURA.

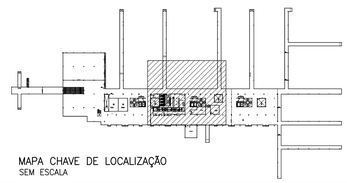
QUADRA POLIESPORTIVA
PA=180x210
PA=180x210
PA=180x210