


PLANTA BAIXA: LOCAÇÃO DE PILARETES À INCLUIR

ESCALA: 1:200

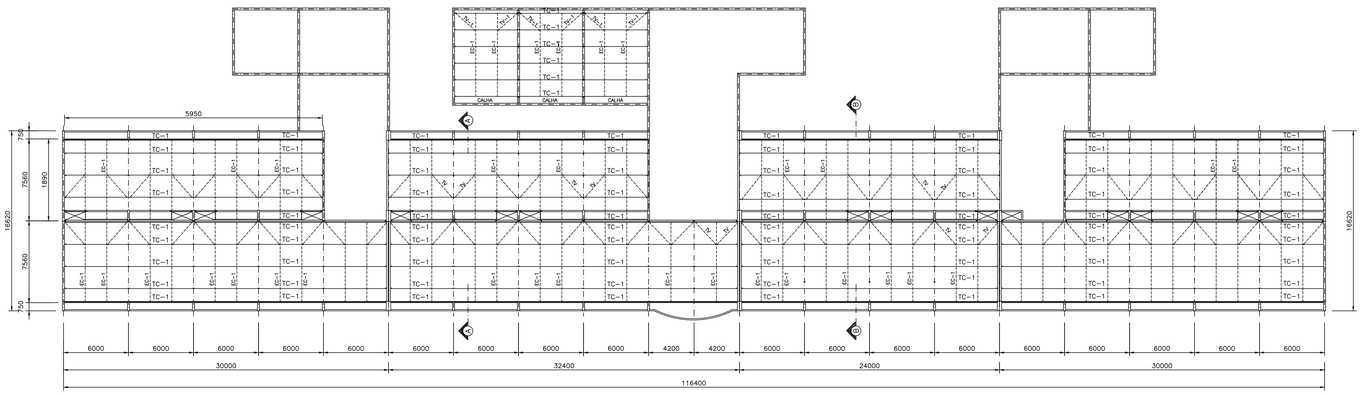

PLANTA BAIXA ESTRUTURA DA COBERTURA – EXISTENTE

ESCALA: 1:200

FIXAÇÃO DAS TELHAS

FIXAÇÃO: 3450 unidades

PARAFUSOS AUTOPERFURANTES TIPO TR.3/4" (1/4-14x3/4")

AÇO: ECOSEAL, MARCA HARD OU SIMILAR

USAR 03 PÇS POR APOIO POR TELHA, NO MÍNIMO.

COSTURA: 2300 unidades

PARAFUSOS AUTOPERFURANTES TIPO TR 7/8" (1/4-14x7/8")

AÇO: ECOSEAL, MARCA HARD OU SIMILAR

USAR NA DISTÂNCIA DE 500mm.

RELAÇÃO DE MATERIAL

POS	QTDE	DISCRIMINAÇÃO	PERFIL	MATERIAL	COMP. (m)	P. UNITÁRIO (kg.m)	PESO (kg)
01	16	MONTANTES (TERÇA TÍPICA) de 6,50m	Ue 127x50x17	#2.65mm	104,00	5.07	527,28
02	20	MONTANTES (TERÇA TÍPICA) de 7,40m	Ue 127x50x17	#2.65mm	184,00	5.07	932,88
03	36	PILARETE TÍPICO de 0,19m	Ue 100x50x17	#2.65mm	6,84	5.05	34,54
04	36	PILARETE TÍPICO de 0,30m	Ue 100x50x17	#2.65mm	10,80	5.05	54,54
05	36	PILARETE TÍPICO de 0,47m	Ue 100x50x17	#2.65mm	16,92	5.05	85,45
06	2	PERFIL APOIO PASSARELA MANUTENÇÃO	Ue 75x40x15	#1.80mm	959,00	2.45	2.349,55
07	108	SAPATA DO PILARETE 200X150mm2	CHAPA CORTADA	#4.75mm	3,24m²	37.38Kg.m²	121,11
08		ELETRODOS AWS E-7018G	–	–	–	–	5,00
09							
						TOTAL:	4.110,35Kg

NOTAS GERAIS:

01 – TODAS AS COTAS ESTÃO EM MILÍMETROS EXCETO INDICAÇÃO CONTRÁRIA;

02 – CONFERIR TODAS AS MEDIDAS NA OBRA ANTES DE INICIAR A FABRICAÇÃO DAS PEÇAS;

03 – PINTURA: TODAS AS PEÇAS RECEBERÃO 02 DEMÃOS DE CROMATO DE ZINCO E ACABAMENTO EM ESMALTE SINTÉTICO NA COR A SER DEFINIDA;

04 – AÇO: USI-SAC 300 OU EQUIVALENTE

05 – SOLDAS: ELETRODOS AWS E-7018G#

06 – COBERTURA: TELHA DE AÇO GALVANIZADO.

REV.	MODIFICAÇÃO	DATA	DESENHISTA	RESPONSÁVEL
R03				
R02				
R01				
R00				

SETOR:	HOSPITAL REGIONAL DE SANTA MARIA
ENDEREÇO:	AC. 102, CONJUNTO A, B, C, e D - HRSM
PROPRIETÁRIO:	SES/DF - SECRETARIA DE ESTADO DE SAÚDE DO DISTRITO FEDERAL
AUTOR DO PROJETO:	TIBÚRCIO JOSÉ SOARES MARTINS ART: 10202000222222
RESP. TÉCNICO:	ART:

PROPRIETÁRIO SES/DF - SECRETARIA DE ESTADO DE SAÚDE DO DISTRITO FEDERAL

AUTORES DO PROJETO: TIBÚRCIO JOSÉ SOARES MARTINS CREA: 60.605/D-MG

RESP. TÉCNICO: CREA:

RA

OUTROS

RA

NOVACAP

TÍTULO DO PROJETO: PROJETO EXECUTIVO DE ESTRUTURA METÁLICA

DESTINAÇÃO: HRSM - HOSPITAL REGIONAL DE SANTA MARIA

NOME DO PROJETO: SISTEMA DE GERAÇÃO SOLAR-FOTOVOLTAICA - HRSM

DESCRIÇÃO CONTRATO: PLANTA BAIXA COM DETALHES DOS PERFIS A ACRESCENTAR PARA O REFORÇO ESTRUTURAL

Nº DO PROJETO	DATA DE EMISSÃO	ESCALA	NOME ELETRÔNICO DO ARQUIVO
PROJ-DE-04918	17/07/2020	INDICADA	PROJ-DE-049-18-SMT-PE-001-DET-COB-R00

SIGLA / NÚMERO / REVISÃO: SMT 001 REV.00

DIREITOS AUTORAIS RESERVADOS CONFORME LEI Nº. 9.160 DE 19/02/1978