
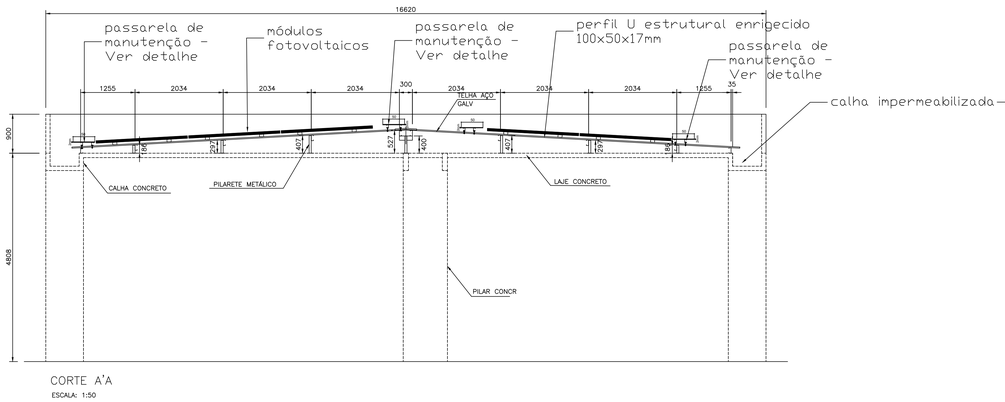


CORTE A'A

ESCALA: 1:50

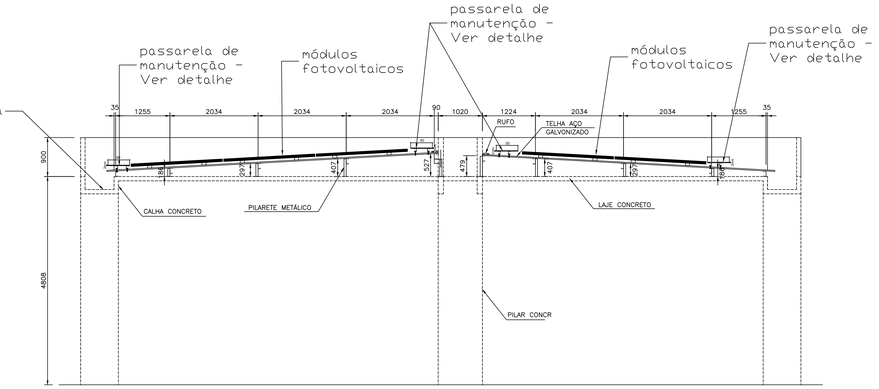


CORTE B'B

ESCALA: 1:50


DETALHE DAS TERÇAS À INCLUIR – "TC"

SEM ESCALA

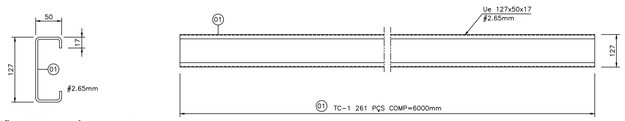


SEÇÃO TERÇAS À INCLUIR

SEM ESCALA

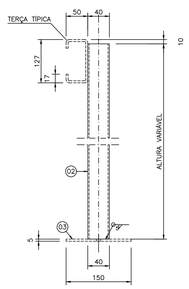


DETALHE TÍPICO DOS PILARETES À INCLUIR

SEM ESCALA

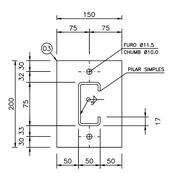

SEÇÃO PILARETE E CHAPA BASE À INCLUIR

SEM ESCALA

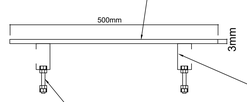

Perfil "Ue" metálico em chapa dobrada de 75x40x15 #1.80mm ao longo da cobertura para evitar contato direto com as telhas - 2 x 479,50 m = 959,0m de perfil.

Conjunto de parafusos 10.0mm com 4 porcas para fixação e nivelamento da chapa da passarela de manutenção, posicionados equidistantes a cada 2.0m - 2 x 241 vezes = 482 conjuntos.

DETALHE DA PASSARELA DE ACESSO E MANUTENÇÃO

SEM ESCALA

REV	MODIFICAÇÃO	DATA	DESENHISTA	RESPONSÁVEL
R03				
R02				
R01				
R00				

SETOR:	HOSPITAL REGIONAL DE SANTA MARIA
ENDEREÇO:	AC. 102, CONJUNTO A, B, C, e D - HRSM
PROPRIETÁRIO:	SES/DF - SECRETARIA DE ESTADO DE SAÚDDE DO DISTRITO FEDERAL
AUTOR DO PROJETO:	TIBÚRCIO JOSÉ SOARES MARTINS ART: 10202000222222
RESP. TÉCNICO:	ART:

PROPRIETÁRIO SES/DF - SECRETARIA DE ESTADO DE SAÚDE DO DISTRITO FEDERAL

AUTORES DO PROJETO: TIBÚRCIO JOSÉ SOARES MARTINS CREA: 60.605/D-MG

RESP. TÉCNICO: CREA:

RA

OUTROS

RA

NOVACAP

TÍTULO DO PROJETO: PROJETO EXECUTIVO DE ESTRUTURA METÁLICA

DESTINAÇÃO: HRSM - HOSPITAL REGIONAL DE SANTA MARIA

NOME DO PROJETO: SISTEMA DE GERAÇÃO SOLAR-FOTOVOLTAICA - HRSM

DESCRIÇÃO CONTIDA: CORTES A-A e B-B, DETALHES DOS PERFIS À ACRESCENTAR PARA O REFORÇO ESTRUTURAL

SIGLA / NÚMERO / REVISÃO: SMT 002 REV.00

Nº DO PROJETO	DATA DE EMISSÃO	ESCALA	NOME ELETRÔNICO DO ARQUIVO
PROJ-DE-04918	17/07/2020	ESCALA:	PROJ-DE-04B-18-SMT-PE-002-DET-MET-R00

DIREITOS AUTORAIS RESERVADOS CONFORME LEI Nº. 9.160 DE 19/02/1978