
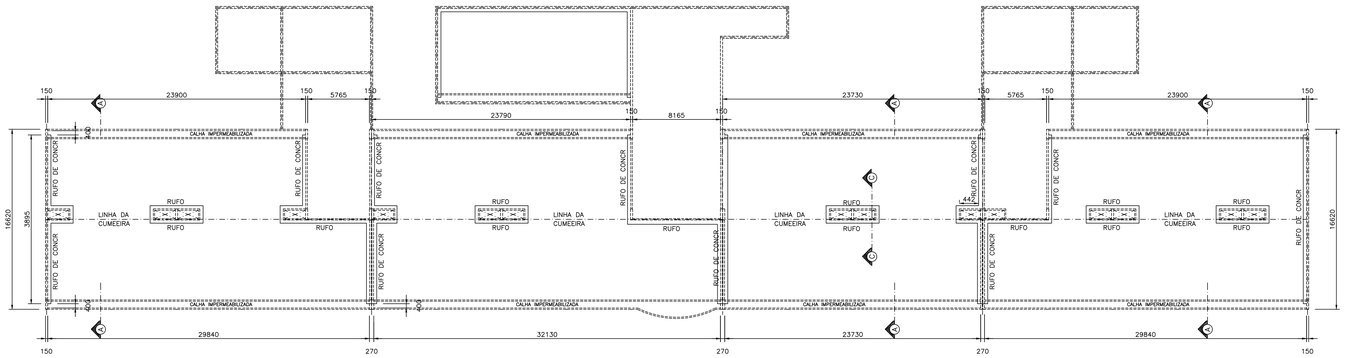



PLANTA BAIXA: DETALHAMENTO DOS RUFOS

ESCALA: 1:200

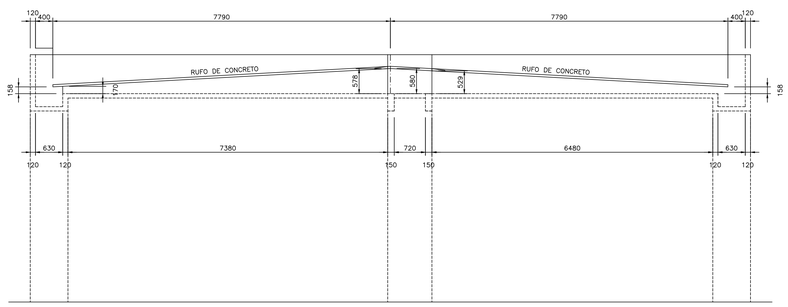


CORTE A'A

ESCALA: 1:50

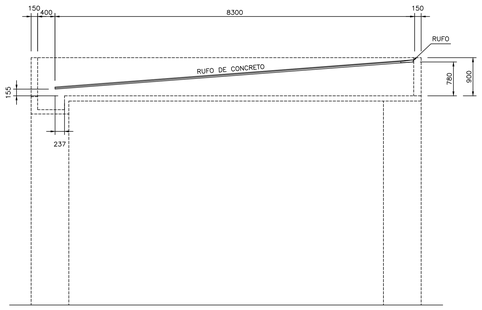


CORTE B'B

ESCALA: 1:50

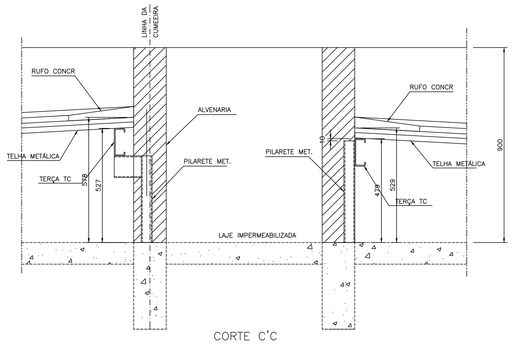

CORTE C'C

ESCALA: 1:10

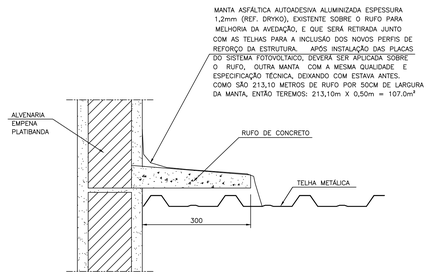

DETALHE DO RUFO DE CONCRETO

ESCALA: 1:5

NOTAS GERAIS:

01 – TODAS AS COTAS ESTÃO EM MILÍMETROS EXCETO INDICAÇÃO CONTRÁRIA;

02 – CONFERIR TODAS AS MEDIDAS NA OBRA ANTES DE INICIAR A FABRICAÇÃO DAS PEÇAS;

03 – PINTURA: TODAS AS PEÇAS RECEBERÃO 02 DEMÃOS DE CROMATO DE ZINCO E ACABAMENTO EM ESMALTE SINTÉTICO NA COR A SER DEFINIDA;

04 – AÇO: USI–SAC 300 OU EQUIVALENTE

05 – SOLDAS: ELETRODOS AWS E–7018Ø3.25mm (OK 48.23)

06 – COBERTURA: TELHA DE AÇO GALVANIZADO.

REV	MODIFICAÇÃO	DATA	DESENHISTA	RESPONSÁVEL
R03				
R02				
R01				
R00				

SETOR:	HOSPITAL REGIONAL DE SANTA MARIA
ENDEREÇO:	AC. 102, CONJUNTO A, B, C, e D - HRSM
PROPRIETÁRIO:	SES/DF - SECRETARIA DE ESTADO DE SAÚDDE DO DISTRITO FEDERAL
AUTOR DO PROJETO:	TIBÚRCIO JOSÉ SOARES MARTINS — ART: 10202000222222
RESP. TÉCNICO:	ART:

PROPRIETÁRIO SES/DF - SECRETARIA DE ESTADO DE SAÚDE DO DISTRITO FEDERAL

AUTORES DO PROJETO: TIBÚRCIO JOSÉ SOARES MARTINS — CREA: 60.605/D-MG

RESP. TÉCNICO: — CREA:

RA

OUTROS

RA

NOVACAP

TÍTULO DO PROJETO: PROJETO EXECUTIVO DE ESTRUTURA METÁLICA

DESTINAÇÃO: HRSM - HOSPITAL REGIONAL DE SANTA MARIA

NOME DO PROJETO: SISTEMA DE GERAÇÃO SOLAR-FOTOVOLTAICA - HRSM

DESCRIÇÃO CONTEÚDO: PLANTA BAIXA DA COBERTURA COM DETALHES DOS POSICIONAMENTOS DOS RUFOS DE CONCRETO

Nº DO PROJETO	DATA DE EMISSÃO	ESCALA:	NOME ELETRÔNICO DO ARQUIVO
PROJ-DE-04948	17/07/2020		PROJ-DE-049-18-SMT-PE-003-DET-GER-R00

SIGLA / NÚMERO / REVISÃO: SMT 003 REV.00

DIREITOS AUTORAIS RESERVADOS CONFORME LEI Nº. 9.160 DE 19/02/1978