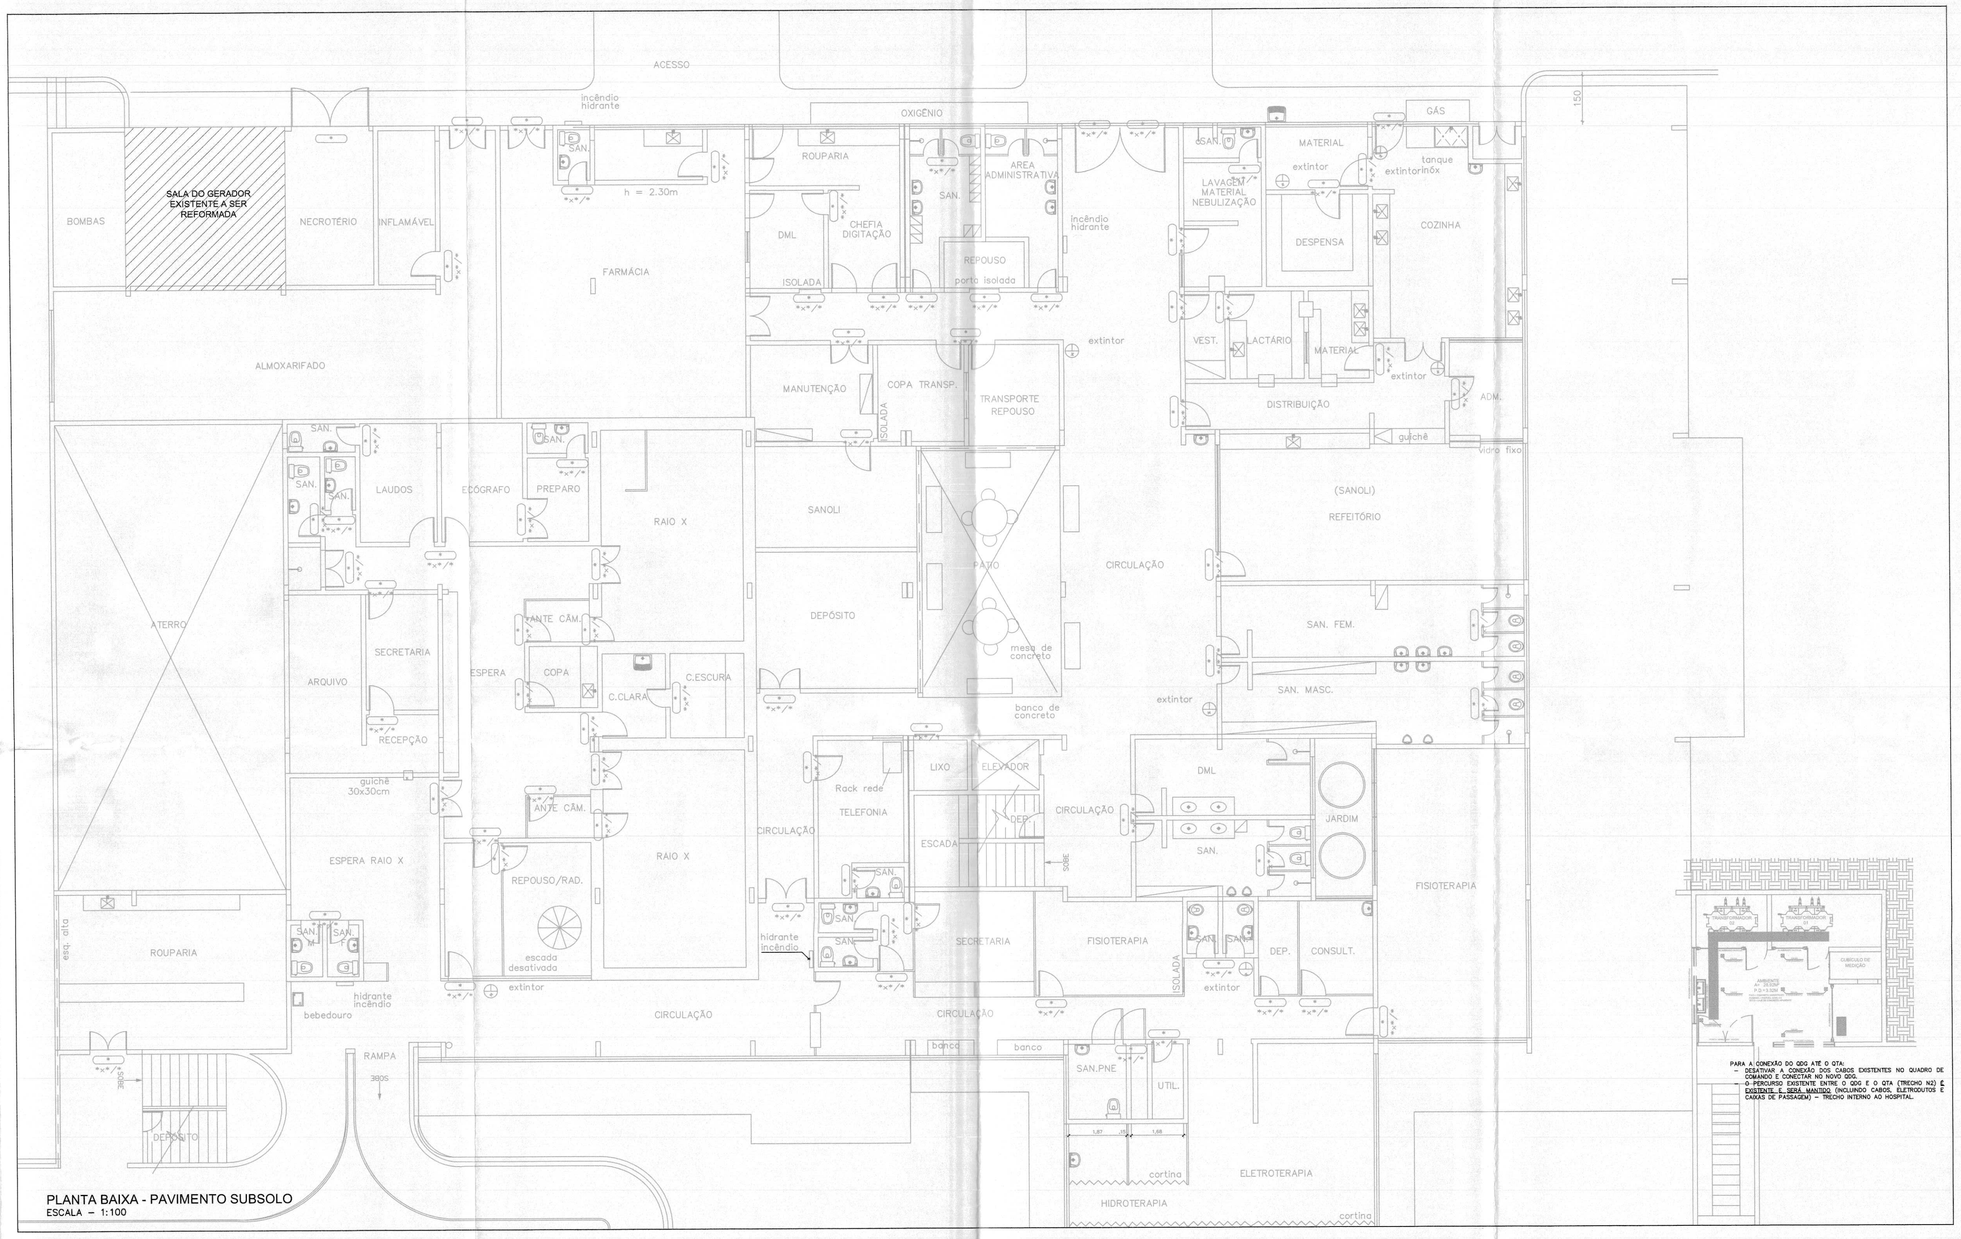

PLANTA BAIXA - PAVIMENTO SUBSOLO
ESCALA – 1:100

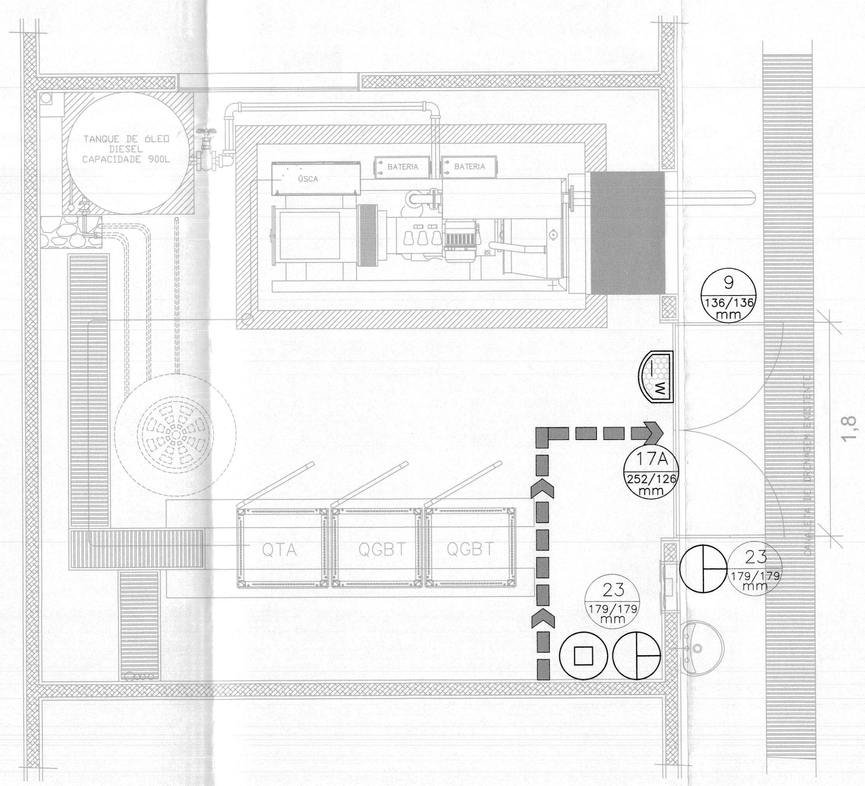

PLANTA BAIXA - SALA DO GERADOR
ESCALA – 1:50

NOTAS GERAIS

1	CONFERIR MEDIDAS NO LOCAL ANTES DA EXECUÇÃO.
2	COMPLETA ESTE PROJETO O CADERNO DE ENCARGOS E ESPECIFICAÇÕES TÉCNICAS.
3	É PARTE INTEGRANTE DESTE PROJETO AS NORMAS DA ABNT E NORMAS TÉCNICAS DO CBMDF
4	ANTES DE SER INICIADA A EXECUÇÃO, DEVERÁ SER REALIZADA VERIFICAÇÃO "IN–LOCO", DE TODOS OS ENCAMINHAMENTOS DAS INSTALAÇÕES E DOS ESPAÇOS DESTINADOS AOS EQUIPAMENTOS, INFORMANDO À FISCALIZAÇÃO, EVENTUAIS INTERFERÊNCIAS QUE SEJAM DETECTADAS;
5	SERÁ DE RESPONSABILIDADE DA CONTRATADA A SELEÇÃO FINAL DOS EQUIPAMENTOS E MATERIAIS A SEREM EMPREGADOS NA OBRA, DE ACORDO COM AS CARACTERÍSTICAS TÉCNICAS APRESENTADAS NOS DESENHOS E CADERNO DE ENCARGOS, QUE COMPÕEM O PROJETO;
6	PARA REVENDA E INSTALAÇÃO DOS SISTEMAS DE PROTEÇÃO CONTRA INCÊNDIO, AS EMPRESAS DEVERÃO ESTAR PREVIAMENTE CREDENCIADAS NO CBMDF;
7	EM TODOS OS PILARES EM QUE ESTÁ PREVISTA A INSTALAÇÃO DE EXTINTOR E HIDRANTE, TODAS AS FACES VISÍVEIS DEVERÃO SER SINALIZADAS.

NOTAS - SISTEMA DE EXTINTORES

1	O EXTINTOR DEVE SER INSTALADO DE MANEIRA QUE HAJA MENOR POSSIBILIDADE DE O FOGO BLOQUEAR SEU ACESSO.
2	O EXTINTOR DEVE SER INSTALADO DE MANEIRA QUE NÃO FIQUE OBSTRUÍDO POR PILHAS DE MATERIAL DE QUALQUER NATUREZA.
3	O EXTINTOR DEVE SER INSTALADO DE MANEIRA QUE SEJA VISÍVEL, PARA QUE TODOS OS USUÁRIOS FIQUEM FAMILIARIZADOS COM SUA LOCALIZAÇÃO.
4	OS EXTINTORES SERÃO DISTRIBUÍDOS DE FORMA QUE O OPERADOR NÃO PERCORRA, DO EXTINTOR ATÉ O PONTO MAIS AFASTADO, UMA DISTÂNCIA SUPERIOR À 10 M.
5	A INSTALAÇÃO DOS EXTINTORES DEVEM SER DE TAL FORMA QUE SUA PARTE SUPERIOR NÃO ULTRAPASSE UMA ALTURA DE 1,60 M EM RELAÇÃO AO PISO ACABADO E A PARTE INFERIOR FIQUE ACIMA DE 0,20 M DESTE.

NOTAS - SAÍDAS DE EMERGÊNCIA

1	OS DESNÍVEIS SUPERIORES A 19CM E INFERIORES A 48CM, NA ROTA DE FUGA, SERÃO DOTADOS DE RAMPA
2	OS DESNÍVEIS SUPERIORES A 48CM, NAS ROTAS DE FUGA, SERÃO DOTADOS DE ESCADAS E GUARDA CORPO COM CORRIMÃO.

NOTAS - SISTEMA DE ILUMINAÇÃO DE EMERGÊNCIA

1	ESPECIFICAÇÕES TÉCNICAS DO SISTEMA DE ILUMINAÇÃO DE EMERGÊNCIA: – TIPO DE LÂMPADA: LED – POTÊNCIA: 30 LEDS – POTÊNCIA TOTAL 2W – TENSÃO DE ALIMENTAÇÃO: 12VDC – NÍVEL DE ILUMINAMENTO: 3 LUX EM LOCAIS PLANOS E 5 LUX EM LOCAIS EM DESNÍVEL – TEMPO DE AUTONOMIA: 3 HORA – FLUXO LUMINOSO: 720 LUMENS

LEGENDAS E SIMBOLOGIAS

SIMBOLOGIA	DESCRIÇÃO
	EXTINTOR DE PÓ QUÍMICO BC, SOBRE SUPORTE DE FIXAÇÃO P/ PAREDE CAPACIDADE: 40B/C
	EXTINTOR DE ESPUMA MECÂNICA 6KG, SOBRE SUPORTE DE FIXAÇÃO P/ PAREDE CAPACIDADE: 10B
	DIREÇÃO DO FLUXO DA ROTA DE FUGA
	SAÍDA FINAL DA ROTA DE FUGA
W	LUMINÁRIA TIPO BLOCO AUTÔNOMO COM LED, INSTALADO NA PAREDE. ALTURA INDICADA NO PROJETO DE INSTALAÇÕES ELÉTRICAS.

SINALIZAÇÃO DE ORIENTAÇÃO E SALVAMENTO

XX=CÓDIGO (DE ACORDO COM A NBR 13434–2)
YYY=DIMENSÕES (EM MILIMETROS)

CÓDIGO NBR 13434–2	SIMBOLOGIA	DESCRIÇÃO
17	A	INDICAÇÃO DE SAÍDA DE EMERGÊNCIA. UTILIZADA COMO COMPLEMENTAÇÃO DO PICTOGRAMA FOTOLUMINESCENTE (SETA OU IMAGEM, OU AMBOS).

SINALIZAÇÃO DE EQUIPAMENTOS

CÓDIGO NBR 13434–2	SIMBOLOGIA	DESCRIÇÃO
9	9 136/136 mm	SINALIZAÇÃO DE ALERTA CUIDADO, RISCO DE CHOQUE ELÉTRICO
23	23 179/179 mm	INDICAÇÃO DE LOCALIZAÇÃO DOS EXTINTORES DE INCÊNDIO

QUADRO DE ÁREAS

ÁREA CONSTRUÍDA	24,19 m2

CLASSIFICAÇÃO DA EDIFICAÇÃO

CONFORME NT nº 01/2016 e NT nº 02/2016 – CBMDF

Classificação:	GRUPO: GRUPO 33	Risco:
INDUSTRIAIS.	ESTAÇOES E SUBESTAÇÕES TRANSFORMADORAS	B–2

Medidas de Segurança:

SAÍDAS DE EMERGÊNCIA
SINALIZAÇÃO DE SEGURANÇA CONTRA INCÊNDIO
ILUMINAÇÃO DE EMERGÊNCIA
EXTINTORES DE INCÊNDIO

ESPAÇO RESERVADO PARA LOGO DA EMPRESA:	ESPAÇO RESERVADO PARA NUMERAÇÃO DO PROCESSO: DATA DA ENTRADA: (opcional)
SETOR:	BRASÍLIA-DF
ENDEREÇO:	QE - 6, LOTE C, ÁREA ESPECIAL
PROPRIETÁRIO:	SECRETARIA DE ESTADO DE SAÚDE DO DISTRITO FEDERAL
AUTOR DO PROJETO:	ADRIANA DE A. R. BRZEZOWSKI — RRT: 10412407
RESP. TÉCNICO:	

PROPRIE — AUTOR D — Arq° Adriana de A. R. Brzezowski, SES/SUBSITEC/DITEC/DE NOVACAP, CAU A27161-6 - Mat 973 119- 9

RESP. TÉCNICO — CAU: A27161-6

CBMDF:

CBMDF:

OUTROS:

GOVERNO DO DISTRITO FEDERAL SECRETARIA DE ESTADO DE SAÚDE
PARECER Nº 53028989
PROTOCOLO Nº 21 DEZ 2023
Corpo de Bombeiros Militar do Distrito Federal
Aprovado pela empresa no DEDS do CBMDF
Visto do Oficial
Rosilda Ferreira da Silva
Maj QOBM/Comb
Matrícula: 1414790

TÍTULO DO PROJETO: INSTALAÇÕES CONTRA INCÊNDIO E PÂNICO

PROJETO: PROJ-DE-087-18	NOME DO PROJETO: REFORMA DA SUBESTAÇÃO DO HRGU	PRANCHA:
	DESTINAÇÃO: INSTITUCIONAL	
INC	CONTEÚDO: PLANTA BAIXA DA SUBESTAÇÃO E SALA DO GERADOR, DETALHES E IMPLANTAÇÃO	01/01
NOVACAP	MÉDODO: SINALIZAÇÃO, ILUMINAÇÃO E SAÍDAS DE EMERGÊNCIA EXTINTORES	REV.00
	EMISSÃO INICIAL RIO: 11/12/2020 — NOME ELETRÔNICO DO ARQUIVO: PROJ-DE-087-18-INC-PB-001-SES-DET-R00 — ESCALA: INDICADA	

DIREITOS AUTORAIS RESERVADOS CONFORME LEI Nº. 9.160 DE 19/02/1978

FORMATO DA PRANCHA: A0 (1189x841mm)