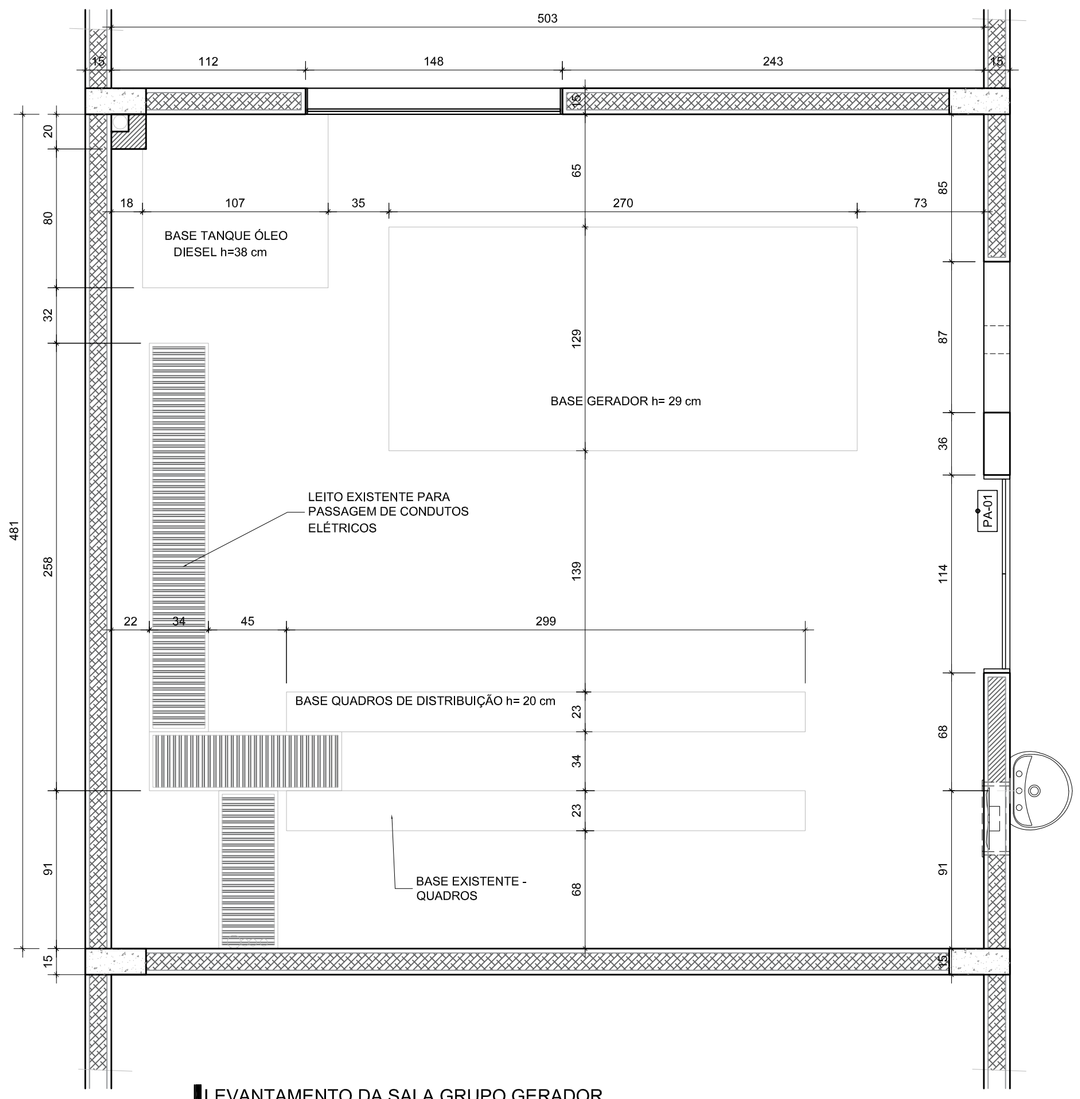

LEVANTAMENTO DA SALA GRUPO GERADOR
Planta Baixa
ESC. 1/25

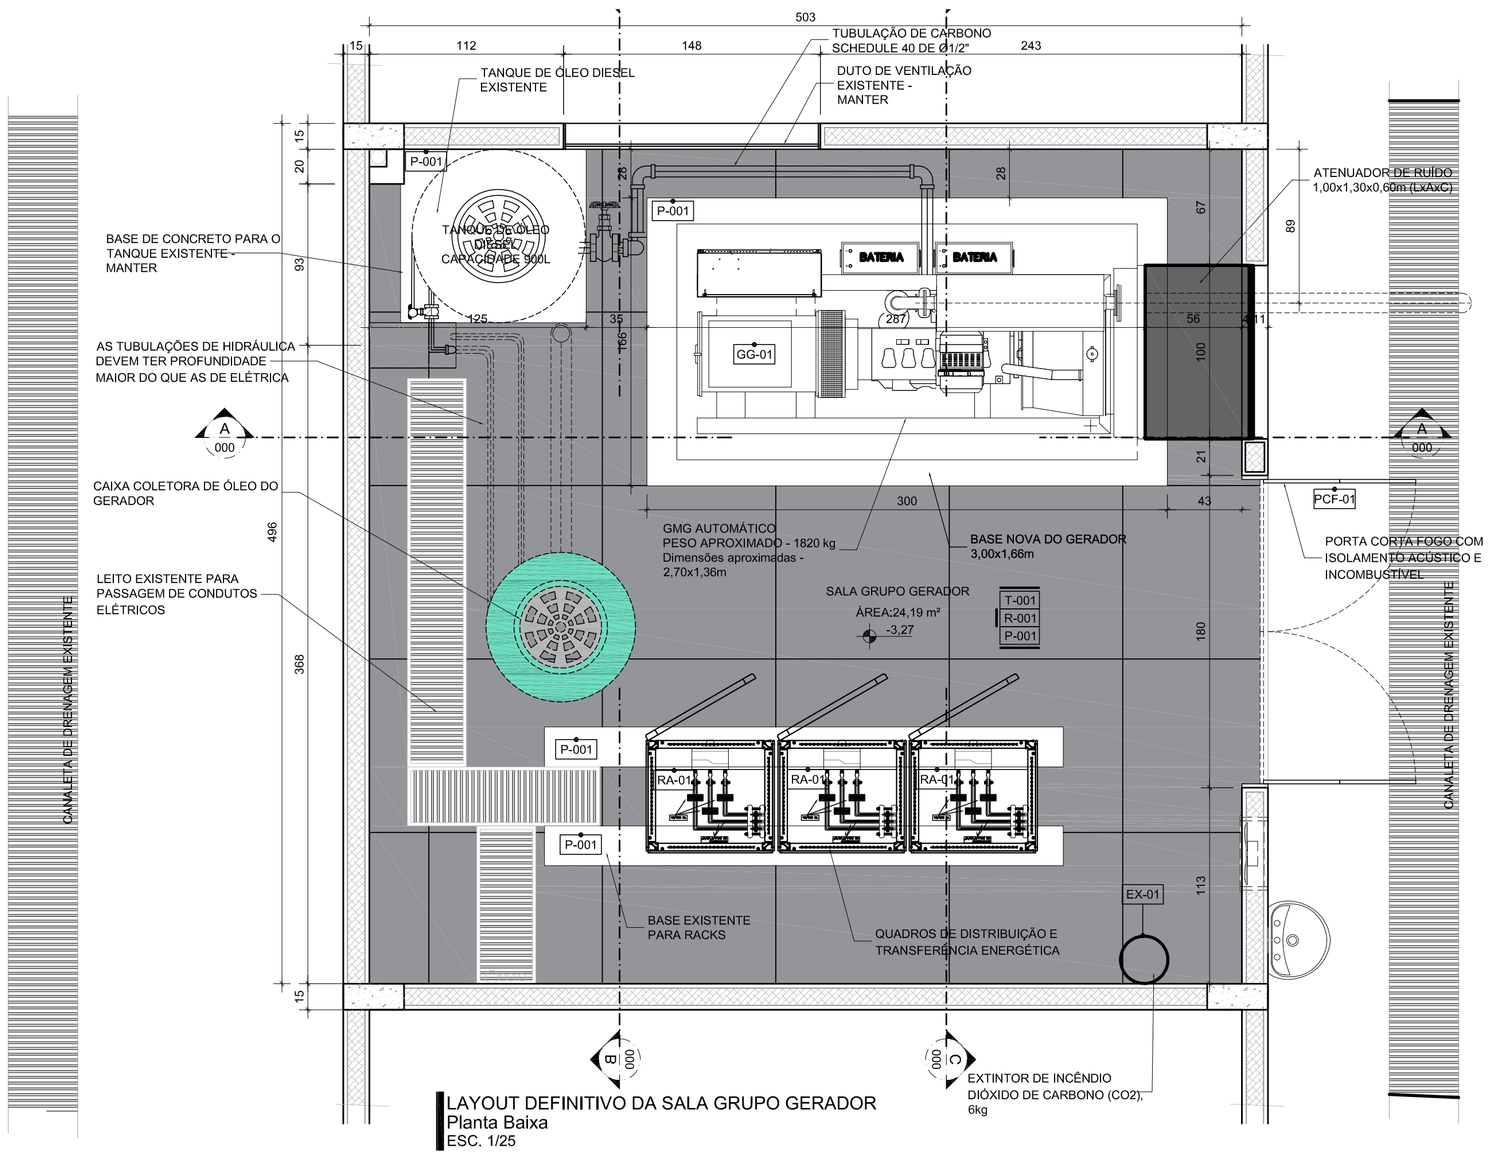

LAYOUT DEFINITIVO DA SALA GRUPO GERADOR
Planta Baixa
ESC. 1/25

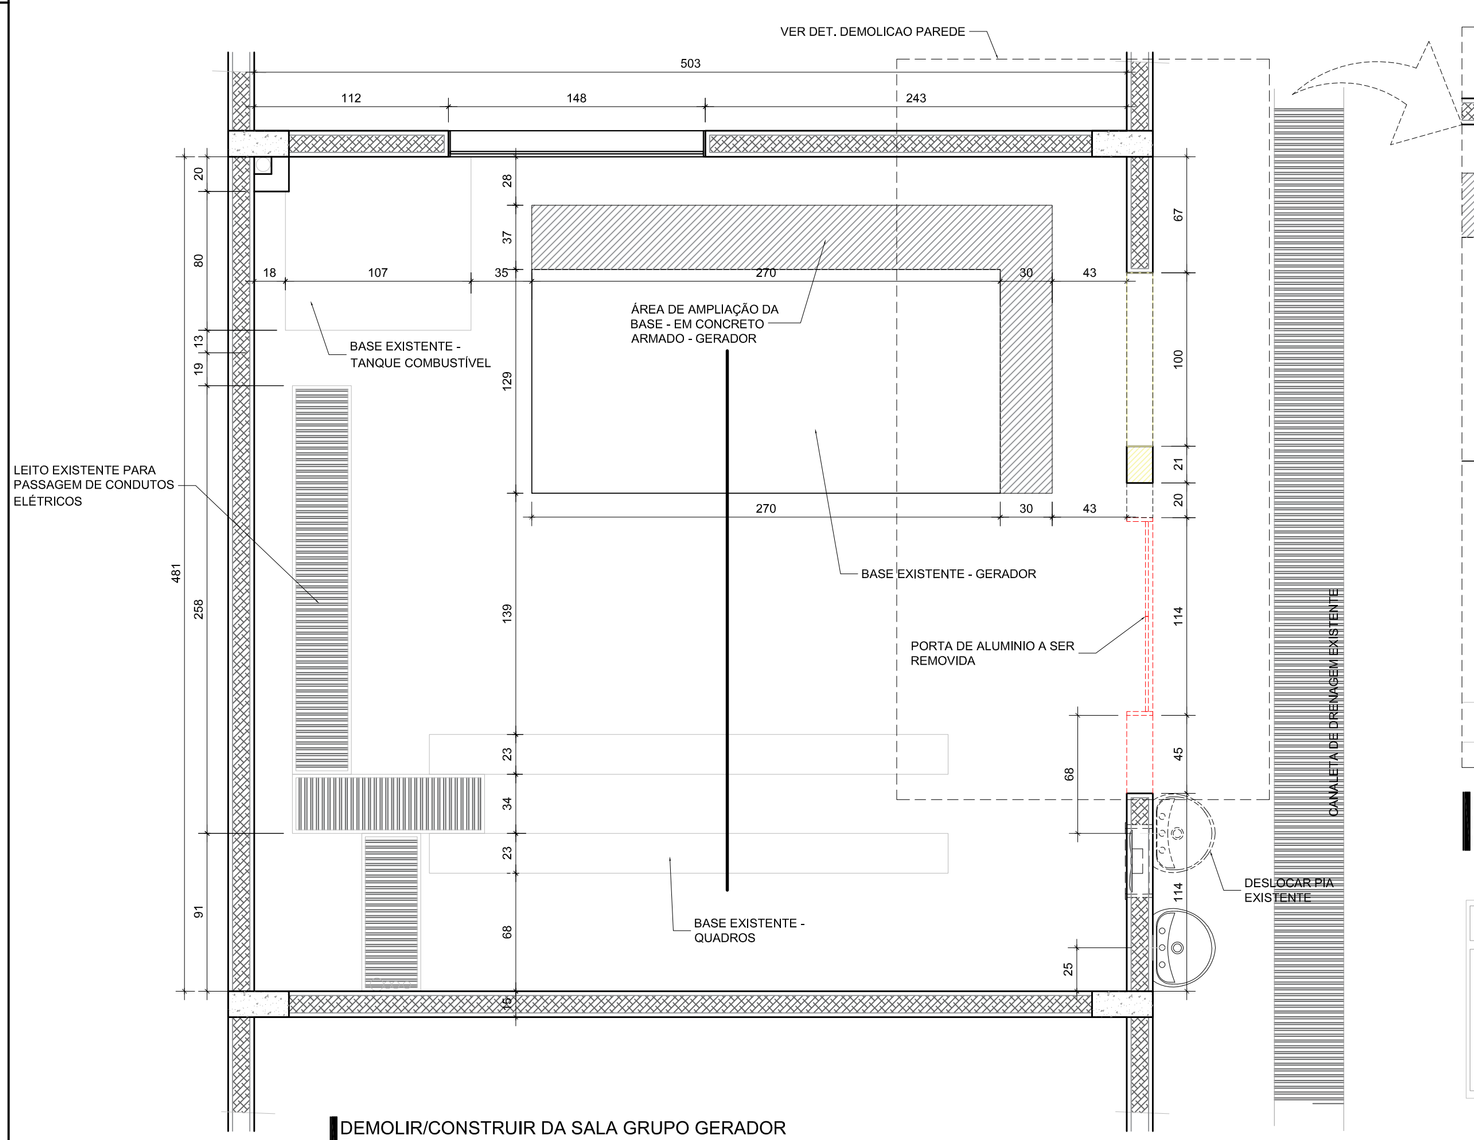

DEMOLIR/CONSTRUIR DA SALA GRUPO GERADOR
Planta Baixa
ESC. 1/25

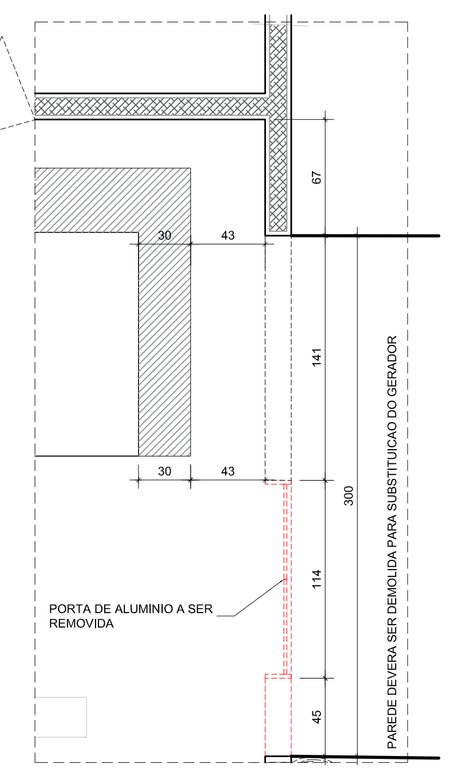

DET. DEMOLICAO PAREDE
Planta Baixa
ESC. 1/25

LEGENDA
A DEMOLIR
A CONSTRUIR
A CONSERVAR

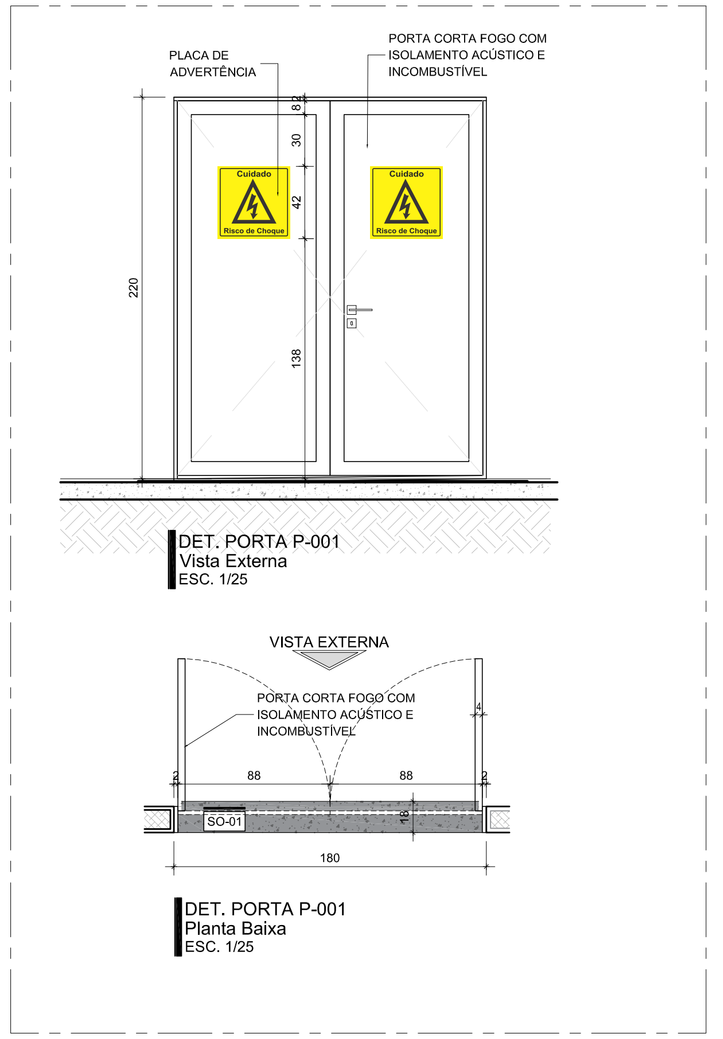

DET. PORTA P-001
Vista Externa
ESC. 1/25

DET. PORTA P-001
Planta Baixa
ESC. 1/25

QUADRO DE ESQUADRIAS PORTAS

DEMOLIDA

Cod	Tipo	Qt.	Folhas	Larg.	Alt.
PA-01	PORTA DE ABRIR / EM ALUMÍNIO NATURAL DUAS FOLHAS / VENEZIANADO - 1.14 X 2.10	01	02	1,14	2,10

CONSTRUIDA

Cod	Tipo	Qt.	Folhas	Larg.	Alt.
PCF-01	PORTA CORTA FOGO COM ISOLAMENTO ACUSTICO E INCOMBUSTÍVEL - 1,80 X 2,20	01	02	1,80	2,20

ESPECIFICAÇÃO DE MATERIAIS

Cod	Descrição
GG-01	GMG (GRUPO GERADOR MOTOR) AUTOMÁTICOFABRICAÇÃO CUMMINS OU EQUIVALENTE TECNICO APROVADO - VER DETALHE PROJ-DE-087-18-ELE-PE-000-ALL-PLA-R04
RA-01	RACK - QUADRO DE DISTRIBUIÇÃO E DE TRANSFERÊNCIA - VER ESPECIFICAÇÃO NO PROJETO ELÉTRICO - PROJ-DE-087-18-ELE-PE-000-ALL-PLA-R04
EX-01	EXTINTOR DE INCÊNDIO - DIOXIDO DE CARBONO (CO2) - 6kl - 1 UNIDADE

RESVESTIMENTOS PISO

Cod.	Descrição	QNT
P-001	PISO CIMENTADO COM ACABAMENTO COM TINTA PARA PISO ACRÍLICACIMENTADO NOVA COR OU SIMILAR APROVADO - COR CINZA	32,96m²
SO-01	SOLEIRA EM GRANITO CINZA ANDORINHA - 180 x 18 cm	1 UND

RESVESTIMENTOS PAREDE E TETO

Cod.	Descrição	QNT
R-001	PINTURA ACRÍLICA SEMI-BRILHO - COR Concreto RM006 SUVINIL OU SIMILAR APROVADO	58,00 m²
T-001	PINTURA DE FORRO ACRÍLICA SEMI-BRILHO - BRANCO - SUVINIL OU SIMILAR APROVADO	24,19 m²

REV.	MODIFICAÇÃO	DATA	DESENHISTA	RESPONSÁVEL
R03	-	-	-	-
R02	-	-	-	-
R01	-	-	-	-
R00	PROJETO INICIAL	07/10/2019	-	HENRIQUE

SETOR:	BRASÍLIA-DF
ENDEREÇO:	QE 06 - LOTE C - ÁREA ESPECIAL - GUARA
PROPRIETÁRIO:	SECRETARIA DE ESTADO DA SAÚDE DO DF
AUTOR DO PROJETO:	LUIS HENRIQUE VERAS FILHO — RRT/ART: 8817917
RESP. TÉCNICO:	RRT/ART:

PROPRIETÁRIO SECRETARIA DE ESTADO DA SAÚDE DO DF

AUTORES DO PROJETO: LUIS HENRIQUE VERAS FILHO — CAU/CREA: A39126-3

RESP. TÉCNICO: — CAU/CREA:

RA

OUTROS

RA

NOVACAP

TITULO DO PROJETO: PROJETO EXECUTIVO DE ARQUITETURA

DESTINAÇÃO: INSTITUCIONAL

NOME DO PROJETO: REFORMA DA SUBESTAÇÃO DO HRGU

DESCRIÇÃO, CONTEUDO: PLANTA BAIXA E DETALHE PORTA

Nº DO PROJETO:	DATA DE EMISSÃO:	ESCALA:	NOME ELETRÔNICO DO ARQUIVO:
PROJ-DE-087-18	07/10/2019	INDICADA	PROJ-DE-087-18-ADE-PE-001- TIP -DET-R00

SIGLA / NÚMERO / REVISÃO: ADE 001 REV.00

DIREITOS AUTORAIS RESERVADOS CONFORME LEI Nº. 9.160 DE 19/02/1978

A1 - 841 x 594mm