

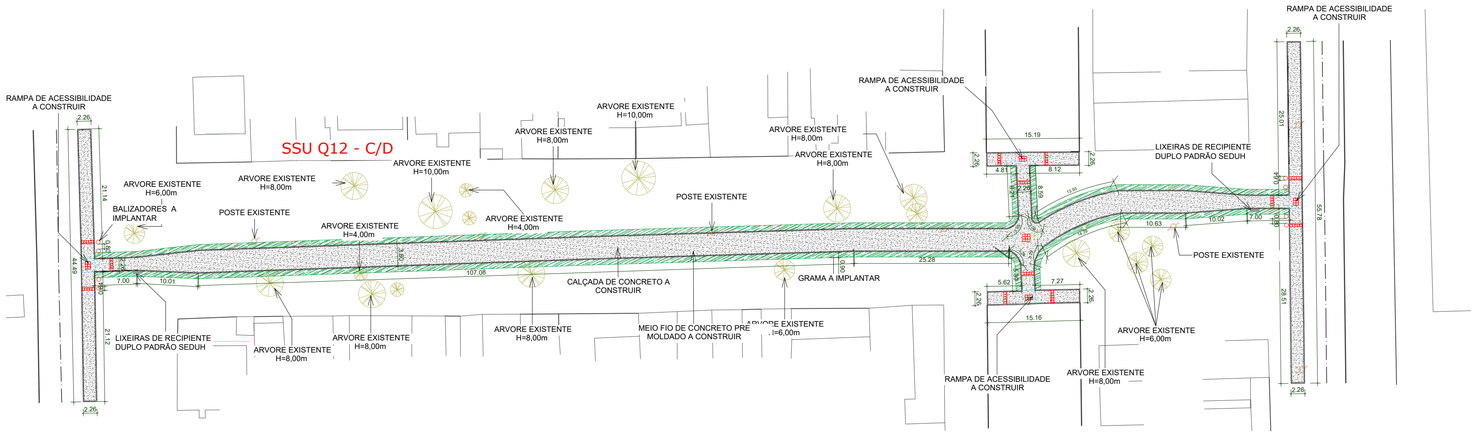


1 | PLANTA BAIXA - SSU Q12 - C/D
1 : 500

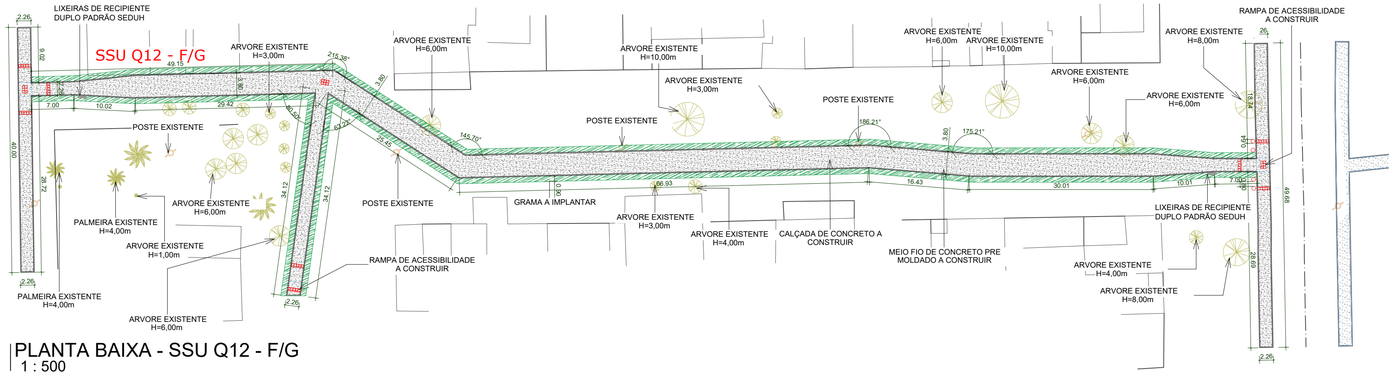

2 | PLANTA BAIXA - SSU Q12 - F/G
1 : 500

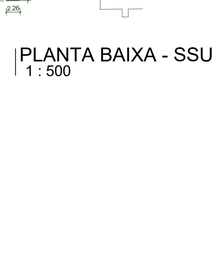


VISTA. SUPERIOR


VISTA. FRONTAL

VISTA. LATERAL


3 | DETALHE DAS LIXEIRAS DE RECIPIENTE DUPLO PADRÃO SEDUH
1 : 20

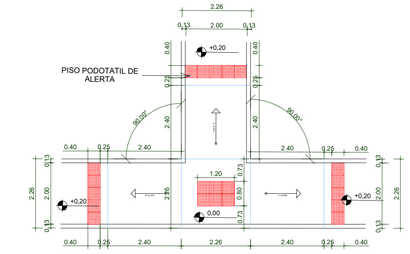

4 | DETALHE DAS RAMPAS
1 : 100

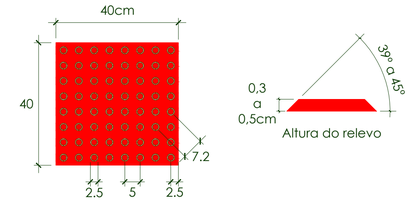

5 | DETALHE DO PISO TÁTIL
1 : 10

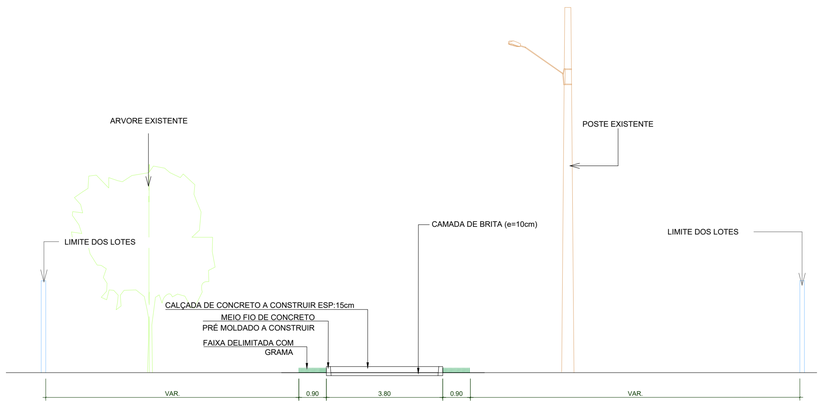

6 | SEÇÃO TIPO DAS CALÇADAS
1 : 100

7 | DETALHE DOS BALIZADORES
1 : 10

Notas:
1 - Quantidades de piso podotátil rua SSU Q12 - C/D = 113 un
2 - Área de piso podotátil rua SSU Q12 - C/D = 18,08 m²
3 - Quantidades de piso podotátil rua SSU Q12 - F/G = 58 un
4 - Área de piso podotátil rua SSU Q12 - F/G = 9,28 m²

QUADRO DE REVISÃO

REV.	DATA	DESCRIÇÃO	EMISSÃO	VERIFICAÇÃO	APROVAÇÃO
04	27/11/2025	ALTERAÇÃO DE LIXEIRAS E DETALHE DO BALIZADOR	EMANUEL SOARES	ARTUR LIMA	CLÁUDIO BARROS
03	13/11/2025	REVISÃO GERAL	ANDRÉ GUARINHO	ARTUR LIMA	CLÁUDIO BARROS
02	20/10/2025	Ajustes de larguras e faixa de grama	EMANUEL SOARES	ARTUR LIMA	CLÁUDIO BARROS

DADOS

CLIENTE: NOVACAP - COMPANHIA URBANIZADORA DA NOVA CAPITAL DO BRASIL
OBJETO: EXECUÇÃO DE CALÇAMENTOS NO SETOR SUL DO GAMA
ART/RRT:
ENDEREÇO: GAMA - DF
DISCIPLINA: ARQ
FASE: PROJETO EXECUTIVO
TÍTULO: ARQUITETURA — DETALHAMENTO - SSU Q12-C/D E SSU Q12-F/G
ESCALA: INDICADA

ASSINATURAS

Maria Luana Amaral Nunes
CAU Nº A292060-3
Jota Barros Projetos e Assessoria Técnica LTDA

PROPRIETÁRIO
RESPONSÁVEL TÉCNICO

QUADRO TÉCNICO


COORDENADOR:	ROBERTO BRIGIDO	CAU/CREA:	A248366-1
PRODUCT OWNER:	ARTUR LIMA	CAU/CREA:	352222-CE
TECH LEADER:	ARTUR LIMA	CAU/CREA:	352222-CE
RESP. TÉCNICO:	LUANA NUNES	CAU/CREA:	A292060-3
DESENHISTA:	LUANA NUNES	CAU/CREA:	A292060-3

JOTA BARROS PROJETOS E ASSESSORIA
Rua João Barbosa, 281, Morengueira, Fortaleza, Ceará
contato@jbarrosprojetos.com.br — (85) 3138-7388
www.jbarrosprojetos.com.br


NOVACAP

FOLHA: 31/ 40


ARQUIVO: 001_GAMA_PBA_URB_NOVACAP_R03

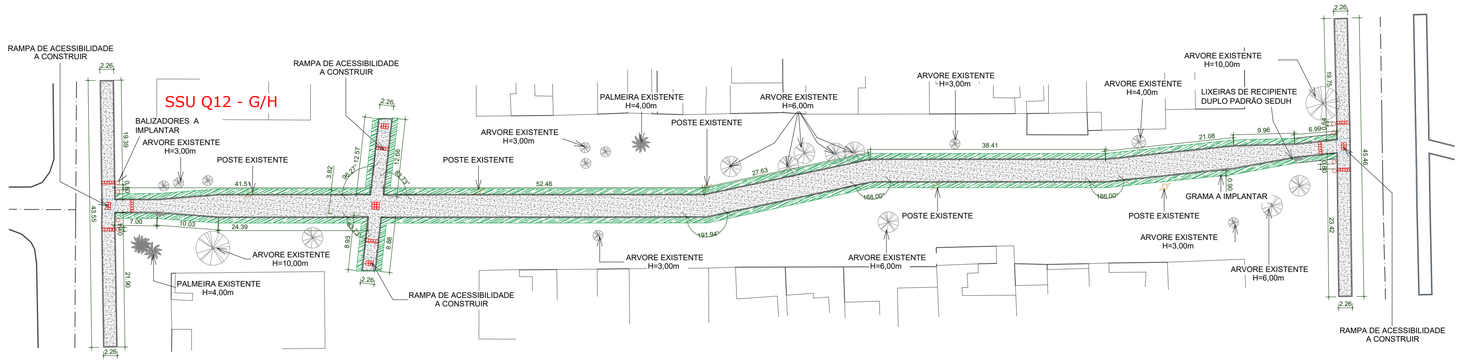

1 | PLANTA BAIXA - SSU Q12 - G/H
1 : 500

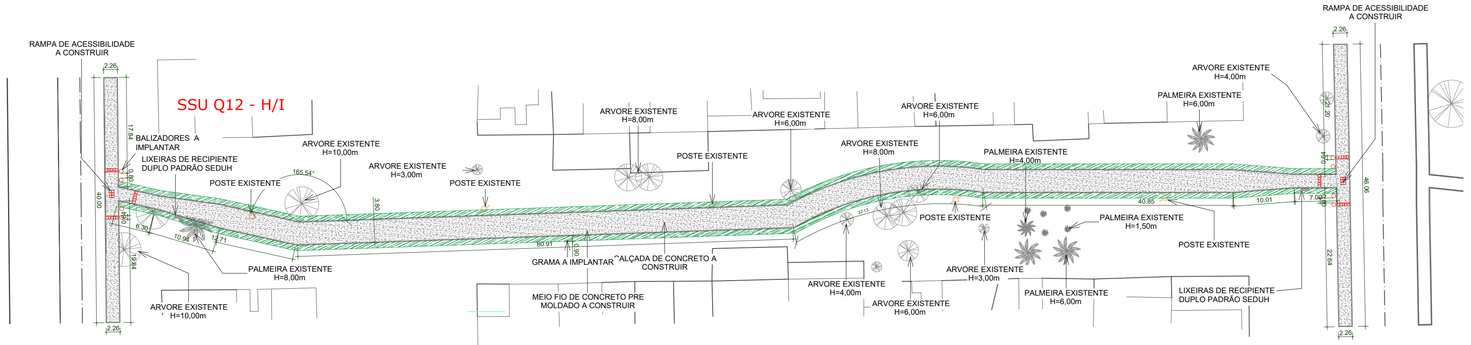


2 | PLANTA BAIXA - SSU Q12 - H/I
1 : 500

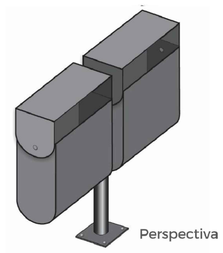




VISTA. SUPERIOR

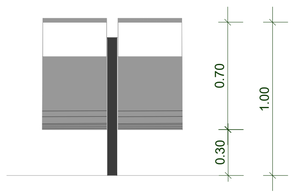


VISTA. FRONTAL

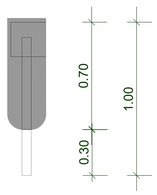


VISTA. LATERAL


3 | DETALHE DAS LIXEIRAS DE RECIPIENTE DUPLO PADRÃO SEDUH
1 : 20

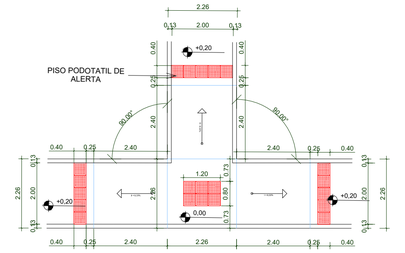


4 | DETALHE DAS RAMPAS
1 : 100

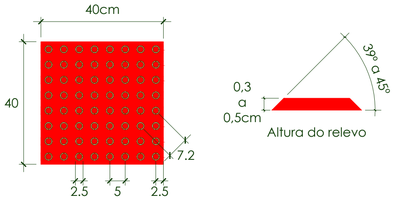

5 | DETALHE DO PISO TÁTIL
1 : 10

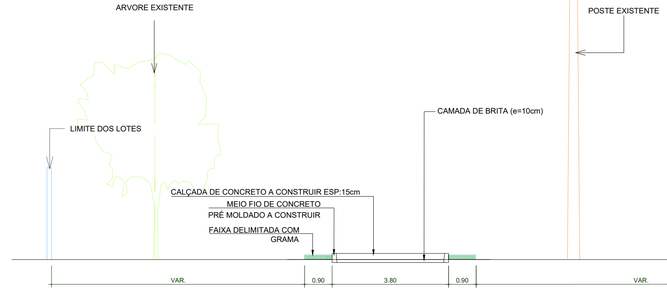

6 | SEÇÃO TIPO DAS CALÇADAS
1 : 100

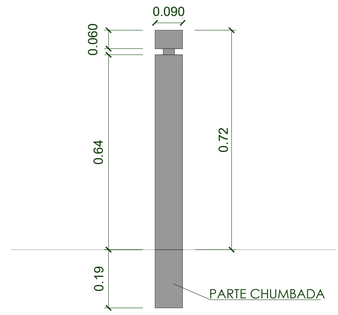

7 | DETALHE DOS BALIZADORES
1 : 10

Notas:
1 - Quantidades de piso podotátil rua SSU Q12 - G/H = 89 un
2 - Área de piso podotátil rua SSU Q12 - G/H = 14,24 m²
3 - Quantidades de piso podotátil rua SSU Q12 - H/I = 42 un
4 - Área de piso podotátil rua SSU Q12 - H/I = 06,72 m²

QUADRO DE REVISÃO

REV.	DATA	DESCRIÇÃO	EMISSÃO	VERIFICAÇÃO	APROVAÇÃO
04	27/11/2025	ALTERAÇÃO DE LIXEIRAS E DETALHE DO BALIZADOR	EMANUEL SOARES	ARTUR LIMA	CLÁUDIO BARROS
03	13/11/2025	REVISÃO GERAL	ANDRÉ GUARINHO	ARTUR LIMA	CLÁUDIO BARROS
02	20/10/2025	Ajustes de larguras e faixa de grama	EMANUEL SOARES	ARTUR LIMA	CLÁUDIO BARROS

DADOS

CLIENTE: NOVACAP - COMPANHIA URBANIZADORA DA NOVA CAPITAL DO BRASIL
OBJETO: EXECUÇÃO DE CALÇAMENTOS NO SETOR SUL DO GAMA
ART/RRT:
ENDEREÇO: GAMA - DF
DISCIPLINA: ARQ
FASE: PROJETO EXECUTIVO
ESCALA: INDICADA
TÍTULO: ARQUITETURA
DETALHAMENTO - SSU Q12-G/H E SSU Q12-H/I

ASSINATURAS

PROPRIETÁRIO

Maria Luiza Amaral Nunes
CAU Nº A292060-3
Jeu Sales Projetos e Assessoria Técnica LTDA
RESPONSÁVEL TÉCNICO

QUADRO TÉCNICO


COORDENADOR:	ROBERTO BRIGIDO	CAU/CREA:	A248366-1
PRODUCT OWNER:	ARTUR LIMA	CAU/CREA:	352222-CE
TECH LEADER:	ARTUR LIMA	CAU/CREA:	352222-CE
RESP. TÉCNICO:	LUANA NUNES	CAU/CREA:	A292060-3
DESENHISTA:	LUANA NUNES	CAU/CREA:	A292060-3

JOTA BARROS PROJETOS E ASSESSORIA
Rua João Barbosa, 291, Meireguara- Fortaleza, Ceará
contato@jbarrosprojetos.com.br — (85) 3108.7366
www.jbarrosprojetos.com.br


NOVACAP

FOLHA: 32/ 40

ARQUIVO: 001_GAMA_PBA_URB_NOVACAP_R03

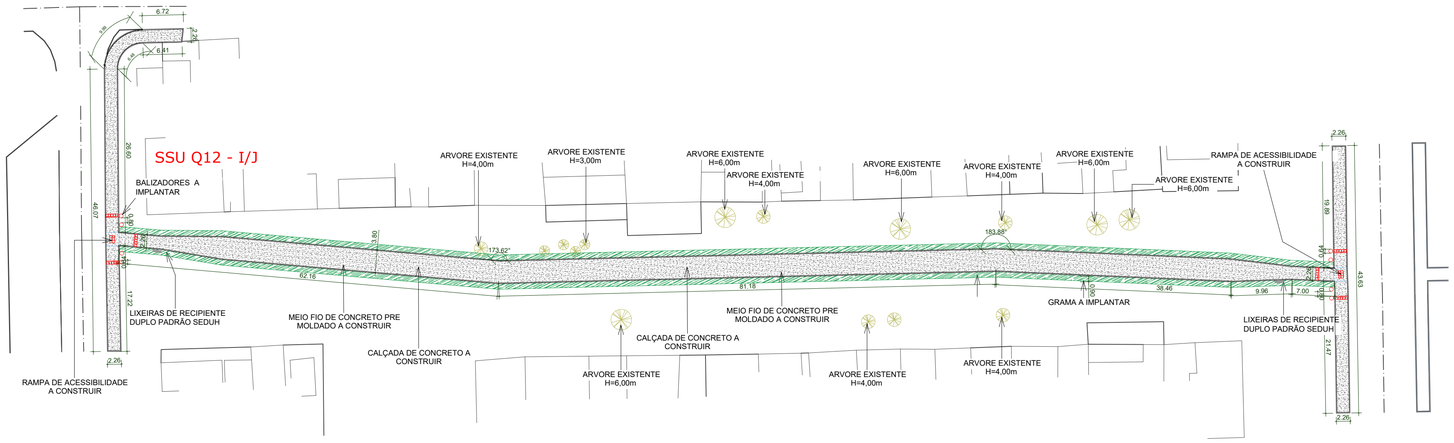


1 | PLANTA BAIXA - SSU Q12 - I/J
1 : 500

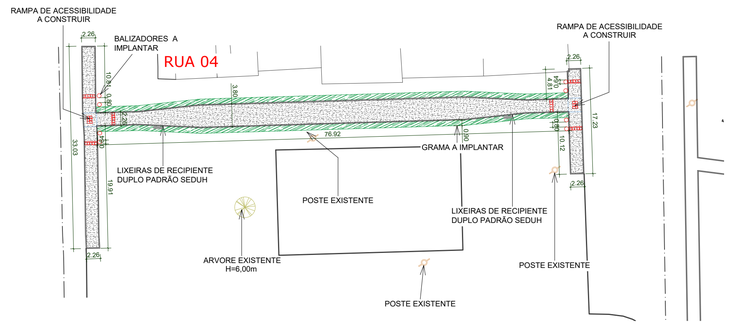


2 | PLANTA BAIXA - RUA 04
1 : 500


3 | DETALHE DAS LIXEIRAS DE RECIPIENTE DUPLO PADRÃO SEDUH
1 : 20

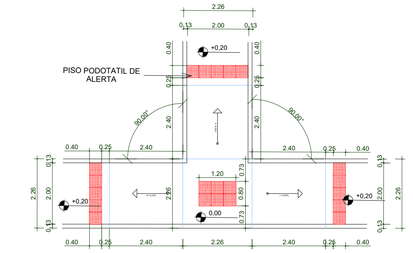


4 | DETALHE DAS RAMPAS
1 : 100

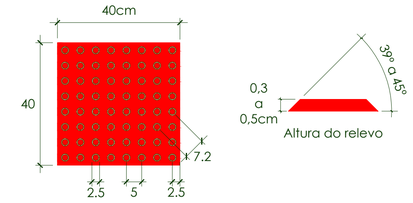

5 | DETALHE DO PISO TÁTIL
1 : 10

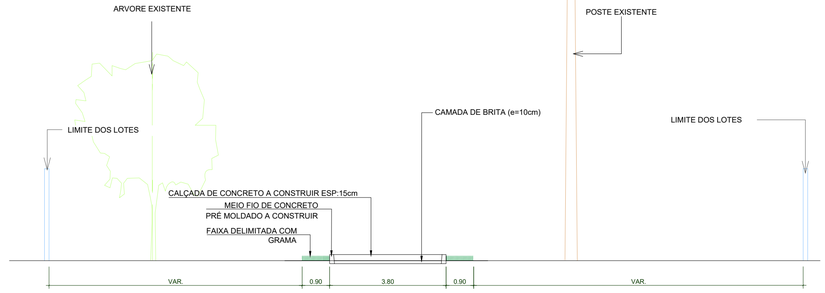

6 | SEÇÃO TIPO DAS CALÇADAS
1 : 100

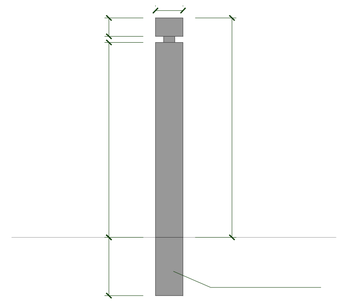

7 | DETALHE DOS BALIZADORES
1 : 10

Notas:
1 - Quantidades de piso podotátil rua SSU Q12 - I/J = 42 un
2 - Área de piso podotátil rua SSU Q12 - I/J = 06,72 m²
3 - Quantidades de piso podotátil rua 04 = 42 un
4 - Área de piso podotátil rua 04 = 06,72 m²

QUADRO DE REVISÃO

REV.	DATA	DESCRIÇÃO	EMISSÃO	VERIFICAÇÃO	APROVAÇÃO
04	27/11/2025	ALTERAÇÃO DE LIXEIRAS E DETALHE DO BALIZADOR	EMANUEL SOARES	ARTUR LIMA	CLÁUDIO BARROS
03	13/11/2025	REVISÃO GERAL	ANDRE GUARINHO	ARTUR LIMA	CLÁUDIO BARROS
02	20/10/2025	Ajustes de larguras e faixa de grama	EMANUEL SOARES	ARTUR LIMA	CLÁUDIO BARROS

DADOS

CLIENTE: NOVACAP - COMPANHIA URBANIZADORA DA NOVA CAPITAL DO BRASIL

OBJETO: EXECUÇÃO DE CALÇAMENTOS NO SETOR SUL DO GAMA

ART/RRT:

ENDEREÇO: GAMA - DF

DISCIPLINA: ARQ

FASE: PROJETO EXECUTIVO

TÍTULO: ARQUITETURA
DETALHAMENTO - SSU Q12-I/J E RUA 04

ESCALA: INDICADA

ASSINATURAS

Maria Luiza Amaral Nunes
CAU Nº A292060-3
Jota Barros Projetos e Assessoria Técnica LTDA

PROPRIETÁRIO

RESPONSÁVEL TÉCNICO

QUADRO TÉCNICO


COORDENADOR:	ROBERTO BRIGIDO	CAU/CREA:	A248366-1
PRODUCT OWNER:	ARTUR LIMA	CAU/CREA:	352222-CE
TECH LEADER:	ARTUR LIMA	CAU/CREA:	352222-CE
RESP. TÉCNICO:	LUANA NUNES	CAU/CREA:	A292060-3
DESENHISTA:	LUANA NUNES	CAU/CREA:	A292060-3

JOTA BARROS PROJETOS E ASSESSORIA
Rua João Barbosa, 281, Maranguape, Fortaleza, Ceará
contato@barrosprojetos.com.br – (85) 3139.7366
www.barrosprojetos.com.br


NOVACAP

FOLHA: 33/ 40


ARQUIVO: 001_GAMA_PBA_URB_NOVACAP_R03

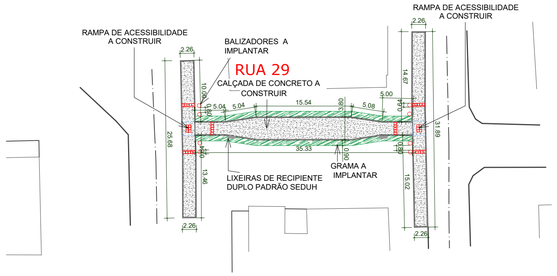


1 | PLANTA BAIXA - RUA 29
1 : 500

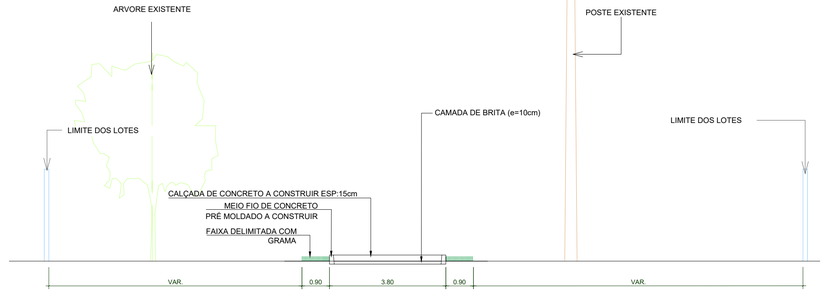


3 | SEÇÃO TIPO DAS CALÇADAS
1 : 100

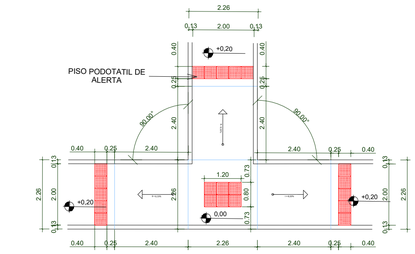


5 | DETALHE DAS RAMPAS
1 : 100

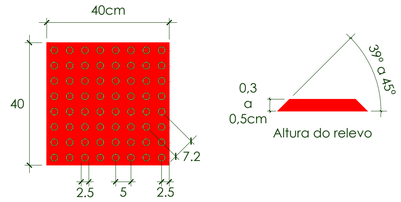



6 | DETALHE DO PISO TÁTIL
1 : 10

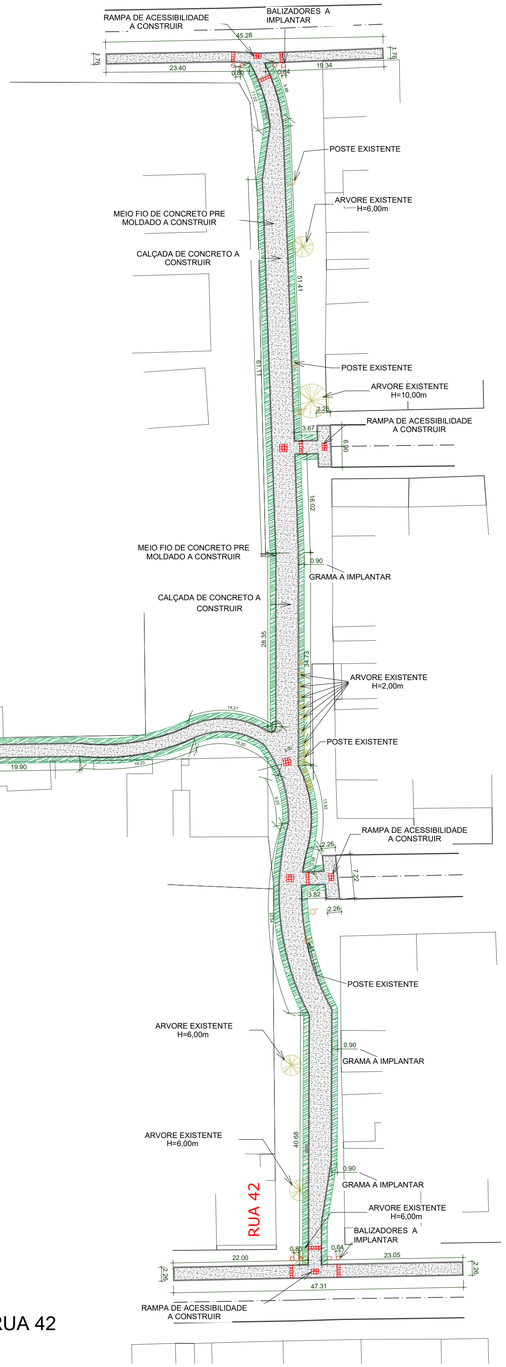


2 | PLANTA BAIXA - RUA 42
1 : 500

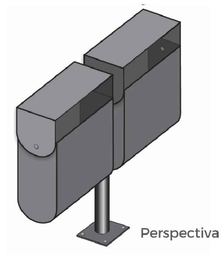


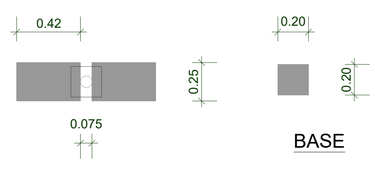

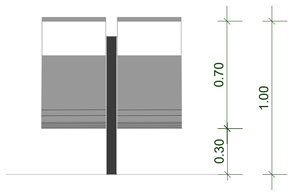

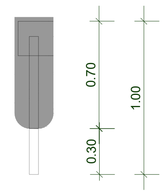

4 | DETALHE DAS LIXEIRAS DE RECIPIENTE DUPLO PADRÃO SEDUH
1 : 20

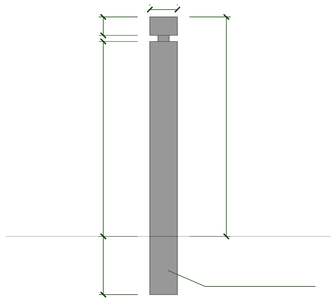

7 | DETALHE DOS BALIZADORES
1 : 10

Notas:
1 - Quantidades de piso podotátil rua 29 = 42 un
2 - Área de piso podotátil rua 29 = 06,72 m²
3 - Quantidades de piso podotátil rua 42 = 123 un
4 - Área de piso podotátil rua 42 = 19,68 m²

QUADRO DE REVISÃO

REV.	DATA	DESCRIÇÃO	EMISSÃO	VERIFICAÇÃO	APROVAÇÃO
04	27/11/2025	ALTERAÇÃO DE LIXEIRAS E DETALHE DO BALIZADOR	EMANUEL SOARES	ARTUR LIMA	CLÁUDIO BARROS
03	13/11/2025	REVISÃO GERAL	ANDRÉ GUARINHO	ARTUR LIMA	CLÁUDIO BARROS
02	20/10/2025	Ajustes de larguras e faixa de grama	EMANUEL SOARES	ARTUR LIMA	CLÁUDIO BARROS

DADOS

CLIENTE: NOVACAP - COMPANHIA URBANIZADORA DA NOVA CAPITAL DO BRASIL
OBJETO: EXECUÇÃO DE CALÇAMENTOS NO SETOR SUL DO GAMA
ART/RRT:
ENDEREÇO: GAMA - DF
DISCIPLINA: ARQ
FASE: PROJETO EXECUTIVO
TÍTULO: ARQUITETURA — DETALHAMENTO - RUA 29 E RUA 42
ESCALA: INDICADA

ASSINATURAS

Maria Luiza Amaral Nunes
CAU nº A292060-3
Jota Barros Projetos e Assessoria Técnica LTDA

PROPRIETÁRIO | RESPONSÁVEL TÉCNICO

QUADRO TÉCNICO


COORDENADOR:	ROBERTO BRIGIDO	CAU/CREA:	A248366-1
PRODUCT OWNER:	ARTUR LIMA	CAU/CREA:	352222-CE
TECH LEADER:	ARTUR LIMA	CAU/CREA:	352222-CE
RESP. TÉCNICO:	LUANA NUNES	CAU/CREA:	A292060-3
DESENHISTA:	LUANA NUNES	CAU/CREA:	A292060-3

JOTA BARROS PROJETOS E ASSESSORIA
Rua João Barbosa, 291, Alamoxuare, Fortaleza, Ceará
contato@barrosprojetos.com.br — (85) 3139.7380
www.barrosprojetos.com.br


NOVACAP

FOLHA: 34/ 40


ARQUIVO: 001_GAMA_PBA_URB_NOVACAP_R03

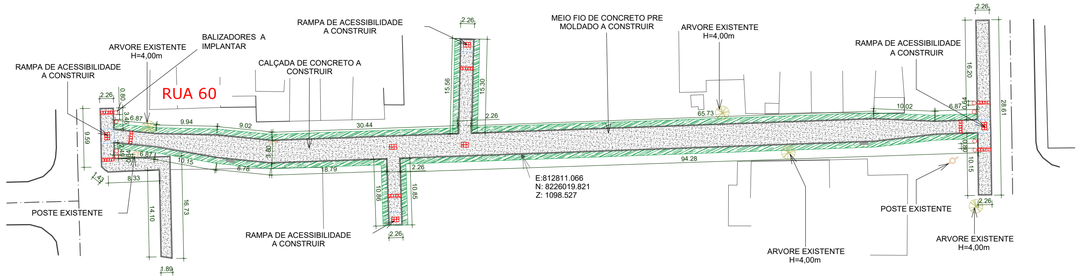


1 | PLANTA BAIXA - RUA 60
1 : 500

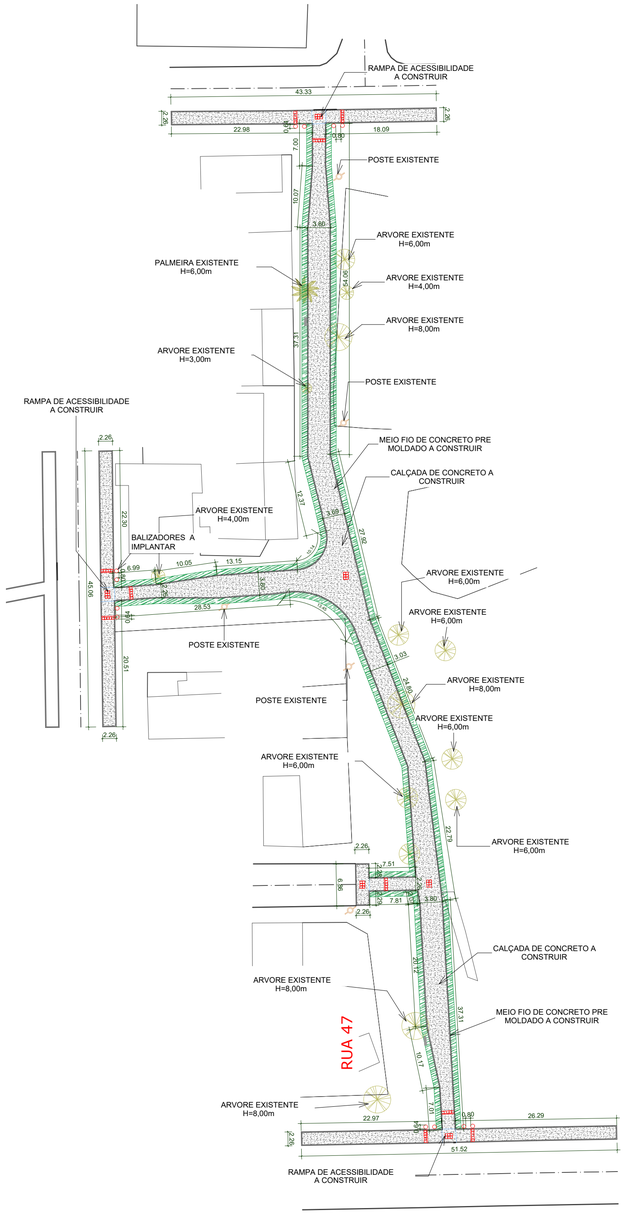


2 | PLANTA BAIXA - RUA 47
1 : 500

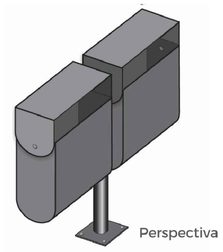

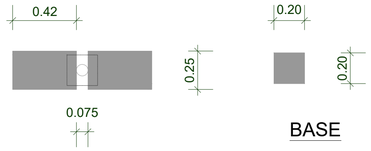


VISTA. SUPERIOR

BASE

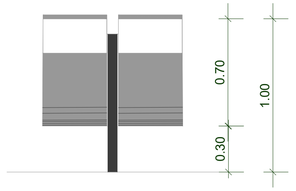


VISTA. FRONTAL

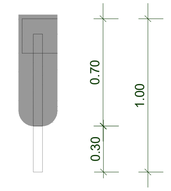


VISTA. LATERAL


3 | DETALHE DAS LIXEIRAS DE RECIPIENTE DUPLO PADRÃO SEDUH
1 : 20

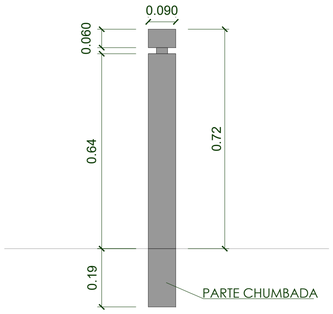


4 | DETALHE DOS BALIZADORES
1 : 10

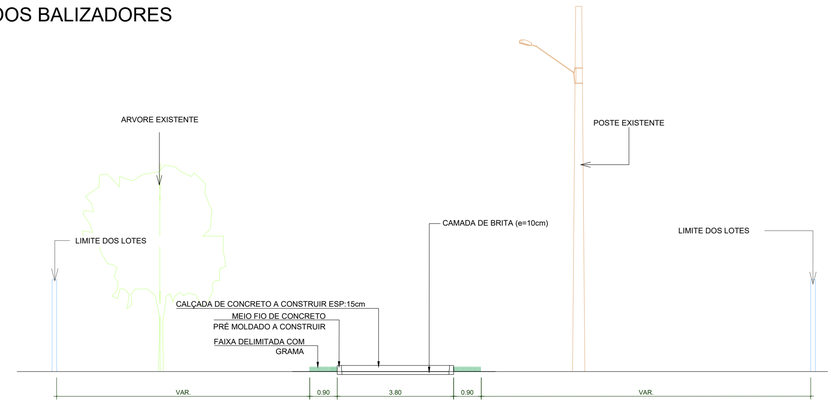

5 | SEÇÃO TIPO DAS CALÇADAS
1 : 100

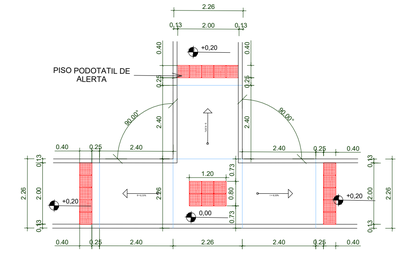

6 | DETALHE DAS RAMPAS
1 : 100

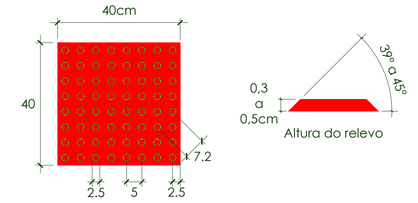

7 | DETALHE DO PISO TÁTIL
1 : 10

Notas:
1 - Quantidades de piso podotátil rua 60 = 80 un
2 - Área de piso podotátil rua 60 = 12,8 m²
3 - Quantidades de piso podotátil rua 47 = 96 un
4 - Área de piso podotátil rua 47 = 15,36 m²

QUADRO DE REVISÃO

REV.	DATA	DESCRIÇÃO	EMISSÃO	VERIFICAÇÃO	APROVAÇÃO
04	27/11/2025	ALTERAÇÃO DE LIXEIRAS E DETALHE DO BALIZADOR	EMANUEL SOARES	ARTUR LIMA	CLÁUDIO BARROS
03	13/11/2025	REVISÃO GERAL	ANDRÉ GUARINHO	ARTUR LIMA	CLÁUDIO BARROS
02	20/10/2025	Ajustes de larguras e faixa de grama	EMANUEL SOARES	ARTUR LIMA	CLÁUDIO BARROS

DADOS

CLIENTE: NOVACAP - COMPANHIA URBANIZADORA DA NOVA CAPITAL DO BRASIL
OBJETO: EXECUÇÃO DE CALÇAMENTOS NO SETOR SUL DO GAMA
ART/RRT:
ENDEREÇO: GAMA - DF
DISCIPLINA: ARQ
FASE: PROJETO EXECUTIVO
TÍTULO: ARQUITETURA — DETALHAMENTO - RUA 47 E RUA 60
ESCALA: INDICADA

ASSINATURAS

Maria Luana Amaral Nunes
CAU nº A2503661
Jota Barros Projetos e Assessoria Técnica LTDA

PROPRIETÁRIO | RESPONSÁVEL TÉCNICO

QUADRO TÉCNICO


COORDENADOR:	ROBERTO BRIGIDO	CAU/CREA:	A248366-1
PRODUCT OWNER:	ARTUR LIMA	CAU/CREA:	352222-CE
TECH LEADER:	ARTUR LIMA	CAU/CREA:	352222-CE
RESP. TÉCNICO:	LUANA NUNES	CAU/CREA:	A292060-3
DESENHISTA:	LUANA NUNES	CAU/CREA:	A292060-3

JOTA BARROS PROJETOS E ASSESSORIA
Rua João Barbosa, 281, Maranguape, Fortaleza, Ceará
contato@jbarrosprojetos.com.br — (85) 2138 7366
www.jbarrosprojetos.com.br


NOVACAP

FOLHA: 35/ 40


ARQUIVO: 001_GAMA_PBA_URB_NOVACAP_R03

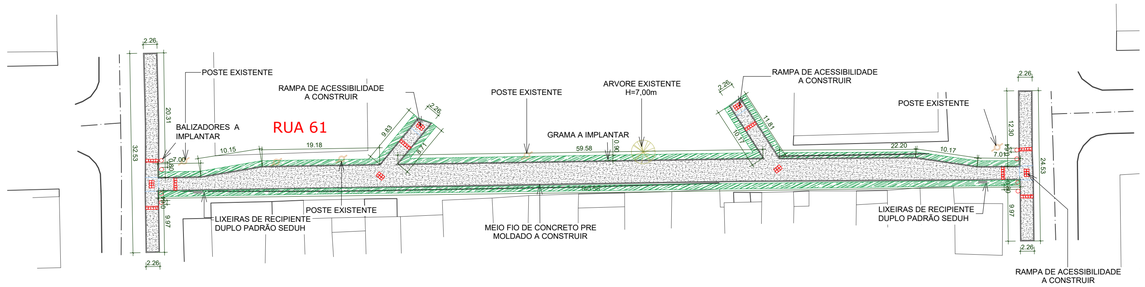


1 | PLANTA BAIXA - RUA 61
1 : 500

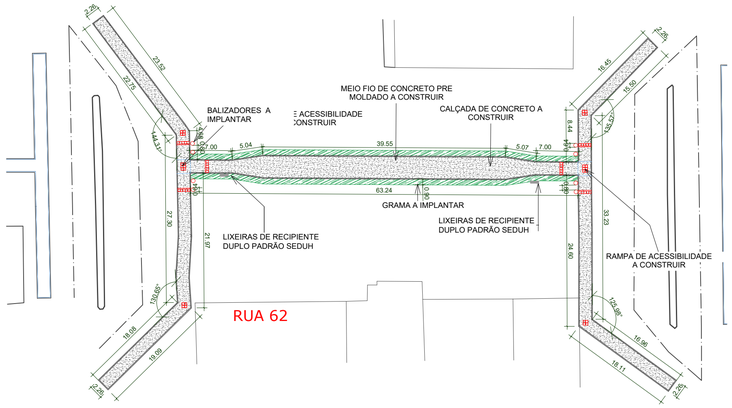


2 | PLANTA BAIXA - RUA 62
1 : 500

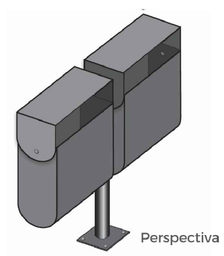


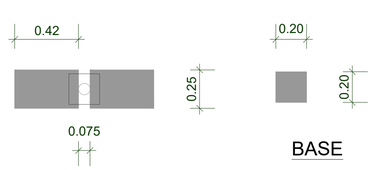

VISTA. SUPERIOR

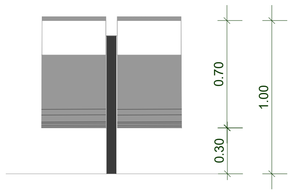


VISTA. FRONTAL

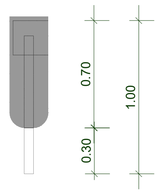


VISTA. LATERAL


3 | DETALHE DAS LIXEIRAS DE RECIPIENTE DUPLO PADRÃO SEDUH
1 : 20

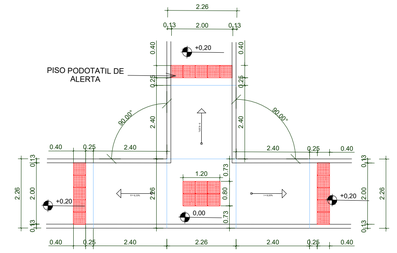


4 | DETALHE DAS RAMPAS
1 : 100

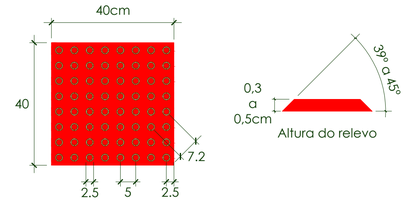

5 | DETALHE DO PISO TÁTIL
1 : 10

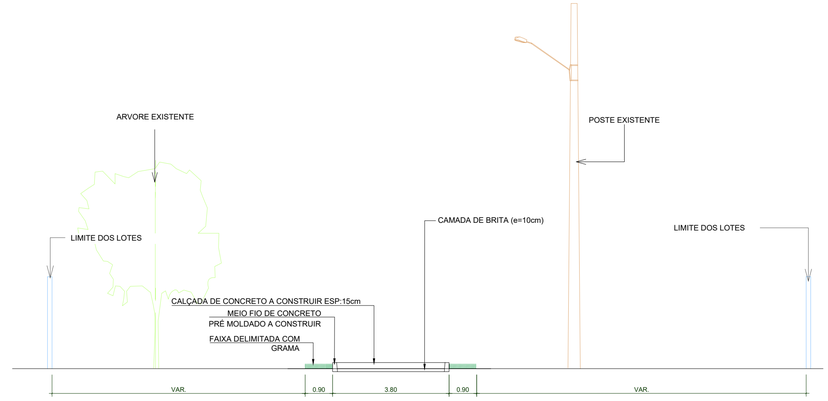

6 | SEÇÃO TIPO DAS CALÇADAS
1 : 100

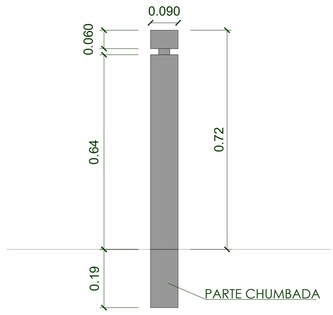

7 | DETALHE DOS BALIZADORES
1 : 10

Notas:
1 - Quantidades de piso podotátil rua 61 = 74 un
2 - Área de piso podotátil rua 61 = 11,84 m²
3 - Quantidades de piso podotátil rua 62 = 42 un
4 - Área de piso podotátil rua 62 = 06,72 m²

QUADRO DE REVISÃO

REV.	DATA	DESCRIÇÃO	EMISSÃO	VERIFICAÇÃO	APROVAÇÃO
04	27/11/2025	ALTERAÇÃO DE LIXEIRAS E DETALHE DO BALIZADOR	EMANUEL SOARES	ARTUR LIMA	CLÁUDIO BARROS
03	13/11/2025	REVISÃO GERAL	ANDRÉ GUARINHO	ARTUR LIMA	CLÁUDIO BARROS
02	20/10/2025	Ajustes de larguras e faixa de grama	EMANUEL SOARES	ARTUR LIMA	CLÁUDIO BARROS

DADOS

CLIENTE: NOVACAP - COMPANHIA URBANIZADORA DA NOVA CAPITAL DO BRASIL
OBJETO: EXECUÇÃO DE CALÇAMENTOS NO SETOR SUL DO GAMA
ART/RRT:
ENDEREÇO: GAMA - DF
DISCIPLINA: ARQ
FASE: PROJETO EXECUTIVO
ESCALA: INDICADA
TÍTULO: ARQUITETURA
DETALHAMENTO - RUA 61 E RUA 62

ASSINATURAS

Maria Luana Amaral Nunes
CAU Nº A292060-3
Jota Barros Projetos e Assessoria
Técnica LTDDA

PROPRIETÁRIO
RESPONSÁVEL TÉCNICO

QUADRO TÉCNICO


COORDENADOR:	ROBERTO BRIGIDO	CAU/CREA:	A248366-1
PRODUCT OWNER:	ARTUR LIMA	CAU/CREA:	352222-CE
TECH LEADER:	ARTUR LIMA	CAU/CREA:	352222-CE
RESP. TÉCNICO:	LUANA NUNES	CAU/CREA:	A292060-3
DESENHISTA:	LUANA NUNES	CAU/CREA:	A292060-3

JOTA BARROS PROJETOS E ASSESSORIA
Rua João Barbosa, 281, Maranguape, Fortaleza, Ceará
contato@jbarrosprojetos.com.br — (85) 2139 7366
www.jbarrosprojetos.com.br


NOVACAP

FOLHA: 36/ 40


ARQUIVO: 001_GAMA_PBA_URB_NOVACAP_R03

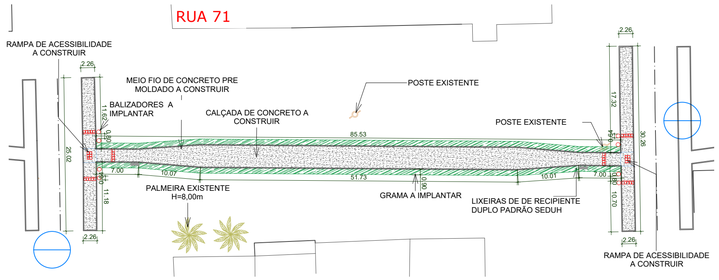

1 | PLANTA BAIXA - RUA 71
1 : 500

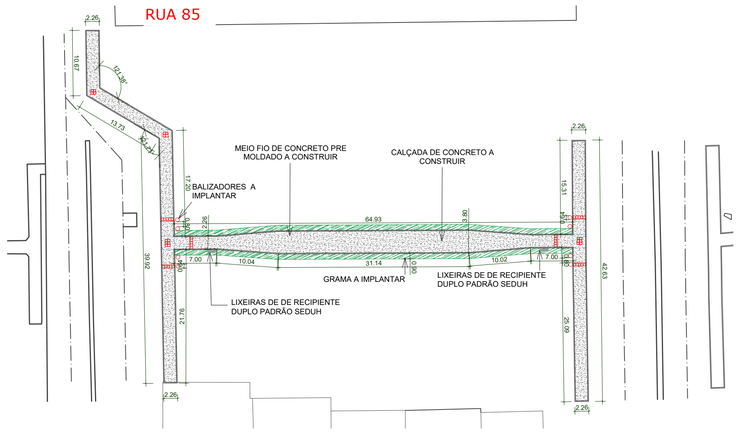


4 | PLANTA BAIXA - RUA 85
1 : 500

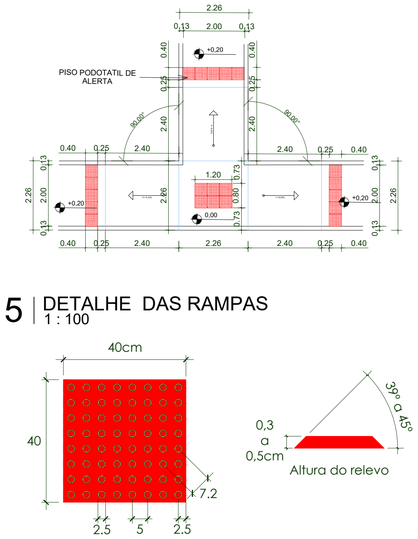


5 | DETALHE DAS RAMPAS
1 : 100


6 | DETALHE DO PISO TÁTIL
1 : 10

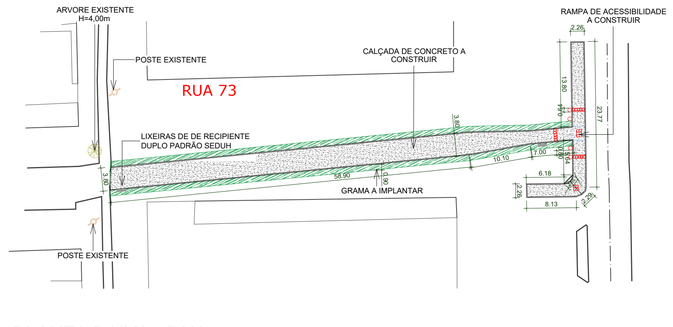


2 | PLANTA BAIXA - RUA 73
1 : 500

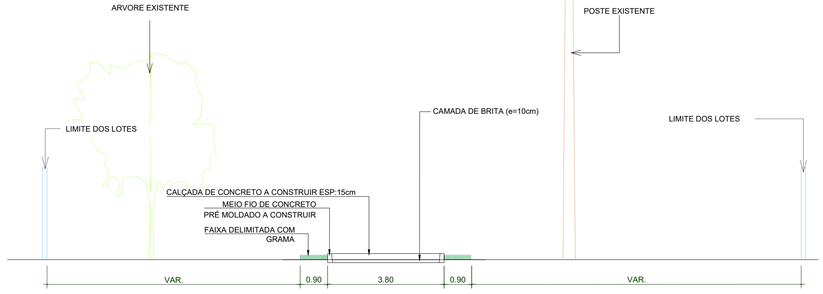


7 | SEÇÃO TIPO DAS CALÇADAS
1 : 100

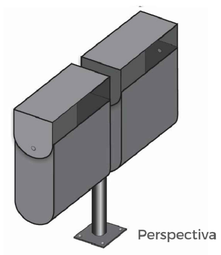


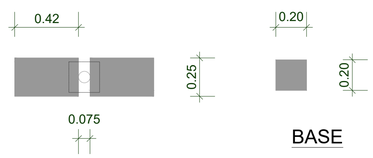


VISTA. SUPERIOR

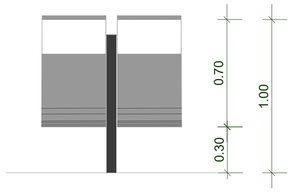

VISTA. FRONTAL

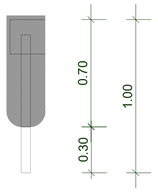

VISTA. LATERAL

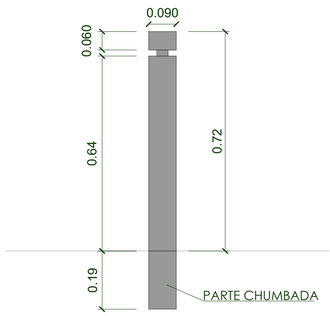

8 | DETALHE DOS BALIZADORES
1 : 10

3 | DETALHE DAS LIXEIRAS DE RECIPIENTE DUPLO PADRÃO SEDUH
1 : 20

Notas:
1 - Quantidades de piso podotátil rua 71 = 42 un
2 - Área de piso podotátil rua 71 = 06,72 m²
3 - Quantidades de piso podotátil rua 73 = 25 un
4 - Área de piso podotátil rua 73 = 4 m²
5 - Quantidades de piso podotátil rua 85 = 42 m²
6 - Área de piso podotátil rua 85 = 6,72 m²

QUADRO DE REVISÃO

REV.	DATA	DESCRIÇÃO	EMISSÃO	VERIFICAÇÃO	APROVAÇÃO
04	27/11/2025	ALTERAÇÃO DE LIXEIRAS E DETALHE DO BALIZADOR	EMANUEL SOARES	ARTUR LIMA	CLÁUDIO BARROS
03	13/11/2025	REVISÃO GERAL	ANDRÉ GUARINHO	ARTUR LIMA	CLÁUDIO BARROS
02	20/10/2025	Ajustes de larguras e faixa de grama	EMANUEL SOARES	ARTUR LIMA	CLÁUDIO BARROS

DADOS

CLIENTE: NOVACAP - COMPANHIA URBANIZADORA DA NOVA CAPITAL DO BRASIL
OBJETO: EXECUÇÃO DE CALÇAMENTOS NO SETOR SUL DO GAMA
ART/RRT:
ENDEREÇO: GAMA - DF
DISCIPLINA: ARQ
FASE: PROJETO EXECUTIVO
TÍTULO: ARQUITETURA — DETALHAMENTO - RUA 71, RUA 73 E RUA 85
ESCALA: INDICADA

ASSINATURAS

Maria Luana Amaral Nunes
CAU Nº A2939-3
Jota Barros Projetos e Assessoria
Técnico 2 PJ/PF

PROPRIETÁRIO | RESPONSÁVEL TÉCNICO

QUADRO TÉCNICO


COORDENADOR:	ROBERTO BRIGIDO	CAU/CREA:	A248366-1
PRODUCT OWNER:	ARTUR LIMA	CAU/CREA:	352222-CE
TECH LEADER:	ARTUR LIMA	CAU/CREA:	352222-CE
RESP. TÉCNICO:	LUANA NUNES	CAU/CREA:	A292060-3
DESENHISTA:	LUANA NUNES	CAU/CREA:	A292060-3

JOTA BARROS PROJETOS E ASSESSORIA
Rua João Barbosa, 391, Meireles-Fortaleza, Ceará
contato@jbarrosprojetos.com.br — (85) 3108.7366
www.jbarrosprojetos.com.br


NOVACAP

FOLHA: 37/ 40


ARQUIVO: 001_GAMA_PBA_URB_NOVACAP_R03

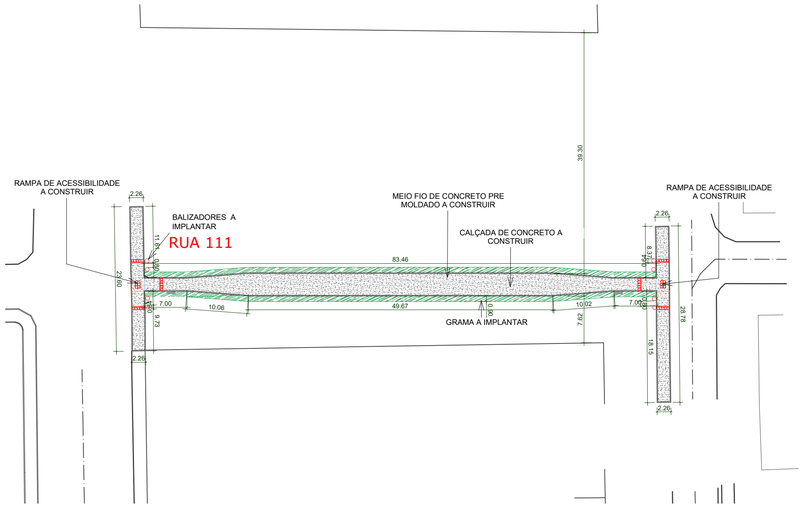


1 | PLANTA BAIXA - RUA 111
1 : 500

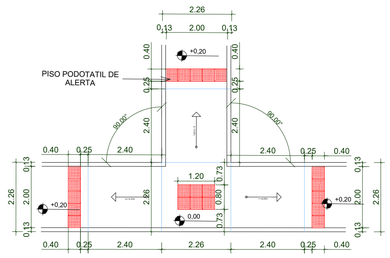


3 | DETALHE DAS RAMPAS
1 : 100

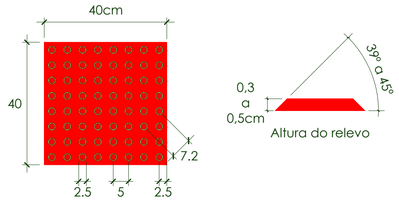


4 | DETALHE DO PISO TÁTIL
1 : 10

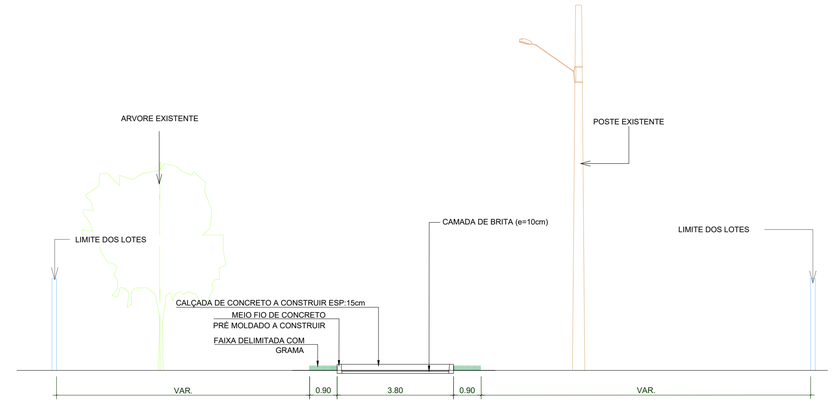

7 | SEÇÃO TIPO DAS CALÇADAS
1 : 100

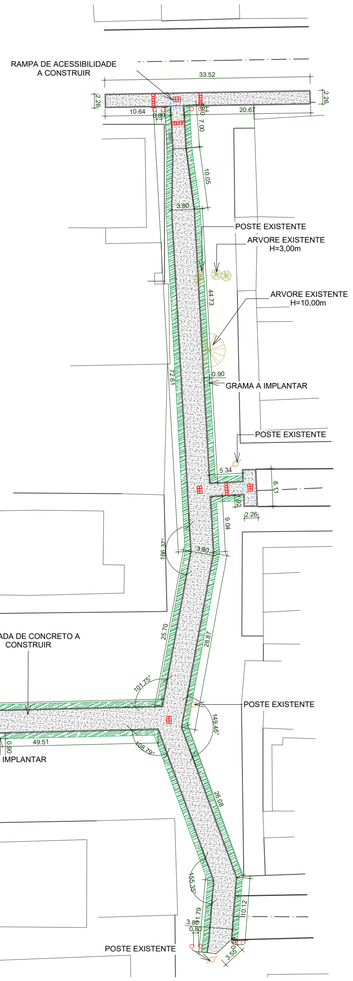


2 | PLANTA BAIXA - RUA 80
1 : 500

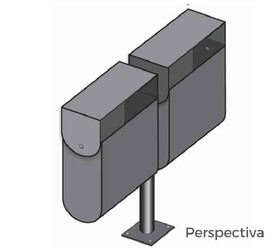




VISTA. SUPERIOR

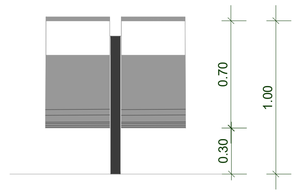


VISTA. FRONTAL

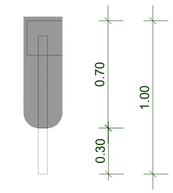

VISTA. LATERAL

5 | DETALHE DAS LIXEIRAS DE RECIPIENTE DUPLO PADRÃO SEDUH
1 : 20

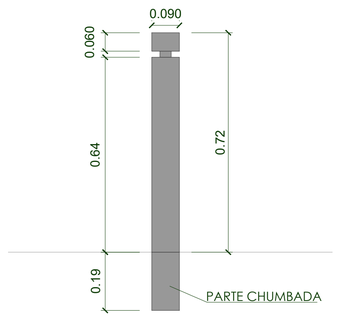

6 | DETALHE DOS BALIZADORES
1 : 10

Notas:
1 - Quantidades de piso podotátil rua 111 = 42 un
2 - Área de piso podotátil rua 111 = 06,72 m²
3 - Quantidades de piso podotátil rua 80 = 75 un
4 - Área de piso podotátil rua 80 = 12 m²

QUADRO DE REVISÃO

REV.	DATA	DESCRIÇÃO	EMISSÃO	VERIFICAÇÃO	APROVAÇÃO
04	27/11/2025	ALTERAÇÃO DE LIXEIRAS E DETALHE DO BALIZADOR	EMANUEL SOARES	ARTUR LIMA	CLÁUDIO BARROS
03	13/11/2025	REVISÃO GERAL	ANDRÉ GUARINHO	ARTUR LIMA	CLÁUDIO BARROS
02	20/10/2025	Ajustes de larguras e faixa de grama	EMANUEL SOARES	ARTUR LIMA	CLÁUDIO BARROS

DADOS

CLIENTE: NOVACAP - COMPANHIA URBANIZADORA DA NOVA CAPITAL DO BRASIL
OBJETO: EXECUÇÃO DE CALÇAMENTOS NO SETOR SUL DO GAMA
ART/RRT:
ENDEREÇO: GAMA - DF
DISCIPLINA: ARQ
FASE: PROJETO EXECUTIVO
TÍTULO: ARQUITETURA — DETALHAMENTO - RUA 80 E RUA 111
ESCALA: INDICADA

ASSINATURAS

Maria Luana Amaral Nunes
CAU Nº A292060-3
Jota Barros Projetos e Assessoria Técnica LTDA

PROPRIETÁRIO
RESPONSÁVEL TÉCNICO

QUADRO TÉCNICO


COORDENADOR:	ROBERTO BRIGIDO	CAU/CREA:	A248366-1
PRODUCT OWNER:	ARTUR LIMA	CAU/CREA:	352222-CE
TECH LEADER:	ARTUR LIMA	CAU/CREA:	352222-CE
RESP. TÉCNICO:	LUANA NUNES	CAU/CREA:	A292060-3
DESENHISTA:	LUANA NUNES	CAU/CREA:	A292060-3

NOVACAP


JOTA BARROS PROJETOS E ASSESSORIA
Rua João Barbosa, 281, Maraponga, Fortaleza, Ceará
contato@jbarrosprojetos.com.br — (85) 3128.1166
www.jbarrosprojetos.com.br

FOLHA: 38/ 40


ARQUIVO: 001_GAMA_PBA_URB_NOVACAP_R03

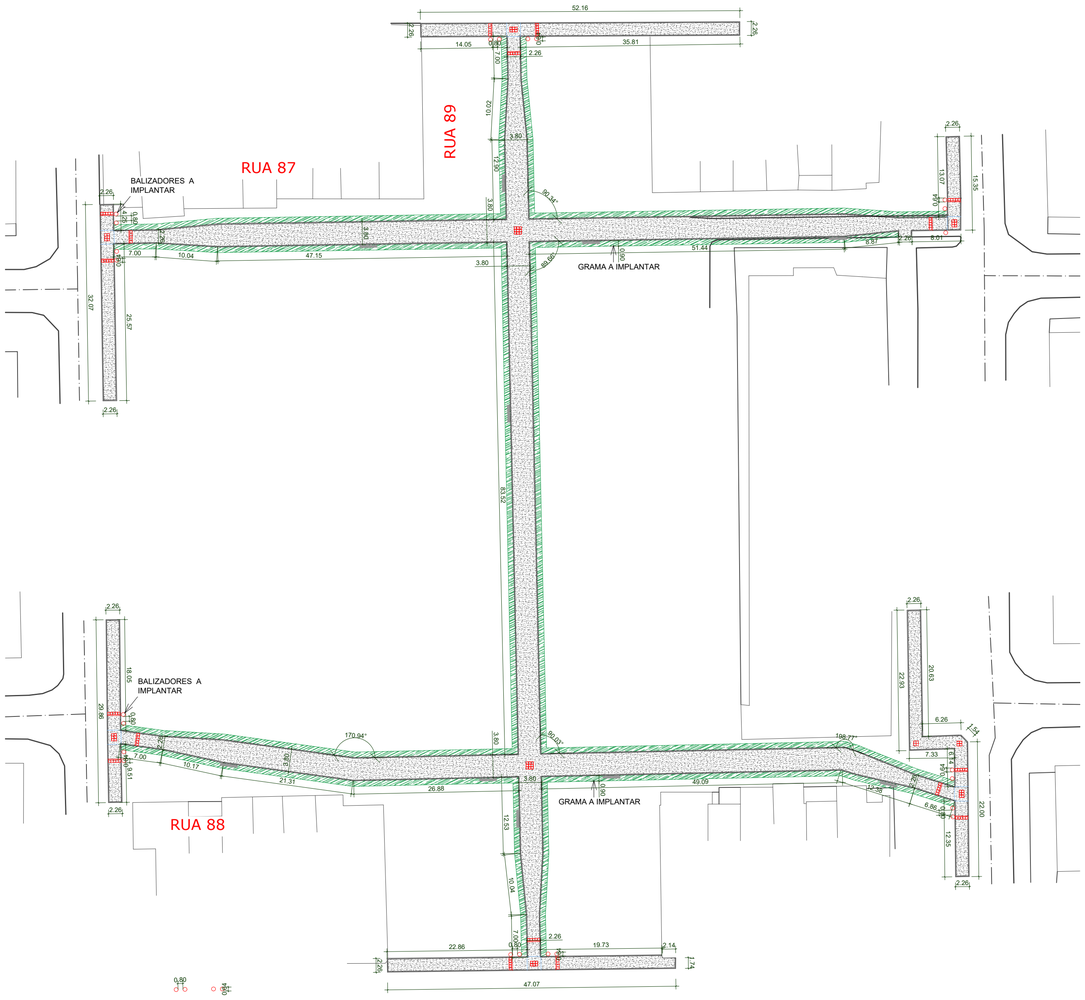


1 | PLANTA BAIXA - RUA 87, 88 E 89
1 : 500

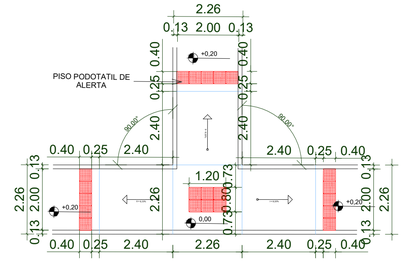


3 | DETALHE DAS RAMPAS
1 : 100

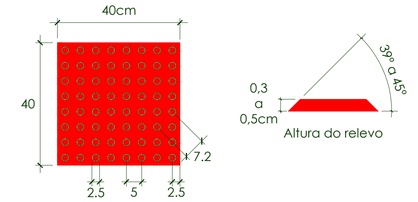

4 | DETALHE DO PISO TÁTIL
1 : 10

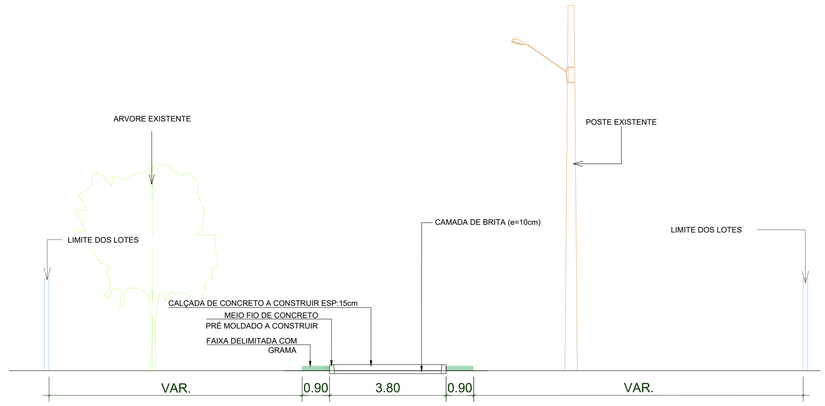


5 | SEÇÃO TIPO DAS CALÇADAS
1 : 100

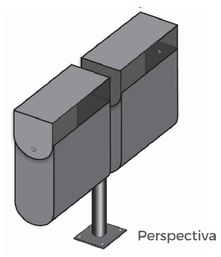




VISTA. SUPERIOR

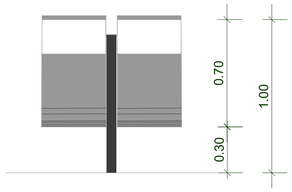


VISTA. FRONTAL

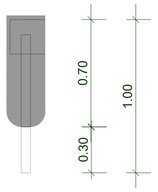

VISTA. LATERAL

2 | DETALHE DAS LIXEIRAS SELETIVAS
1 : 20

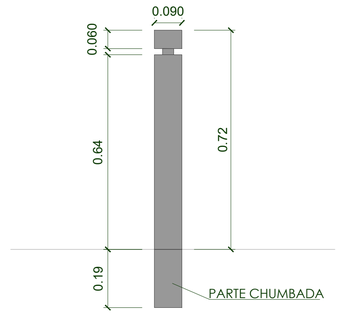

6 | DETALHE DOS BALIZADORES
1 : 10

Notas:
1 - Quantidades de piso podotátil rua 89 = 60 un
2 - Área de piso podotátil rua 89 = 9,6 m²
3 - Quantidades de piso podotátil rua 87 = 49 un
4 - Área de piso podotátil rua 87 = 7,84 m²
5 - Quantidades de piso podotátil rua 88 = 62 m²
6 - Área de piso podotátil rua 88 = 9,92 m²

QUADRO DE REVISÃO

REV.	DATA	DESCRIÇÃO	EMISSÃO	VERIFICAÇÃO	APROVAÇÃO
04	27/11/2025	ALTERAÇÃO DE LIXEIRAS E DETALHE DO BALIZADOR	EMANUEL SOARES	ARTUR LIMA	CLÁUDIO BARROS
03	13/11/2025	REVISÃO GERAL	ANDRÉ GUARINHO	ARTUR LIMA	CLÁUDIO BARROS
02	20/10/2025	Ajustes de larguras e faixa de grama	EMANUEL SOARES	ARTUR LIMA	CLÁUDIO BARROS

DADOS

CLIENTE: NOVACAP - COMPANHIA URBANIZADORA DA NOVA CAPITAL DO BRASIL
OBJETO: EXECUÇÃO DE CALÇAMENTOS NO SETOR SUL DO GAMA
ART/RRT:
ENDEREÇO: GAMA - DF
DISCIPLINA: ARQ
FASE: PROJETO EXECUTIVO
TÍTULO: ARQUITETURA — DETALHAMENTO - RUA 87, 88 E 89
ESCALA: INDICADA

ASSINATURAS

Maria Luana Amaral Nunes
CAU nº A292060-3
Jota Barros Projetos e Assessoria Técnica LTDA

PROPRIETÁRIO
RESPONSÁVEL TÉCNICO

QUADRO TÉCNICO


COORDENADOR:	ROBERTO BRIGIDO	CAU/CREA:	A248366-1
PRODUCT OWNER:	ARTUR LIMA	CAU/CREA:	352222-CE
TECH LEADER:	ARTUR LIMA	CAU/CREA:	352222-CE
RESP. TÉCNICO:	LUANA NUNES	CAU/CREA:	A292060-3
DESENHISTA:	LUANA NUNES	CAU/CREA:	A292060-3

JOTA BARROS PROJETOS E ASSESSORIA
Rua João Barbosa, 291, Maracanaze, Fortaleza, Ceará
contato@jbarrosprojetos.com.br — (85) 3139-7366
www.jbarrosprojetos.com.br


NOVACAP

FOLHA: 39/ 40


ARQUIVO: 001_GAMA_PBA_URB_NOVACAP_R03

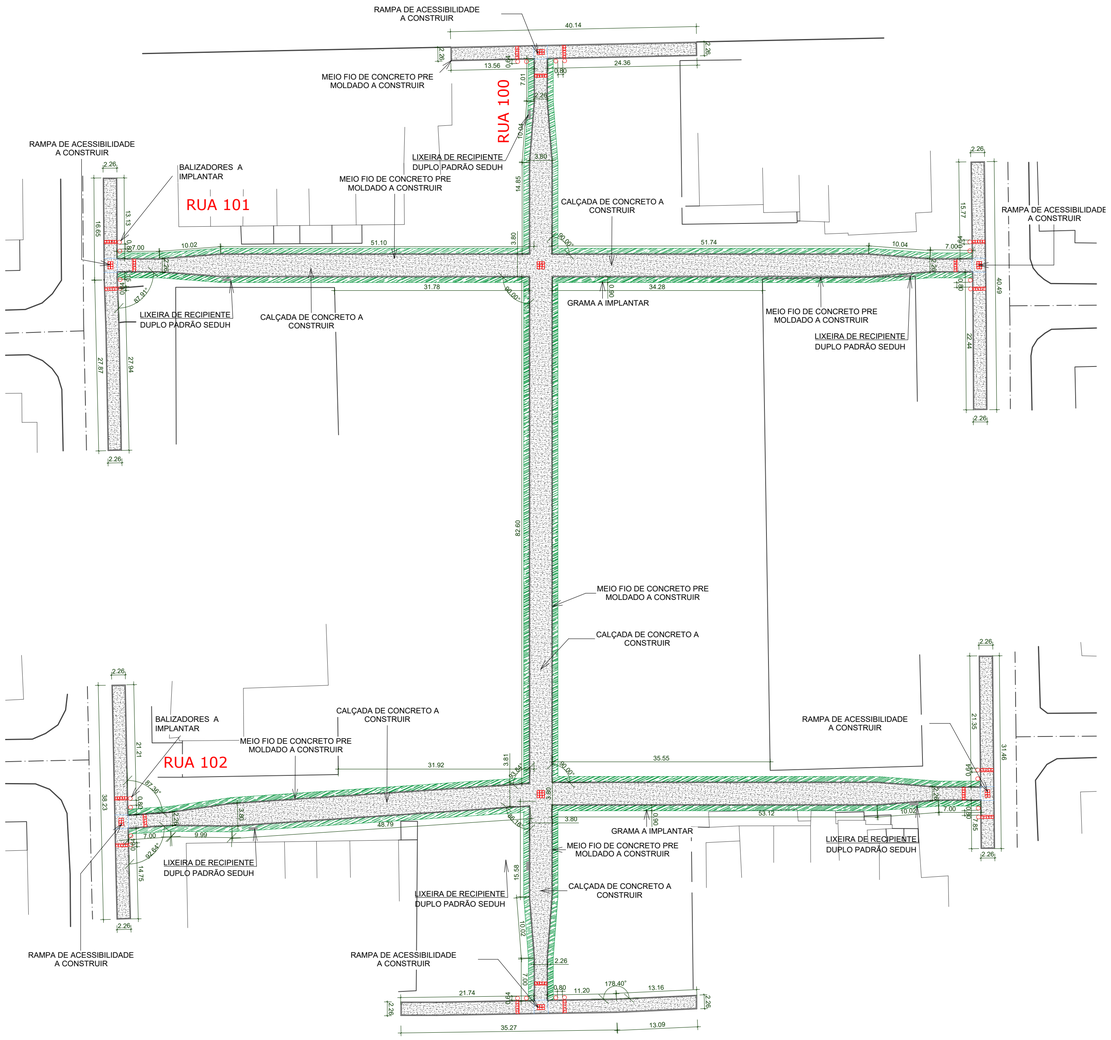


1 | PLANTA BAIXA - RUA 100, 101 E 102
1 : 500

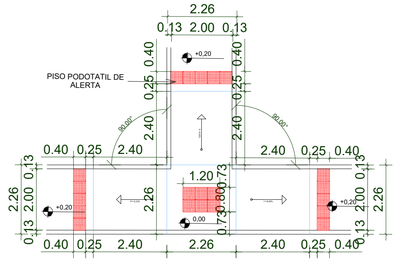


3 | DETALHE DAS RAMPAS
1 : 100

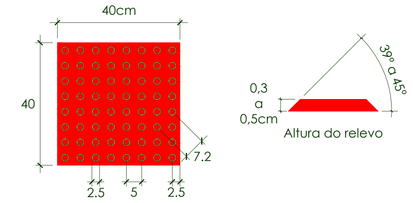


4 | DETALHE DO PISO TÁTIL
1 : 10

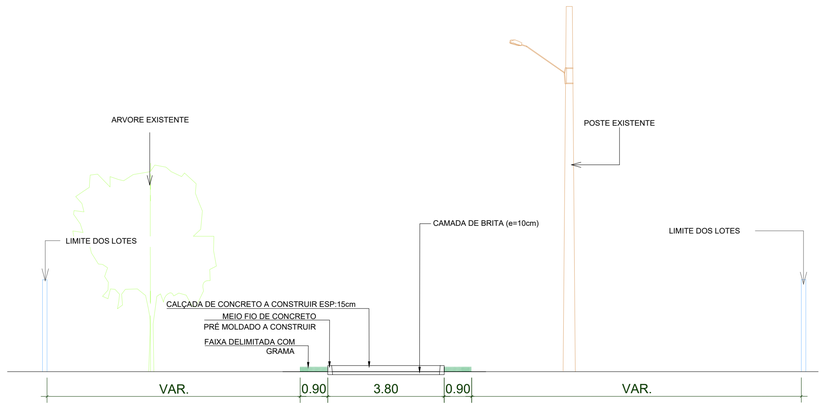

5 | SEÇÃO TIPO DAS CALÇADAS
1 : 100

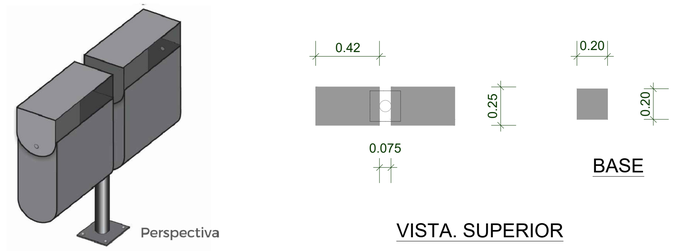

2 | DETALHE DAS LIXEIRAS DE RECIPIENTE DUPLO PADRÃO SEDUH
1 : 20

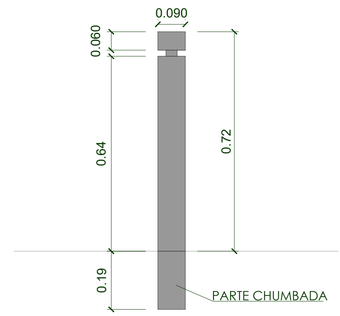

6 | DETALHE DOS BALIZADORES
1 : 10

Notas:
1 - Quantidades de piso podotátil rua 100 = 60 un
2 - Área de piso podotátil rua 100 = 9,6 m²
3 - Quantidades de piso podotátil rua 101 = 42 un
4 - Área de piso podotátil rua 101 = 6,72 m²
5 - Quantidades de piso podotátil rua 102 = 42 m²
6 - Área de piso podotátil rua 102 = 6,72 m²

QUADRO DE REVISÃO

REV.	DATA	DESCRIÇÃO	EMISSÃO	VERIFICAÇÃO	APROVAÇÃO
04	27/11/2025	ALTERAÇÃO DE LIXEIRAS E DETALHE DO BALIZADOR	ANDRÉ GUARINHO	ARTUR LIMA	CLÁUDIO BARROS
03	13/11/2025	REVISÃO GERAL	ANDRÉ GUARINHO	ARTUR LIMA	CLÁUDIO BARROS
02	20/10/2025	Ajustes de larguras e faixa de grama	EMANUEL SOARES	ARTUR LIMA	CLÁUDIO BARROS

DADOS

CLIENTE: NOVACAP - COMPANHIA URBANIZADORA DA NOVA CAPITAL DO BRASIL
OBJETO: EXECUÇÃO DE CALÇAMENTOS NO SETOR SUL DO GAMA
ART/RRT:
ENDEREÇO: GAMA - DF
DISCIPLINA: ARQ
FASE: PROJETO EXECUTIVO
TÍTULO: ARQUITETURA
DETALHAMENTO - RUA 100, 101 E 102
ESCALA: INDICADA

ASSINATURAS

Maria Luana Amaral Nunes
CAU Nº A292060-3
Jota Barros Projetos e Assessoria
Técnico 21154

PROPRIETÁRIO
RESPONSÁVEL TÉCNICO

QUADRO TÉCNICO

COORDENADOR:	ROBERTO BRIGIDO	CAU/CREA:	A248366-1
PRODUCT OWNER:	ARTUR LIMA	CAU/CREA:	352222-CE
TECH LEADER:	ARTUR LIMA	CAU/CREA:	352222-CE
RESP. TÉCNICO:	LUANA NUNES	CAU/CREA:	A292060-3
DESENHISTA:	LUANA NUNES	CAU/CREA:	A292060-3

NOVACAP

JOTA BARROS PROJETOS E ASSESSORIA
Rua João Barbosa, 391, Maraponga, Fortaleza, Ceará
contato@jbarrosprojetos.com.br — (85) 3139-7360
www.jbarrosprojetos.com.br

FOLHA: 40/ 40
ARQUIVO: 001_GAMA_PBA_URB_NOVACAP_R03