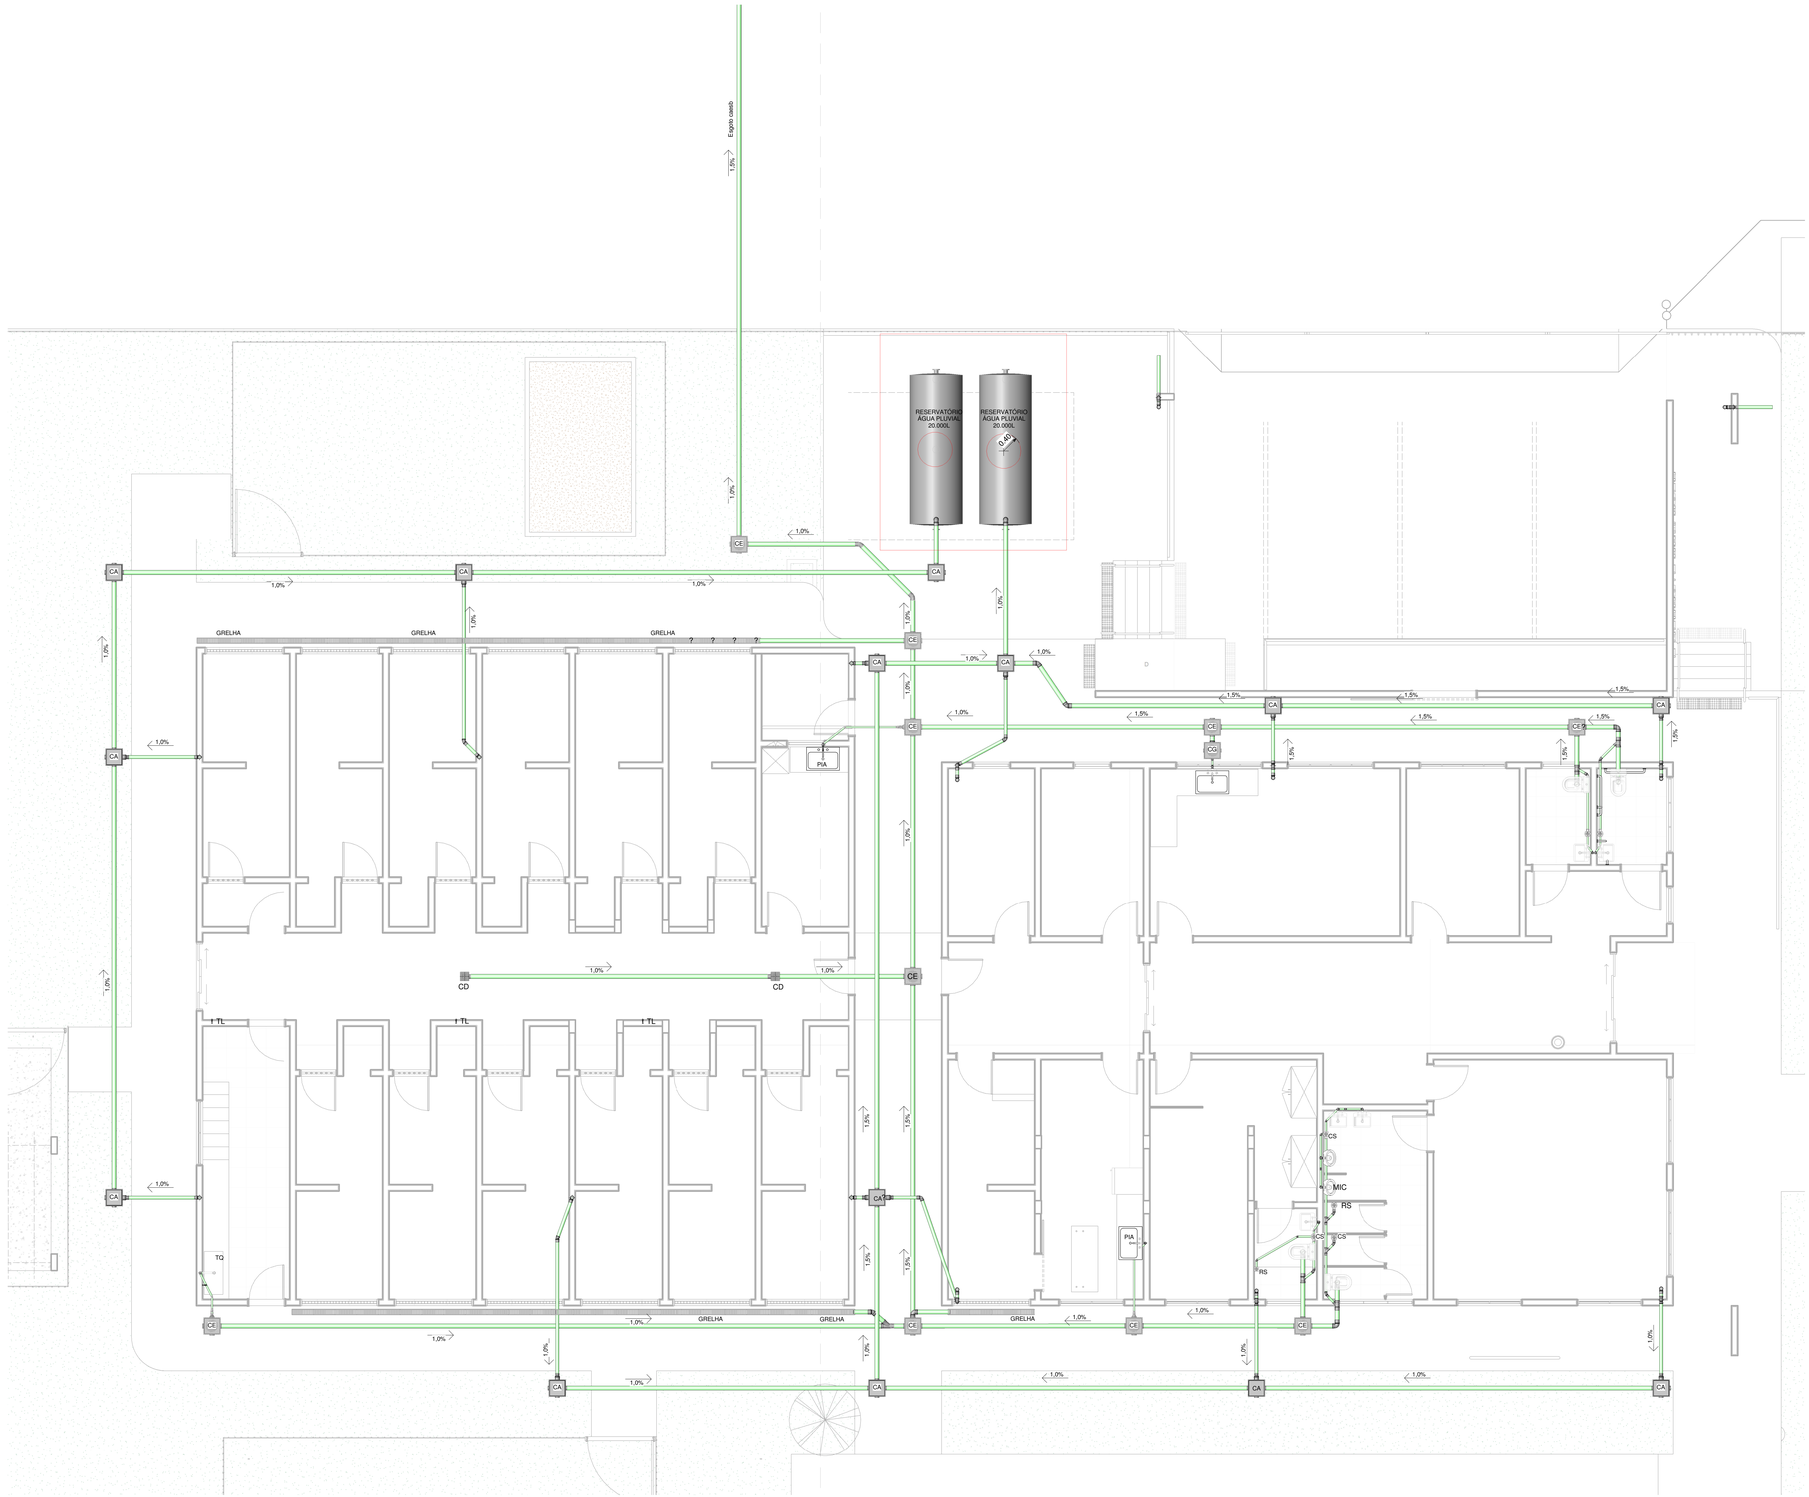


1 ESGOTO

1 : 50

SETOR	SETOR DE CLUBES ESPORTIVOS SUL
ENDEREÇO	SCES TRECHO 2 LT 15 PLANO PILOTO - BRASÍLIA / DF
PROPRIETÁRIO	CORPO DE BOMBEIROS MILITAR DO DF
AUTOR DO PROJETO	TC QOBM/Comb. ISAAC DA SILVA BARBOSA MIRANDA - CREA 18.188/D-DF
RESP. TÉCNICO	

CORPO DE BOMBEIROS MILITAR DO DISTRITO FEDERAL

TC QOBM/Comb. ISAAC DA SILVA BARBOSA MIRANDA - CREA 18.188/D-DF

RESP. TÉCNICO CREA / CAU:

SAN.


PROJETO DE INSTALAÇÕES HIDROSSANITÁRIAS

USO INSTITUCIONAL
DESTINAÇÃO: SERVIÇOS PROFISSIONAIS / QUARTÉIS
ESGOTO

OPERAÇÕES DE BUSCA E RESGATE COM CÃES

DESENHO: 1º SGT DANTAS | DATA: MAR/2019 | ESCALA: INDICADA

P02 /05

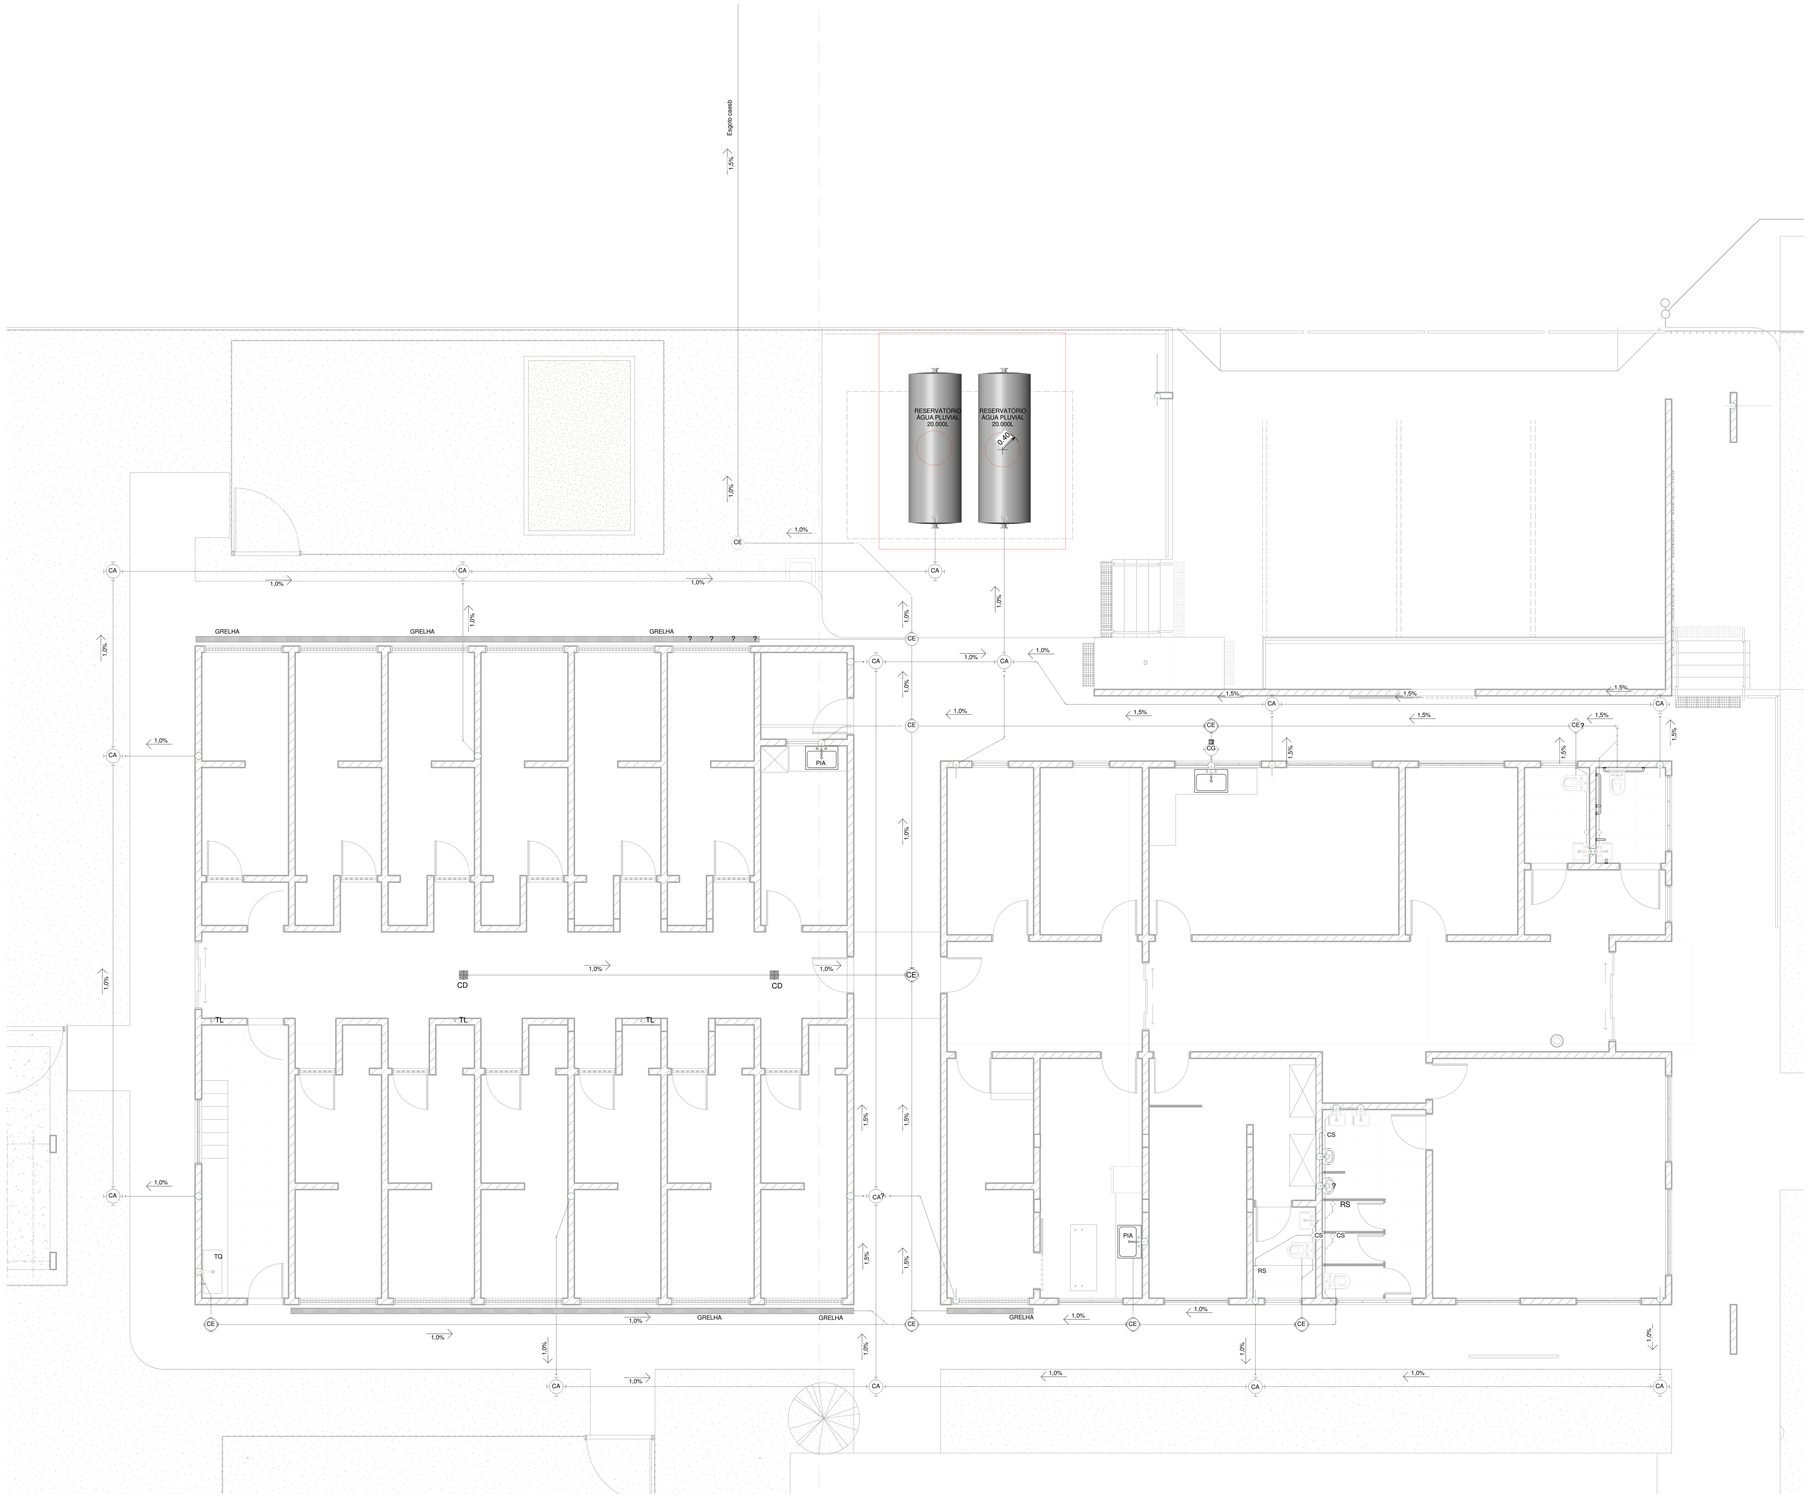

1 ESGOTO
1 : 50

SETOR	SETOR DE CLUBES ESPORTIVOS SUL
ENDEREÇO	SCES TRECHO 2 LT 15 PLANO PILOTO - BRASÍLIA / DF
PROPRIETÁRIO	CORPO DE BOMBEIROS MILITAR DO DF
AUTOR DO PROJETO	TC QOBM/Comb. ISAAC DA SILVA BARBOSA MIRANDA - CREA 18.188/D-DF
RESP. TÉCNICO	

CORPO DE BOMBEIROS MILITAR DO DISTRITO FEDERAL

TC QOBM/Comb. ISAAC DA SILVA BARBOSA MIRANDA - CREA 18.188/D-DF

RESP. TÉCNICO CREA / CAU:

SAN.

PROJETO DE INSTALAÇÕES HIDROSSANITÁRIAS

USO INSTITUCIONAL
DESTINAÇÃO: SERVIÇOS PROFISSIONAIS / QUARTÉIS
ESGOTO
OPERAÇÕES DE BUSCA E RESGATE COM CÃES

DESENHO: 1º SGT DANTAS | DATA: MAR/2019 | ESCALA: INDICADA

P02 /05