

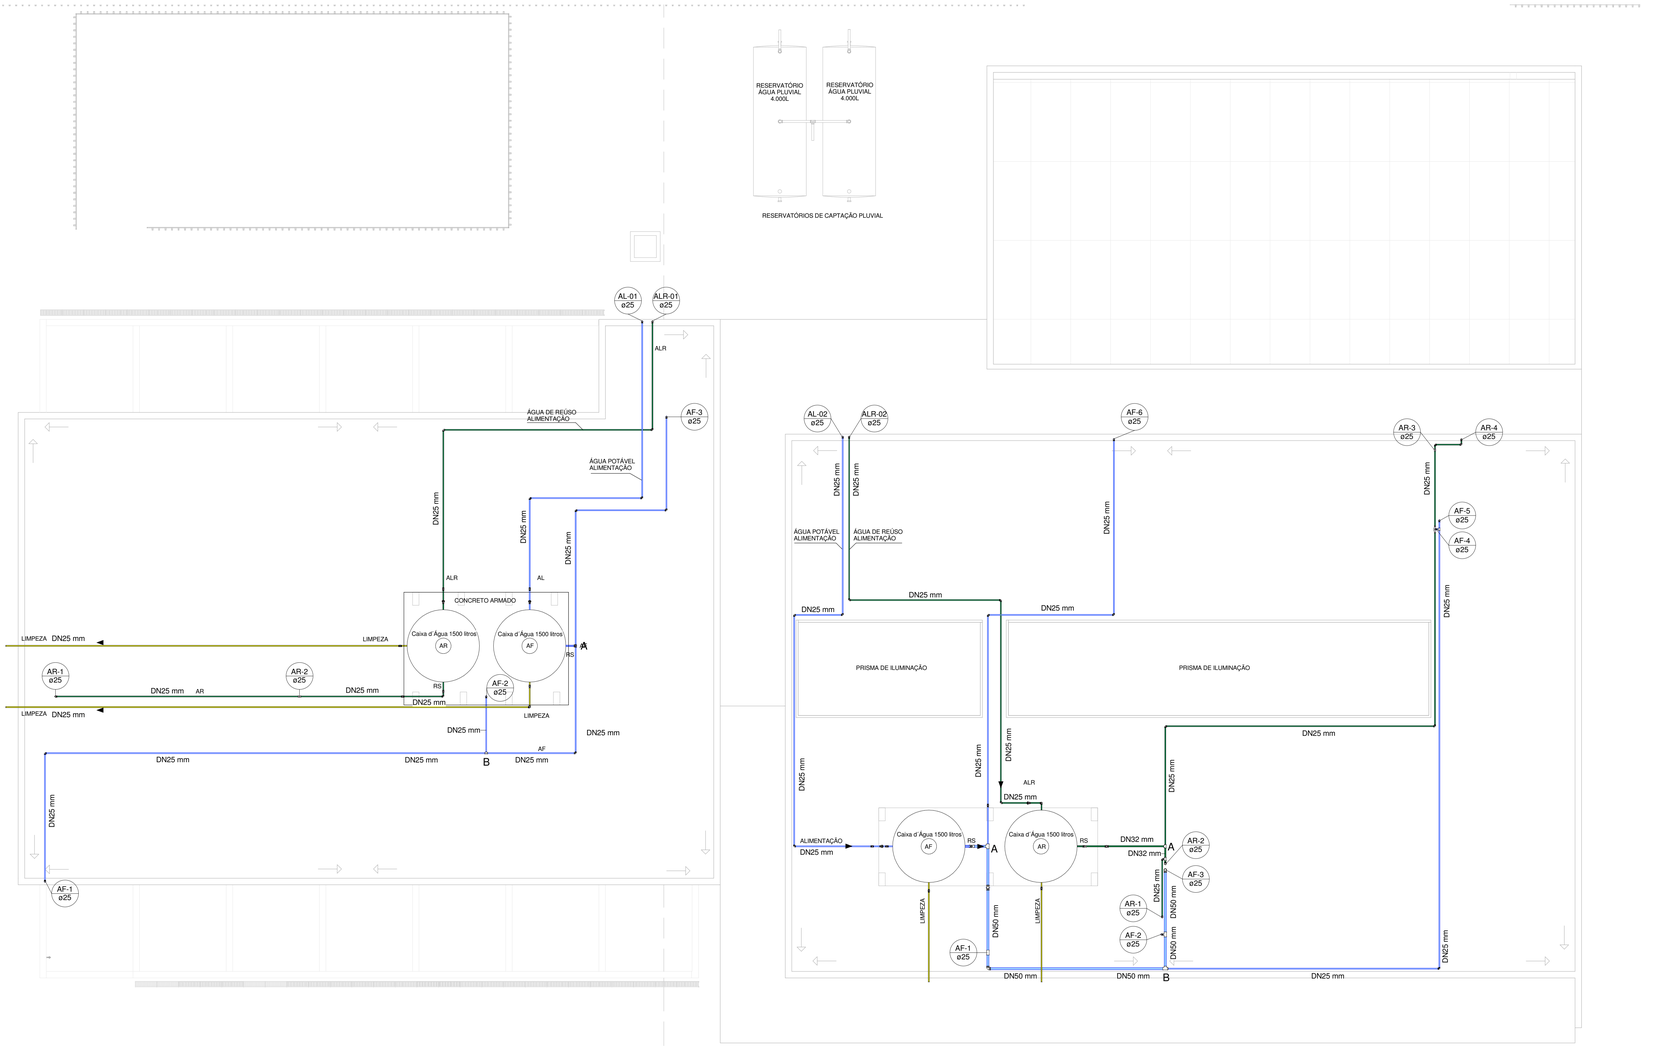



3 COBERTURA
1 : 50

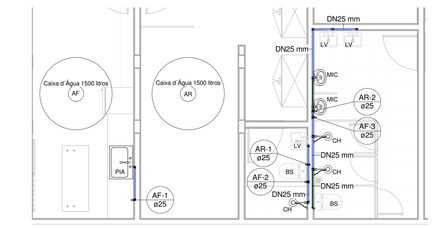


4 BANHEIROS
1 : 50

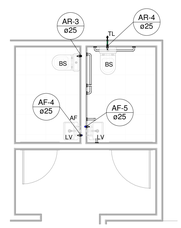

5 WC-PNE
1 : 50

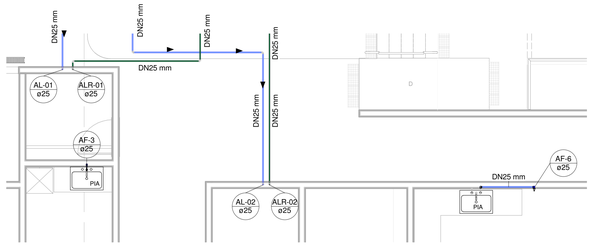

6 PIAS
1 : 50

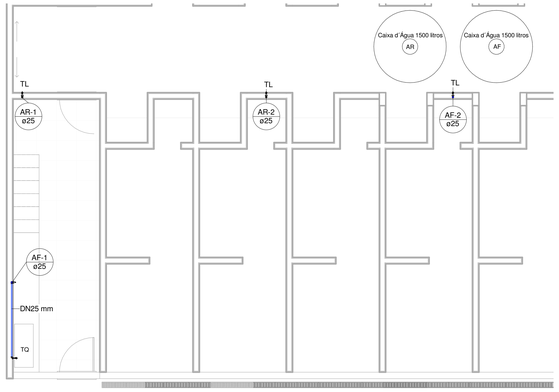

7 PONTOS DE LIMPEZA DO CANIL
1 : 50

OBS: Todas as torneiras abastecidas com água não potável deverão ser indicadas com placas de alumínio 25x18cm com 3mm de espessura, dotadas do texto "ÁGUA NÃO POTÁVEL" e figura indicativa.
Segue referência ao lado.



2 Placa de Advertência
1 : 10

ABREVIAÇÕES

AF	PONTO DE ALIMENTAÇÃO DE ÁGUA FRIA	TQ	TANQUE
RG	REGISTRO DE GAVETA	MIC	MICTÓRIO
RP	REGISTRO DE PRESSÃO	MLR	MÁQUINA DE LAVAR ROUPA
LV	LAVATÓRIO	TL	TORNEIRA DE LAVAGEM
VS	VASO SANITÁRIO	PIA	PIA DE COZINHA
CH	CHUVEIRO	FI	FILTRO
VR	VÁLVULA DE RETENÇÃO	h=	ALTURA DE INSTALAÇÃO DO REGISTRO OU PONTO DE ÁGUA FRIA QUANDO NÃO HOUVER ISOMÉTRICO.
VD	VÁLVULA DE DESCARGA		
DH	DUCHA HIGIÊNICA		

Legenda

INDICAÇÕES

- AF-X Ø — COLUNA DE ÁGUA FRIA X = Nº DA COLUNA DE ÁGUA FRIA — INDICAÇÃO DE DIÂMETRO DA TUBULAÇÃO EM PVC PARA ÁGUA FRIA
- AQ-X Ø — COLUNA DE ÁGUA QUENTE X = Nº DA COLUNA DE ÁGUA QUENTE — INDICAÇÃO DE DIÂMETRO DA TUBULAÇÃO EM COBRE PARA ÁGUA QUENTE
- AL-X Ø — ALIMENTAÇÃO DA CAIXA D'ÁGUA POR ÁGUA FRIA — INDICAÇÃO DE DIÂMETRO DA TUBULAÇÃO EM PVC PARA ÁGUA FRIA
- ALR-X Ø — ALIMENTAÇÃO DA CAIXA D'ÁGUA DE ÁGUAS PLUVIAIS EM PVC — INDICAÇÃO DE DIÂMETRO DA TUBULAÇÃO EM PVC PARA ÁGUA FRIA
- AR-X Ø — COLUNA DE ÁGUA DE REÚSO DE ÁGUAS X = Nº DA COLUNA DE ÁGUA FRIA — INDICAÇÃO DE DIÂMETRO DA TUBULAÇÃO EM PVC PARA ÁGUA FRIA
- AV-X Ø — COLUNA DE ÁGUA DE AVISO X = Nº DA COLUNA DE ÁGUA FRIA — INDICAÇÃO DE DIÂMETRO DA TUBULAÇÃO EM PVC PARA ÁGUA FRIA

1 LEGENDA E ABREVIAÇÕES
1 : 10

LEGENDA
RS - RESERVATÓRIO SUPERIOR

SETOR	SETOR DE CLUBES ESPORTIVOS NORTE
ENDEREÇO	JOÃO PESSOA/PB
PROPRIETÁRIO	ALAN ARAÚJO
AUTOR DO PROJETO	MAJ QOBM/Comb. ISAAC DA SILVA BARBOSA MIRANDA - CREA 18.188/D-DF
RESP. TÉCNICO	

CORPO DE BOMBEIROS MILITAR DO DISTRITO FEDERAL

MAJ QOBM/Comb. ISAAC DA SILVA BARBOSA MIRANDA - CREA 18.188/D-DF

RESP. TÉCNICO — CREA / CAU:


ARQ.

PROJETO DE ARQUITETURA


USO INSTITUCIONAL
DESTINAÇÃO: SERVIÇOS PROFISSIONAIS / QUARTÉIS
INSTALAÇÕES HIDRÁULICAS
OPERAÇÕES DE BUSCA E RESGATE COM CÃES

DESENHO: 1º SGT DANTAS | DATA: AGO/2018 | ESCALA: INDICADA


P01 /01

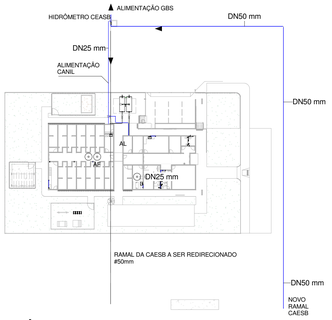


1 NÍVEL TERRENO
1 : 500

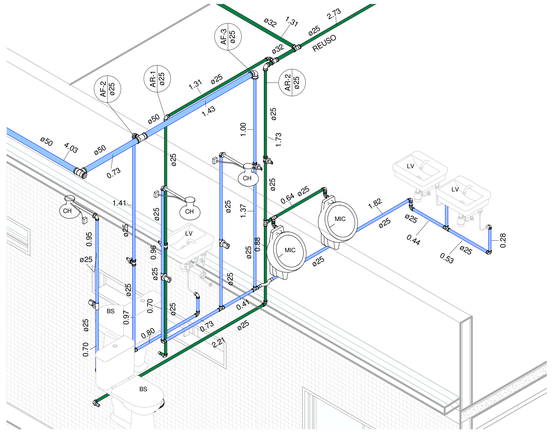


3 ISOMÉTRICO BANHEIROS

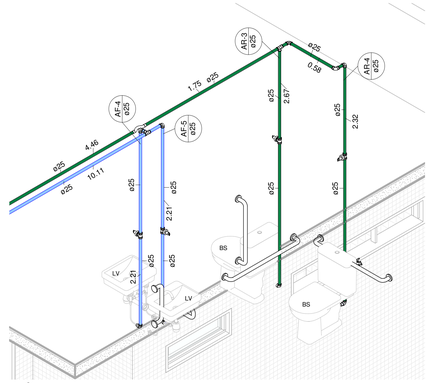


4 ISOMÉTRICO WC-PNE

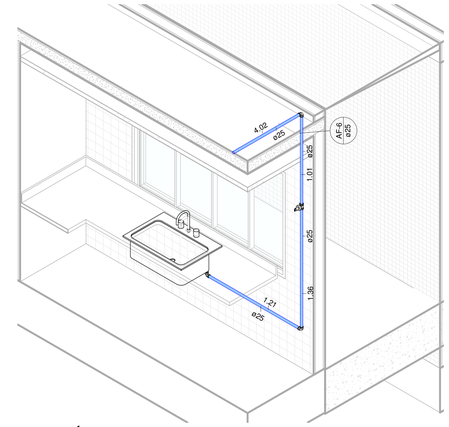


5 ISOMÉTRICO COZINHA

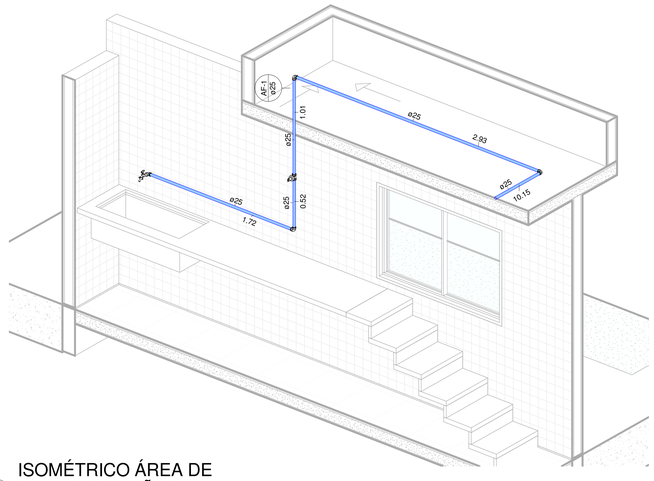

6 ISOMÉTRICO ÁREA DE BANHO DOS CÃES

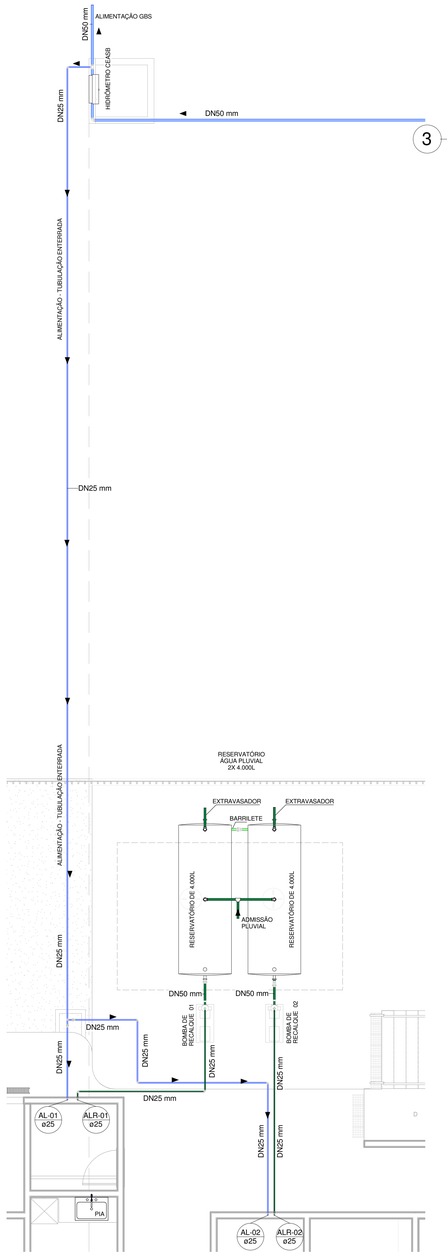

2 RESERVATÓRIO E ALIMENTAÇÃO
1 : 50

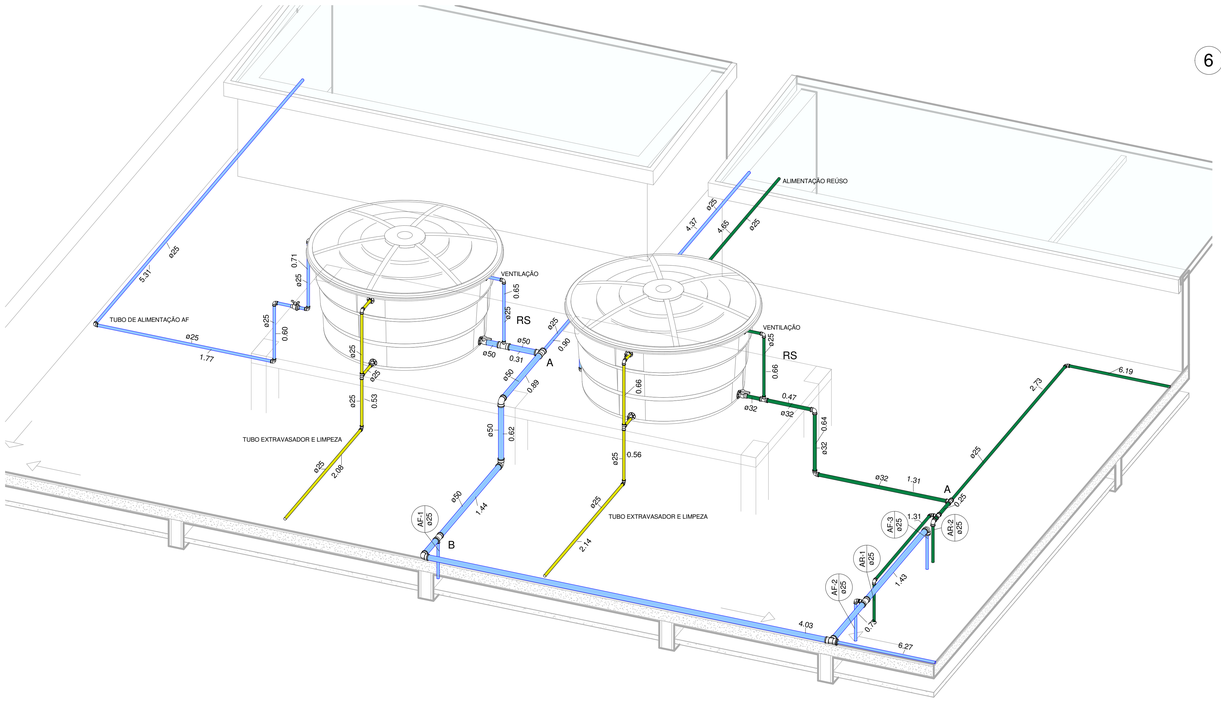

7 ISOMÉTRICO RESERVATÓRIO BLOCO I

SETOR	SETOR DE CLUBES ESPORTIVOS NORTE
ENDEREÇO	JOÃO PESSOA/PB
PROPRIETÁRIO	ALAN ARAÚJO
AUTOR DO PROJETO	MAJ QOBM/Comb. ISAAC DA SILVA BARBOSA MIRANDA - CREA 18.188/D-DF
RESP. TÉCNICO	

CORPO DE BOMBEIROS MILITAR DO DISTRITO FEDERAL

MAJ QOBM/Comb. ISAAC DA SILVA BARBOSA MIRANDA - CREA 18.188/D-DF

RESP. TÉCNICO CREA / CAU:

ARQ.

PROJETO DE ARQUITETURA

USO INSTITUCIONAL
DESTINAÇÃO: SERVIÇOS PROFISSIONAIS / QUARTÉIS
HIDRÁULICA - TÉRREO

OPERAÇÕES DE BUSCA E RESGATE COM CÃES

DESENHO: 1º SGT DANTAS | DATA: AGO/2018 | ESCALA: INDICADA

P05 /01