


Tabela 33 – Estrutura Final de pavimento – Vias Locais

Camada	Espessura (cm)	Material*
Rolamento	8	Bloco Intertravado de Concreto
Sub-base	15	Cascalho + 2% de cimento
Subleito	20	Material Granular

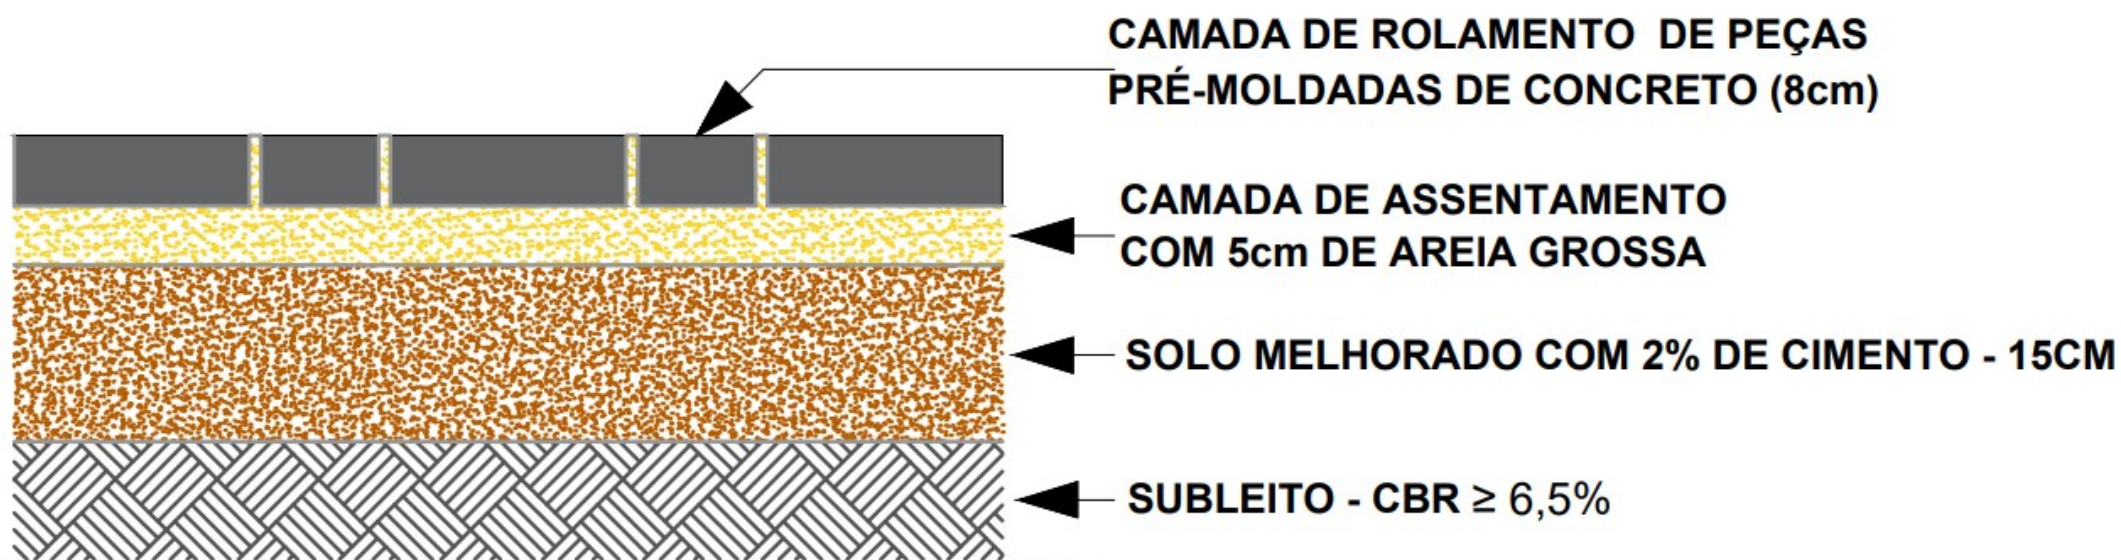

SEÇÃO TIPO DE PAVIMENTO - PAVIMENTO INTERTRAVADO VIA LOCAL

S/ ESCALA