

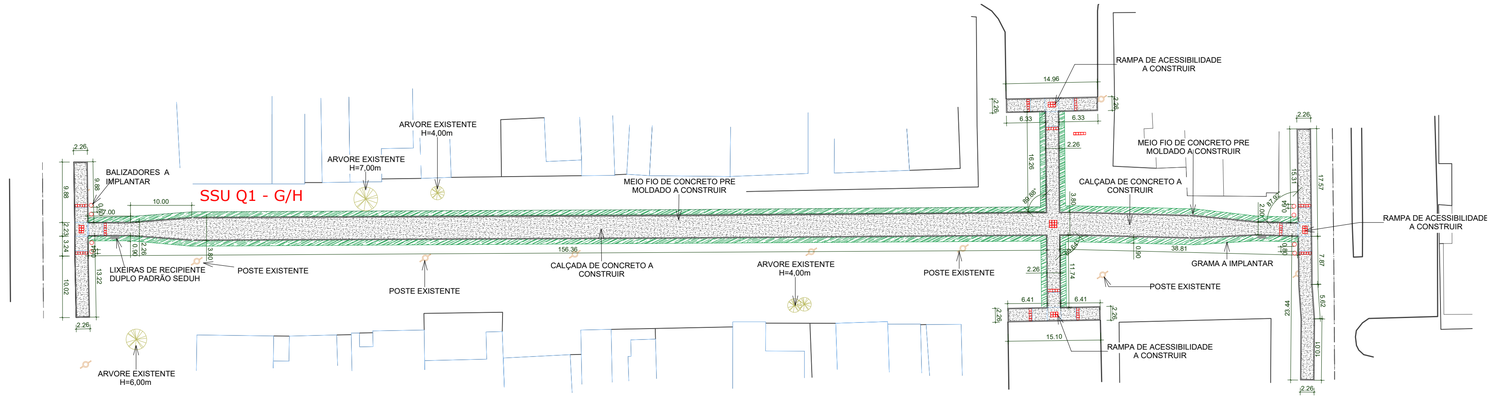


1 | PLANTA BAIXA - SSU Q1-G/H
1 : 500

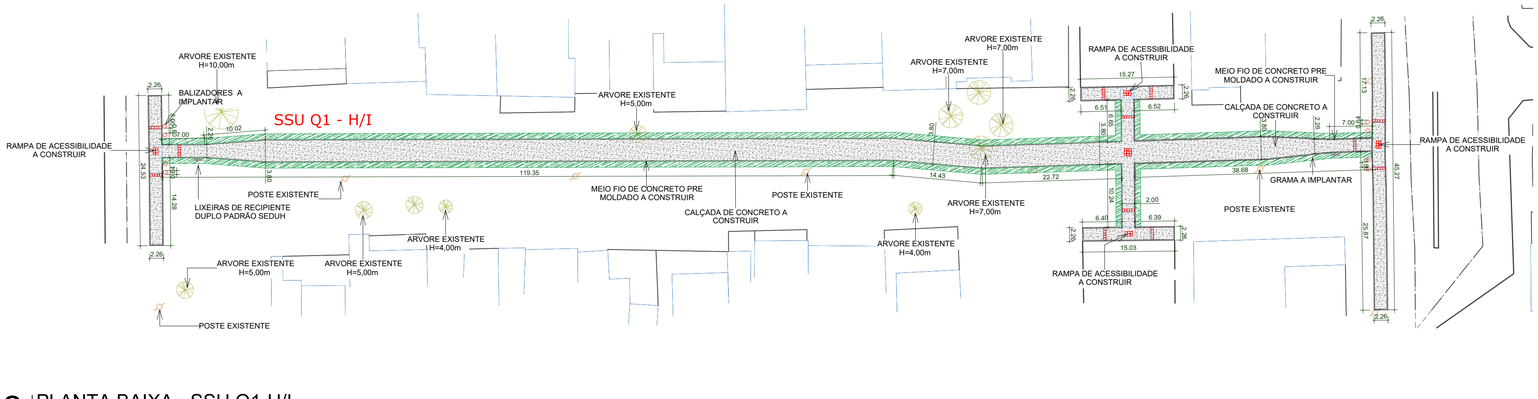

2 | PLANTA BAIXA - SSU Q1-H/I
1 : 500

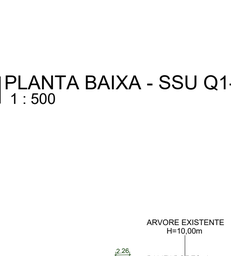

VISTA. SUPERIOR




VISTA. FRONTAL




VISTA. LATERAL


3 | DETALHE DAS LIXEIRAS DE RECIPIENTE DUPLO PADRÃO SEDUH
1 : 20

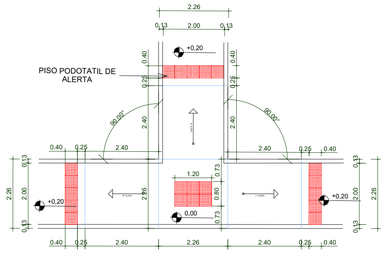


4 | DETALHE DAS RAMPAS
1 : 100

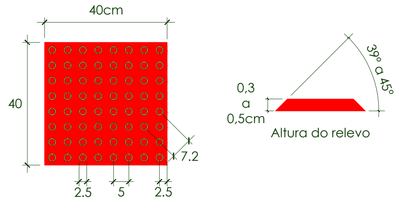

5 | DETALHE DO PISO TÁTIL
1 : 10

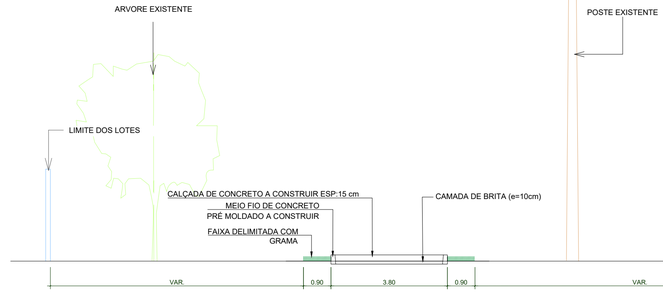

6 | SEÇÃO TIPO DAS CALÇADAS
1 : 100

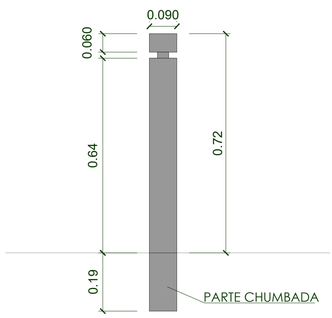

7 | DETALHE DOS BALIZADORES
1 : 10

Notas:
1 - Quantidades de piso podotátil rua SSU Q1 - G/H = 93 un
2 - Área de piso podotátil rua SSU Q1 - G/H = 14,88 m²
3 - Quantidades de piso podotátil rua SSU Q1 - H/I = 93 un
4 - Área de piso podotátil rua SSU Q1 - G/H = 14,88 m²

QUADRO DE REVISÃO

REV.	DATA	DESCRIÇÃO	EMISSÃO	VERIFICAÇÃO	APROVAÇÃO
04	27/11/2025	ALTERAÇÃO DE LIXEIRAS E DETALHE DO BALIZADOR	EMANUEL SOARES	ARTUR LIMA	CLÁUDIO BARROS
03	14/11/2025	REVISÃO GERAL	EMANUEL SOARES	ARTUR LIMA	CLÁUDIO BARROS
02	20/10/2025	AJUSTES DE LARGURAS E FAIXA DE GRAMA	EMANUEL SOARES	ARTUR LIMA	CLÁUDIO BARROS

DADOS

CLIENTE: NOVACAP - COMPANHIA URBANIZADORA DA NOVA CAPITAL DO BRASIL

OBJETO: EXECUÇÃO DE CALÇAMENTOS NO SETOR SUL DO GAMA

ART/RRT:

ENDEREÇO: GAMA - DF

DISCIPLINA: ARQ

FASE: PROJETO EXECUTIVO

ESCALA: INDICADA

TÍTULO: ARQUITETURA
DETALHAMENTO - SSU Q1-G/H E SSU Q1-H/I

ASSINATURAS

PROPRIETÁRIO

Maria Luana Amaral Nunes
CAU nº A292060-3
Jota Barros Projetos e Assessoria
Técnica LTDA

RESPONSÁVEL TÉCNICO

QUADRO TÉCNICO


COORDENADOR:	ROBERTO BRIGIDO	CAU/CREA:	A248366-1
PRODUCT OWNER:	ARTUR LIMA	CAU/CREA:	352222-CE
TECH LEADER:	ARTUR LIMA	CAU/CREA:	352222-CE
RESP. TÉCNICO:	LUANA NUNES	CAU/CREA:	A292060-3
DESENHISTA:	LUANA NUNES	CAU/CREA:	A292060-3

NOVACAP


JOTA BARROS PROJETOS E ASSESSORIA
Rua João Barbosa, 281, Mansoupare- Fortaleza, Ceará
contato@jbarrosprojetos.com.br - (85) 3139.7380
www.jbarrosprojetos.com.br

FOLHA: 01/ 40


ARQUIVO: 001_GAMA_PBA_URB_NOVACAP_R4

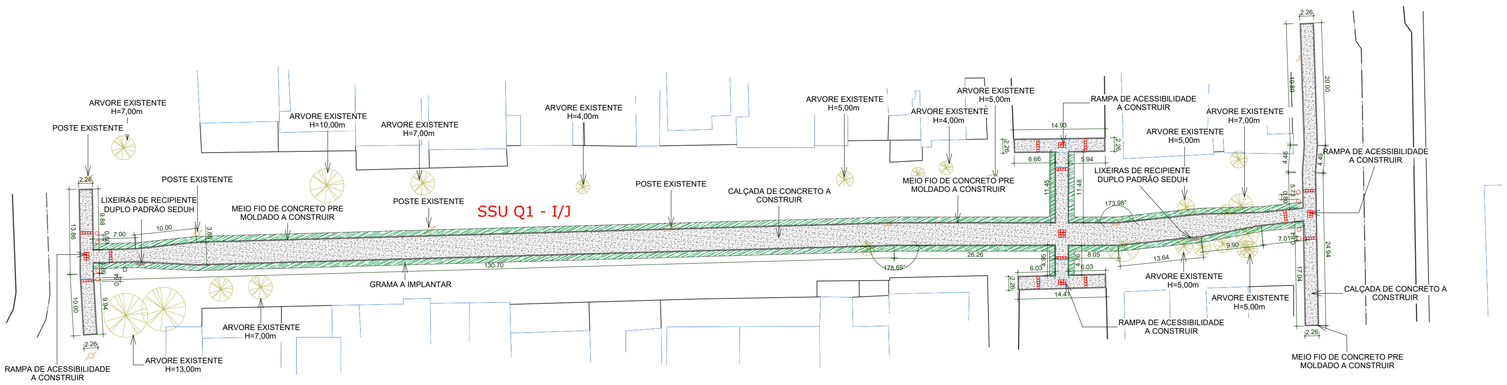

1 | PLANTA BAIXA - SSU Q1 - I/J
1 : 500

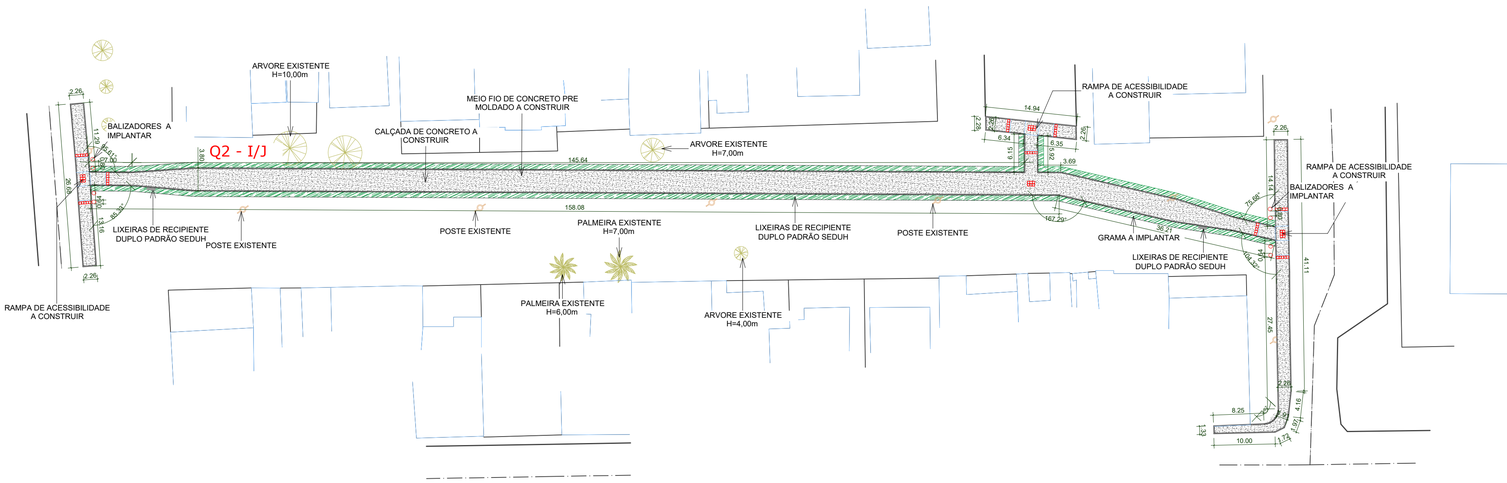


2 | PLANTA BAIXA - Q2 - I/J
1 : 500

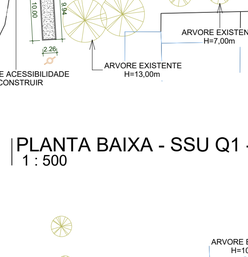



VISTA. SUPERIOR

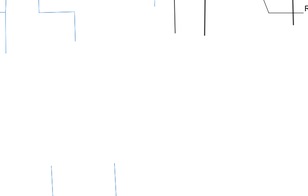


VISTA. FRONTAL




VISTA. LATERAL


3 | DETALHE DAS LIXEIRAS DE RECIPIENTE DUPLO PADRÃO SEDUH
1 : 20

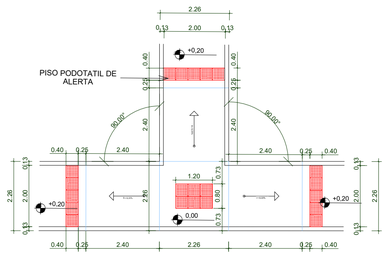


4 | DETALHE DAS RAMPAS
1 : 100

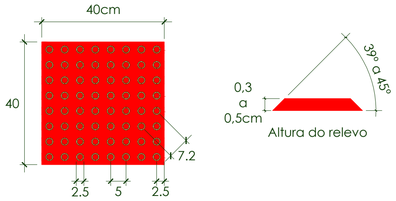

5 | DETALHE DO PISO TÁTIL
1 : 10

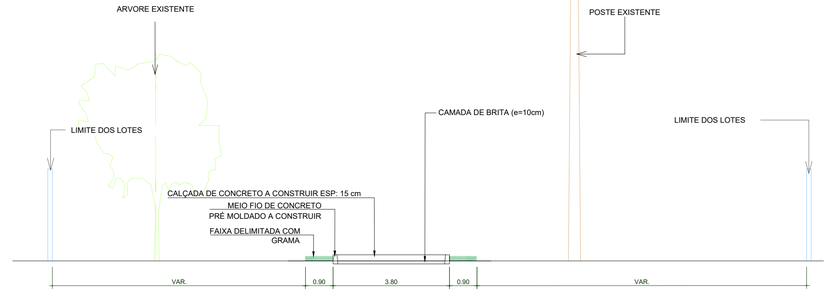

6 | SEÇÃO TIPO DAS CALÇADAS
1 : 100

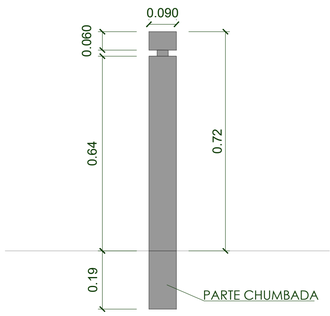

7 | DETALHE DOS BALIZADORES
1 : 10

Notas:
1 - Quantidades de piso podotátil rua SSU Q1 - I/J = 93 un
2 - Área de piso podotátil rua SSU Q1 - I/J = 14,88 m²
3 - Quantidades de piso podotátil rua SSU Q2 - I/J = 69 un
4 - Área de piso podotátil rua SSU Q2 - I/J = 11,04 m²

QUADRO DE REVISÃO

REV.	DATA	DESCRIÇÃO	EMISSÃO	VERIFICAÇÃO	APROVAÇÃO
04	27/11/2025	ALTERAÇÃO DE LIXEIRAS E DETALHE DO BALIZADOR	EMANUEL SOARES	ARTUR LIMA	CLÁUDIO BARROS
03	14/11/2025	REVISÃO GERAL	EMANUEL SOARES	ARTUR LIMA	CLÁUDIO BARROS
02	20/10/2025	AJUSTES DE LARGURAS E FAIXA DE GRAMA	EMANUEL SOARES	ARTUR LIMA	CLÁUDIO BARROS

DADOS

CLIENTE: NOVACAP - COMPANHIA URBANIZADORA DA NOVA CAPITAL DO BRASIL

OBJETO: EXECUÇÃO DE CALÇAMENTOS NO SETOR SUL DO GAMA

ART/RRT:

ENDEREÇO: GAMA - DF

DISCIPLINA: ARQ

FASE: PROJETO EXECUTIVO

TÍTULO: ARQUITETURA
DETALHAMENTO - SSU Q1-I/J E Q2-I/J

ESCALA: INDICADA

ASSINATURAS

PROPRIETÁRIO

Maria Luana Amaral Nunes
CAU Nº A292060-3
Jota Barros Projetos e Assessoria
Técnico/CREA

RESPONSÁVEL TÉCNICO

QUADRO TÉCNICO


COORDENADOR:	ROBERTO BRIGIDO	CAU/CREA:	A248366-1
PRODUCT OWNER:	ARTUR LIMA	CAU/CREA:	352222-CE
TECH LEADER:	ARTUR LIMA	CAU/CREA:	352222-CE
RESP. TÉCNICO:	LUANA NUNES	CAU/CREA:	A292060-3
DESENHISTA:	LUANA NUNES	CAU/CREA:	A292060-3

NOVACAP


JOTA BARROS PROJETOS E ASSESSORIA
Rua João Barbosa, 391, Maraponga/ser, Fortaleza, Ceará
contato@jbarrosprojetos.com.br — (85) 3138.7366
www.jbarrosprojetos.com.br

FOLHA: 02/ 40


ARQUIVO: 001_GAMA_PBA_URB_NOVACAP_R04

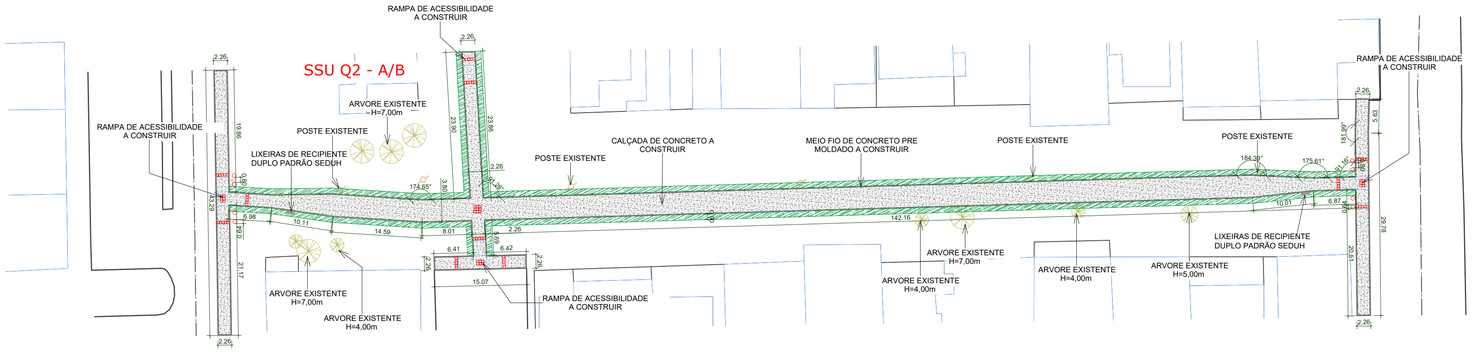

1 | PLANTA BAIXA - SSU Q2 - A/B
1 : 500

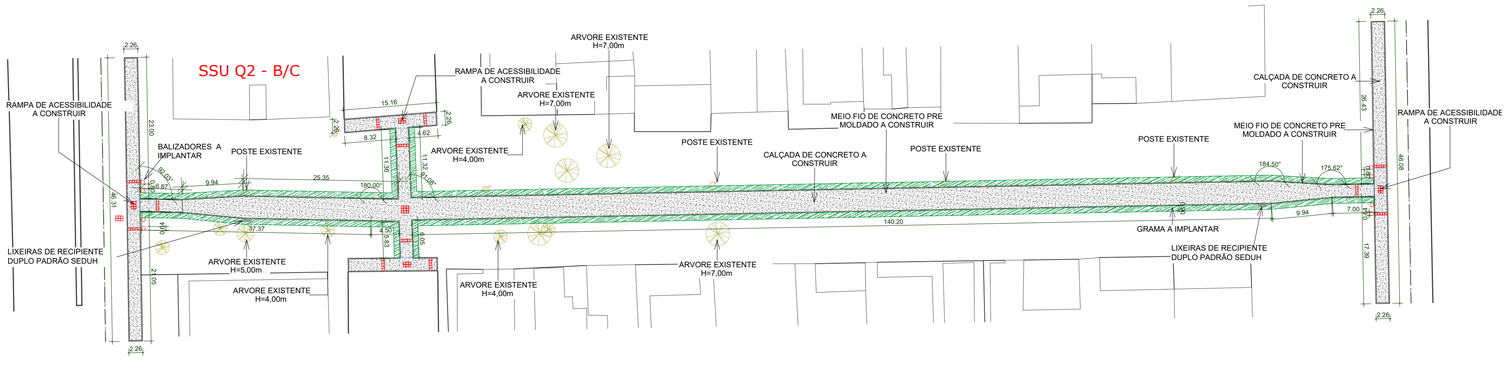


2 | PLANTA BAIXA - SSU Q2 - B/C
1 : 500

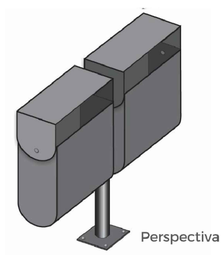




VISTA. SUPERIOR

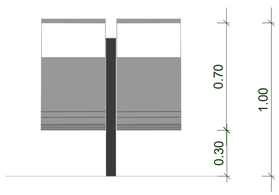


VISTA. FRONTAL

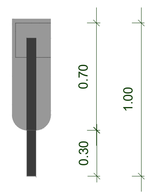


VISTA. LATERAL


3 | DETALHE DAS LIXEIRAS DE RECIPIENTE DUPLO PADRÃO SEDUH
1 : 20

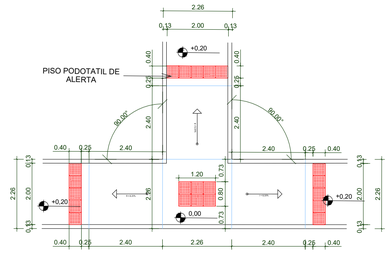


4 | DETALHE DAS RAMPAS
1 : 100

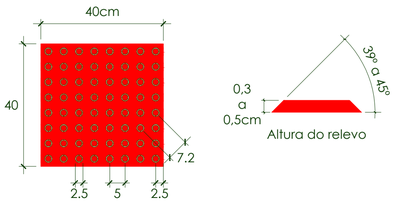

5 | DETALHE DO PISO TÁTIL
1 : 10

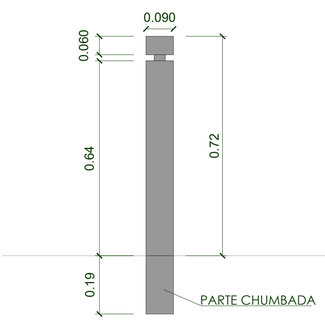

7 | DETALHE DOS BALIZADORES
1 : 10

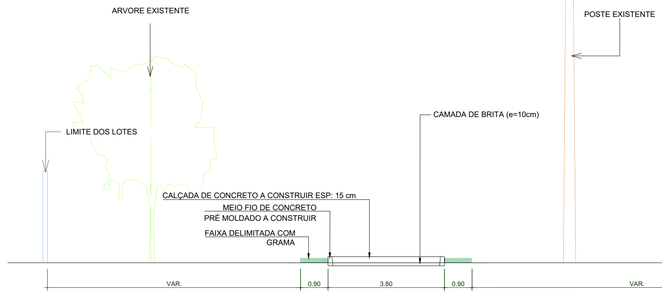

6 | SEÇÃO TIPO DAS CALÇADAS
1 : 100

Notas:
1 - Quantidades de piso podotátil rua SSU Q2 - A/B = 82 un
2 - Área de piso podotátil rua SSU Q2 - A/B = 13,12 m²
3 - Quantidades de piso podotátil rua SSU Q2 - B/C = 99 un
4 - Área de piso podotátil rua SSU Q2 - B/C = 15,84 m²

QUADRO DE REVISÃO

REV.	DATA	DESCRIÇÃO	EMISSÃO	VERIFICAÇÃO	APROVAÇÃO
04	27/11/2025	ALTERAÇÃO DE LIXEIRAS E DETALHE DO BALIZADOR	EMANUEL SOARES	ARTUR LIMA	CLÁUDIO BARROS
03	14/11/2025	REVISÃO GERAL	EMANUEL SOARES	ARTUR LIMA	CLÁUDIO BARROS
02	20/10/2025	AJUSTES DE LARGURAS E FAIXA DE GRAMA	EMANUEL SOARES	ARTUR LIMA	CLÁUDIO BARROS

DADOS

CLIENTE: NOVACAP - COMPANHIA URBANIZADORA DA NOVA CAPITAL DO BRASIL
OBJETO: EXECUÇÃO DE CALÇAMENTOS NO SETOR SUL DO GAMA
ART/RRT:
ENDEREÇO: GAMA - DF
FASE: PROJETO EXECUTIVO
DISCIPLINA: ARQ
TÍTULO: ARQUITETURA — DETALHAMENTO - SSU Q2-A/B E SSU Q2-B/C
ESCALA: INDICADA

ASSINATURAS

PROPRIETÁRIO

Maria Luana Amaral Nunes
CAU/ AP A270580-3
Jota Barros Projetos e Assessoria
Nº CA 27058
RESPONSÁVEL TÉCNICO

QUADRO TÉCNICO


COORDENADOR:	ROBERTO BRIGIDO	CAU/CREA:	A248366-1
PRODUCT OWNER:	ARTUR LIMA	CAU/CREA:	352222-CE
TECH LEADER:	ARTUR LIMA	CAU/CREA:	352222-CE
RESP. TÉCNICO:	LUANA NUNES	CAU/CREA:	A292060-3
DESENHISTA:	LUANA NUNES	CAU/CREA:	A292060-3

NOVACAP


JOTA BARROS PROJETOS E ASSESSORIA
Rua João Barbosa, 201 - Morro Agudo, Formosa, Goiás
contato@jotabarrosprojetos.com.br - (61) 2128-2300
www.jotabarrosprojetos.com.br

FOLHA: 03/ 40

ARQUIVO: 001_GAMA_PBA_URB_NOVACAP_R04

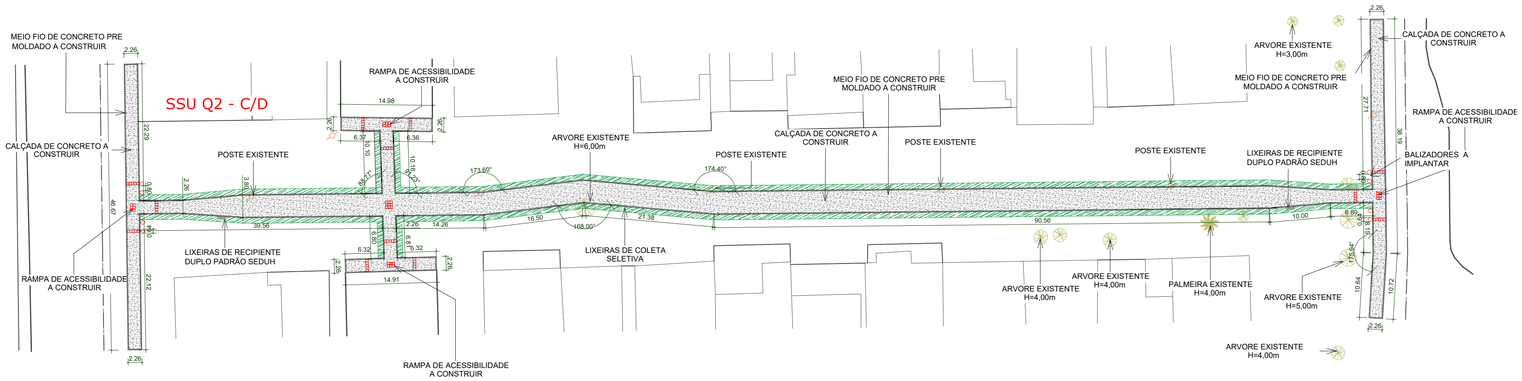

1 | PLANTA BAIXA - SSU Q2 - C/D
1 : 500

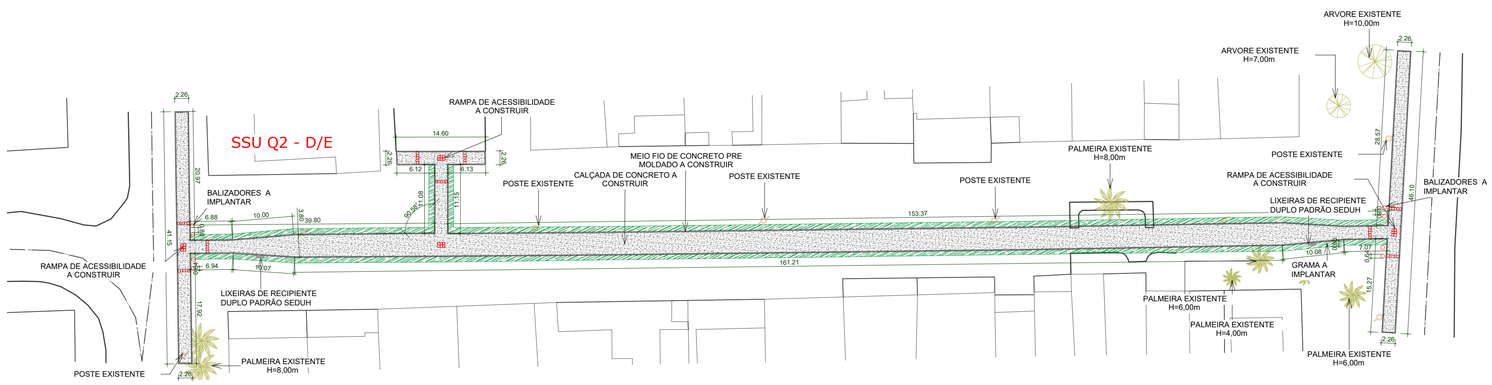


2 | PLANTA BAIXA - SSU Q2 - D/E
1 : 500









3 | DETALHE DAS LIXEIRAS DE RECIPIENTE DUPLO PADRÃO SEDUH
1 : 20

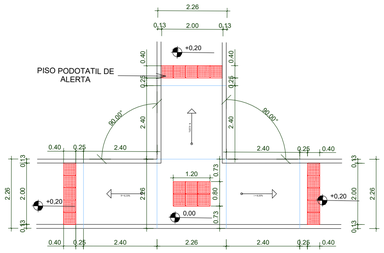


4 | DETALHE DAS RAMPAS
1 : 100

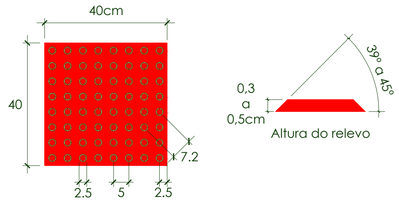

5 | DETALHE DO PISO TÁTIL
1 : 10

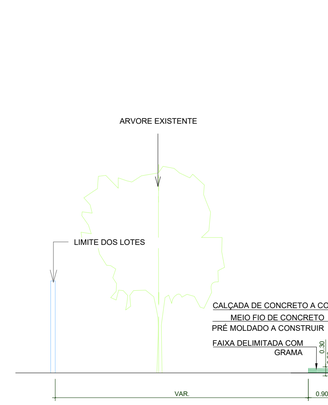

6 | SEÇÃO TIPO DAS CALÇADAS
1 : 100

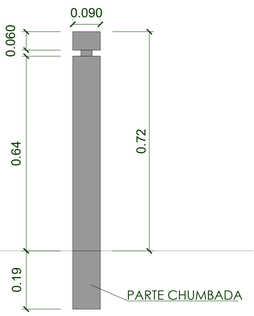

7 | DETALHE DOS BALIZADORES
1 : 10

Notas:
1 - Quantidades de piso podotátil rua SSU Q2 - C/D = 93 un
2 - Área de piso podotátil rua SSU Q1 - G/H = 14,88 m²
3 - Quantidades de piso podotátil rua SSU Q1 - H/I = 69 un
4 - Área de piso podotátil rua SSU Q1 - G/H = 11,04 m²

QUADRO DE REVISÃO

REV.	DATA	DESCRIÇÃO	EMISSÃO	VERIFICAÇÃO	APROVAÇÃO
04	27/11/2025	ALTERAÇÃO DE LIXEIRAS E DETALHE DO BALIZADOR	EMANUEL SOARES	ARTUR LIMA	CLÁUDIO BARROS
03	14/11/2025	REVISÃO GERAL	EMANUEL SOARES	ARTUR LIMA	CLÁUDIO BARROS
02	20/10/2025	AJUSTES DE LARGURAS E FAIXA DE GRAMA	EMANUEL SOARES	ARTUR LIMA	CLÁUDIO BARROS

DADOS

CLIENTE: NOVACAP - COMPANHIA URBANIZADORA DA NOVA CAPITAL DO BRASIL
OBJETO: EXECUÇÃO DE CALÇAMENTOS NO SETOR SUL DO GAMA
ART/RRT:
ENDEREÇO: GAMA - DF
DISCIPLINA: ARQ
FASE: PROJETO EXECUTIVO
TÍTULO: ARQUITETURA DETALHAMENTO - SSU Q2-C/D E SSU Q2-D/E
ESCALA: INDICADA

ASSINATURAS

PROPRIETÁRIO

Maria Luana Amaral Nunes
CAU Nº A292060-3
Jota Barros Projetos e Assessoria
Novacap/TERR
RESPONSÁVEL TÉCNICO

QUADRO TÉCNICO


COORDENADOR:	ROBERTO BRIGIDO	CAU/CREA:	A248366-1
PRODUCT OWNER:	ARTUR LIMA	CAU/CREA:	352222-CE
TECH LEADER:	ARTUR LIMA	CAU/CREA:	352222-CE
RESP. TÉCNICO:	LUANA NUNES	CAU/CREA:	A292060-3
DESENHISTA:	LUANA NUNES	CAU/CREA:	A292060-3

JOTA BARROS PROJETOS E ASSESSORIA
Rua João Barbosa, 291, Marangoá, Fortaleza, Ceará
novacap@jotabarrosprojetos.com.br | (11) 2138-7366
www.jotabarrosprojetos.com.br


NOVACAP

FOLHA: 04/ 40


ARQUIVO: 001_GAMA_PBA_URB_NOVACAP_R04

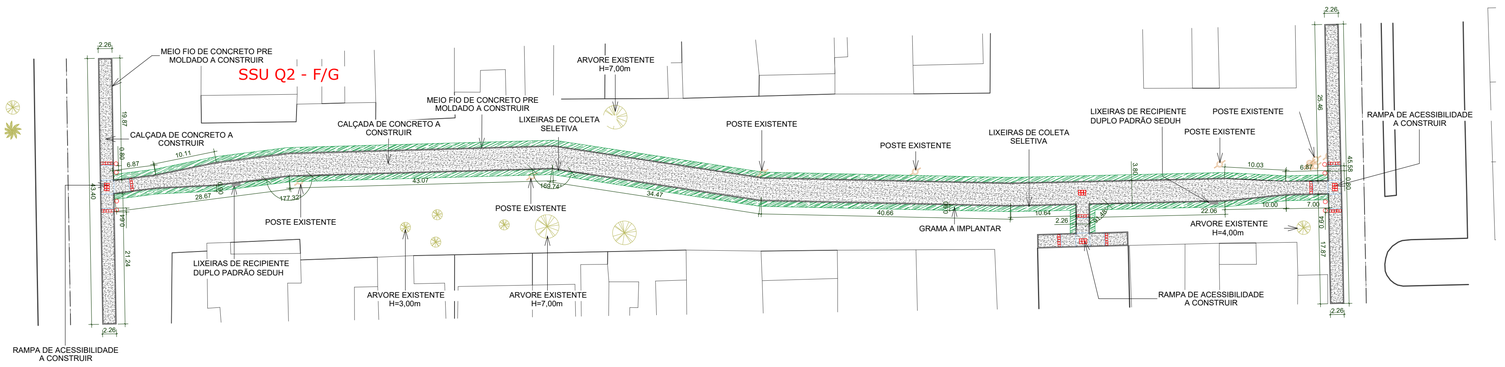


1 | PLANTA BAIXA - SSU Q2 - F/G
1 : 500

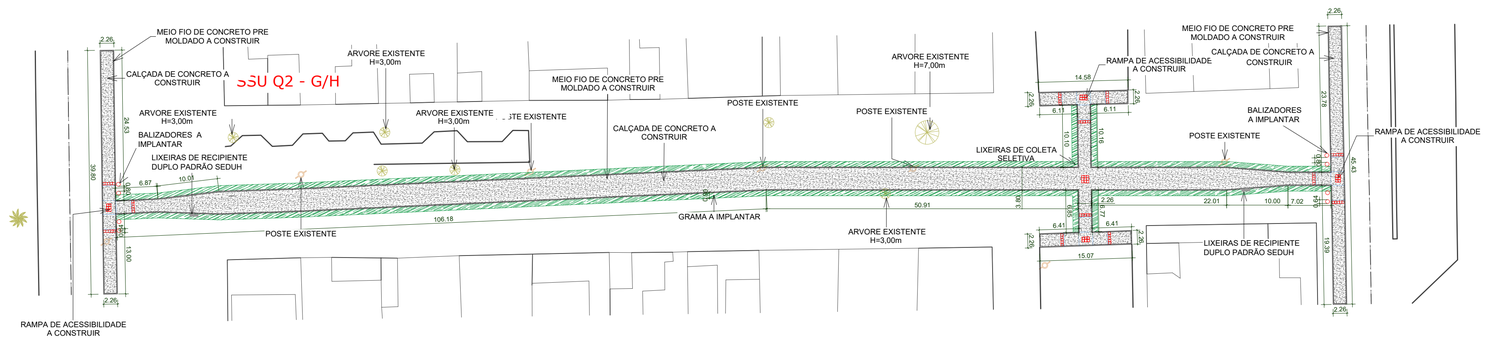


2 | PLANTA BAIXA - SSU Q2 - G/H
1 : 500

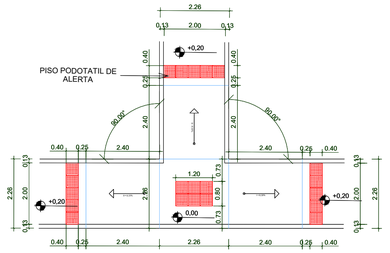


4 | DETALHE DAS RAMPAS
1 : 100

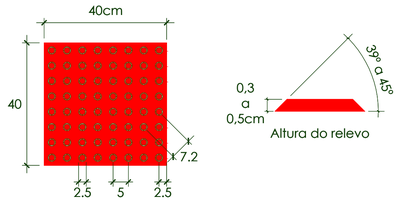

5 | DETALHE DO PISO TÁTIL
1 : 10

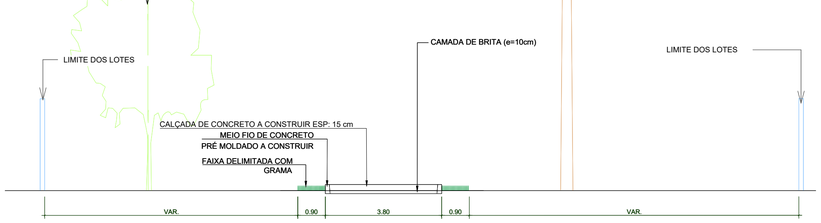


6 | SEÇÃO TIPO DAS CALÇADAS
1 : 100

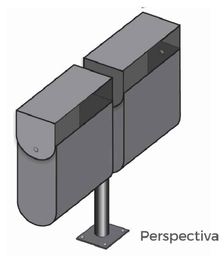




VISTA. SUPERIOR

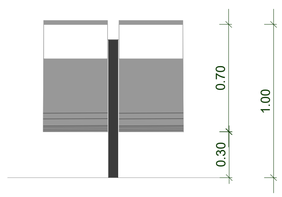


VISTA. FRONTAL

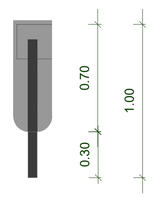

VISTA. LATERAL

3 | DETALHE DAS LIXEIRAS DE RECIPIENTE DUPLO PADRÃO SEDUH
1 : 20

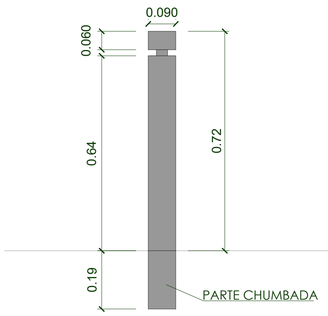

7 | DETALHE DOS BALIZADORES
1 : 10

Notas:
1 - Quantidades de piso podotátil rua SSU Q2 - F/G = 69 un
2 - Área de piso podotátil rua SSU Q2 - F/G = 11,04 m²
3 - Quantidades de piso podotátil rua SSU Q2 - G/H = 93 un
4 - Área de piso podotátil rua SSU Q2 - G/H = 14,88 m²

QUADRO DE REVISÃO

REV.	DATA	DESCRIÇÃO	EMISSÃO	VERIFICAÇÃO	APROVAÇÃO
04	27/11/2025	ALTERAÇÃO DE LIXEIRAS E DETALHE DO BALIZADOR	EMANUEL SOARES	ARTUR LIMA	CLÁUDIO BARROS
03	14/11/2025	REVISÃO GERAL	EMANUEL SOARES	ARTUR LIMA	CLÁUDIO BARROS
02	20/10/2025	AJUSTES DE LARGURAS E FAIXA DE GRAMA	EMANUEL SOARES	ARTUR LIMA	CLÁUDIO BARROS

DADOS

CLIENTE: NOVACAP - COMPANHIA URBANIZADORA DA NOVA CAPITAL DO BRASIL
OBJETO: EXECUÇÃO DE CALÇAMENTOS NO SETOR SUL DO GAMA
ART/RRT:
ENDEREÇO: GAMA - DF
DISCIPLINA: ARQ
FASE: PROJETO EXECUTIVO
TÍTULO: ARQUITETURA — DETALHAMENTO - SSU Q2-F/G E SSU Q2-G/H
ESCALA: INDICADA

ASSINATURAS

PROPRIETÁRIO

Maria Luana Amaral Nunes
CAU Nº A2920063
Jota Barros Projetos e Assessoria
Técnico | PF04

RESPONSÁVEL TÉCNICO

QUADRO TÉCNICO


COORDENADOR:	ROBERTO BRIGIDO	CAU/CREA:	A248366-1
PRODUCT OWNER:	ARTUR LIMA	CAU/CREA:	352222-CE
TECH LEADER:	ARTUR LIMA	CAU/CREA:	352222-CE
RESP. TÉCNICO:	LUANA NUNES	CAU/CREA:	A2920060-3
DESENHISTA:	LUANA NUNES	CAU/CREA:	A2920060-3

NOVACAP


JOTA BARROS PROJETOS E ASSESSORIA
Rua João Barbosa, 291, Marangoupe, Fortaleza, Ceará
contato@jotabarros.com.br | (85) 3138.1366
www.jbarrosprojetos.com.br

FOLHA: 05/ 40

ARQUIVO: 001_GAMA_PBA_URB_NOVACAP_R04

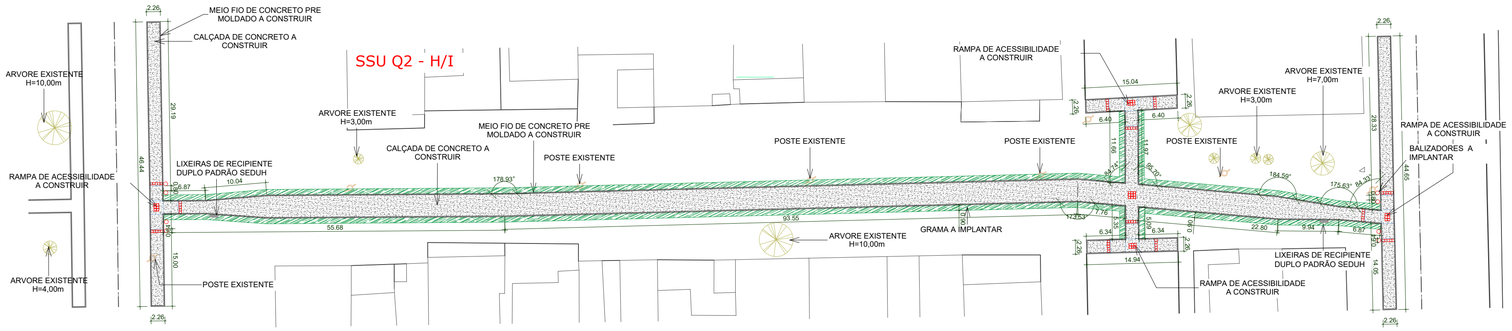


1 | PLANTA BAIXA - SSU Q2 - H/I
1 : 500

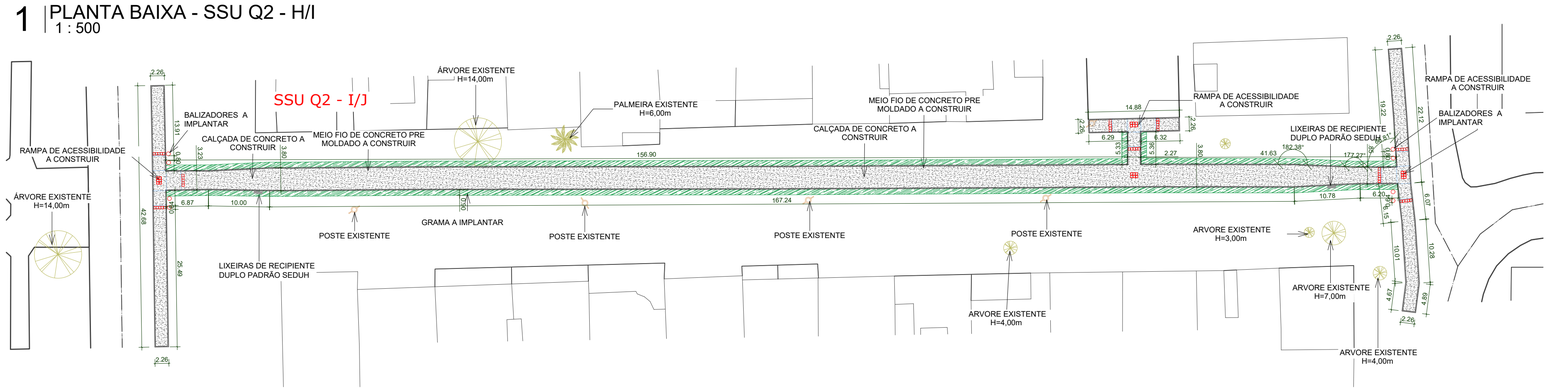


2 | PLANTA BAIXA - SSU Q2 - I/J
1 : 500

3 | DETALHE DAS LIXEIRAS DE RECIPIENTE DUPLO PADRÃO SEDUH
1 : 20


Notas:
1 - Quantidades de piso podotátil rua SSU Q2 - H/I = 93 un
2 - Área de piso podotátil rua SSU Q2 - H/I = 14,88 m²
3 - Quantidades de piso podotátil rua SSU Q1 - I/J = 69 un
4 - Área de piso podotátil rua SSU Q1 - G/H = 11,04 m²

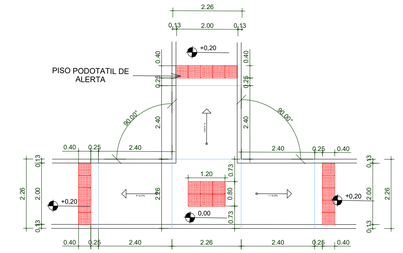


4 | DETALHE DAS RAMPAS
1 : 100

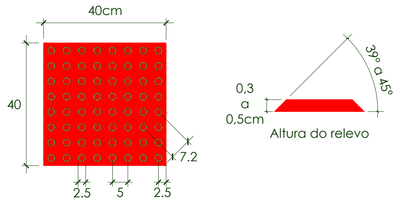

5 | DETALHE DO PISO TÁTIL
1 : 10

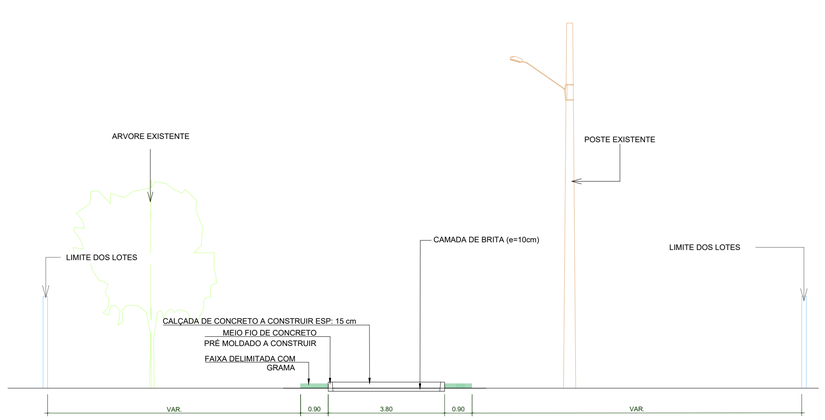

6 | SEÇÃO TIPO DAS CALÇADAS
1 : 100

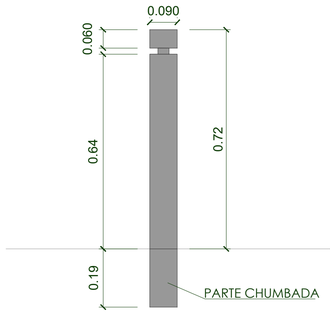

7 | DETALHE DOS BALIZADORES
1 : 10

QUADRO DE REVISÃO

REV.	DATA	DESCRIÇÃO	EMISSÃO	VERIFICAÇÃO	APROVAÇÃO
04	27/11/2025	ALTERAÇÃO DE LIXEIRAS E DETALHE DO BALIZADOR	EMANUEL SOARES	ARTUR LIMA	CLÁUDIO BARROS
03	14/11/2025	REVISÃO GERAL	EMANUEL SOARES	ARTUR LIMA	CLÁUDIO BARROS
02	20/10/2025	AJUSTES DE LARGURAS E FAIXA DE GRAMA	EMANUEL SOARES	ARTUR LIMA	CLÁUDIO BARROS

DADOS

CLIENTE: NOVACAP - COMPANHIA URBANIZADORA DA NOVA CAPITAL DO BRASIL
OBJETO: EXECUÇÃO DE CALÇAMENTOS NO SETOR SUL DO GAMA
ART/RRT:
ENDEREÇO: GAMA - DF
DISCIPLINA: ARQ
FASE: PROJETO EXECUTIVO
TÍTULO: ARQUITETURA
DETALHAMENTO - SSU Q2-H/I E SSU Q2-I/J
ESCALA: INDICADA

ASSINATURAS

PROPRIETÁRIO

Maria Luiza Amaral Nunes
CAU nº A2020662
Jota Barros Projetos e Assessoria
Responsável Técnico

RESPONSÁVEL TÉCNICO

QUADRO TÉCNICO


COORDENADOR:	ROBERTO BRIGIDO	CAU/CREA:	A248366-1
PRODUCT OWNER:	ARTUR LIMA	CAU/CREA:	352222-CE
TECH LEADER:	ARTUR LIMA	CAU/CREA:	352222-CE
RESP. TÉCNICO:	LUANA NUNES	CAU/CREA:	A292060-3
DESENHISTA:	LUANA NUNES	CAU/CREA:	A292060-3

JOTA BARROS PROJETOS E ASSESSORIA
Rua João Barbosa, 20, Vitória para, Vitória, Ceará
contato@jotabarrosprojetos.com.br — (85) 3139.7366
www.jotabarrosprojetos.com.br


NOVACAP

FOLHA: 06/ 40


ARQUIVO: 001_GAMA_PBA_URB_NOVACAP_R04

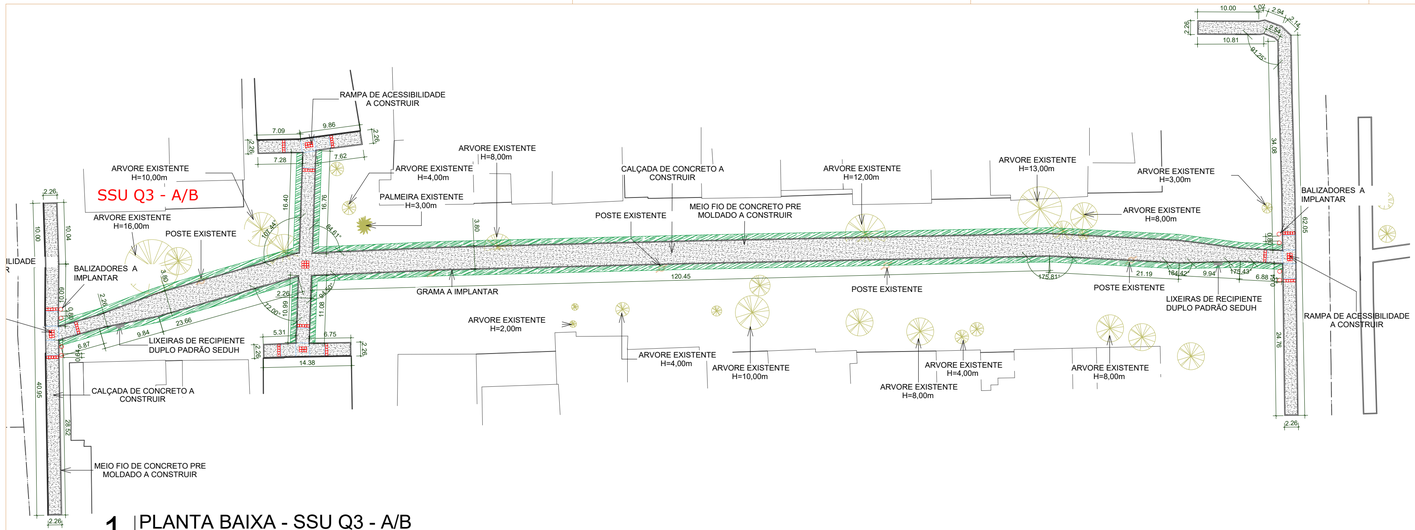


1 | PLANTA BAIXA - SSU Q3 - A/B
1 : 500

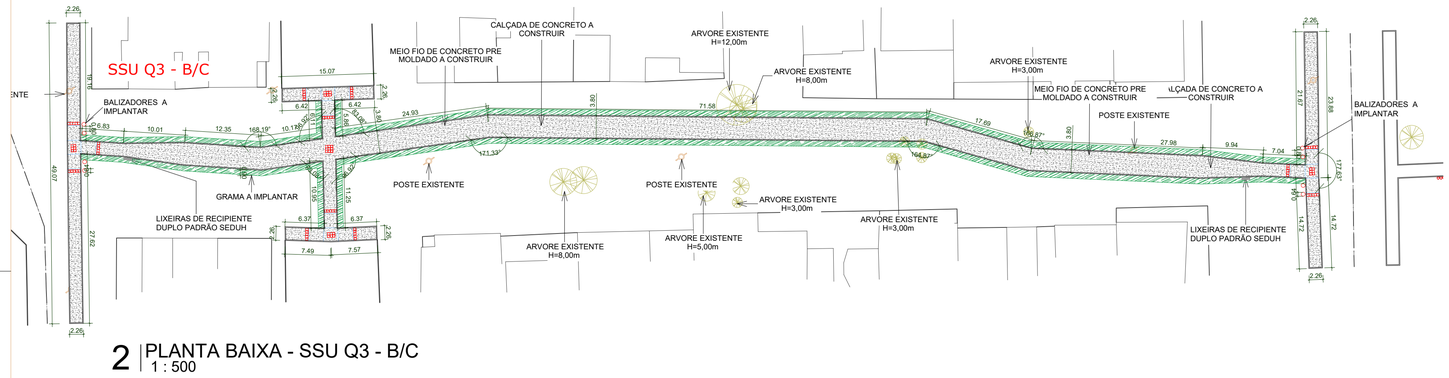


2 | PLANTA BAIXA - SSU Q3 - B/C
1 : 500

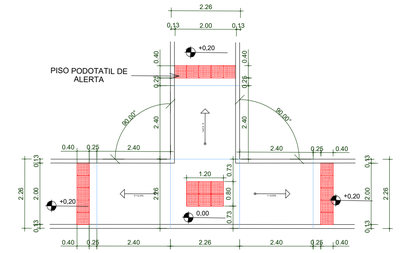


4 | DETALHE DAS RAMPAS
1 : 100

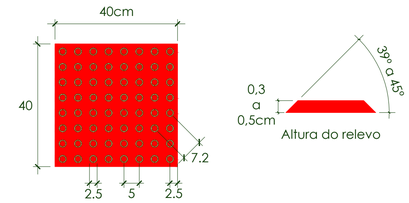

5 | DETALHE DO PISO TÁTIL
1 : 10

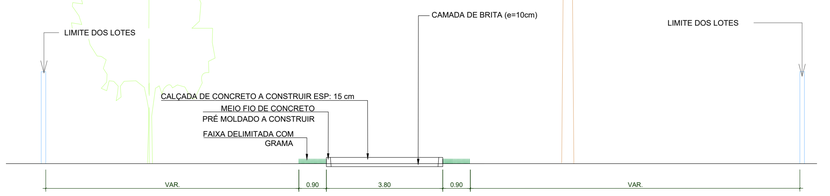


6 | SEÇÃO TIPO DAS CALÇADAS
1 : 100

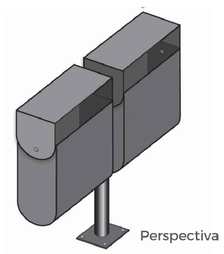




VISTA. SUPERIOR

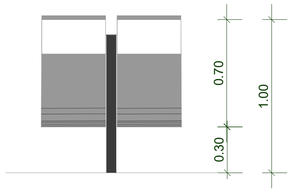


VISTA. FRONTAL

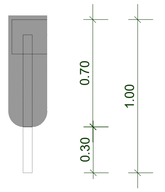

VISTA. LATERAL

3 | DETALHE DAS LIXEIRAS DE RECIPIENTE DUPLO PADRÃO SEDUH
1 : 20

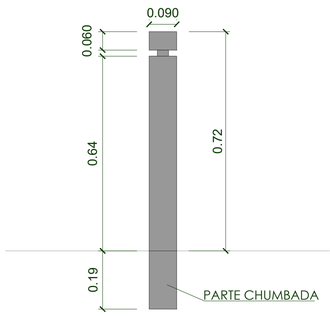

7 | DETALHE DOS BALIZADORES
1 : 10

Notas:
1 - Quantidades de piso podotátil rua SSU Q3 - A/B = 93 un
2 - Área de piso podotátil rua SSU Q3 - A/B = 14,88 m²
3 - Quantidades de piso podotátil rua SSU Q2 - B/C = 93un
4 - Área de piso podotátil rua SSU Q2 - B/C = 14,88 m²

QUADRO DE REVISÃO

REV.	DATA	DESCRIÇÃO	EMISSÃO	VERIFICAÇÃO	APROVAÇÃO
04	27/11/2025	ALTERAÇÃO DE LIXEIRAS E DETALHE DO BALIZADOR	EMANUEL SOARES	ARTUR LIMA	CLÁUDIO BARROS
03	14/11/2025	REVISÃO GERAL	EMANUEL SOARES	ARTUR LIMA	CLÁUDIO BARROS
02	20/10/2025	AJUSTES DE LARGURAS E FAIXA DE GRAMA	EMANUEL SOARES	ARTUR LIMA	CLÁUDIO BARROS

DADOS

CLIENTE: NOVACAP - COMPANHIA URBANIZADORA DA NOVA CAPITAL DO BRASIL
OBJETO: EXECUÇÃO DE CALÇAMENTOS NO SETOR SUL DO GAMA
ART/RRT:
ENDEREÇO: GAMA - DF
FASE: PROJETO EXECUTIVO
DISCIPLINA: ARQ
TÍTULO: ARQUITETURA
DETALHAMENTO - SSU Q3-A/B E SSU Q3-B/C
ESCALA: INDICADA

ASSINATURAS

PROPRIETÁRIO

Maria Luana Amaral Nunes
CAU Nº A292060-3
RESPONSÁVEL TÉCNICO

QUADRO TÉCNICO


COORDENADOR:	ROBERTO BRIGIDO	CAU/CREA:	A248366-1
PRODUCT OWNER:	ARTUR LIMA	CAU/CREA:	352222-CE
TECH LEADER:	ARTUR LIMA	CAU/CREA:	352222-CE
RESP. TÉCNICO:	LUANA NUNES	CAU/CREA:	A292060-3
DESENHISTA:	LUANA NUNES	CAU/CREA:	A292060-3

NOVACAP


JOTA BARROS PROJETOS E ASSESSORIA
Rua João Nichols, 201 - Morro Agudo / Timbiras, Caeté
contato@jbprojetos.com.br - (31) 3139.1566
www.jbprojetos.com.br

FOLHA: 07/ 40


ARQUIVO: 001_GAMA_PBA_URB_NOVACAP_R04

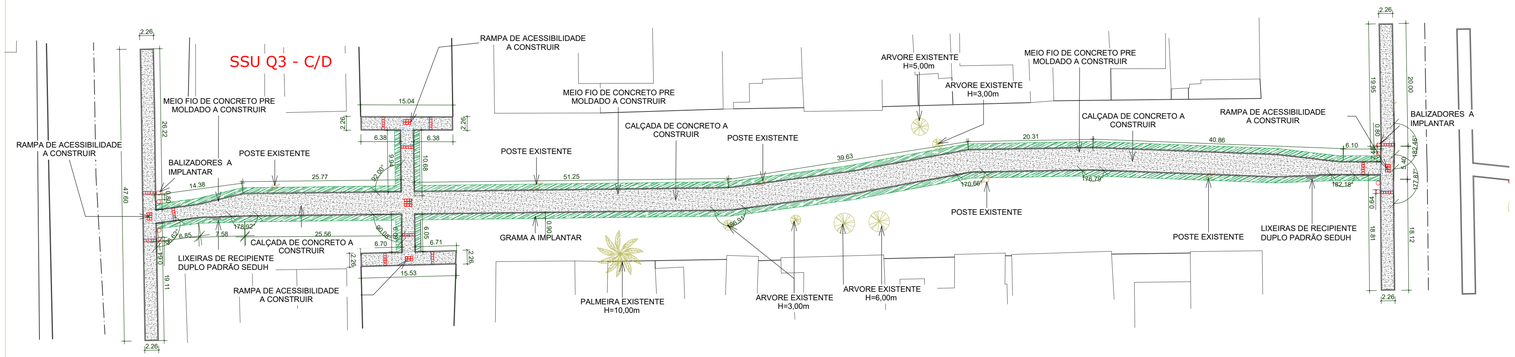


1 | PLANTA BAIXA - SSU Q3 - C/D
1 : 500

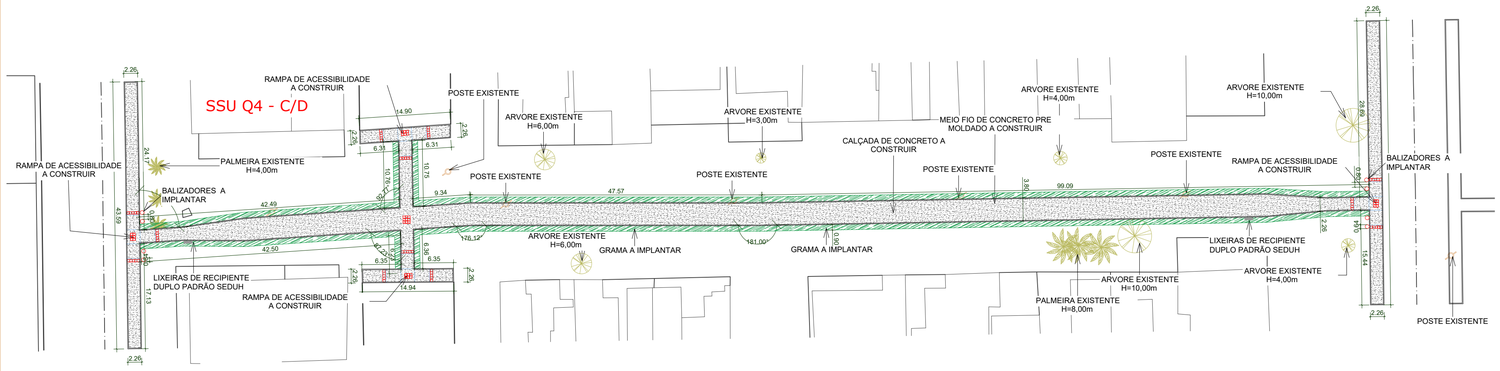


2 | PLANTA BAIXA - SSU Q4 - C/D
1 : 500

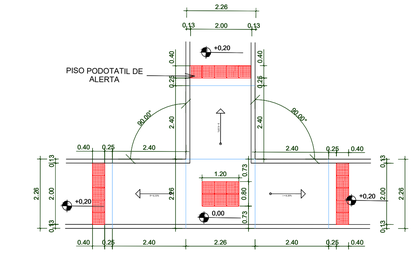


4 | DETALHE DAS RAMPAS
1 : 100

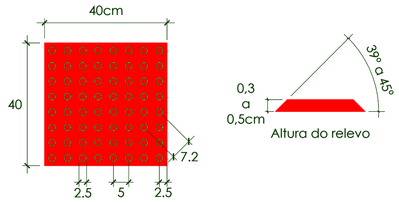

5 | DETALHE DO PISO TÁTIL
1 : 10

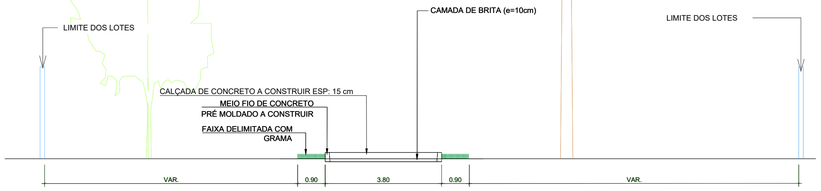


6 | SEÇÃO TIPO DAS CALÇADAS
1 : 100

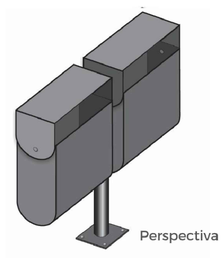




VISTA. SUPERIOR

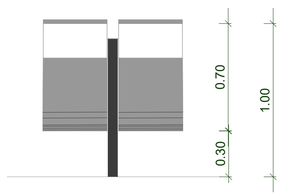


VISTA. FRONTAL

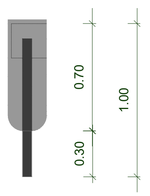

VISTA. LATERAL

3 | DETALHE DAS LIXEIRAS DE RECIPIENTE DUPLO PADRÃO SEDUH
1 : 20

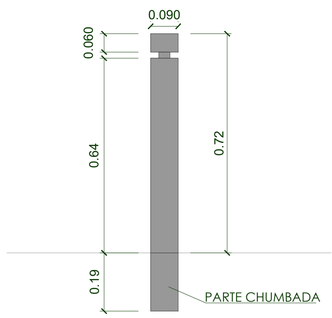

7 | DETALHE DOS BALIZADORES
1 : 10

Notas:
1 - Quantidades de piso podotátil rua SSU Q3 - C/D = 93 un
2 - Área de piso podotátil rua SSU Q3 - C/D = 14,88 m²
3 - Quantidades de piso podotátil rua SSU Q4 - C/D = 93un
4 - Área de piso podotátil rua SSU Q4 - C/D = 14,88 m²

QUADRO DE REVISÃO

REV.	DATA	DESCRIÇÃO	EMISSÃO	VERIFICAÇÃO	APROVAÇÃO
04	27/11/2025	ALTERAÇÃO DE LIXEIRAS E DETALHE DO BALIZADOR	EMANUEL SOARES	ARTUR LIMA	CLÁUDIO BARROS
03	14/11/2025	REVISÃO GERAL	EMANUEL SOARES	ARTUR LIMA	CLÁUDIO BARROS
02	20/10/2025	AJUSTES DE LARGURAS E FAIXA DE GRAMA	EMANUEL SOARES	ARTUR LIMA	CLÁUDIO BARROS

DADOS

CLIENTE: NOVACAP - COMPANHIA URBANIZADORA DA NOVA CAPITAL DO BRASIL
OBJETO: EXECUÇÃO DE CALÇAMENTOS NO SETOR SUL DO GAMA
ART/RRT:
ENDEREÇO: GAMA - DF
DISCIPLINA: ARQ
FASE: PROJETO EXECUTIVO
TÍTULO: ARQUITETURA — DETALHAMENTO - SSU Q3-C/D E SSU Q4-C/D
ESCALA: INDICADA

ASSINATURAS

PROPRIETÁRIO

Maria Luana Amaral Nunes
CAU nº A292060-3
Jota Barros Projetos e Assessoria
Técnico(a)

RESPONSÁVEL TÉCNICO

QUADRO TÉCNICO


COORDENADOR:	ROBERTO BRIGIDO	CAU/CREA:	A248366-1
PRODUCT OWNER:	ARTUR LIMA	CAU/CREA:	352222-CE
TECH LEADER:	ARTUR LIMA	CAU/CREA:	352222-CE
RESP. TÉCNICO:	LUANA NUNES	CAU/CREA:	A292060-3
DESENHISTA:	LUANA NUNES	CAU/CREA:	A292060-3

NOVACAP


JOTA BARROS PROJETOS E ASSESSORIA
Rua João Barbosa, 281, Mananguape, Fortaleza, Ceará
contato@jbarrosprojetos.com.br — (85) 3139.7366
www.jbarrosprojetos.com.br

FOLHA: 08/ 40

ARQUIVO: 001_GAMA_PBA_URB_NOVACAP_R04

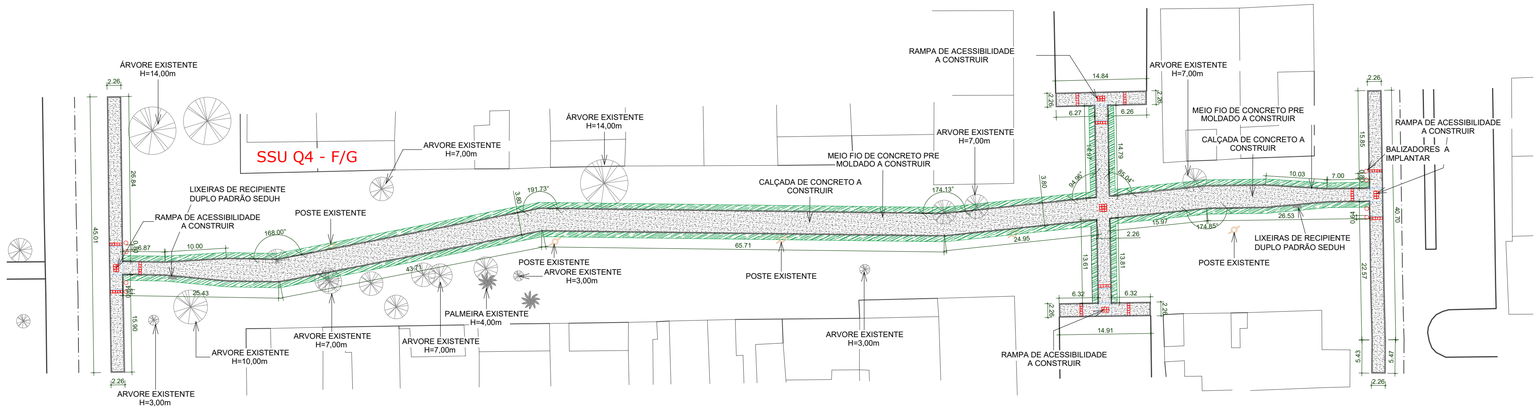


1 | PLANTA BAIXA - SSU Q4 - F/G
1 : 500

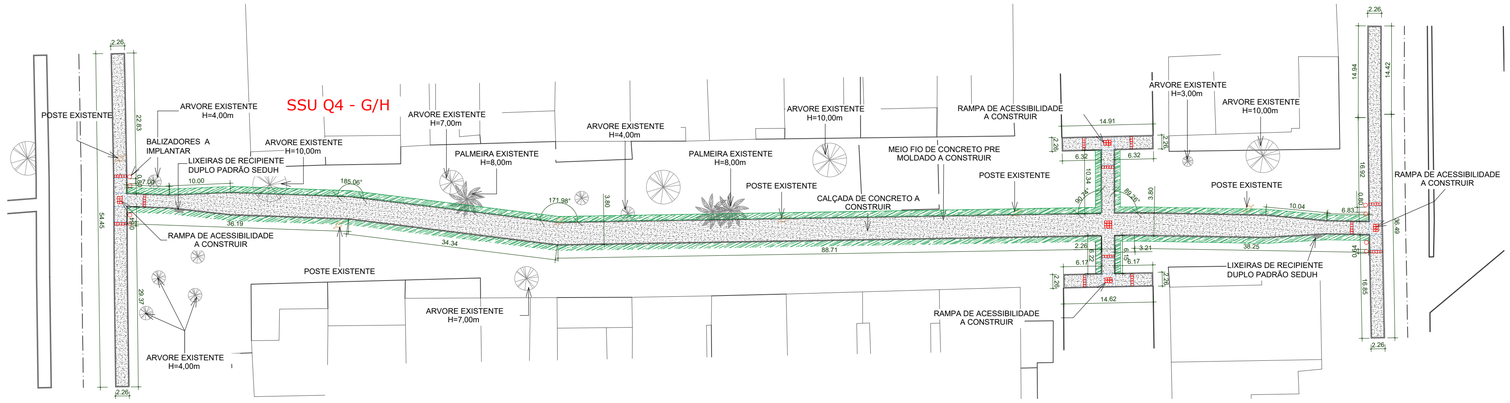

2 | PLANTA BAIXA - SSU Q4 - G/H
1 : 500


VISTA. SUPERIOR

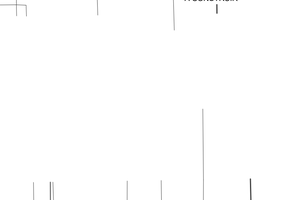


VISTA. FRONTAL

VISTA. LATERAL


3 | DETALHE DAS LIXEIRAS DE RECIPIENTE DUPLO PADRÃO SEDUH
1 : 20

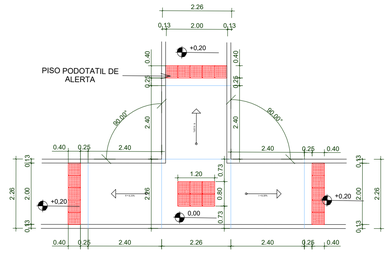


4 | DETALHE DAS RAMPAS
1 : 100

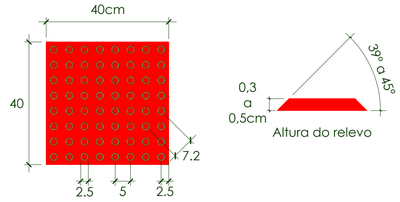

5 | DETALHE DO PISO TÁTIL
1 : 10

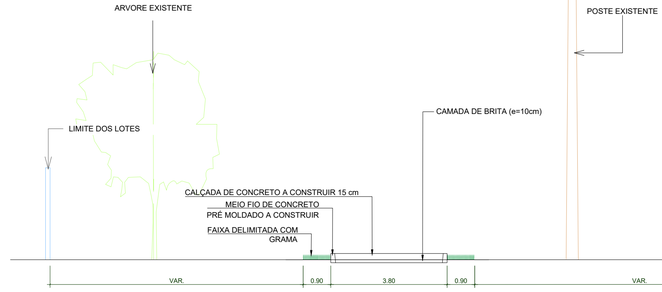

6 | SEÇÃO TIPO DAS CALÇADAS
1 : 100

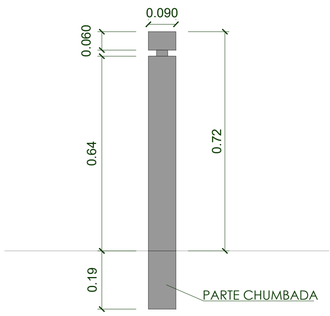

7 | DETALHE DOS BALIZADORES
1 : 10

Notas:
1 - Quantidades de piso podotátil rua SSU Q4 - F/G = 93 un
2 - Área de piso podotátil rua SSU Q4 - F/G = 14,88 m²
3 - Quantidades de piso podotátil rua SSU Q4 - G/H = 93un
4 - Área de piso podotátil rua SSU Q4 - G/H = 14,88 m²

QUADRO DE REVISÃO

REV.	DATA	DESCRIÇÃO	EMISSÃO	VERIFICAÇÃO	APROVAÇÃO
04	27/11/2025	ALTERAÇÃO DE LIXEIRAS E DETALHE DO BALIZADOR	EMANUEL SOARES	ARTUR LIMA	CLÁUDIO BARROS
03	14/11/2025	REVISÃO GERAL	EMANUEL SOARES	ARTUR LIMA	CLÁUDIO BARROS
02	20/10/2025	AJUSTES DE LARGURAS E FAIXA DE GRAMA	EMANUEL SOARES	ARTUR LIMA	CLÁUDIO BARROS

DADOS

CLIENTE: NOVACAP - COMPANHIA URBANIZADORA DA NOVA CAPITAL DO BRASIL

OBJETO: EXECUÇÃO DE CALÇAMENTOS NO SETOR SUL DO GAMA

ART/RRT:

ENDEREÇO: GAMA - DF

DISCIPLINA: ARQ

FASE: PROJETO EXECUTIVO

ESCALA: INDICADA

TÍTULO: ARQUITETURA
DETALHAMENTO - SSU Q4-F/G E SSU Q4-G/H

ASSINATURAS

PROPRIETÁRIO

Maria Luana Amaral Nunes
CAU nº A292060-3
Jota Barros Projetos e Assessoria
Técnico(a) Téc.

RESPONSÁVEL TÉCNICO

QUADRO TÉCNICO


COORDENADOR:	ROBERTO BRIGIDO	CAU/CREA:	A248366-1
PRODUCT OWNER:	ARTUR LIMA	CAU/CREA:	352222-CE
TECH LEADER:	ARTUR LIMA	CAU/CREA:	352222-CE
RESP. TÉCNICO:	LUANA NUNES	CAU/CREA:	A292060-3
DESENHISTA:	LUANA NUNES	CAU/CREA:	A292060-3

JOTA BARROS PROJETOS E ASSESSORIA
Rua João Barbosa, 291, Mansguape, Fortaleza, Ceará
contato@jbarrosprojetos.com.br — (62) 2136 7366
www.jbarrosprojetos.com.br


NOVACAP

FOLHA: 09/ 40


ARQUIVO: 001_GAMA_PBA_URB_NOVACAP_R04

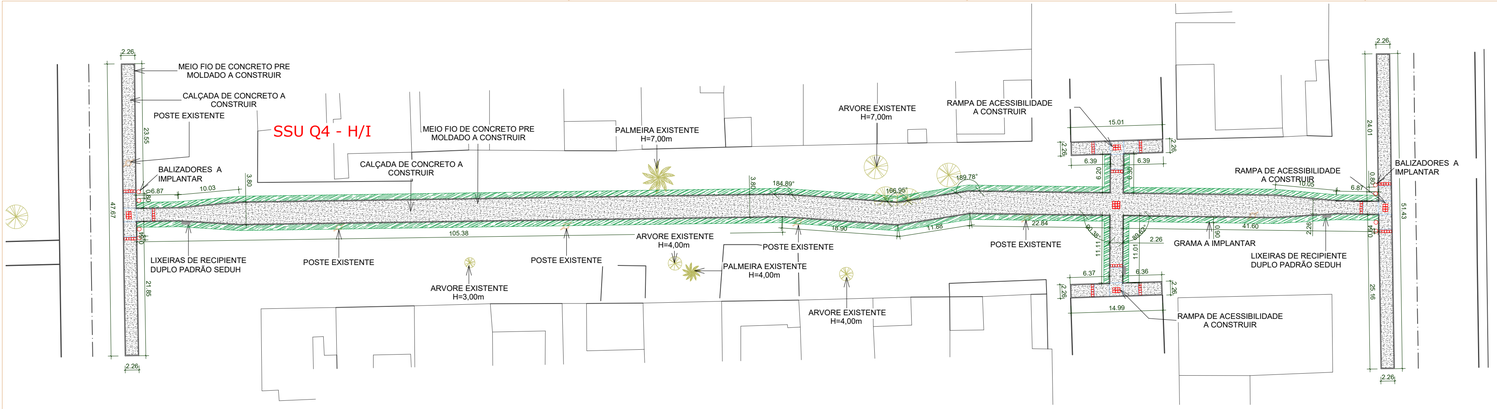

1 | PLANTA BAIXA - SSU Q4 - H/I
1 : 500

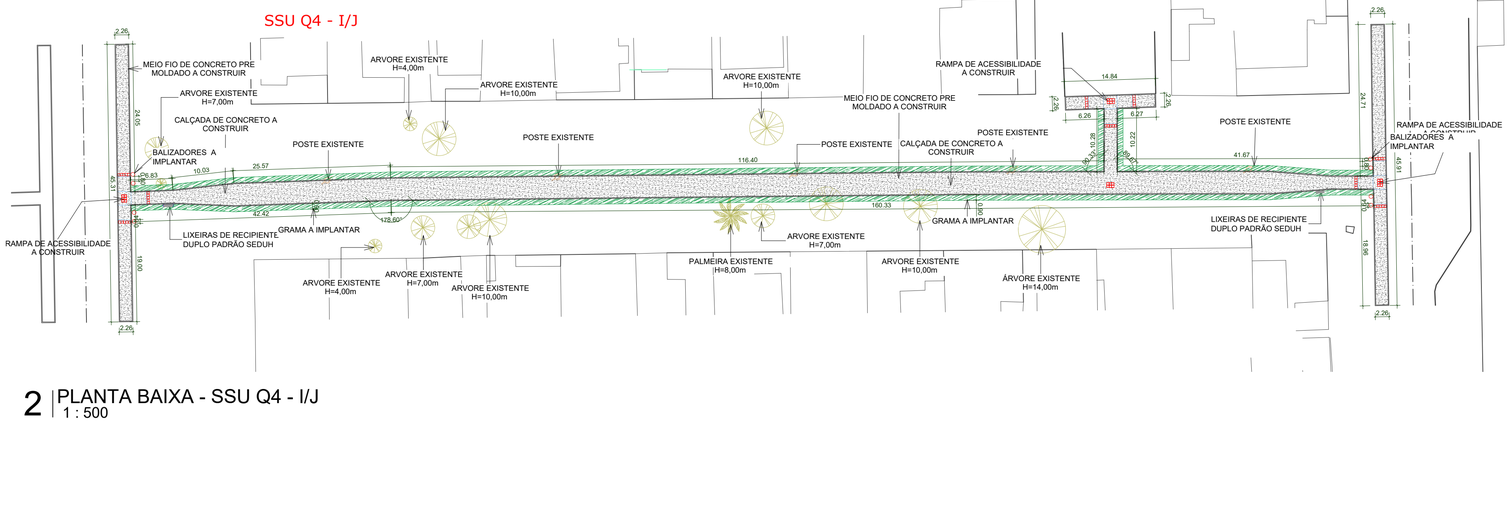


2 | PLANTA BAIXA - SSU Q4 - I/J
1 : 500

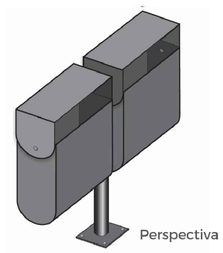




VISTA. SUPERIOR

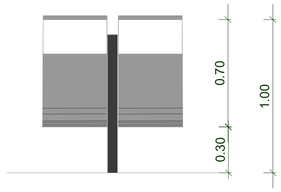


VISTA. FRONTAL

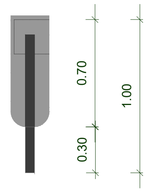


VISTA. LATERAL


3 | DETALHE DAS LIXEIRAS DE RECIPIENTE DUPLO PADRÃO SEDUH
1 : 20

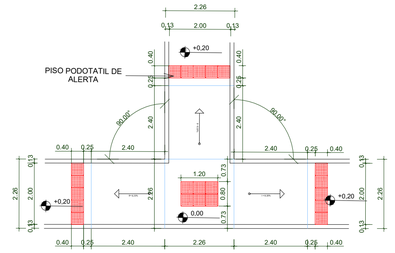


4 | DETALHE DAS RAMPAS
1 : 100

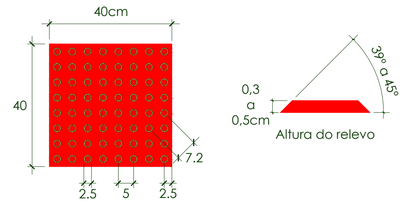

5 | DETALHE DO PISO TÁTIL
1 : 10

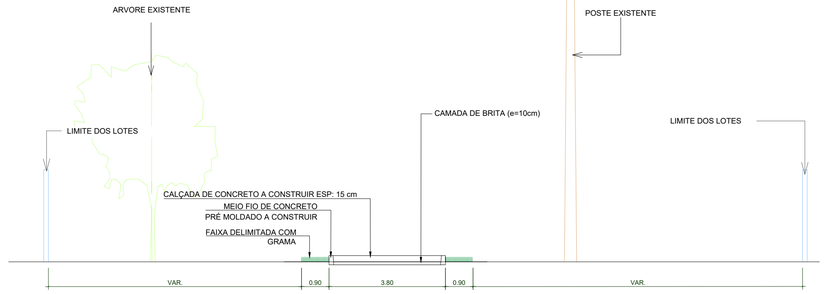

6 | SEÇÃO TIPO DAS CALÇADAS
1 : 100

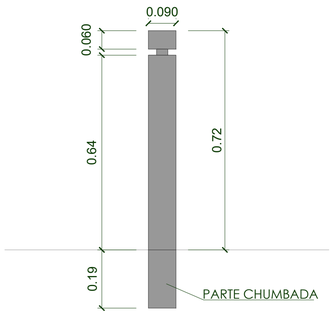

7 | DETALHE DOS BALIZADORES
1 : 10

Notas:
1 - Quantidades de piso podotátil rua SSU Q4 - H/I = 93 un
2 - Área de piso podotátil rua SSU Q4 - H/I = 14,88 m²
3 - Quantidades de piso podotátil rua SSU Q4 - I/J = 69 un
4 - Área de piso podotátil rua SSU Q4 - I/J = 11,04 m²

QUADRO DE REVISÃO

REV.	DATA	DESCRIÇÃO	EMISSÃO	VERIFICAÇÃO	APROVAÇÃO
04	27/11/2025	ALTERAÇÃO DE LIXEIRAS E DETALHE DO BALIZADOR	EMANUEL SOARES	ARTUR LIMA	CLÁUDIO BARROS
03	14/11/2025	REVISÃO GERAL	EMANUEL SOARES	ARTUR LIMA	CLÁUDIO BARROS
02	20/10/2025	AJUSTES DE LARGURAS E FAIXA DE GRAMA	EMANUEL SOARES	ARTUR LIMA	CLÁUDIO BARROS

DADOS

CLIENTE: NOVACAP - COMPANHIA URBANIZADORA DA NOVA CAPITAL DO BRASIL
OBJETO: EXECUÇÃO DE CALÇAMENTOS NO SETOR SUL DO GAMA
ART/RRT:
ENDEREÇO: GAMA - DF
DISCIPLINA: ARQ
FASE: PROJETO EXECUTIVO
ESCALA: INDICADA
TÍTULO: ARQUITETURA
DETALHAMENTO - SSU Q4-H/I E SSU Q4-I/J

ASSINATURAS

Maria Luana Amaral Nunes
CAU Nº A292060-3
Jota Barros Projetos e Assessoria
Técnico/ART

PROPRIETÁRIO
RESPONSÁVEL TÉCNICO

QUADRO TÉCNICO


COORDENADOR:	ROBERTO BRIGIDO	CAU/CREA:	A248366-1
PRODUCT OWNER:	ARTUR LIMA	CAU/CREA:	352222-CE
TECH LEADER:	ARTUR LIMA	CAU/CREA:	352222-CE
RESP. TÉCNICO:	LUANA NUNES	CAU/CREA:	A292060-3
DESENHISTA:	LUANA NUNES	CAU/CREA:	A292060-3

JOTA BARROS PROJETOS E ASSESSORIA
Rua João Barbosa, 201, Marco,para 1 Fortaleza, Ceará
contato@jbarrosprojetos.com.br — (85) 3128.7366
www.jbarrosprojetos.com.br


NOVACAP

FOLHA: 10 / 40


ARQUIVO: 001_GAMA_PBA_URB_NOVACAP_R04

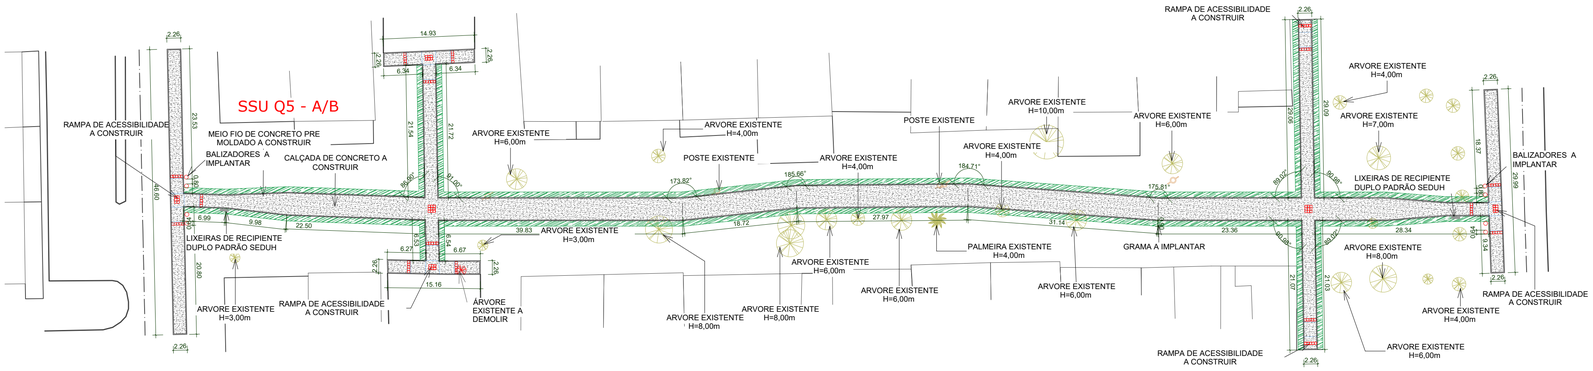

1 | PLANTA BAIXA - SSU Q5 - A/B
1 : 500

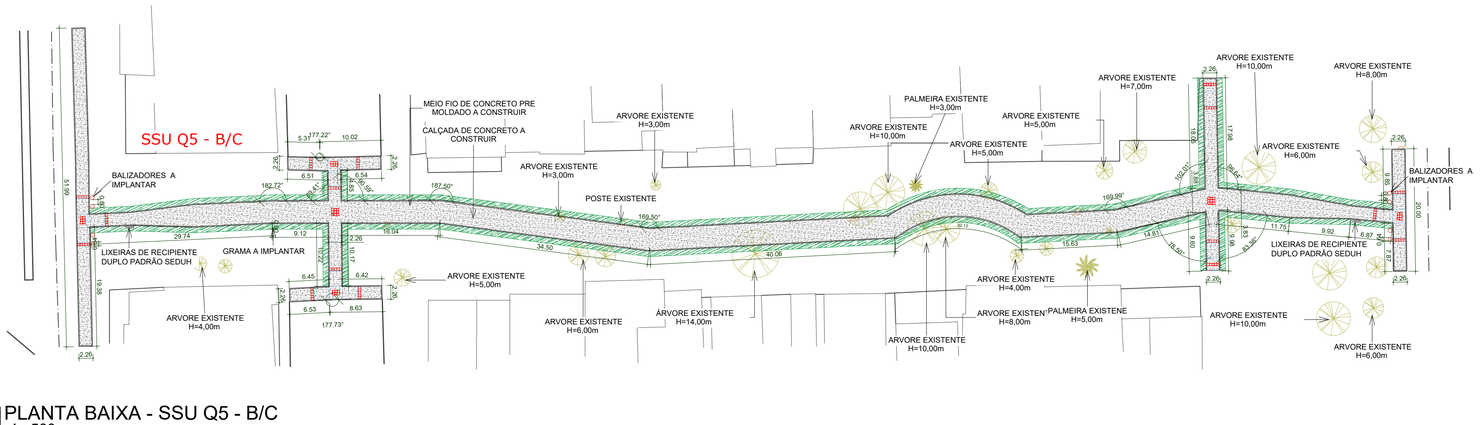


2 | PLANTA BAIXA - SSU Q5 - B/C
1 : 500

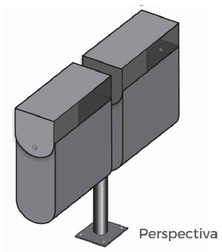




VISTA. SUPERIOR

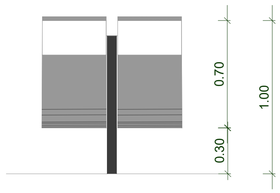


VISTA. FRONTAL

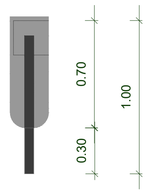


VISTA. LATERAL


3 | DETALHE DAS LIXEIRAS DE RECIPIENTE DUPLO PADRÃO SEDUH
1 : 20

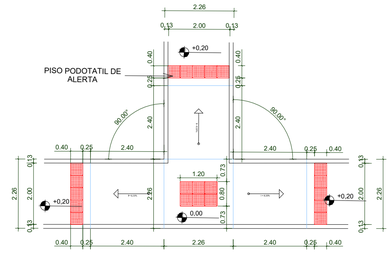


4 | DETALHE DAS RAMPAS
1 : 100

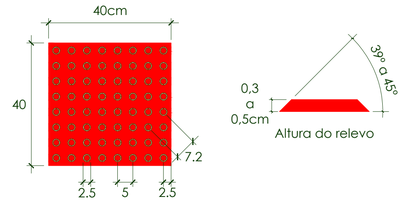

5 | DETALHE DO PISO TÁTIL
1 : 10

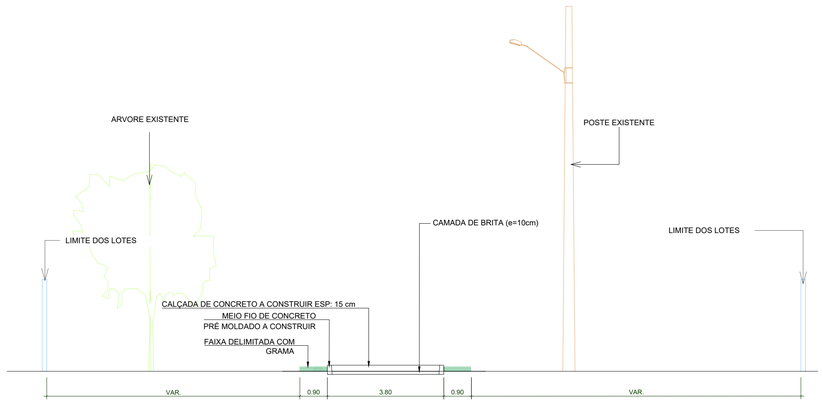

6 | SEÇÃO TIPO DAS CALÇADAS
1 : 100

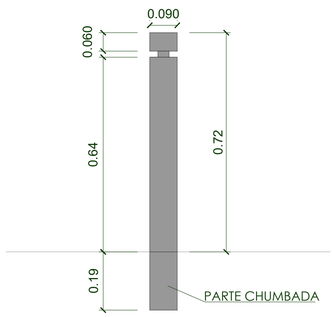

7 | DETALHE DOS BALIZADORES
1 : 10

Notas:
1 - Quantidades de piso podotátil rua SSU Q5 - A/B = 122 un
2 - Área de piso podotátil rua SSU Q5 - A/B = 19,52 m²
3 - Quantidades de piso podotátil rua SSU Q5 - B/C = 122 un
4 - Área de piso podotátil rua SSU Q5 - B/C = 19,52 m²

QUADRO DE REVISÃO

REV.	DATA	DESCRIÇÃO	EMISSÃO	VERIFICAÇÃO	APROVAÇÃO
04	27/11/2025	ALTERAÇÃO DE LIXEIRAS E DETALHE DO BALIZADOR	EMANUEL SOARES	ARTUR LIMA	CLÁUDIO BARROS
03	14/11/2025	REVISÃO GERAL	EMANUEL SOARES	ARTUR LIMA	CLÁUDIO BARROS
02	20/10/2025	AJUSTES DE LARGURAS E FAIXA DE GRAMA	EMANUEL SOARES	ARTUR LIMA	CLÁUDIO BARROS

DADOS

CLIENTE: NOVACAP - COMPANHIA URBANIZADORA DA NOVA CAPITAL DO BRASIL
OBJETO: EXECUÇÃO DE CALÇAMENTOS NO SETOR SUL DO GAMA
ART/RRT:
ENDEREÇO: GAMA - DF
DISCIPLINA: ARQ
FASE: PROJETO EXECUTIVO
TÍTULO: ARQUITETURA
DETALHAMENTO - SSU Q5-A/B E SSU Q5-B/C
ESCALA: INDICADA

ASSINATURAS

PROPRIETÁRIO

Maria Luana Amaral Nunes
CAU Nº A292060-3
João Barros Pinheiro e Advocacia
Técnica LTDA
RESPONSÁVEL TÉCNICO

QUADRO TÉCNICO


COORDENADOR:	ROBERTO BRIGIDO	CAU/CREA:	A248366-1
PRODUCT OWNER:	ARTUR LIMA	CAU/CREA:	352222-CE
TECH LEADER:	ARTUR LIMA	CAU/CREA:	352222-CE
RESP. TÉCNICO:	LUANA NUNES	CAU/CREA:	A292060-3
DESENHISTA:	LUANA NUNES	CAU/CREA:	A292060-3

JOTA BARROS PROJETOS E ASSESSORIA
Rua João Barbosa, 291, Messejana, Fortaleza, Ceará
contato@barrosprojetos.com.br — (85) 2139.7366
www.barrosprojetos.com.br


NOVACAP

FOLHA: 11 / 40


ARQUIVO: 001_GAMA_PBA_URB_NOVACAP_R04

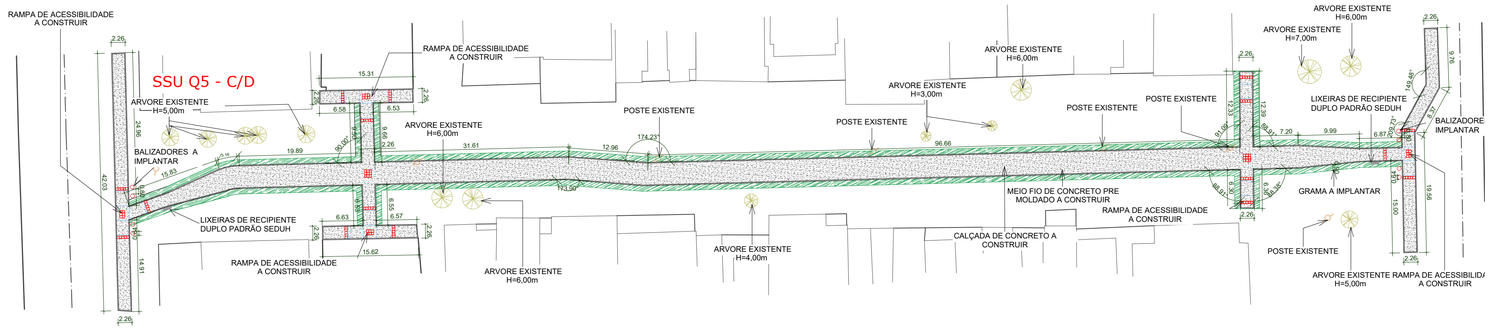


1 | PLANTA BAIXA - SSU Q5 - C/D
1 : 500

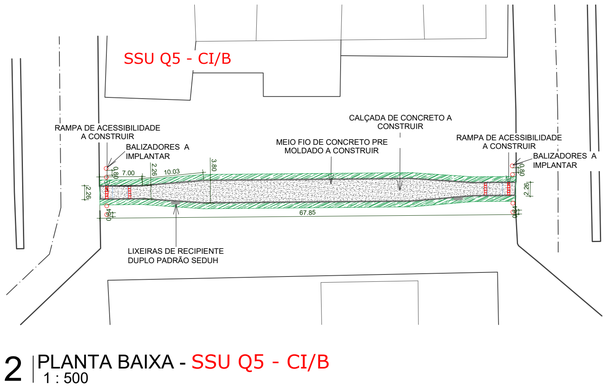


2 | PLANTA BAIXA - SSU Q5 - CI/B
1 : 500

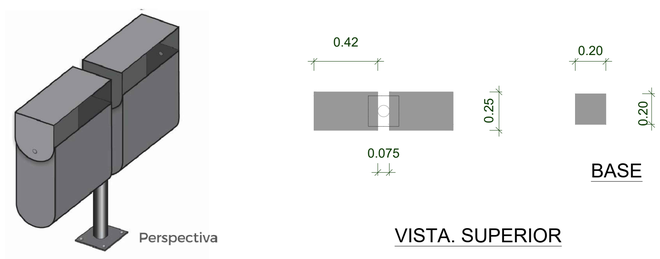


3 | DETALHE DAS LIXEIRAS DE RECIPIENTE DUPLO PADRÃO SEDUH
1 : 20

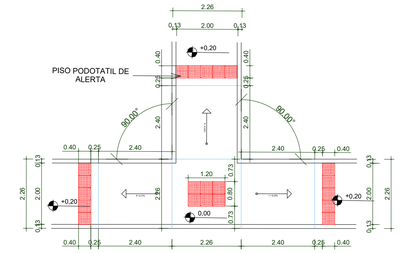


4 | DETALHE DAS RAMPAS
1 : 100

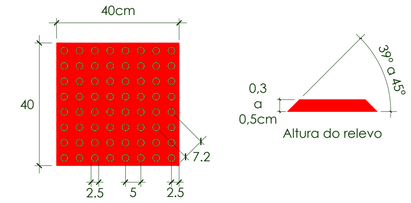

5 | DETALHE DO PISO TÁTIL
1 : 10

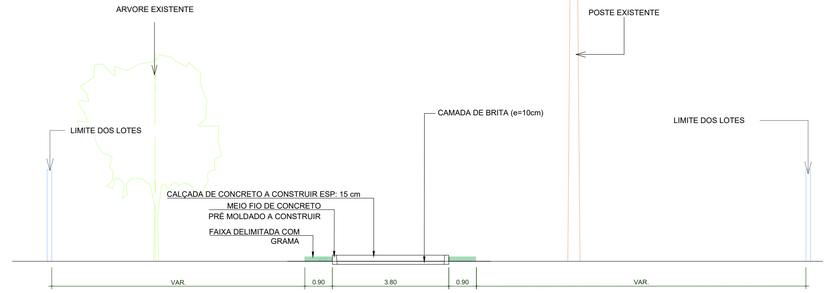

6 | SEÇÃO TIPO DAS CALÇADAS
1 : 100

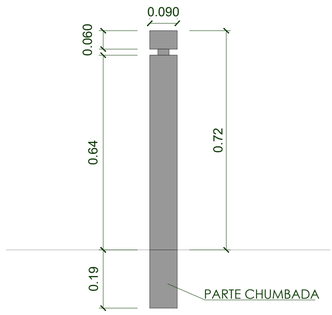

7 | DETALHE DOS BALIZADORES
1 : 10

Notas:
1 - Quantidades de piso podotátil rua SSU Q5 - C/D = 122 un
2 - Área de piso podotátil rua SSU Q5 - C/D = 19,52 m²
3 - Quantidades de piso podotátil rua SSU Q5 - CI/B = 20 un
4 - Área de piso podotátil rua SSU Q1 - G/H = 3,2 m²

QUADRO DE REVISÃO

REV.	DATA	DESCRIÇÃO	EMISSÃO	VERIFICAÇÃO	APROVAÇÃO
04	27/11/2025	ALTERAÇÃO DE LIXEIRAS E DETALHE DO BALIZADOR	EMANUEL SOARES	ARTUR LIMA	CLÁUDIO BARROS
03	14/11/2025	REVISÃO GERAL	EMANUEL SOARES	ARTUR LIMA	CLÁUDIO BARROS
02	20/10/2025	AJUSTES DE LARGURAS E FAIXA DE GRAMA	EMANUEL SOARES	ARTUR LIMA	CLÁUDIO BARROS

DADOS

CLIENTE: NOVACAP - COMPANHIA URBANIZADORA DA NOVA CAPITAL DO BRASIL
OBJETO: EXECUÇÃO DE CALÇAMENTOS NO SETOR SUL DO GAMA
ART/RRT:
ENDEREÇO: GAMA - DF
DISCIPLINA: ARQ
FASE: PROJETO EXECUTIVO
TÍTULO: ARQUITETURA — DETALHAMENTO - SSU Q5-C/D E SSU Q5-CI/B
ESCALA: INDICADA

ASSINATURAS

PROPRIETÁRIO

Maria Luana Amaral Nunes
CAU nº A292060-3
Jota Barros Projetos e Assessoria
Nome e Título
RESPONSÁVEL TÉCNICO

QUADRO TÉCNICO


COORDENADOR:	ROBERTO BRIGIDO	CAU/CREA:	A2483366-1
PRODUCT OWNER:	ARTUR LIMA	CAU/CREA:	352222-CE
TECH LEADER:	ARTUR LIMA	CAU/CREA:	352222-CE
RESP. TÉCNICO:	LUANA NUNES	CAU/CREA:	A292060-3
DESENHISTA:	LUANA NUNES	CAU/CREA:	A292060-3

NOVACAP


JOTA BARROS PROJETOS E ASSESSORIA
Rua João Barbosa, 291, Maraponga, Fortaleza, Ceará
contato@jbarrosprojetos.com.br — (85) 3139.7366
www.jbarrosprojetos.com.br

FOLHA: 12/ 40


ARQUIVO: 001_GAMA_PBA_URB_NOVACAP_R04

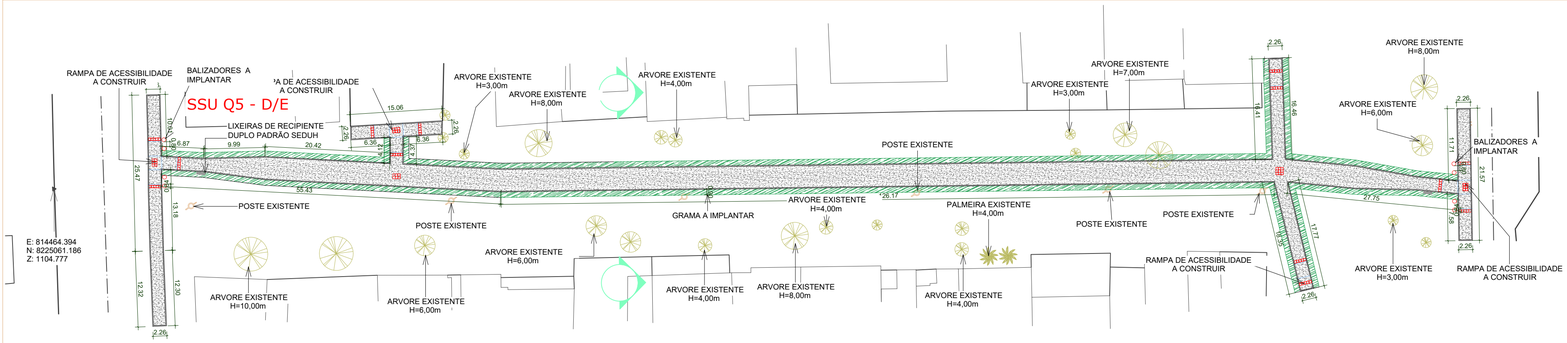


1 | PLANTA BAIXA - SSU Q5 - D/E
1 : 500

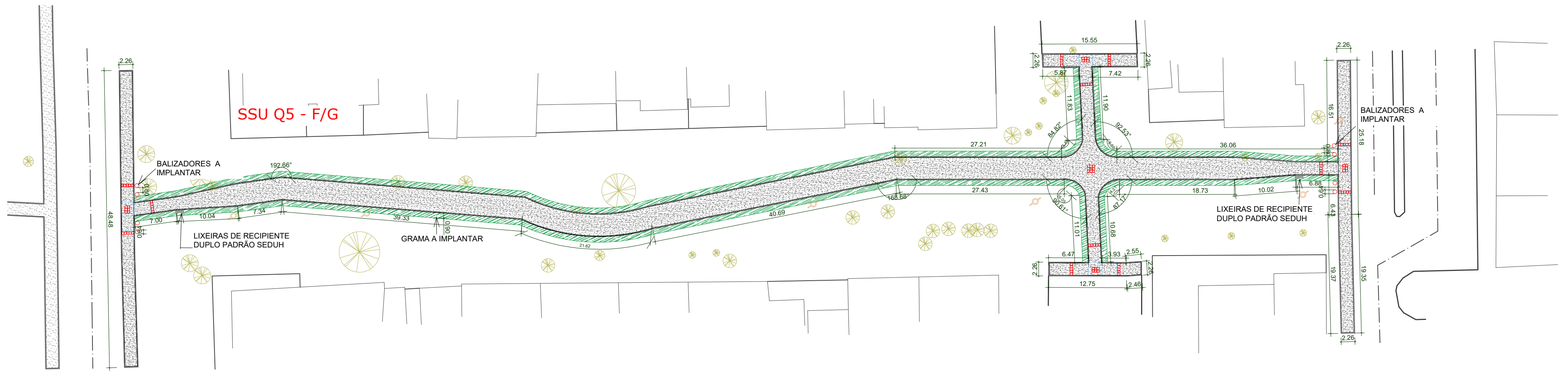

2 | PLANTA BAIXA - SSU Q5 - F/G
1 : 500

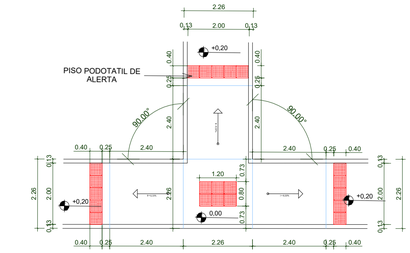



4 | DETALHE DAS RAMPAS
1 : 100

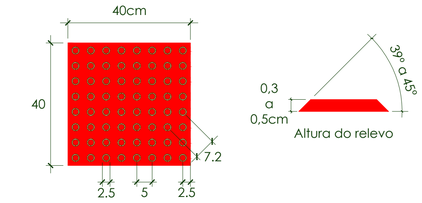


5 | DETALHE DO PISO TÁTIL
1 : 10


6 | SEÇÃO TIPO DAS CALÇADAS
1 : 100

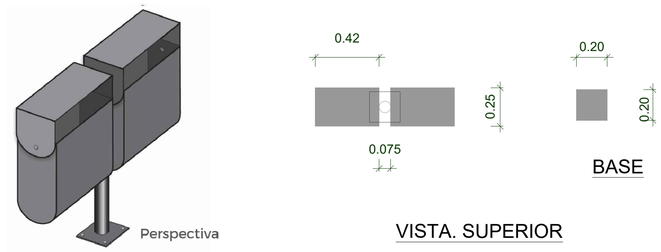

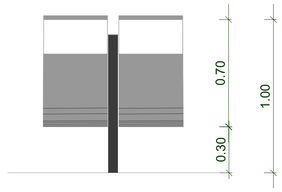

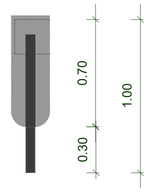

3 | DETALHE DAS LIXEIRAS DE RECIPIENTE DUPLO PADRÃO SEDUH
1 : 20

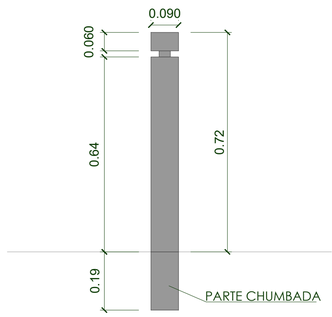

7 | DETALHE DOS BALIZADORES
1 : 10

Notas:
1 - Quantidades de piso podotátil rua SSU Q5 - D/E = 98 un
2 - Área de piso podotátil rua SSU Q5 - C/D = 15,68 m²
3 - Quantidades de piso podotátil rua SSU Q5 - F/G = 93 un
4 - Área de piso podotátil rua SSU Q5 - G/H = 14,88 m²

QUADRO DE REVISÃO

REV.	DATA	DESCRIÇÃO	EMISSÃO	VERIFICAÇÃO	APROVAÇÃO
04	27/11/2025	ALTERAÇÃO DE LIXEIRAS E DETALHE DO BALIZADOR	EMANUEL SOARES	ARTUR LIMA	CLÁUDIO BARROS
03	14/11/2025	REVISÃO GERAL	EMANUEL SOARES	ARTUR LIMA	CLÁUDIO BARROS
02	20/10/2025	AJUSTES DE LARGURAS E FAIXA DE GRAMA	EMANUEL SOARES	ARTUR LIMA	CLÁUDIO BARROS

DADOS

CLIENTE: NOVACAP - COMPANHIA URBANIZADORA DA NOVA CAPITAL DO BRASIL

OBJETO: EXECUÇÃO DE CALÇAMENTOS NO SETOR SUL DO GAMA

ART/RRT:

ENDEREÇO: GAMA - DF

DISCIPLINA: ARQ

FASE: PROJETO EXECUTIVO

TÍTULO: ARQUITETURA
DETALHAMENTO - SSU Q5-D/E E SSU Q5-F/G

ESCALA: INDICADA

ASSINATURAS

Maria Luana Amaral Nunes
CAU nº A2010-3
Jota Barros Projetos e Assessoria
Técnico LTDA

PROPRIETÁRIO

RESPONSÁVEL TÉCNICO

QUADRO TÉCNICO


COORDENADOR:	ROBERTO BRIGIDO	CAU/CREA:	A248366-1
PRODUCT OWNER:	ARTUR LIMA	CAU/CREA:	352222-CE
TECH LEADER:	ARTUR LIMA	CAU/CREA:	352222-CE
RESP. TÉCNICO:	LUANA NUNES	CAU/CREA:	A292060-3
DESENHISTA:	LUANA NUNES	CAU/CREA:	A292060-3

NOVACAP


JOTA BARROS PROJETOS E ASSESSORIA
Rua João Barbosa, 261, Maraponga-pe. Fortaleza, Ceará
contato@barrosprojetos.com.br – (85) 3138.7388
www.barrosprojetos.com.br

FOLHA: 13 / 40


ARQUIVO: 001_GAMA_PBA_URB_NOVACAP_R04

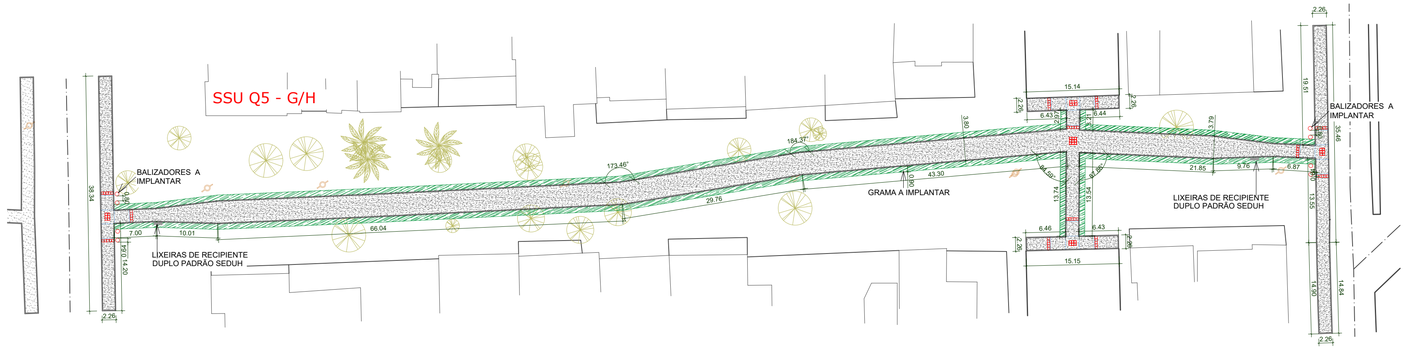


1 | PLANTA BAIXA - SSU Q5 - G/H
1 : 500

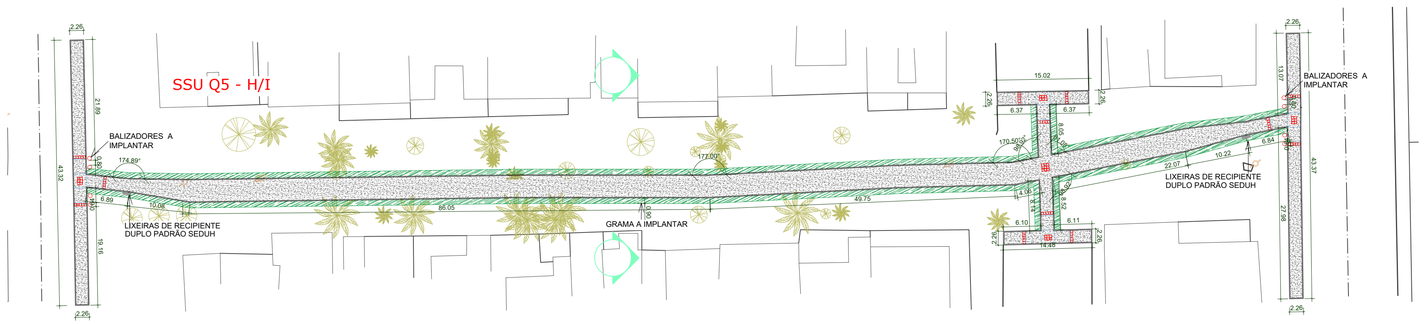

2 | PLANTA BAIXA - SSU Q5 - H/I
1 : 500

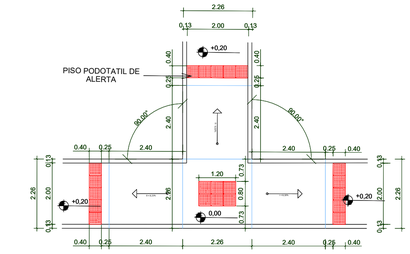

4 | DETALHE DAS RAMPAS
1 : 100

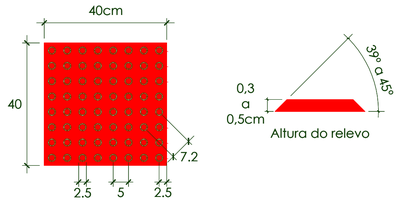


5 | DETALHE DO PISO TÁTIL
1 : 10

VISTA. SUPERIOR


VISTA. FRONTAL

VISTA. LATERAL

3 | DETALHE DAS LIXEIRAS DE RECIPIENTE DUPLO PADRÃO SEDUH
1 : 20

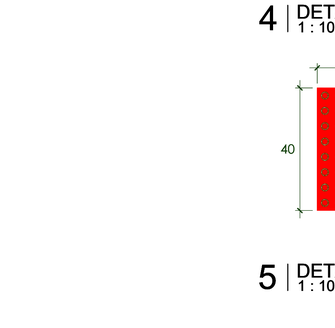

7 | DETALHE DOS BALIZADORES
1 : 10

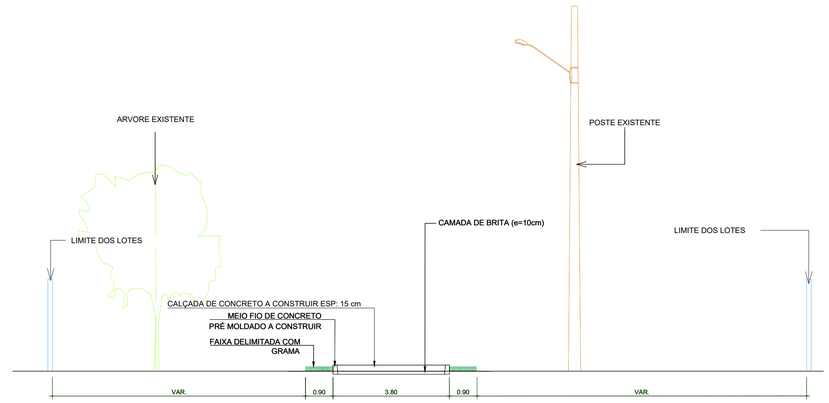

6 | SEÇÃO TIPO DAS CALÇADAS
1 : 100

Notas:
1 - Quantidades de piso podotátil rua SSU Q5 - G/H = 99 un
2 - Área de piso podotátil rua SSU Q5 - G/H = 15,84 m²
3 - Quantidades de piso podotátil rua SSU Q5 - H/I = 93 un
4 - Área de piso podotátil rua SSU Q5 - H/I = 14,88 m²

QUADRO DE REVISÃO

REV.	DATA	DESCRIÇÃO	EMISSÃO	VERIFICAÇÃO	APROVAÇÃO
04	27/11/2025	ALTERAÇÃO DE LIXEIRAS E DETALHE DO BALIZADOR	EMANUEL SOARES	ARTUR LIMA	CLÁUDIO BARROS
03	14/11/2025	REVISÃO GERAL	EMANUEL SOARES	ARTUR LIMA	CLÁUDIO BARROS
02	20/10/2025	AJUSTES DE LARGURAS E FAIXA DE GRAMA	EMANUEL SOARES	ARTUR LIMA	CLÁUDIO BARROS

DADOS

CLIENTE: NOVACAP - COMPANHIA URBANIZADORA DA NOVA CAPITAL DO BRASIL
OBJETO: EXECUÇÃO DE CALÇAMENTOS NO SETOR SUL DO GAMA
ART/RRT:
ENDEREÇO: GAMA - DF
DISCIPLINA: ARQ
FASE: PROJETO EXECUTIVO
TÍTULO: ARQUITETURA — DETALHAMENTO - SSU Q5-G/H E SSU Q5-H/I
ESCALA: INDICADA

ASSINATURAS

PROPRIETÁRIO

Maria Luana Amaral Nunes
CAU Nº A292060-3
Jota Barros Projetos e Assessoria
Ltda (EPP)
RESPONSÁVEL TÉCNICO

QUADRO TÉCNICO


COORDENADOR:	ROBERTO BRIGIDO	CAU/CREA:	A248366-1
PRODUCT OWNER:	ARTUR LIMA	CAU/CREA:	352222-CE
TECH LEADER:	ARTUR LIMA	CAU/CREA:	352222-CE
RESP. TÉCNICO:	LUANA NUNES	CAU/CREA:	A292060-3
DESENHISTA:	LUANA NUNES	CAU/CREA:	A292060-3

JOTA BARROS PROJETOS E ASSESSORIA
Rua João Barbosa, 291, Mananguape, Fortaleza, Ceará
contato@jbarrosprojetos.com.br — (85) 3139.7586
www.jbarrosprojetos.com.br


NOVACAP

FOLHA: 14 / 40


ARQUIVO: 001_GAMA_PBA_URB_NOVACAP_R04

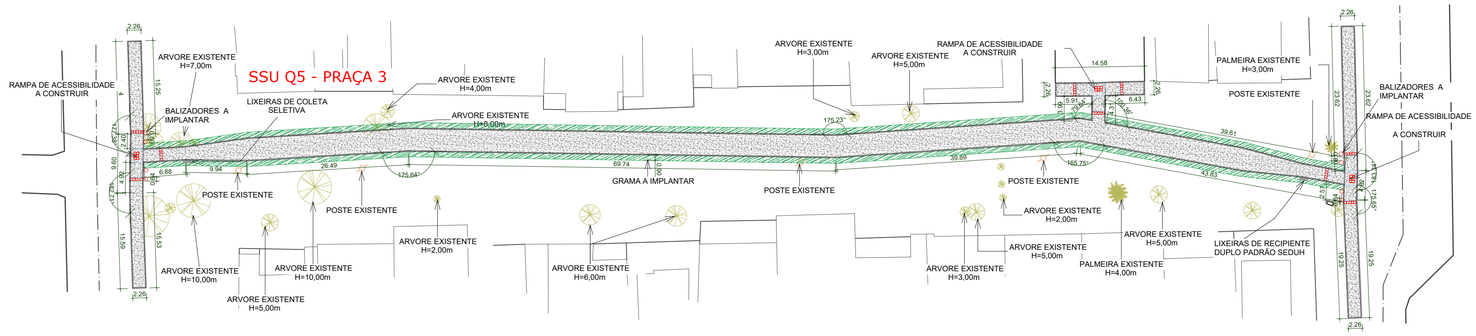



1 | PLANTA BAIXA - SSU Q5 - PRAÇA 3
1 : 500

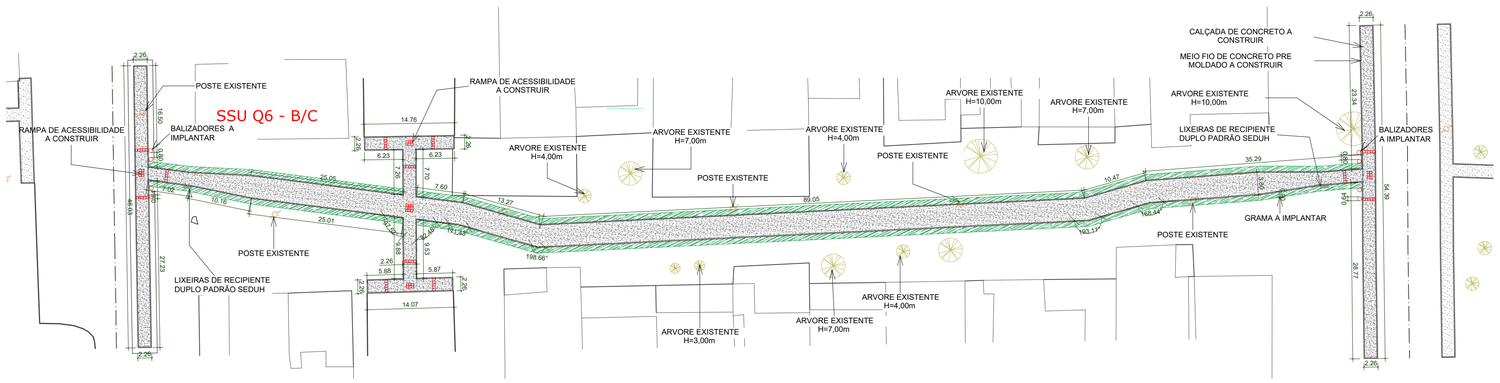


2 | PLANTA BAIXA - SSU Q6 - B/C
1 : 500

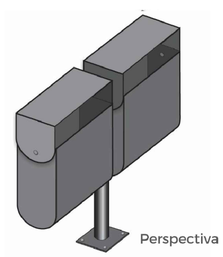


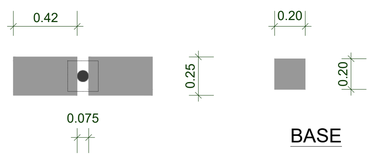

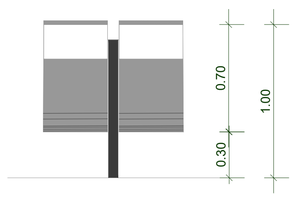


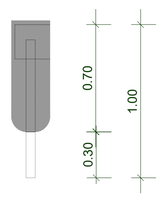


3 | DETALHE DAS LIXEIRAS DE RECIPIENTE DUPLO PADRÃO SEDUH
1 : 20

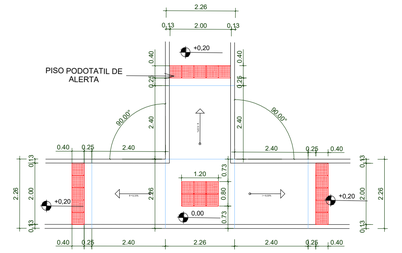


4 | DETALHE DAS RAMPAS
1 : 100

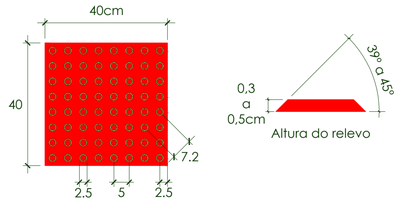

5 | DETALHE DO PISO TÁTIL
1 : 10

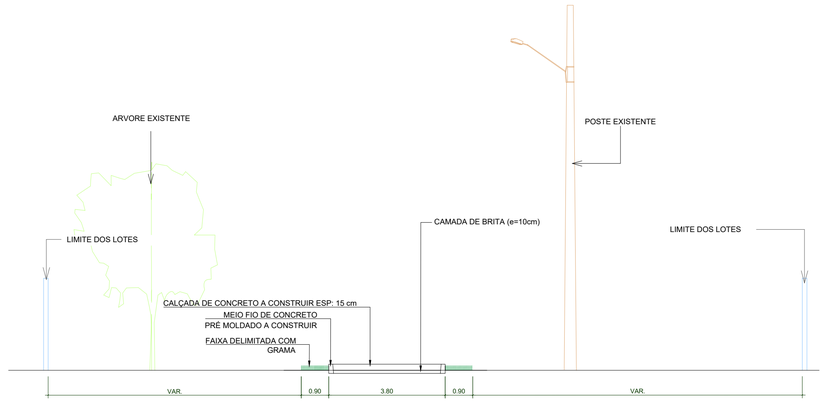

6 | SEÇÃO TIPO DAS CALÇADAS
1 : 100

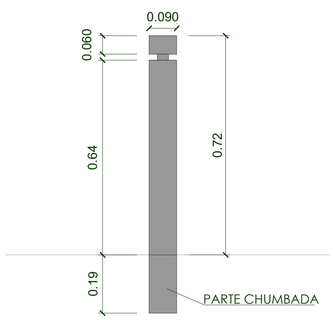

7 | DETALHE DOS BALIZADORES
1 : 10

Notas:
1 - Quantidades de piso podotátil rua SSU Q5 - PRAÇA 3 = 69 un
2 - Área de piso podotátil rua SSU Q5 - PRAÇA 3 = 11,04 m²
3 - Quantidades de piso podotátil rua SSU Q6 - B/C = 93 un
4 - Área de piso podotátil rua SSU Q6 - B/C = 14,88 m²

QUADRO DE REVISÃO

REV.	DATA	DESCRIÇÃO	EMISSÃO	VERIFICAÇÃO	APROVAÇÃO
04	27/11/2025	ALTERAÇÃO DE LIXEIRAS E DETALHE DO BALIZADOR	EMANUEL SOARES	ARTUR LIMA	CLÁUDIO BARROS
03	14/11/2025	REVISÃO GERAL	EMANUEL SOARES	ARTUR LIMA	CLÁUDIO BARROS
02	20/10/2025	AJUSTES DE LARGURAS E FAIXA DE GRAMA	EMANUEL SOARES	ARTUR LIMA	CLÁUDIO BARROS

DADOS

CLIENTE: NOVACAP - COMPANHIA URBANIZADORA DA NOVA CAPITAL DO BRASIL

OBJETO: EXECUÇÃO DE CALÇAMENTOS NO SETOR SUL DO GAMA

ART/RRT:

ENDEREÇO: GAMA - DF

DISCIPLINA: ARQ

FASE: PROJETO EXECUTIVO

ESCALA: INDICADA

TÍTULO: ARQUITETURA
DETALHAMENTO - SSU Q5-PÇ 3 E SSU Q6-B/C

ASSINATURAS

PROPRIETÁRIO

Maria Luana Amaral Nunes
CAU Nº A292060-3
Jota Barros Projetos e Assessoria
CNPJ 50.317.761/0001-94
RESPONSÁVEL TÉCNICO

QUADRO TÉCNICO


COORDENADOR:	ROBERTO BIRGIDO	CAU/CREA:	A248366-1
PRODUCT OWNER:	ARTUR LIMA	CAU/CREA:	352222-CE
TECH LEADER:	ARTUR LIMA	CAU/CREA:	352222-CE
RESP. TÉCNICO:	LUANA NUNES	CAU/CREA:	A292060-3
DESENHISTA:	LUANA NUNES	CAU/CREA:	A292060-3

JOTA BARROS PROJETOS E ASSESSORIA
Rua João Barbosa, 261, Maraponga, Fortaleza, Ceará
contato@jbarrosprojetos.com.br — (85) 3139.7366
www.jbarrosprojetos.com.br


NOVACAP

FOLHA: 15 / 40


ARQUIVO: 001_GAMA_PBA_URB_NOVACAP_R04

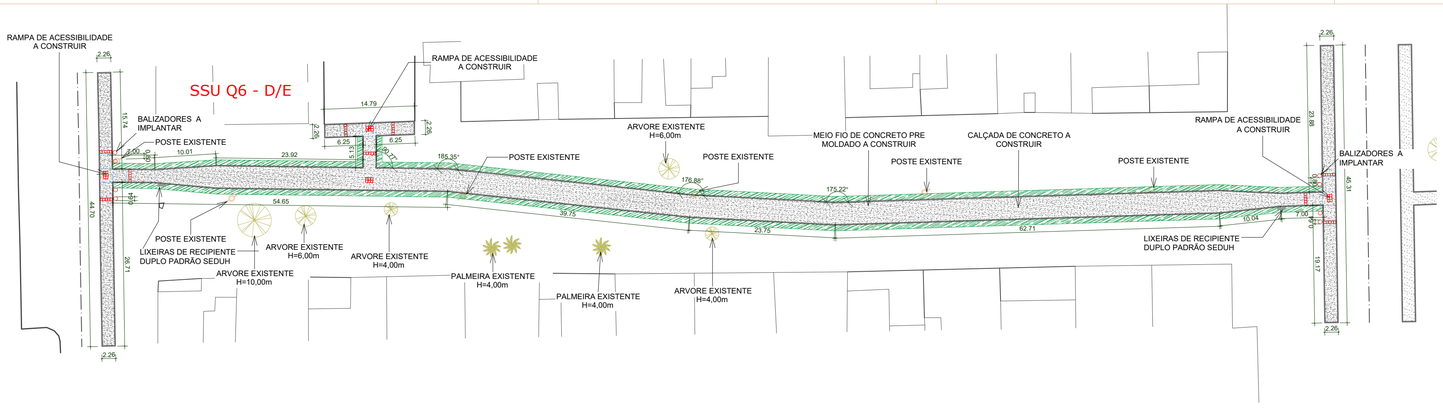


1 | PLANTA BAIXA - SSU Q6 - D/E
1 : 500

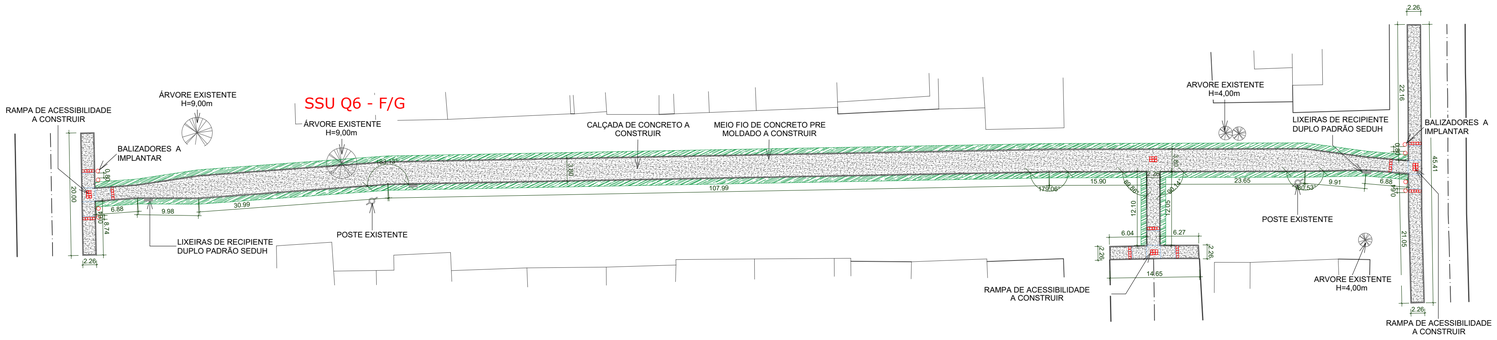


2 | PLANTA BAIXA - SSU Q6 - F/G
1 : 500

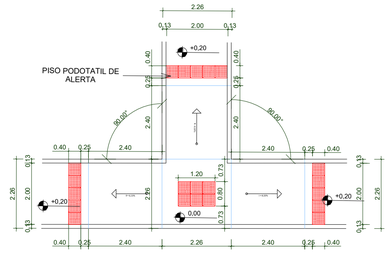


4 | DETALHE DAS RAMPAS
1 : 100

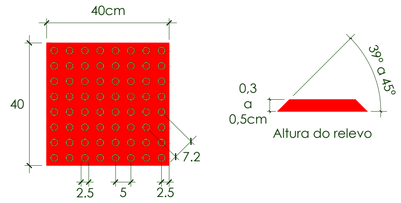


5 | DETALHE DO PISO TÁTIL
1 : 10

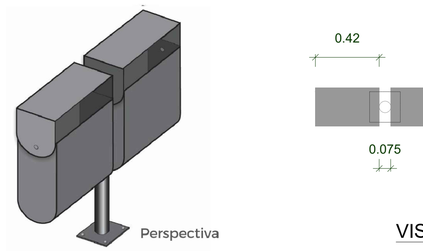


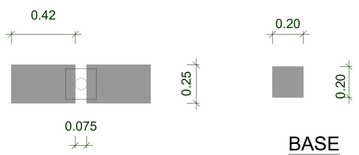

VISTA. SUPERIOR

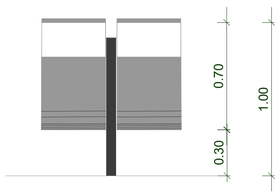


VISTA. FRONTAL

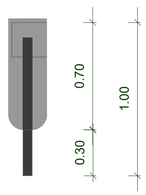


VISTA. LATERAL

3 | DETALHE DAS LIXEIRAS DE RECIPIENTE DUPLO PADRÃO SEDUH
1 : 20

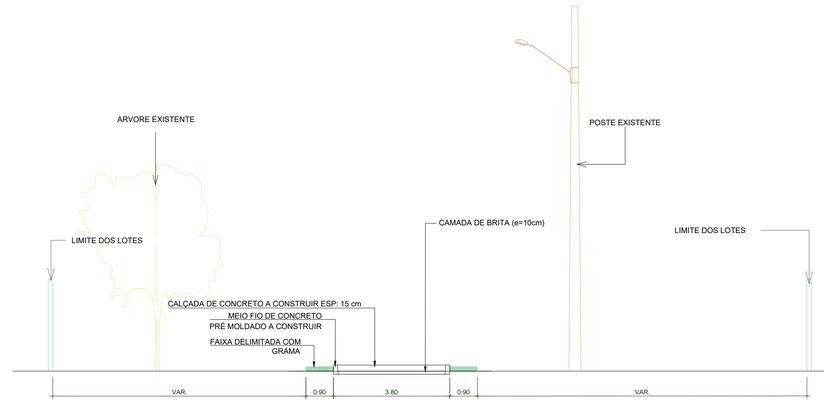

6 | SEÇÃO TIPO DAS CALÇADAS
1 : 100

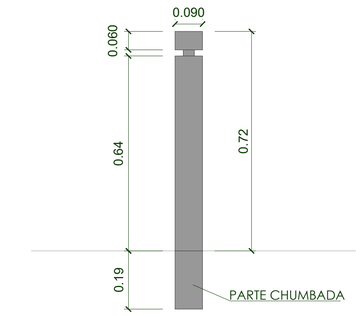

7 | DETALHE DOS BALIZADORES
1 : 10

Notas:
1 - Quantidades de piso podotátil rua SSU Q6 - D/E = 69 un
2 - Área de piso podotátil rua SSU Q6 - D/E = 11,04 m²
3 - Quantidades de piso podotátil rua SSU Q6 - G/H = 69 un
4 - Área de piso podotátil rua SSU Q6 - G/H = 11,04 m²

QUADRO DE REVISÃO

REV.	DATA	DESCRIÇÃO	EMISSÃO	VERIFICAÇÃO	APROVAÇÃO
04	27/11/2025	ALTERAÇÃO DE LIXEIRAS E DETALHE DO BALIZADOR	EMANUEL SOARES	ARTUR LIMA	CLÁUDIO BARROS
03	14/11/2025	REVISÃO GERAL	EMANUEL SOARES	ARTUR LIMA	CLÁUDIO BARROS
02	20/10/2025	AJUSTES DE LARGURAS E FAIXA DE GRAMA	EMANUEL SOARES	ARTUR LIMA	CLÁUDIO BARROS

DADOS

CLIENTE: NOVACAP - COMPANHIA URBANIZADORA DA NOVA CAPITAL DO BRASIL
OBJETO: EXECUÇÃO DE CALÇAMENTOS NO SETOR SUL DO GAMA
ART/RRT:
ENDEREÇO: GAMA - DF
DISCIPLINA: ARQ
FASE: PROJETO EXECUTIVO
ESCALA: INDICADA
TÍTULO: ARQUITETURA
DETALHAMENTO - SSU Q6-D/E E SSU Q6-F/G

ASSINATURAS

PROPRIETÁRIO

Maria Luana Amaral Nunes
CAU Nº A2035865
Jota Barros Projetos e Assessoria
Técnico 27914

RESPONSÁVEL TÉCNICO

QUADRO TÉCNICO


COORDENADOR:	ROBERTO BRIGIDO	CAU/CREA:	A248366-1
PRODUCT OWNER:	ARTUR LIMA	CAU/CREA:	352222-CE
TECH LEADER:	ARTUR LIMA	CAU/CREA:	352222-CE
RESP. TÉCNICO:	LUANA NUNES	CAU/CREA:	A292060-3
DESENHISTA:	LUANA NUNES	CAU/CREA:	A292060-3

JOTA BARROS PROJETOS E ASSESSORIA
Rua João Barbosa, 291, Maraponga/ser, Fortaleza, Ceará
contato@barrosprojetos.com.br — (85) 3138.7588
www.barrosprojetos.com.br


NOVACAP

FOLHA: 16/ 40


ARQUIVO: 001_GAMA_PBA_URB_NOVACAP_R03

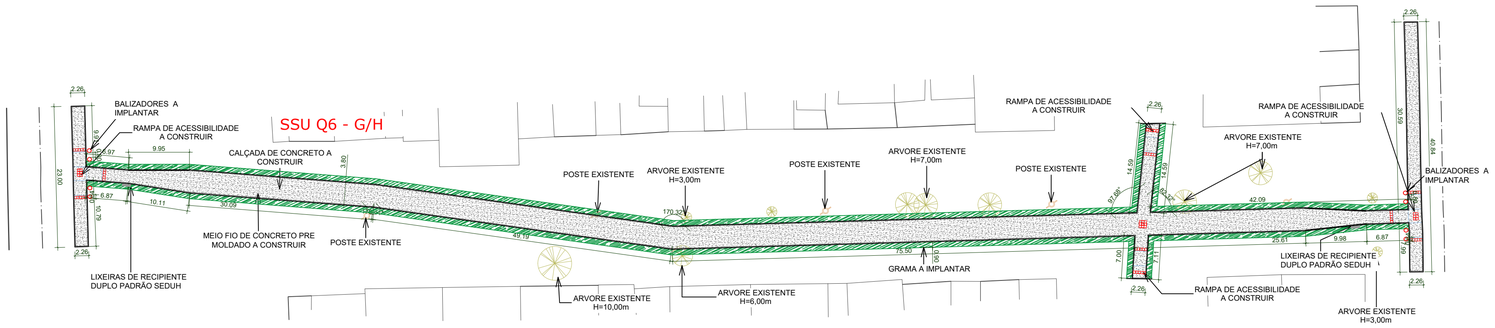


1 | PLANTA BAIXA - SSU Q6 - G/H
1 : 500

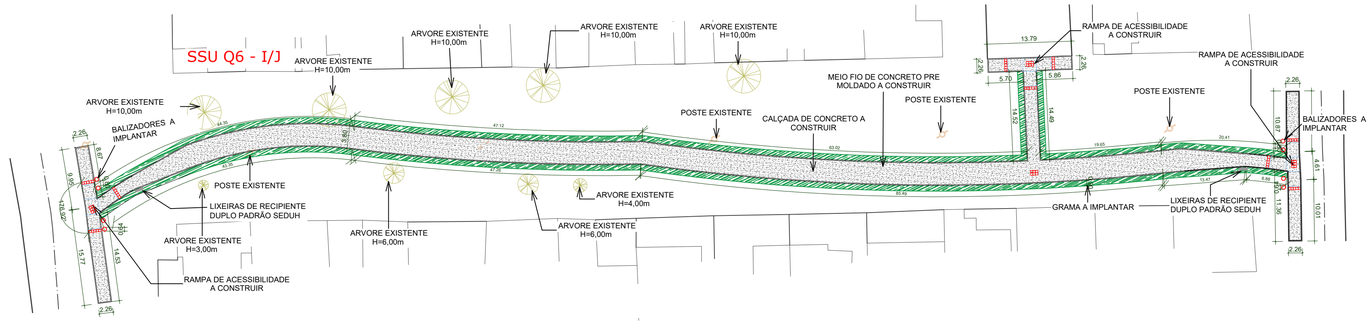

2 | PLANTA BAIXA - SSU Q6 - I/J
1 : 500

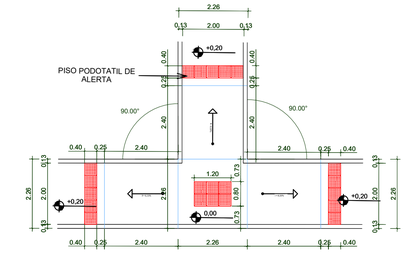



4 | DETALHE DAS RAMPAS
1 : 100

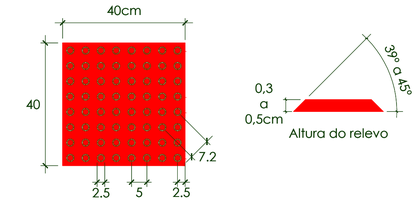


5 | DETALHE DO PISO TÁTIL
1 : 10

6 | SEÇÃO TIPO DAS CALÇADAS
1 : 100

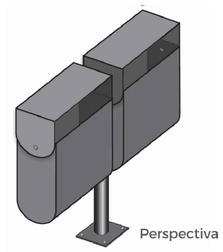


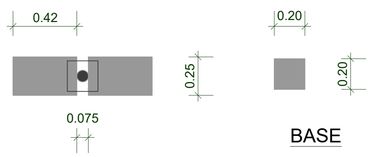

VISTA. SUPERIOR

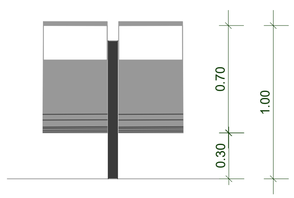


VISTA. FRONTAL

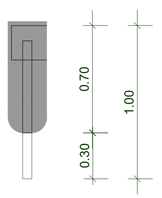

VISTA. LATERAL

3 | DETALHE DAS LIXEIRAS DE RECIPIENTE DUPLO PADRÃO SEDUH
1 : 20

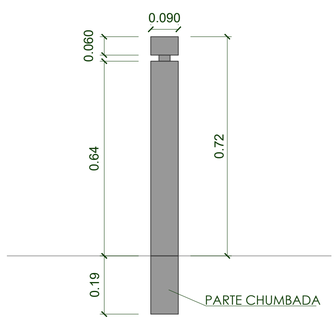

7 | DETALHE DOS BALIZADORES
1 : 10

Notas:
1 - Quantidades de piso podotátil rua SSU Q6 - G/H = 71 un
2 - Área de piso podotátil rua SSU Q6 - G/H = 11,36 m²
3 - Quantidades de piso podotátil rua SSU Q6 - I/J = 69 un
4 - Área de piso podotátil rua SSU Q6 - I/J = 11,04 m²

QUADRO DE REVISÃO

REV.	DATA	DESCRIÇÃO	EMISSÃO	VERIFICAÇÃO	APROVAÇÃO
04	27/11/2025	ALTERAÇÃO DE LIXEIRAS E DETALHE DO BALIZADOR	EMANUEL SOARES	ARTUR LIMA	CLÁUDIO BARROS
03	14/11/2025	REVISÃO GERAL	EMANUEL SOARES	ARTUR LIMA	CLÁUDIO BARROS
02	20/10/2025	AJUSTES DE LARGURAS E FAIXA DE GRAMA	EMANUEL SOARES	ARTUR LIMA	CLÁUDIO BARROS

DADOS

CLIENTE: NOVACAP - COMPANHIA URBANIZADORA DA NOVA CAPITAL DO BRASIL
OBJETO: EXECUÇÃO DE CALÇAMENTOS NO SETOR SUL DO GAMA
ART/RRT:
ENDEREÇO: GAMA - DF
DISCIPLINA: ARQ
FASE: PROJETO EXECUTIVO
TÍTULO: ARQUITETURA — DETALHAMENTO - SSU Q6-G/H E SSU Q6-I/J
ESCALA: INDICADA

ASSINATURAS

PROPRIETÁRIO

Maria Luana Amaral Nunes
CAU nº A2010063
Jota Barros Projetos e Assessoria
RESPONSÁVEL TÉCNICO

QUADRO TÉCNICO


COORDENADOR:	ROBERTO BRIGIDO	CAU/CREA:	A248366-1
PRODUCT OWNER:	ARTUR LIMA	CAU/CREA:	352222-CE
TECH LEADER:	ARTUR LIMA	CAU/CREA:	352222-CE
RESP. TÉCNICO:	LUANA NUNES	CAU/CREA:	A292060-3
DESENHISTA:	LUANA NUNES	CAU/CREA:	A292060-3

JOTA BARROS PROJETOS E ASSESSORIA
Rua João Barbosa, 291, Warengaues, Fortaleza, Ceará
contato@barrosprojetos.com.br — (85) 3138.7588
www.barrosprojetos.com.br


NOVACAP

FOLHA: 17 / 40


ARQUIVO: 001_GAMA_PBA_URB_NOVACAP_R04

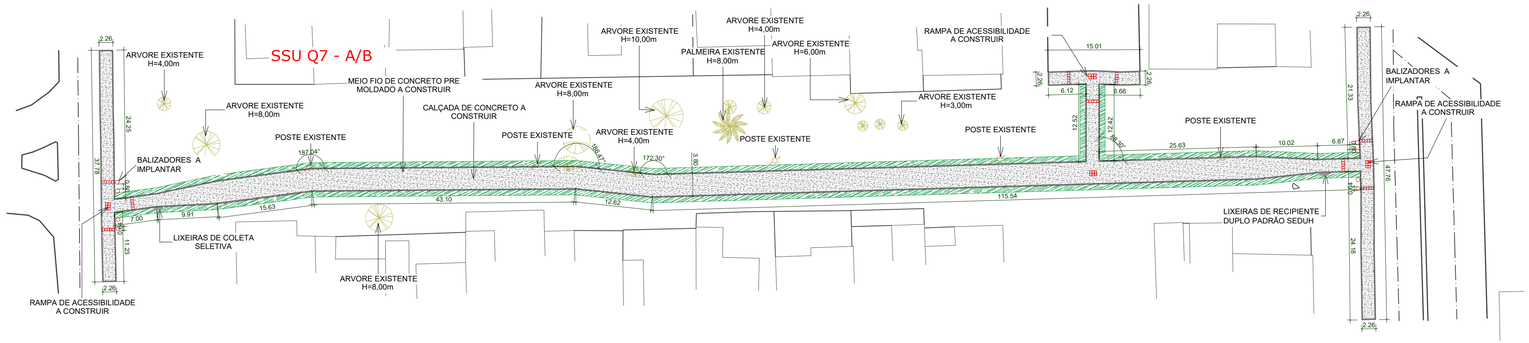


1 | PLANTA BAIXA - SSU Q7 - A/B
1 : 500

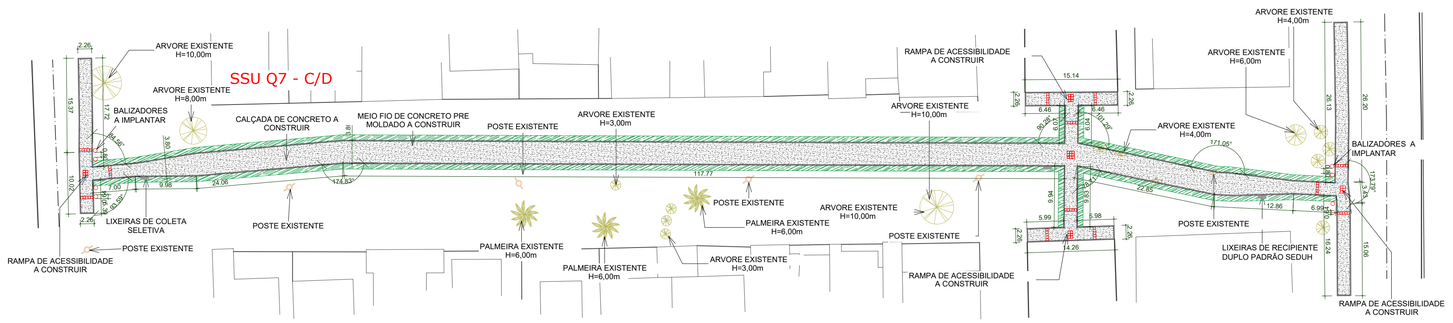

2 | PLANTA BAIXA - SSU Q7 - C/D
1 : 500

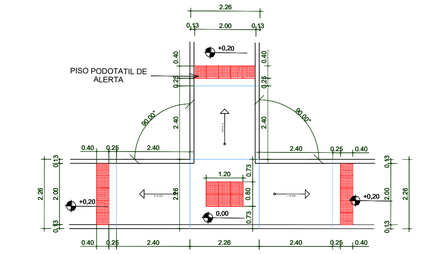


4 | DETALHE DAS RAMPAS
1 : 100

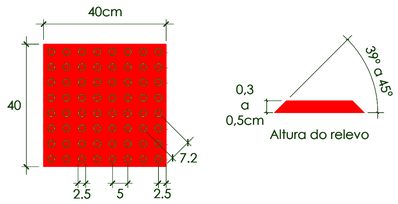


5 | DETALHE DO PISO TÁTIL
1 : 10

6 | SEÇÃO TIPO DAS CALÇADAS
1 : 100

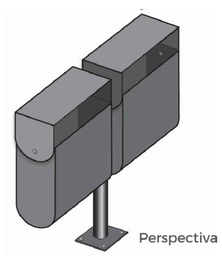




VISTA. SUPERIOR

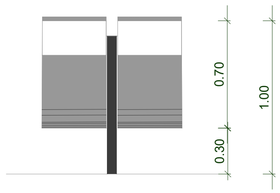


VISTA. FRONTAL

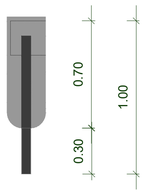

VISTA. LATERAL

3 | DETALHE DAS LIXEIRAS DE RECIPIENTE DUPLO PADRÃO SEDUH
1 : 20

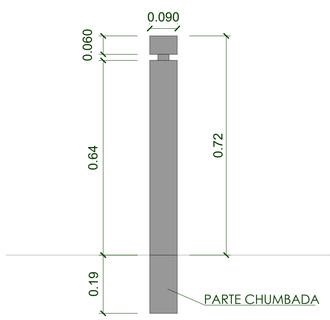

7 | DETALHE DOS BALIZADORES
1 : 10

Notas:
1 - Quantidades de piso podotátil rua SSU Q7 - A/B = 89 un
2 - Área de piso podotátil rua SSU Q7 - A/B = 14,24 m²
3 - Quantidades de piso podotátil rua SSU Q7 - C/D = 93 un
4 - Área de piso podotátil rua SSU Q7 - C/D = 14,88 m²

QUADRO DE REVISÃO

REV.	DATA	DESCRIÇÃO	EMISSÃO	VERIFICAÇÃO	APROVAÇÃO
04	27/11/2025	ALTERAÇÃO DE LIXEIRAS E DETALHE DO BALIZADOR	EMANUEL SOARES	ARTUR LIMA	CLÁUDIO BARROS
03	14/11/2025	REVISÃO GERAL	EMANUEL SOARES	ARTUR LIMA	CLÁUDIO BARROS
02	20/10/2025	AJUSTES DE LARGURAS E FAIXA DE GRAMA	EMANUEL SOARES	ARTUR LIMA	CLÁUDIO BARROS

DADOS

CLIENTE: NOVACAP - COMPANHIA URBANIZADORA DA NOVA CAPITAL DO BRASIL

OBJETO: EXECUÇÃO DE CALÇAMENTOS NO SETOR SUL DO GAMA

ARTIRRT:

ENDEREÇO: GAMA - DF

DISCIPLINA: ARQ

FASE: PROJETO EXECUTIVO

TÍTULO: ARQUITETURA
DETALHAMENTO - SSU Q7-A/B E SSU Q7-C/D

ESCALA: INDICADA

ASSINATURAS

PROPRIETÁRIO

Maria Luana Amaral Nunes
CAU nº A292060-3
Jota Barros Projetos e Assessoria
RESPONSÁVEL TÉCNICO

QUADRO TÉCNICO


COORDENADOR:	ROBERTO BRIGIDO	CAU/CREA:	A2483366-1
PRODUCT OWNER:	ARTUR LIMA	CAU/CREA:	352222-CE
TECH LEADER:	ARTUR LIMA	CAU/CREA:	352222-CE
RESP. TÉCNICO:	LUANA NUNES	CAU/CREA:	A292060-3
DESENHISTA:	LUANA NUNES	CAU/CREA:	A292060-3

JOTA BARROS PROJETOS E ASSESSORIA
Rua João Barbosa, 281, Messejana, Fortaleza, Ceará
contato@barrosprojetos.com.br — (85) 2139.7366
www.barrosprojetos.com.br


NOVACAP

FOLHA: 18/ 40


ARQUIVO: 001_GAMA_PBA_URB_NOVACAP_R04

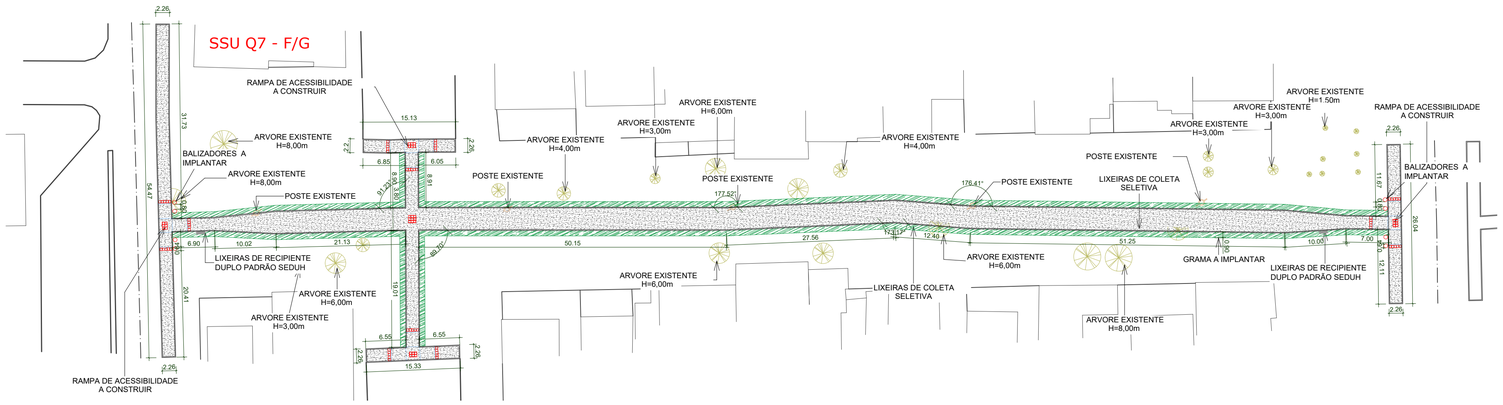


1 | PLANTA BAIXA - SSU Q7 - F/G
1 : 500

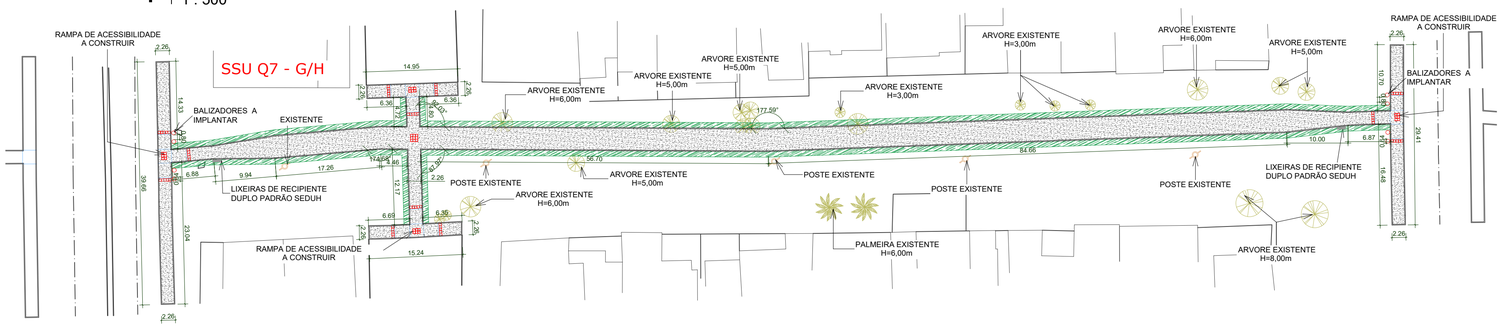


2 | PLANTA BAIXA - SSU Q7 - G/H
1 : 500

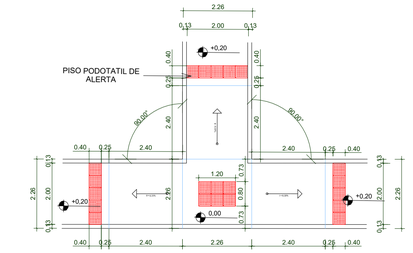


4 | DETALHE DAS RAMPAS
1 : 100

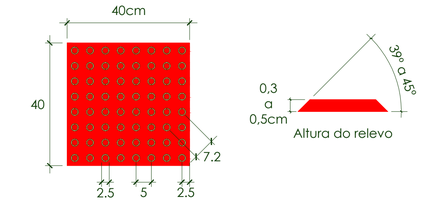

5 | DETALHE DO PISO TÁTIL
1 : 10

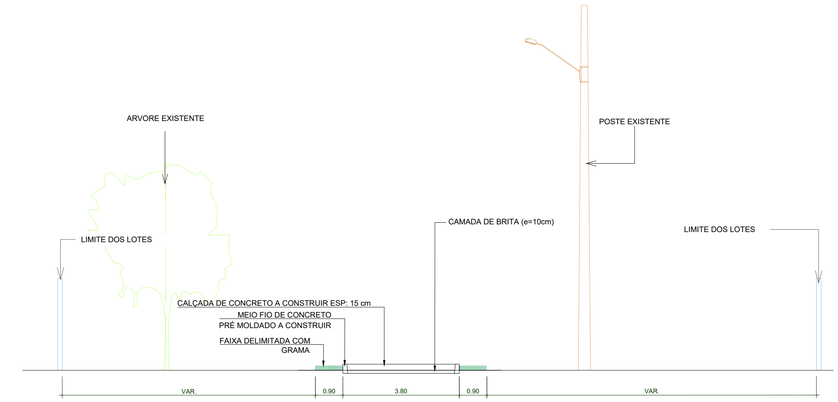


6 | SEÇÃO TIPO DAS CALÇADAS
1 : 100

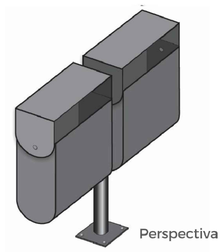




VISTA. SUPERIOR

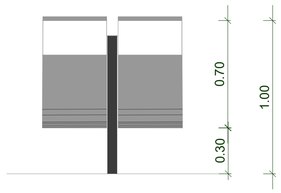


VISTA. FRONTAL

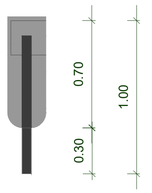

VISTA. LATERAL

3 | DETALHE DAS LIXEIRAS DE RECIPIENTE DUPLO PADRÃO SEDUH
1 : 20

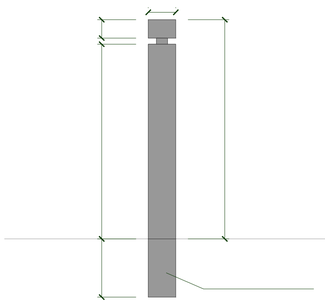

7 | DETALHE DOS BALIZADORES
1 : 10

Notas:
1 - Quantidades de piso podotátil rua SSU Q7 - F/G = 93 un
2 - Área de piso podotátil rua SSU Q7 - F/G = 14,88 m²
3 - Quantidades de piso podotátil rua SSU Q7 - G/H = 93 un
4 - Área de piso podotátil rua SSU Q7 - G/H = 14,88 m²

QUADRO DE REVISÃO

REV.	DATA	DESCRIÇÃO	EMISSÃO	VERIFICAÇÃO	APROVAÇÃO
04	27/11/2025	ALTERAÇÃO DE LIXEIRAS E DETALHE DO BALIZADOR	EMANUEL SOARES	ARTUR LIMA	CLÁUDIO BARROS
03	14/11/2025	REVISÃO GERAL	EMANUEL SOARES	ARTUR LIMA	CLÁUDIO BARROS
02	20/10/2025	AJUSTES DE LARGURAS E FAIXA DE GRAMA	EMANUEL SOARES	ARTUR LIMA	CLÁUDIO BARROS

DADOS

CLIENTE: NOVACAP - COMPANHIA URBANIZADORA DA NOVA CAPITAL DO BRASIL

OBJETO: EXECUÇÃO DE CALÇAMENTOS NO SETOR SUL DO GAMA

ART/RRT:

ENDEREÇO: GAMA - DF

DISCIPLINA: ARQ

FASE: PROJETO EXECUTIVO

ESCALA: INDICADA

TÍTULO: ARQUITETURA
DETALHAMENTO - SSU Q7-F/G E SSU Q7-G/H

ASSINATURAS

Maria Luana Amaral Nunes
CAU Nº A2105GO
Jota Barros Projetos e Assessoria
Ltda-me 37854

PROPRIETÁRIO

RESPONSÁVEL TÉCNICO

QUADRO TÉCNICO


COORDENADOR:	ROBERTO BRIGIDO	CAU/CREA:	A248366-1
PRODUCT OWNER:	ARTUR LIMA	CAU/CREA:	352222-CE
TECH LEADER:	ARTUR LIMA	CAU/CREA:	352222-CE
RESP. TÉCNICO:	LUANA NUNES	CAU/CREA:	A292060-3
DESENHISTA:	LUANA NUNES	CAU/CREA:	A292060-3

JOTA BARROS PROJETOS E ASSESSORIA
Rua João Barbosa, 291, Maracanguape, Fortaleza, Ceará
contato@barrosprojetos.com.br — (85) 2138.7306
www.barrosprojetos.com.br


NOVACAP

FOLHA: 19/ 40

ARQUIVO: 001_GAMA_PBA_URB_NOVACAP_R04

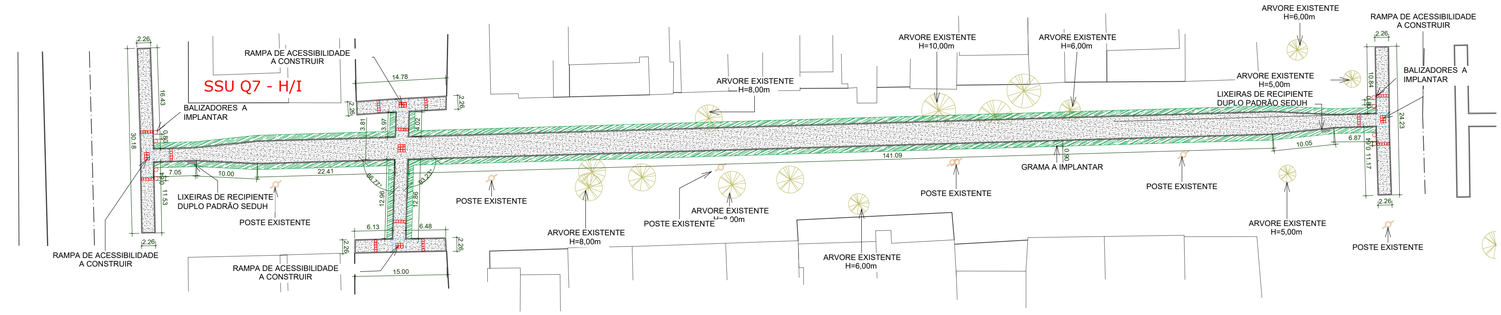

1 | PLANTA BAIXA - SSU Q7 - H/I
1 : 500

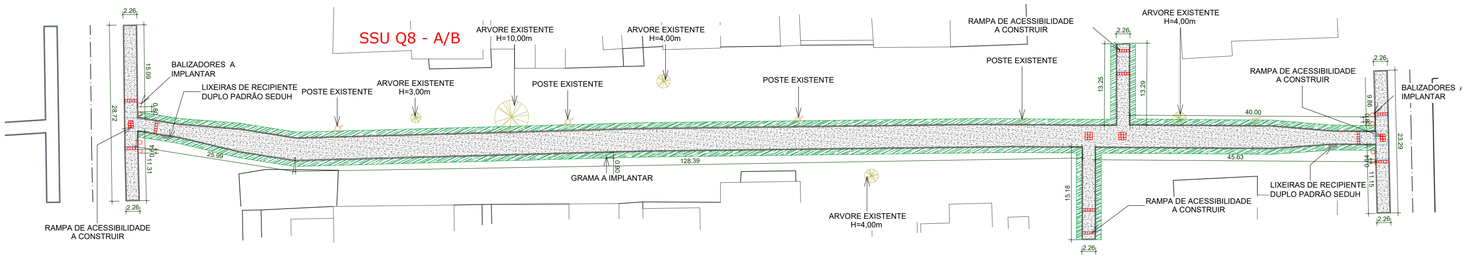

2 | PLANTA BAIXA - SSU Q8 - A/B
1 : 500


VISTA. SUPERIOR

VISTA. FRONTAL


VISTA. LATERAL

3 | DETALHE DAS LIXEIRAS DE RECIPIENTE DUPLO PADRÃO SEDUH
1 : 20


Notas:
1 - Quantidades de piso podotátil rua SSU Q7 - H/I = 93 un
2 - Área de piso podotátil rua SSU Q7 - H/I = 14,88 m²
3 - Quantidades de piso podotátil rua SSU Q8 - A/B = 74 un
4 - Área de piso podotátil rua SSU Q8 - A/B = 11,84 m²

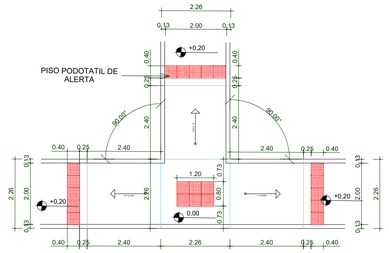


4 | DETALHE DAS RAMPAS
1 : 100

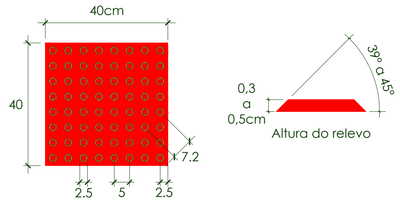

5 | DETALHE DO PISO TÁTIL
1 : 10

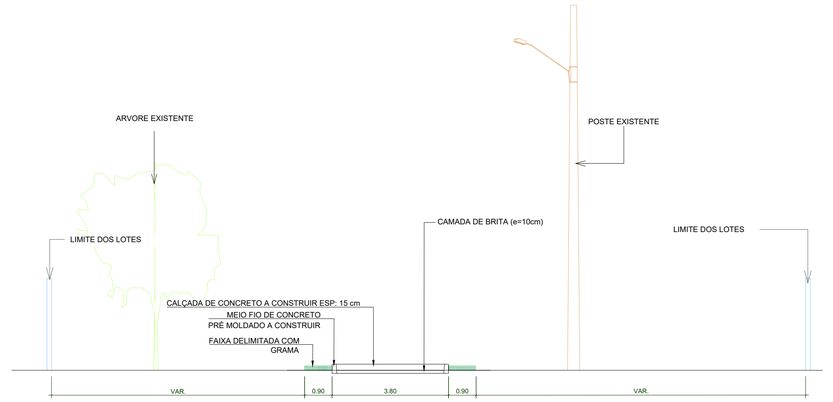

6 | SEÇÃO TIPO DAS CALÇADAS
1 : 100

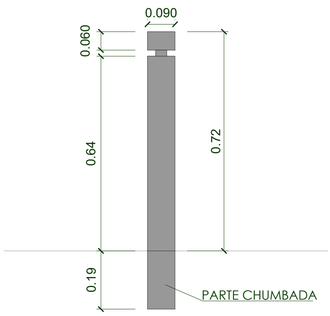

7 | DETALHE DOS BALIZADORES
1 : 10

QUADRO DE REVISÃO

REV.	DATA	DESCRIÇÃO	EMISSÃO	VERIFICAÇÃO	APROVAÇÃO
04	27/11/2025	ALTERAÇÃO DE LIXEIRAS E DETALHE DO BALIZADOR	EMANUEL SOARES	ARTUR LIMA	CLÁUDIO BARROS
03	14/11/2025	REVISÃO GERAL	EMANUEL SOARES	ARTUR LIMA	CLÁUDIO BARROS
02	20/10/2025	AJUSTES DE LARGURAS E FAIXA DE GRAMA	EMANUEL SOARES	ARTUR LIMA	CLÁUDIO BARROS

DADOS

CLIENTE: NOVACAP - COMPANHIA URBANIZADORA DA NOVA CAPITAL DO BRASIL
OBJETO: EXECUÇÃO DE CALÇAMENTOS NO SETOR SUL DO GAMA
ENDEREÇO: GAMA - DF
FASE: PROJETO EXECUTIVO
TÍTULO: ARQUITETURA
DETALHAMENTO - SSU Q7-H/I E SSU Q8-A/B
ART/RRT:
DISCIPLINA: ARQ
ESCALA: INDICADA

ASSINATURAS

Maria Luana Amaral Nunes
CAU Nº A2920603
João Barros Projetos e Assessoria Técnica LTDA

PROPRIETÁRIO
RESPONSÁVEL TÉCNICO

QUADRO TÉCNICO

COORDENADOR:	ROBERTO BRIGIDO	CAU/CREA:	A2483366-1
PRODUCT OWNER:	ARTUR LIMA	CAU/CREA:	352222-CE
TECH LEADER:	ARTUR LIMA	CAU/CREA:	352222-CE
RESP. TÉCNICO:	LUANA NUNES	CAU/CREA:	A2920603-3
DESENHISTA:	LUANA NUNES	CAU/CREA:	A2920603-3

JOTA BARROS PROJETOS E ASSESSORIA
Rua João Barbosa, 281, Messejana- Fortaleza, Ceará
contato@barrosprojetos.com.br — (85) 3139.7366
www.barrosprojetos.com.br

NOVACAP

FOLHA: 20/ 40

ARQUIVO: 001_GAMA_PBA_URB_NOVACAP_R04