




1 | PLANTA BAIXA - SSU Q8 - B/C
1 : 500

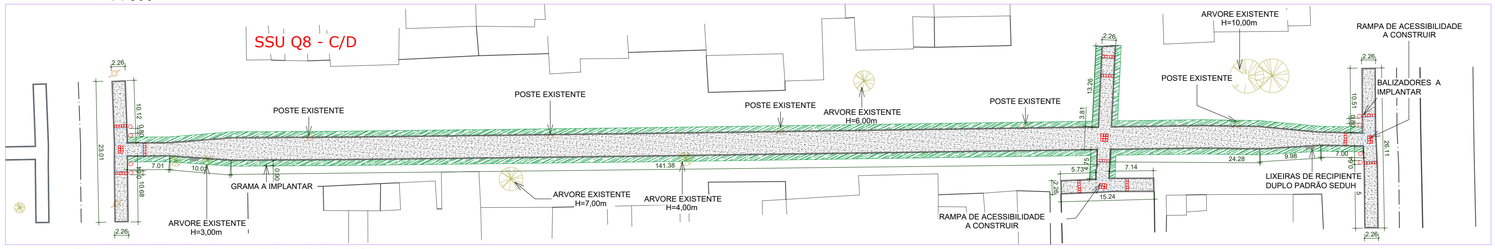


2 | PLANTA BAIXA - SSU Q8 - C/D
1 : 500

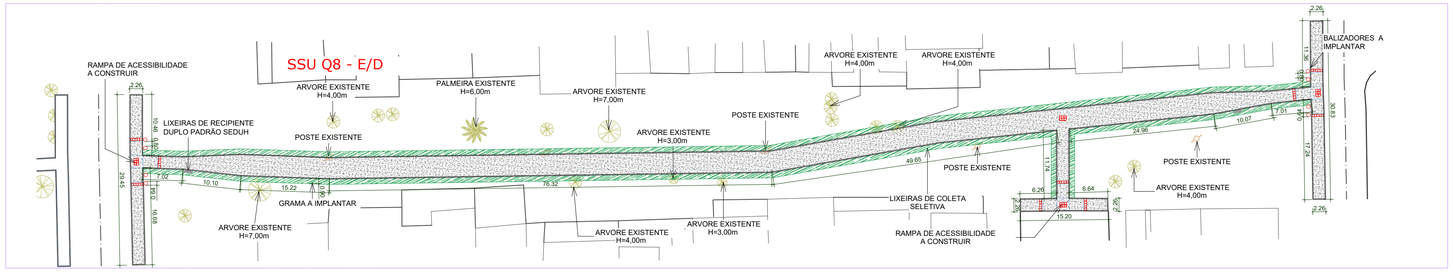


3 | PLANTA BAIXA - SSU Q8 - E/D
1 : 500

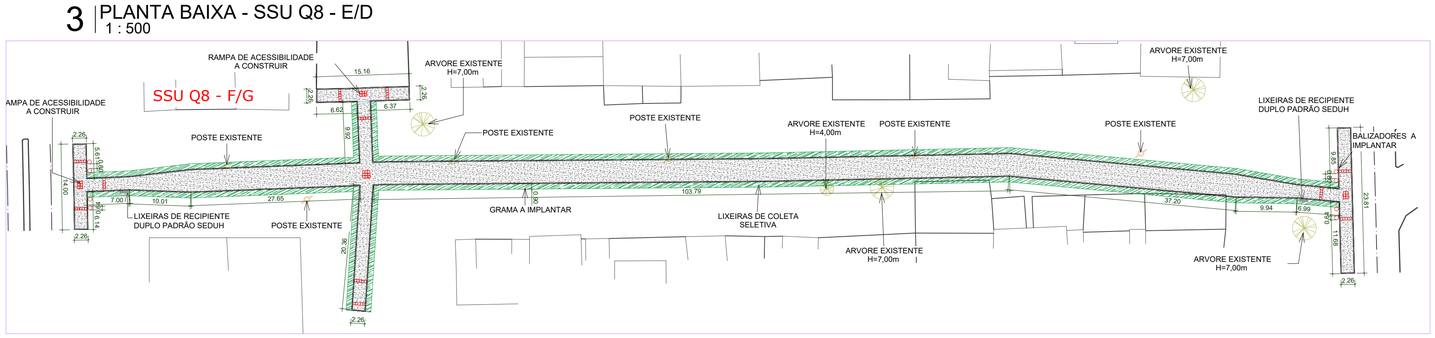


4 | PLANTA BAIXA - SSU Q8 - F/G
1 : 500

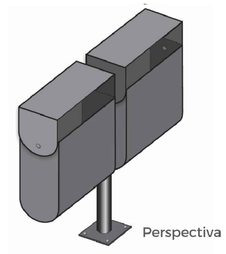

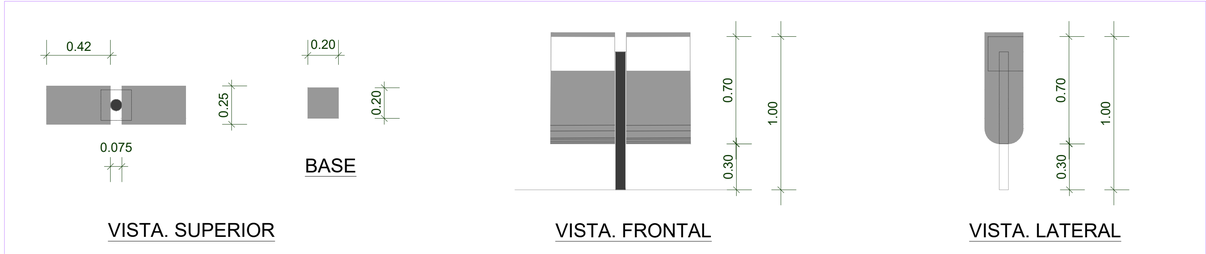


5 | DETALHE DAS LIXEIRAS DE RECIPÍENTE DUPLO PADRÃO SEDUH
1 : 20


Notas:
1 - Quantidades de piso podotátil rua SSU Q8 - B/C = 82 un
2 - Área de piso podotátil rua SSU Q8 - B/C = 13,12 m²
3 - Quantidades de piso podotátil rua SSU Q8 - C/D = 82 un
4 - Área de piso podotátil rua SSU Q8 - C/D = 13,12 m²
5 - Quantidades de piso podotátil rua SSU Q8 - E/D = 69 un
6 - Área de piso podotátil rua SSU Q8 - E/D = 11,04 m²
7 - Quantidades de piso podotátil rua SSU Q8 - F/G = 82 un
9 - Área de piso podotátil rua SSU Q8 - F/G = 13,12 m²

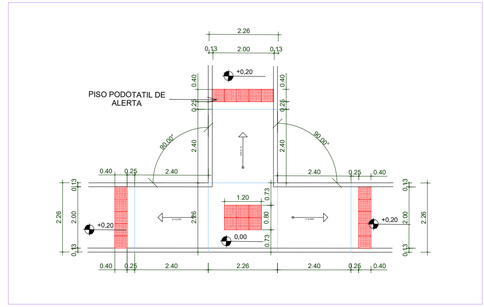


6 | DETALHE DAS RAMPAS
1 : 100

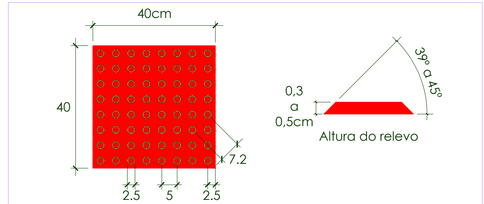

7 | DETALHE DO PISO TÁTIL
1 : 10

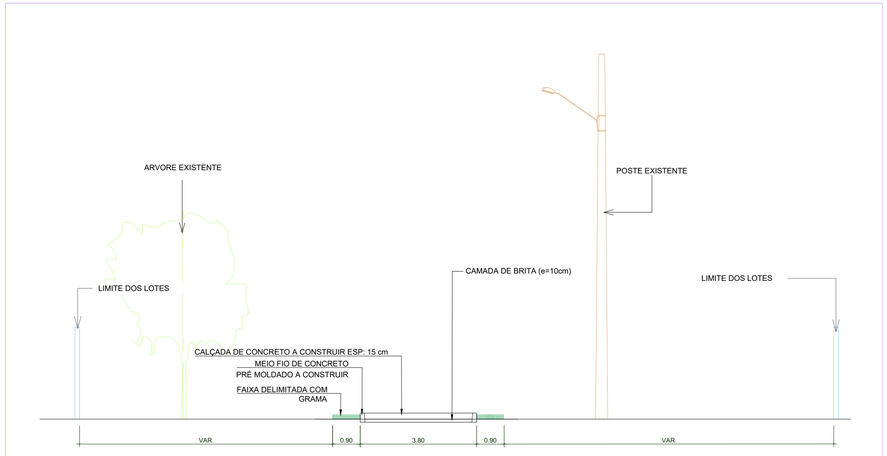

8 | SEÇÃO TIPO DAS CALÇADAS
1 : 100

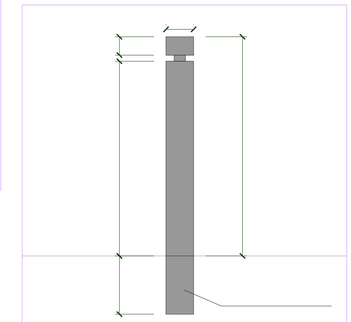

7 | DETALHE DOS BALIZADORES
1 : 10

QUADRO DE REVISÃO

REV.	DATA	DESCRIÇÃO	EMISSÃO	VERIFICAÇÃO	APROVAÇÃO
04	27/11/2025	ALTERAÇÃO DE LIXEIRAS E DETALHE DO BALIZADOR	EMANUEL SOARES	ARTUR LIMA	CLÁUDIO BARROS
03	14/11/2025	REVISÃO GERAL	EMANUEL SOARES	ARTUR LIMA	CLÁUDIO BARROS
02	20/10/2025	AJUSTES DE LARGURAS E FAIXA DE GRAMA	EMANUEL SOARES	ARTUR LIMA	CLÁUDIO BARROS

DADOS

CLIENTE: NOVACAP - COMPANHIA URBANIZADORA DA NOVA CAPITAL DO BRASIL

OBJETO: EXECUÇÃO DE CALÇAMENTOS NO SETOR SUL DO GAMA

ART/RRT:

ENDEREÇO: GAMA - DF

DISCIPLINA: ARQ

FASE: PROJETO EXECUTIVO

ESCALA: INDICADA

TÍTULO: ARQUITETURA
DETALHAMENTO - SSU Q8-B/C, SSU Q8-C/D, SSU Q8-E/D E SSU Q8-F/G

ASSINATURAS

Maria Luiza Amaral Nunes
CAU Nº A2920603
Jota Barros Projetos e Assessoria
Técnica LTDA

PROPRIETÁRIO

RESPONSÁVEL TÉCNICO

QUADRO TÉCNICO


COORDENADOR:	ROBERTO BRIGIDO	CAU/CREA:	A2483366-1
PRODUCT OWNER:	ARTUR LIMA	CAU/CREA:	352222-CE
TECH LEADER:	ARTUR LIMA	CAU/CREA:	352222-CE
RESP. TÉCNICO:	LUANA NUNES	CAU/CREA:	A2920603
DESENHISTA:	LUANA NUNES	CAU/CREA:	A2920603

NOVACAP


JOTA BARROS PROJETOS E ASSESSORIA
Rua João Barbosa, 291, Maranguape, Fortaleza, Ceará
contato@barrosprojetos.com.br — (85) 3138.7306
www.barrosprojetos.com.br

FOLHA: 21/ 40


ARQUIVO: 001_GAMA_PBA_URB_NOVACAP_R03

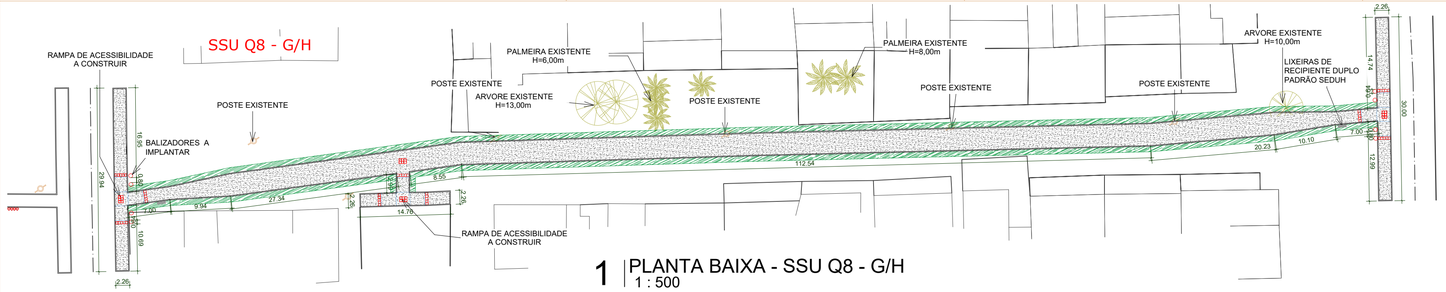


1 | PLANTA BAIXA - SSU Q8 - G/H
1 : 500

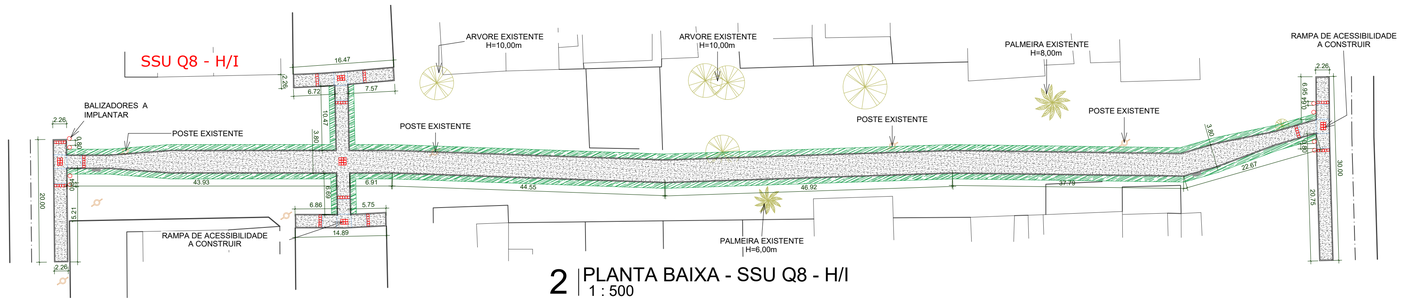


2 | PLANTA BAIXA - SSU Q8 - H/I
1 : 500

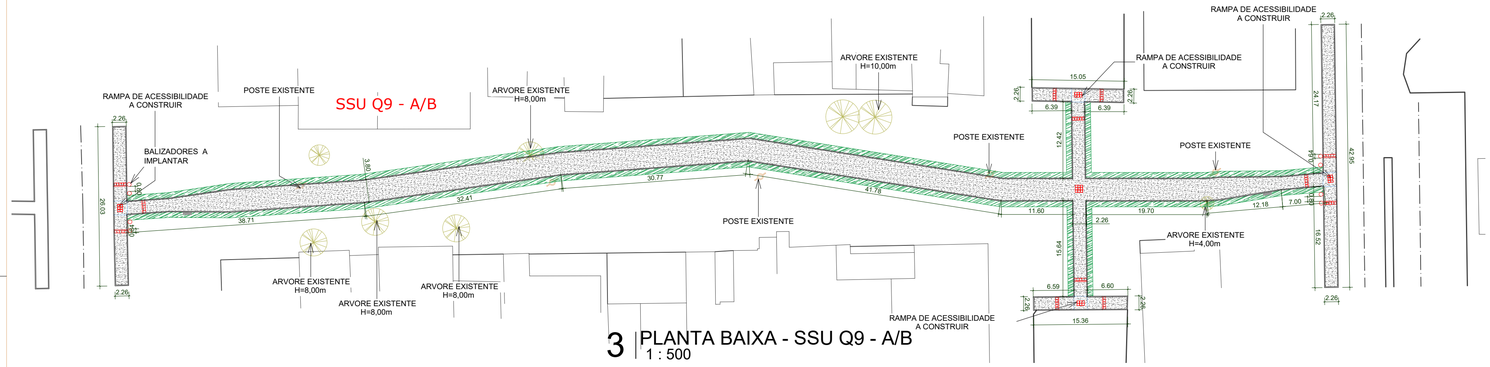



3 | PLANTA BAIXA - SSU Q9 - A/B
1 : 500

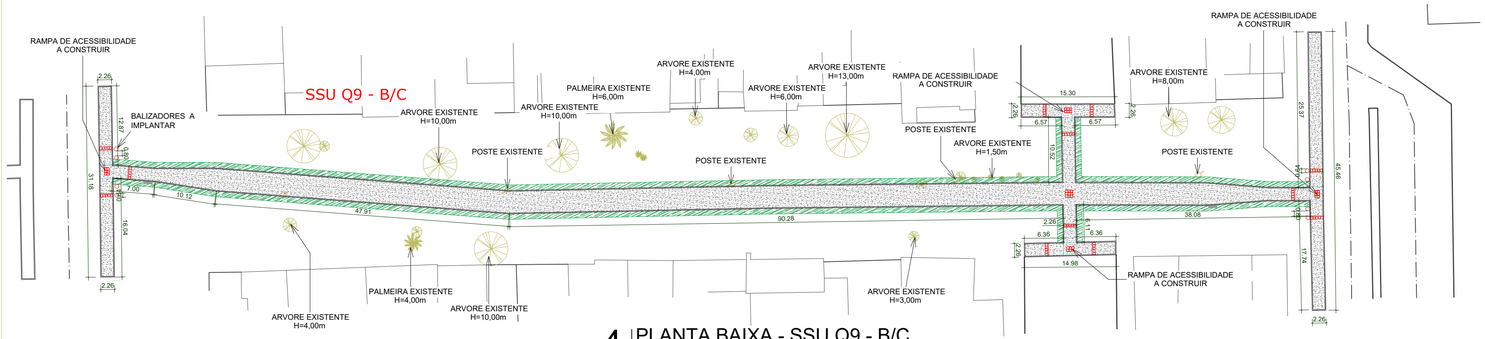



4 | PLANTA BAIXA - SSU Q9 - B/C
1 : 500

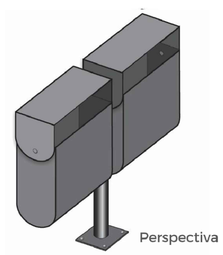

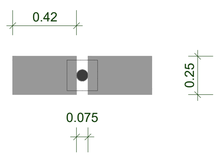


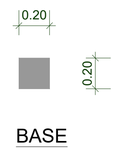

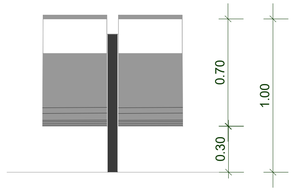


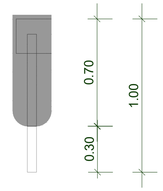


5 | DETALHE DAS LIXEIRAS DE RECIPIENTE DUPLO PADRÃO SEDUH
1 : 20

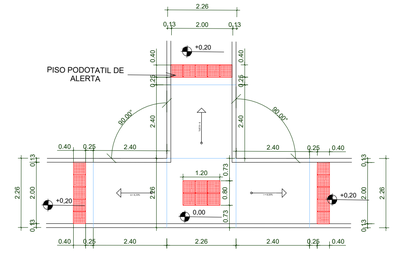


6 | DETALHE DAS RAMPAS
1 : 100

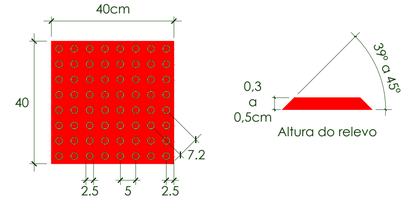

7 | DETALHE DO PISO TÁTIL
1 : 10

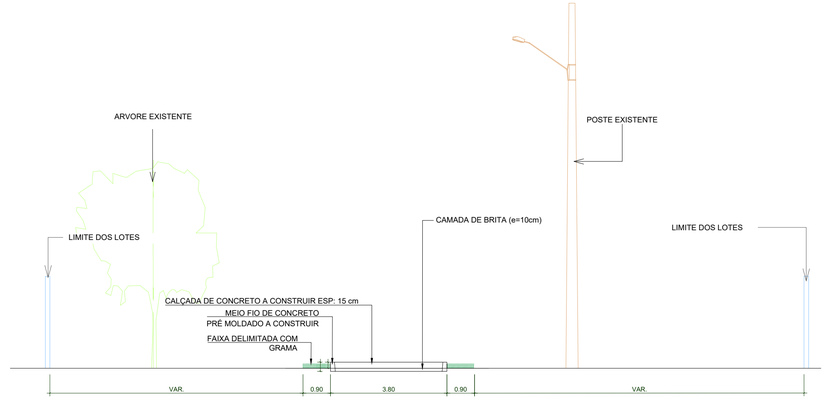

8 | SEÇÃO TIPO DAS CALÇADAS
1 : 100

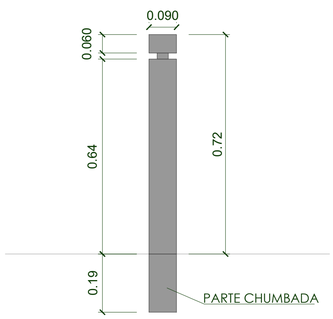

9 | DETALHE DOS BALIZADORES
1 : 10

Notas:

1 - Quantidades de piso podotátil rua SSU Q8 - G/H = 69 un
2 - Área de piso podotátil rua SSU Q8 - G/H = 11,04 m²
3 - Quantidades de piso podotátil rua SSU Q8 - H/I = 93 un
4 - Área de piso podotátil rua SSU Q8 - H/I = 14,88 m²
5 - Quantidades de piso podotátil rua SSU Q9 - A/B = 93 un
6 - Área de piso podotátil rua SSU Q9 - A/B = 14,88 m²
7 - Quantidades de piso podotátil rua SSU Q9 - B/C = 93
8 - Área de piso podotátil rua SSU Q9 - B/C = 14,88 m²

QUADRO DE REVISÃO

REV.	DATA	DESCRIÇÃO	EMISSÃO	VERIFICAÇÃO	APROVAÇÃO
04	27/11/2025	ALTERAÇÃO DE LIXEIRAS E DETALHE DO BALIZADOR	EMANUEL SOARES	ARTUR LIMA	CLÁUDIO BARROS
03	14/11/2025	REVISÃO GERAL	EMANUEL SOARES	ARTUR LIMA	CLÁUDIO BARROS
02	20/10/2025	AJUSTES DE LARGURAS E FAIXA DE GRAMA	EMANUEL SOARES	ARTUR LIMA	CLÁUDIO BARROS

DADOS

CLIENTE: NOVACAP - COMPANHIA URBANIZADORA DA NOVA CAPITAL DO BRASIL
OBJETO: EXECUÇÃO DE CALÇAMENTOS NO SETOR SUL DO GAMA
ART/RRT:
ENDEREÇO: GAMA - DF
DISCIPLINA: ARQ
FASE: PROJETO EXECUTIVO
TÍTULO: ARQUITETURA
DETALHAMENTO - SSU Q8-G/H, SSU Q8-H/I, SSU Q9-A/B E SSU Q9-B/C
ESCALA: INDICADA

ASSINATURAS

Maria Luana Amaral Nunes
CAU Nº A2930-2
Jota Barros Projetos e Assessoria Técnica LTDA

PROPRIETÁRIO
RESPONSÁVEL TÉCNICO

QUADRO TÉCNICO


COORDENADOR:	ROBERTO BRIGIDO	CAU/CREA:	A248366-1
PRODUCT OWNER:	ARTUR LIMA	CAU/CREA:	352222-CE
TECH LEADER:	ARTUR LIMA	CAU/CREA:	352222-CE
RESP. TÉCNICO:	LUANA NUNES	CAU/CREA:	A292060-3
DESENHISTA:	LUANA NUNES	CAU/CREA:	A292060-3

NOVACAP


JOTA BARROS PROJETOS E ASSESSORIA
Rua João Barbosa, 291, Mansiqueira, Fortaleza, Ceará
contato@jotaprojetos.com.br - (85) 3138-7366
www.jbarrosprojetos.com.br

FOLHA: 22/ 40


ARQUIVO: 001_GAMA_PBA_URB_NOVACAP_R03

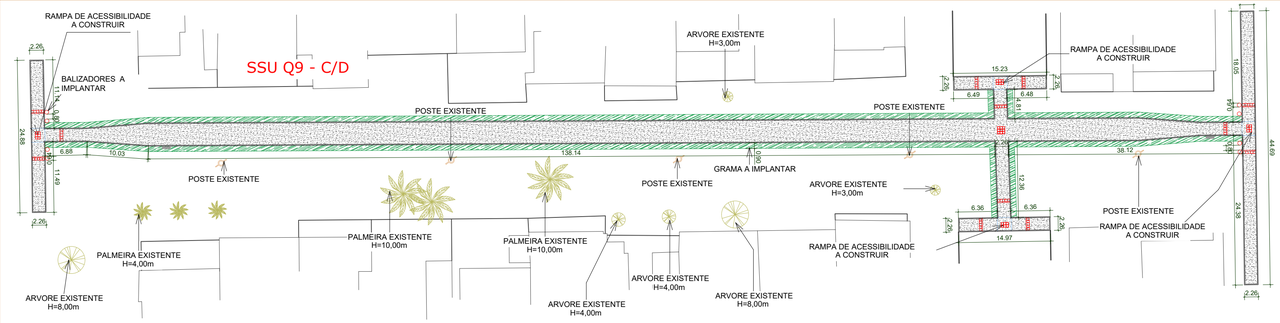


1 | PLANTA BAIXA - SSU Q9 - C/D
1 : 500

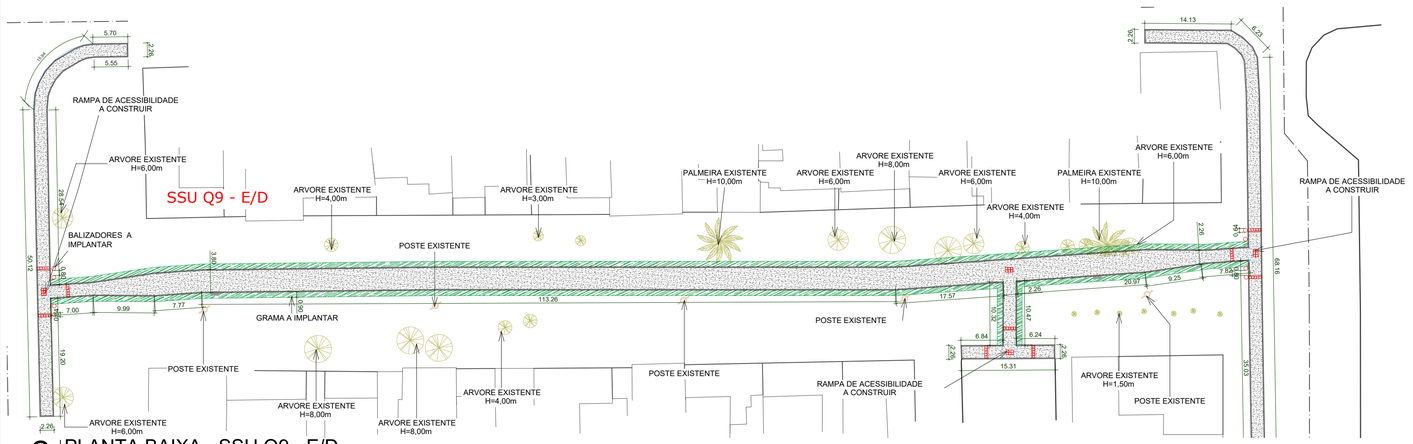


2 | PLANTA BAIXA - SSU Q9 - E/D
1 : 500

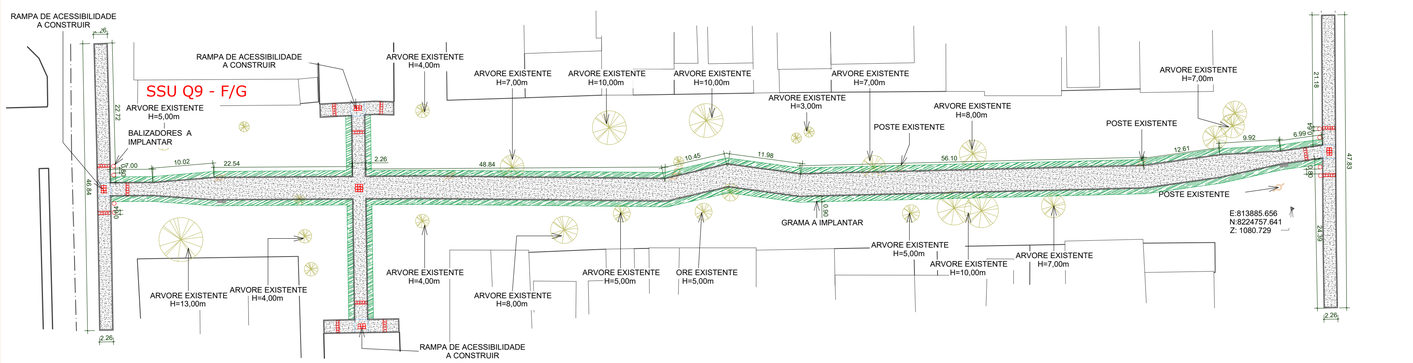


3 | PLANTA BAIXA - SSU Q9 - F/G
1 : 500

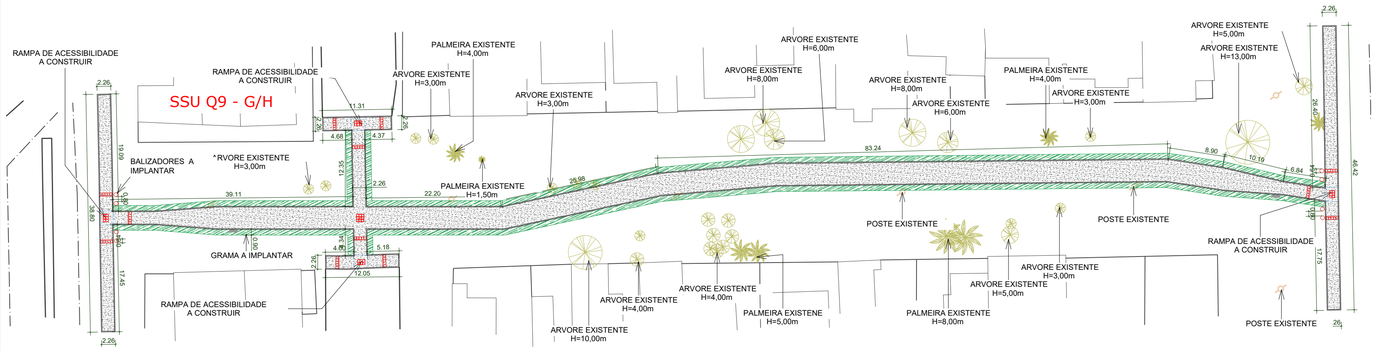


4 | PLANTA BAIXA - SSU Q9 - G/H
1 : 500

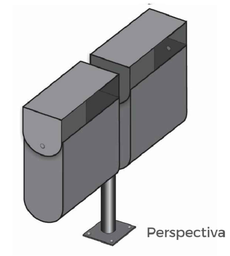


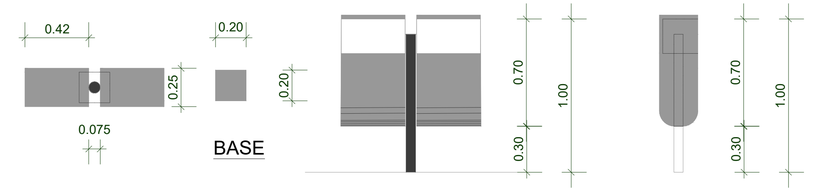


5 | DETALHE DAS LIXEIRAS DE RECIPIENTE DUPLO PADRÃO SEDUH
1 : 20

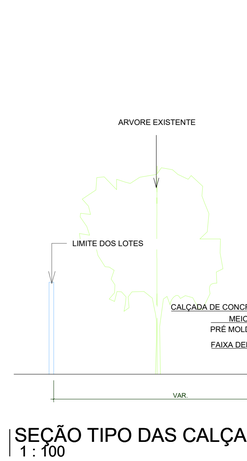

6 | SEÇÃO TIPO DAS CALÇADAS
1 : 100

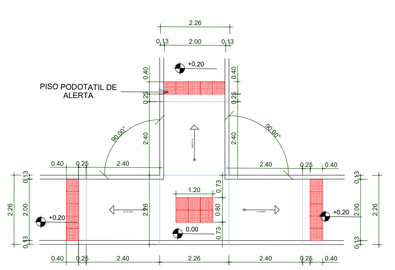


7 | DETALHE DAS RAMPAS
1 : 100

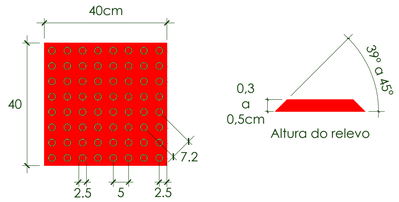

8 | DETALHE DO PISO TÁTIL
1 : 10

Notas:
1 - Quantidades de piso podotátil rua SSU Q9 - C/D = 93 un
2 - Área de piso podotátil rua SSU Q9 - C/D = 14,88 m²
3 - Quantidades de piso podotátil rua SSU Q9 - E/D = 69 un
4 - Área de piso podotátil rua SSU Q9 - E/D = 11,04 m²
5 - Quantidades de piso podotátil rua SSU Q9 - F/G = 93 un
6 - Área de piso podotátil rua SSU Q9 - F/G = 14,88 m²
7 - Quantidades de piso podotátil rua SSU Q9 - G/H = 93
8 - Área de piso podotátil rua SSU Q9 - G/H = 14,88 m²

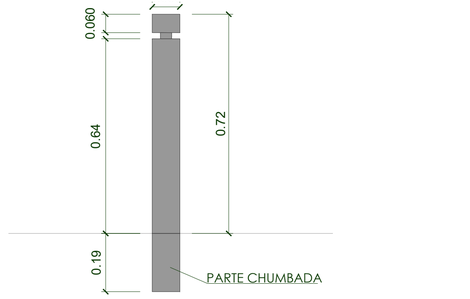

9 | DETALHE DOS BALIZADORES
1 : 10

QUADRO DE REVISÃO

REV.	DATA	DESCRIÇÃO	EMISSÃO	VERIFICAÇÃO	APROVAÇÃO
04	27/11/2025	ALTERAÇÃO DE LIXEIRAS E DETALHE DO BALIZADOR	EMANUEL SOARES	ARTUR LIMA	CLÁUDIO BARROS
03	14/11/2025	REVISÃO GERAL	EMANUEL SOARES	ARTUR LIMA	CLÁUDIO BARROS
02	20/10/2025	AJUSTES DE LARGURAS E FAIXA DE GRAMA	EMANUEL SOARES	ARTUR LIMA	CLÁUDIO BARROS

DADOS

CLIENTE: NOVACAP - COMPANHIA URBANIZADORA DA NOVA CAPITAL DO BRASIL

OBJETO: EXECUÇÃO DE CALÇAMENTOS NO SETOR SUL DO GAMA

ART/RRT:

ENDEREÇO: GAMA - DF

DISCIPLINA: ARQ

FASE: PROJETO EXECUTIVO

TÍTULO: ARQUITETURA
DETALHAMENTO - SSU Q9-C/D, SSU Q9-E/D, SSU Q9-F/G E SSU Q9-G/H

ESCALA: INDICADA

ASSINATURAS

Maria Luiza Amaral Nunes
CAU nº A203063-3
Jota Barros Projetos e Assessoria
Téc.no.1+PNR

PROPRIETÁRIO

RESPONSÁVEL TÉCNICO

QUADRO TÉCNICO


COORDENADOR:	ROBERTO BRIGIDO	CAU/CREA:	A248366-1
PRODUCT OWNER:	ARTUR LIMA	CAU/CREA:	352222-CE
TECH LEADER:	ARTUR LIMA	CAU/CREA:	352222-CE
RESP. TÉCNICO:	LUANA NUNES	CAU/CREA:	A292060-3
DESENHISTA:	LUANA NUNES	CAU/CREA:	A292060-3

JOTA BARROS PROJETOS E ASSESSORIA
Rua João Barbosa, 201, Morro da Luz, Fortaleza, Ceará
contato@jbarrosprojetos.com.br — (85) 3138.7366
www.jbarrosprojetos.com.br


NOVACAP

FOLHA: 23/ 40


ARQUIVO: 001_GAMA_PBA_URB_NOVACAP_R03

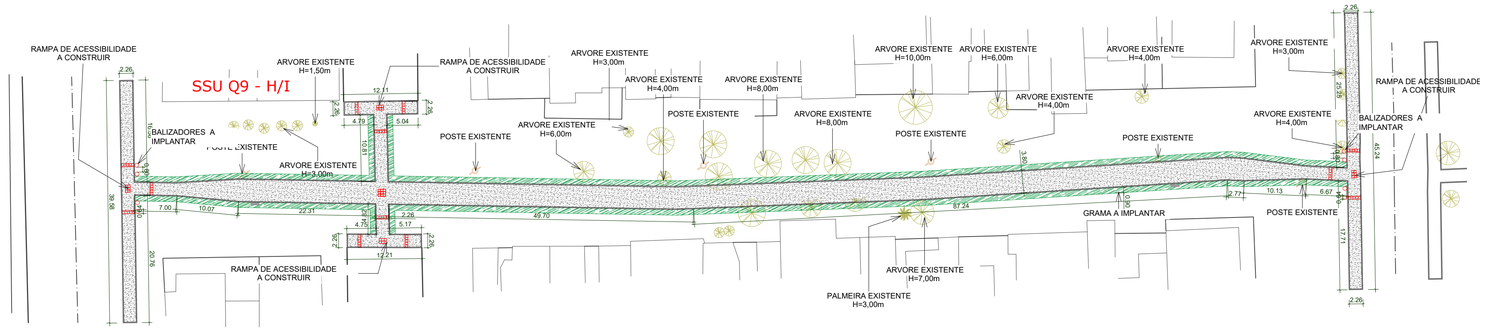


1 | PLANTA BAIXA - SSU Q9 - H/I
1 : 500

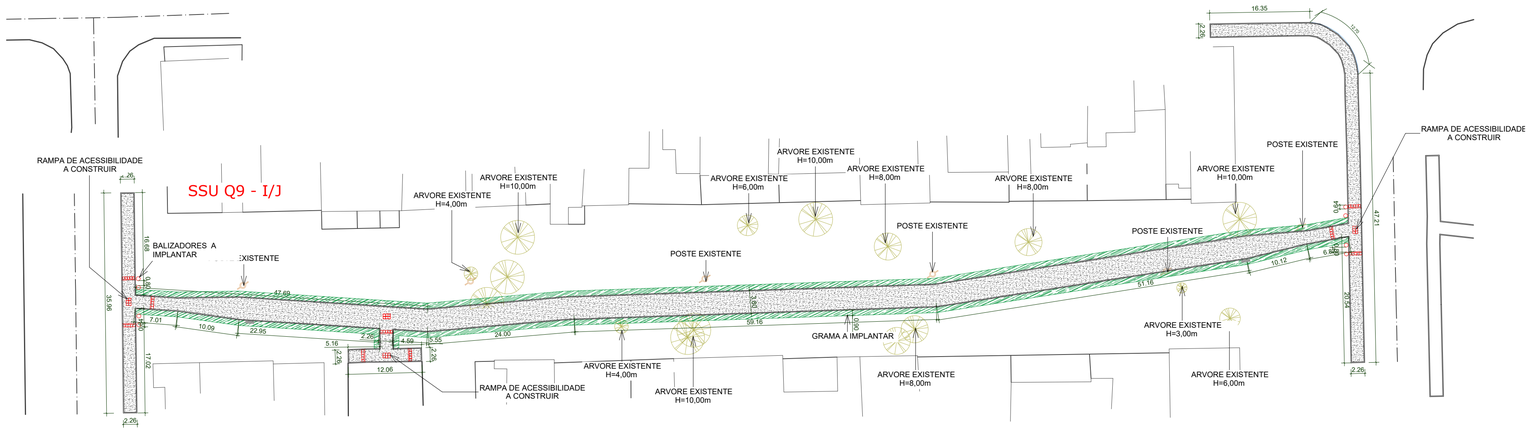


2 | PLANTA BAIXA - SSU Q9 - I/J
1 : 500

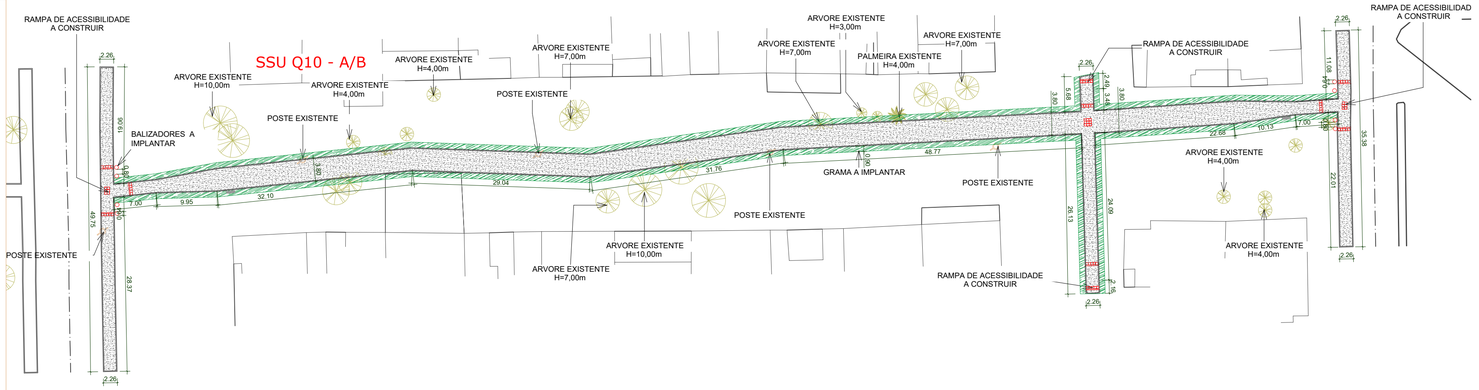


3 | PLANTA BAIXA - SSU Q10 - A/B
1 : 500

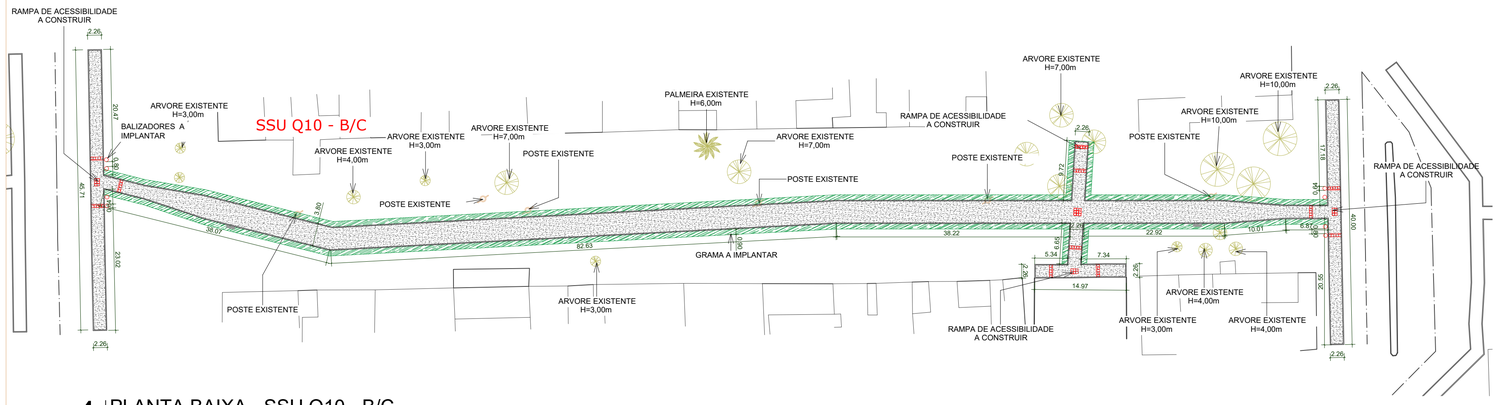


4 | PLANTA BAIXA - SSU Q10 - B/C
1 : 500

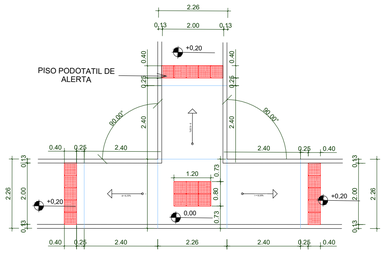


3 | DETALHE DAS RAMPAS
1 : 100

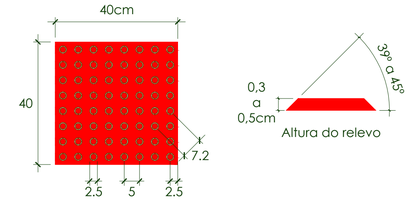


4 | DETALHE DO PISO TÁTIL
1 : 10

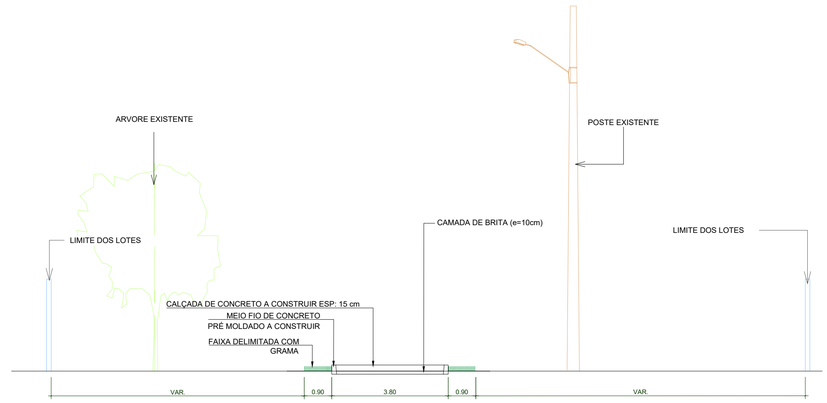

5 | SEÇÃO TIPO DAS CALÇADAS
1 : 100

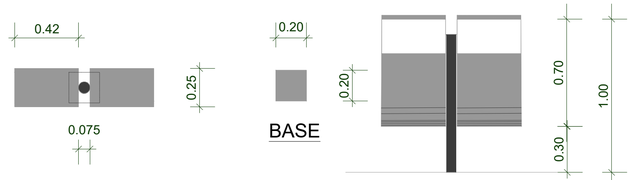

6 | DETALHE DOS BALIZADORES
1 : 10

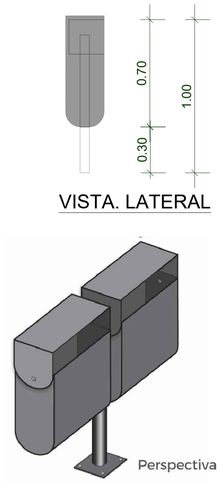

3 | DETALHE DAS LIXEIRAS DE RECIPIENTE DUPLO PADRÃO SEDUH
1 : 20

QUADRO DE REVISÃO

REV.	DATA	DESCRIÇÃO	EMISSÃO	VERIFICAÇÃO	APROVAÇÃO
04	27/11/2025	ALTERAÇÃO DE LIXEIRAS E DETALHE DO BALIZADOR	EMANUEL SOARES	ARTUR LIMA	CLÁUDIO BARROS
03	13/11/2025	REVISÃO GERAL	ANDRÉ GUARINHO	ARTUR LIMA	CLÁUDIO BARROS
02	20/10/2025	Ajustes de larguras e faixa de grama	EMANUEL SOARES	ARTUR LIMA	CLÁUDIO BARROS

DADOS

CLIENTE: NOVACAP - COMPANHIA URBANIZADORA DA NOVA CAPITAL DO BRASIL

OBJETO: EXECUÇÃO DE CALÇAMENTOS NO SETOR SUL DO GAMA

ART/RRT:

ENDEREÇO: GAMA - DF

DISCIPLINA: ARQ

FASE: PROJETO EXECUTIVO

TÍTULO: ARQUITETURA
DETALHAMENTO - SSU Q9-H/I, SSU Q9-I/J, SSU Q10-A/B E SSU Q10-B/C

ESCALA: INDICADA

ASSINATURAS

Maria Luana Amaral Nunes
CAU nº A2010060-3
Jota Barros Projetos e Assessoria
Técnico LTDA

PROPRIETÁRIO

RESPONSÁVEL TÉCNICO

QUADRO TÉCNICO

COORDENADOR:	ROBERTO BRIGIDO	CAU/CREA:	A248366-1
PRODUCT OWNER:	ARTUR LIMA	CAU/CREA:	352222-CE
TECH LEADER:	ARTUR LIMA	CAU/CREA:	352222-CE
RESP. TÉCNICO:	LUANA NUNES	CAU/CREA:	A292060-3
DESENHISTA:	LUANA NUNES	CAU/CREA:	A292060-3

NOVACAP


JOTA BARROS PROJETOS E ASSESSORIA
Rua João Barbosa, 291, Mansiguaçu, Tefilândia, Ceará
contato@jbarrosprojetos.com.br — (85) 3139 7366
www.jbarrosprojetos.com.br

FOLHA: 24/ 40

ARQUIVO: 001_GAMA_PBA_URB_NOVACAP_R03




1 | PLANTA BAIXA - SSU Q10 - C/D
1 : 500

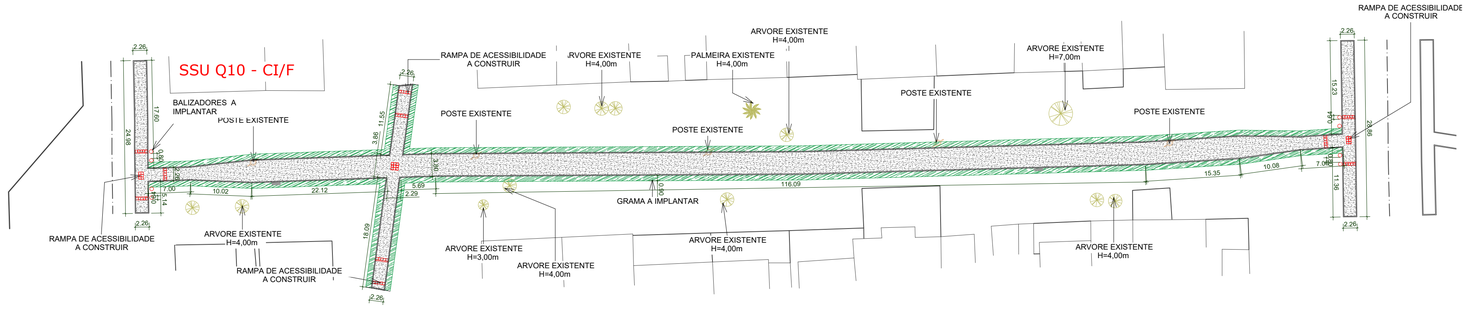


2 | PLANTA BAIXA - SSU Q10 - CI/F
1 : 500




3 | PLANTA BAIXA - SSU Q10 - D/E
1 : 500

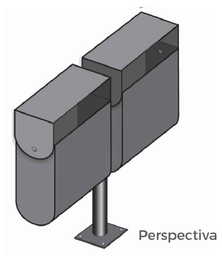


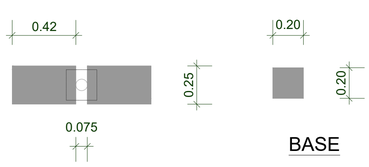

VISTA. SUPERIOR

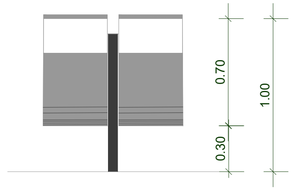


VISTA. FRONTAL

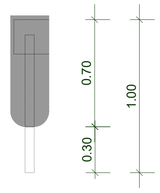


VISTA. LATERAL


4 | DETALHE DAS LIXEIRAS DE RECIPIENTE DUPLO PADRÃO SEDUH
1 : 20

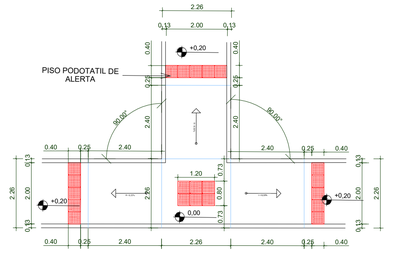


5 | DETALHE DAS RAMPAS
1 : 100

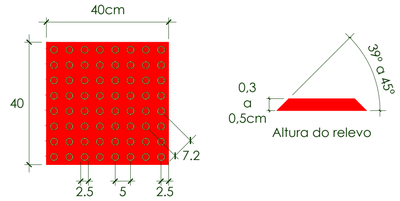

6 | DETALHE DO PISO TÁTIL
1 : 10

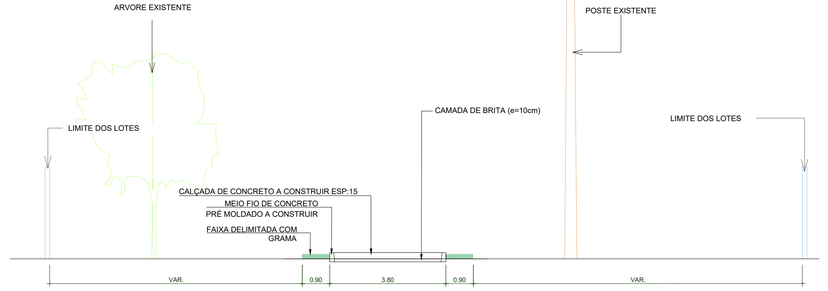

7 | SEÇÃO TIPO DAS CALÇADAS
1 : 100

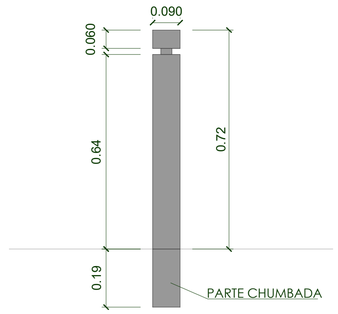

7 | DETALHE DOS BALIZADORES
1 : 10

Notas:

1 - Quantidades de piso podotátil rua SSU Q10 - C/D = 72 un
2 - Área de piso podotátil rua SSU Q10 - C/D = 11,52 m²
3 - Quantidades de piso podotátil rua SSU Q10 - CI/F = 71 un
4 - Área de piso podotátil rua SSU Q10 - CI/F = 11,36 m²
5 - Quantidades de piso podotátil rua SSU Q10 - D/E = 69 un
6 - Área de piso podotátil rua SSU Q10 - D/E = 11,04 m²

QUADRO DE REVISÃO

REV.	DATA	DESCRIÇÃO	EMISSÃO	VERIFICAÇÃO	APROVAÇÃO
04	27/11/2025	ALTERAÇÃO DE LIXEIRAS E DETALHE DO BALIZADOR	EMANUEL SOARES	ARTUR LIMA	CLÁUDIO BARROS
03	13/11/2025	REVISÃO GERAL	ANDRÉ GUARINHO	ARTUR LIMA	CLÁUDIO BARROS
02	20/10/2025	Ajustes de larguras e faixa de grama	EMANUEL SOARES	ARTUR LIMA	CLÁUDIO BARROS

DADOS

CLIENTE: NOVACAP - COMPANHIA URBANIZADORA DA NOVA CAPITAL DO BRASIL
OBJETO: EXECUÇÃO DE CALÇAMENTOS NO SETOR SUL DO GAMA
ART/RRT:
ENDEREÇO: GAMA - DF
DISCIPLINA: ARQ
FASE: PROJETO EXECUTIVO
TÍTULO: ARQUITETURA — DETALHAMENTO - SSU Q10-C/D, SSU Q10-CI/F E SSU Q10-D/E
ESCALA: INDICADA

ASSINATURAS

Maria Luana Amaral Nunes
CAU nº A202060-3
Jota Barros Projetos e Assessoria Técnica LTDA

PROPRIETÁRIO
RESPONSÁVEL TÉCNICO

QUADRO TÉCNICO

COORDENADOR:	ROBERTO BRIGIDO	CAU/CREA:	A248366-1
PRODUCT OWNER:	ARTUR LIMA	CAU/CREA:	352222-CE
TECH LEADER:	ARTUR LIMA	CAU/CREA:	352222-CE
RESP. TÉCNICO:	LUANA NUNES	CAU/CREA:	A292060-3
DESENHISTA:	LUANA NUNES	CAU/CREA:	A292060-3

JOTA BARROS PROJETOS E ASSESSORIA
Rua João Barbosa, 291, Nicanopolis, Fortaleza, Ceará
contato@jotabarros.com.br | (85) 98738 7356
www.jbarrosprojetos.com.br


NOVACAP

FOLHA: 25/ 40


ARQUIVO: 001_GAMA_PBA_URB_NOVACAP_R03




1 | PLANTA BAIXA - SSU Q10 - G/H
1 : 500

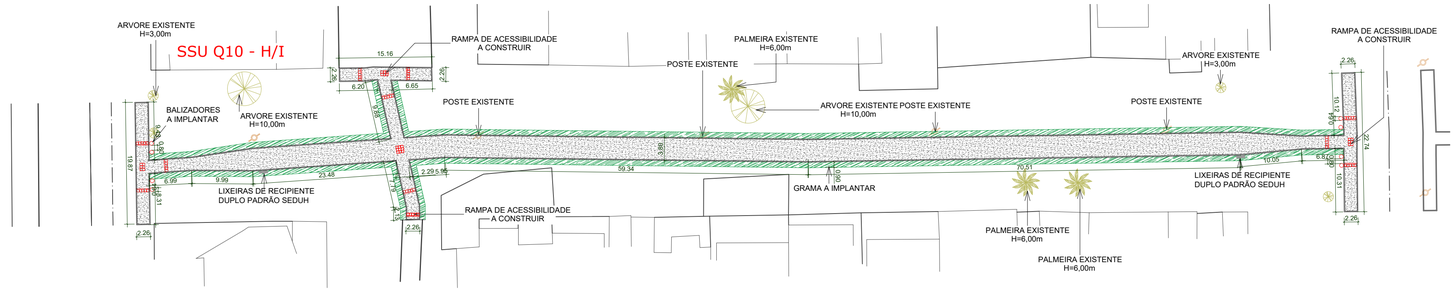


2 | PLANTA BAIXA - SSU Q10 - H/I
1 : 500

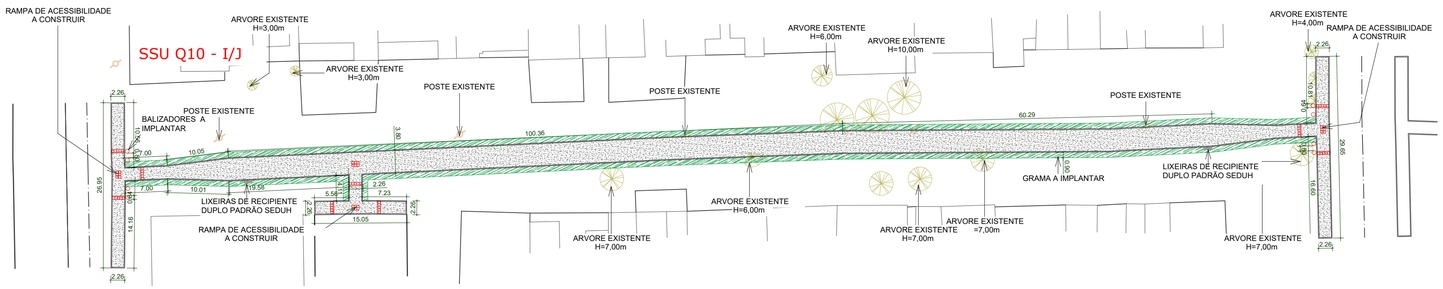


3 | PLANTA BAIXA - SSU Q10 - I/J
1 : 500

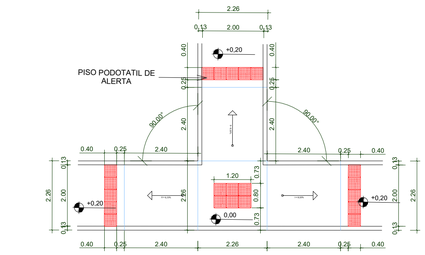


5 | DETALHE DAS RAMPAS
1 : 100

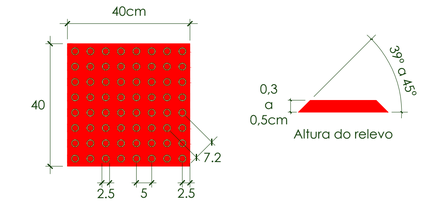


6 | DETALHE DO PISO TÁTIL
1 : 10

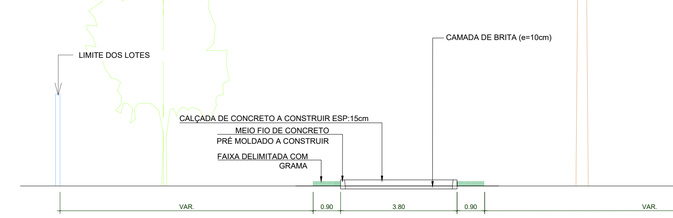


7 | SEÇÃO TIPO DAS CALÇADAS
1 : 100

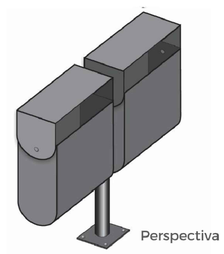


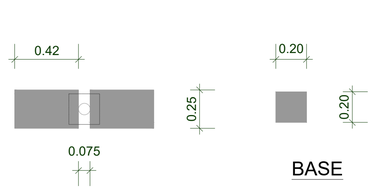

VISTA. SUPERIOR

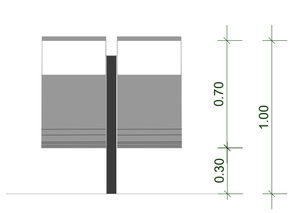


VISTA. FRONTAL

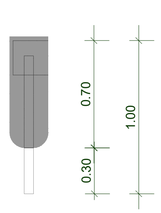

VISTA. LATERAL

4 | DETALHE DAS LIXEIRAS DE RECIPIENTE DUPLO PADRÃO SEDUH
1 : 20

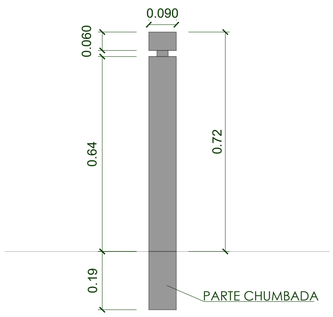

8 | DETALHE DOS BALIZADORES
1 : 10

Notas:
1 - Quantidades de piso podotátil rua SSU Q10 - G/H = 82 un
2 - Área de piso podotátil rua SSU Q10 - G/H = 13,12 m²
3 - Quantidades de piso podotátil rua SSU Q10 - H/I = 82 un
4 - Área de piso podotátil rua SSU Q10 - H/I = 13,12 m²
5 - Quantidades de piso podotátil rua SSU Q10 - I/J = 69 un
6 - Área de piso podotátil rua SSU Q10 - I/J = 11,04 m²

QUADRO DE REVISÃO

REV.	DATA	DESCRIÇÃO	EMISSÃO	VERIFICAÇÃO	APROVAÇÃO
04	27/11/2025	ALTERAÇÃO DE LIXEIRAS E DETALHE DO BALIZADOR	EMANUEL SOARES	ARTUR LIMA	CLÁUDIO BARROS
03	13/11/2025	REVISÃO GERAL	ANDRÉ GUARINHO	ARTUR LIMA	CLÁUDIO BARROS
02	20/10/2025	Ajustes de larguras e faixa de grama	EMANUEL SOARES	ARTUR LIMA	CLÁUDIO BARROS

DADOS

CLIENTE: NOVACAP - COMPANHIA URBANIZADORA DA NOVA CAPITAL DO BRASIL
OBJETO: EXECUÇÃO DE CALÇAMENTOS NO SETOR SUL DO GAMA
ART/RRT:
ENDEREÇO: GAMA - DF
DISCIPLINA: ARQ
FASE: PROJETO EXECUTIVO
TÍTULO: ARQUITETURA — DETALHAMENTO - SSU Q10-H/I, SSU Q10-I/J E SSU Q10-G/H
ESCALA: INDICADA

ASSINATURAS

PROPRIETÁRIO

Maria Luana Amaral Nunes
CAU Nº A292060-3
Jota Barros Projetos e Assessoria
Ltda
RESPONSÁVEL TÉCNICO

QUADRO TÉCNICO


COORDENADOR:	ROBERTO BRIGIDO	CAU/CREA:	A248366-1
PRODUCT OWNER:	ARTUR LIMA	CAU/CREA:	352222-CE
TECH LEADER:	ARTUR LIMA	CAU/CREA:	352222-CE
RESP. TÉCNICO:	LUANA NUNES	CAU/CREA:	A292060-3
DESENHISTA:	LUANA NUNES	CAU/CREA:	A292060-3

JOTA BARROS PROJETOS E ASSESSORIA
Rua João Barbosa, 281, Maraponga, Fortaleza, Ceará
contato@jbarrosprojetos.com.br — (85) 3128-7366
www.jbarrosprojetos.com.br


NOVACAP

FOLHA: 26/ 40


ARQUIVO: 001_GAMA_PBA_URB_NOVACAP_R03

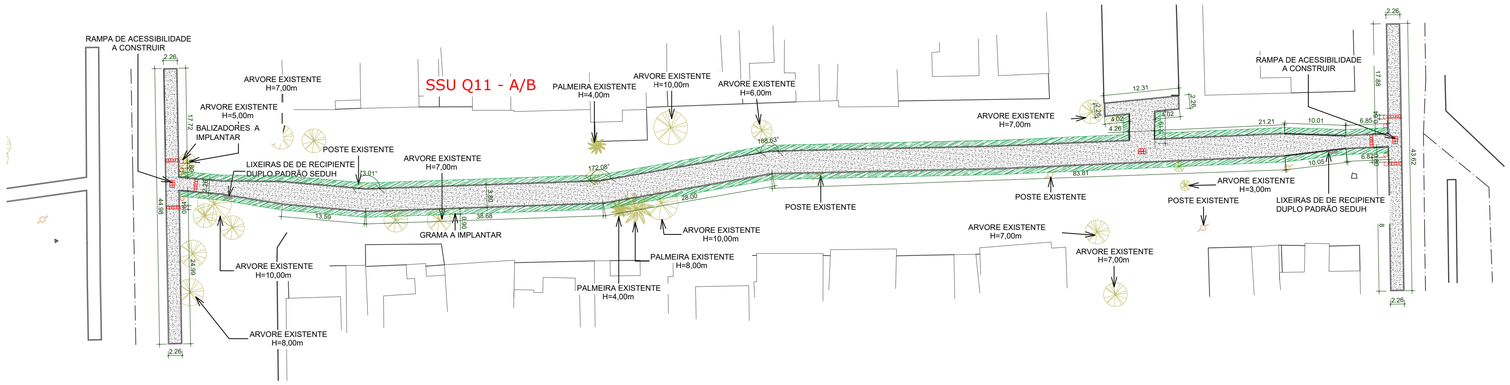

1 | PLANTA BAIXA - SSU Q11 - A/B
1 : 500

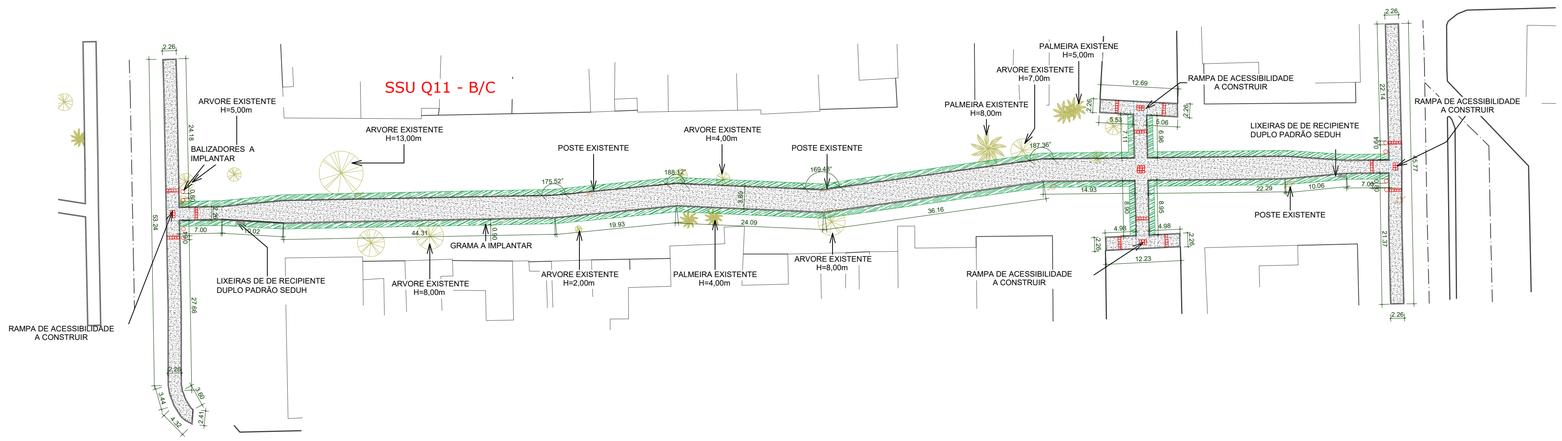

2 | PLANTA BAIXA - SSU Q11 - B/C
1 : 500

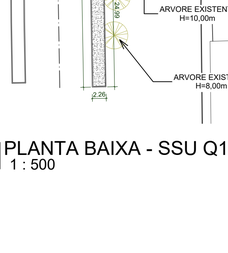


VISTA. SUPERIOR


VISTA. FRONTAL

VISTA. LATERAL


3 | DETALHE DAS LIXEIRAS DE RECIPIENTE DUPLO PADRÃO SEDUH
1 : 20

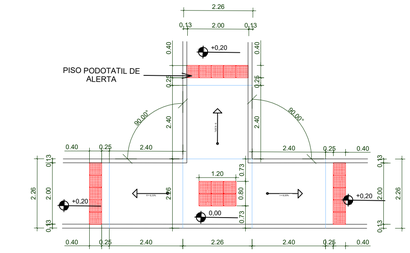


4 | DETALHE DAS RAMPAS
1 : 100

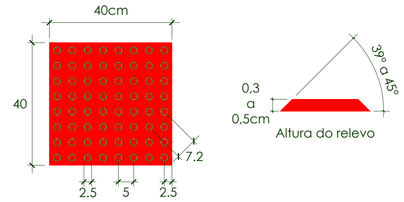

5 | DETALHE DO PISO TÁTIL
1 : 10

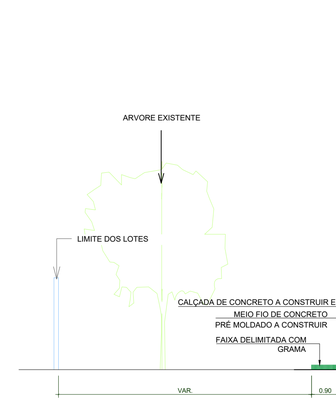

6 | SEÇÃO TIPO DAS CALÇADAS
1 : 100

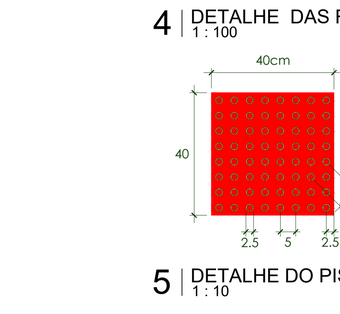

7 | DETALHE DOS BALIZADORES
1 : 10

Notas:
1 - Quantidades de piso podotátil rua SSU Q11 - A/B = 69 un
2 - Área de piso podotátil rua SSU Q10 - A/B = 11,04 m²
3 - Quantidades de piso podotátil rua SSU Q10 - B/C = 93 un
4 - Área de piso podotátil rua SSU Q10 - B/C = 14,88 m²

QUADRO DE REVISÃO

REV.	DATA	DESCRIÇÃO	EMISSÃO	VERIFICAÇÃO	APROVAÇÃO
04	27/11/2025	ALTERAÇÃO DE LIXEIRAS E DETALHE DO BALIZADOR	EMANUEL SOARES	ARTUR LIMA	CLÁUDIO BARROS
03	13/11/2025	REVISÃO GERAL	ANDRE GUARINHO	ARTUR LIMA	CLÁUDIO BARROS
02	20/10/2025	Ajustes de larguras e faixa de grama	EMANUEL SOARES	ARTUR LIMA	CLÁUDIO BARROS

DADOS

CLIENTE: NOVACAP - COMPANHIA URBANIZADORA DA NOVA CAPITAL DO BRASIL

OBJETO: EXECUÇÃO DE CALÇAMENTOS NO SETOR SUL DO GAMA

ART/RRT:

ENDEREÇO: GAMA - DF

DISCIPLINA: ARQ

FASE: PROJETO EXECUTIVO

TÍTULO: ARQUITETURA
DETALHAMENTO - SSU Q11-A/B E SSU Q11-B/C

ESCALA: INDICADA

ASSINATURAS

Maria Luana Amaral Nunes
CAU Nº A2920602
Jota Barros Projetos e Assessoria
Técnico LTDA

PROPRIETÁRIO

RESPONSÁVEL TÉCNICO

QUADRO TÉCNICO


COORDENADOR:	ROBERTO BRIGIDO	CAU/CREA:	A2483366-1
PRODUCT OWNER:	ARTUR LIMA	CAU/CREA:	352222-CE
TECH LEADER:	ARTUR LIMA	CAU/CREA:	352222-CE
RESP. TÉCNICO:	LUANA NUNES	CAU/CREA:	A2920603
DESENHISTA:	LUANA NUNES	CAU/CREA:	A2920603

JOTA BARROS PROJETOS E ASSESSORIA
Rua João Barbosa, 291, Maranguape, Fortaleza, Ceará
contato@barrosprojetos.com.br - (85) 3139.7366
www.barrosprojetos.com.br


NOVACAP

FOLHA: 27/ 40


ARQUIVO: 001_GAMA_PBA_URB_NOVACAP_R03

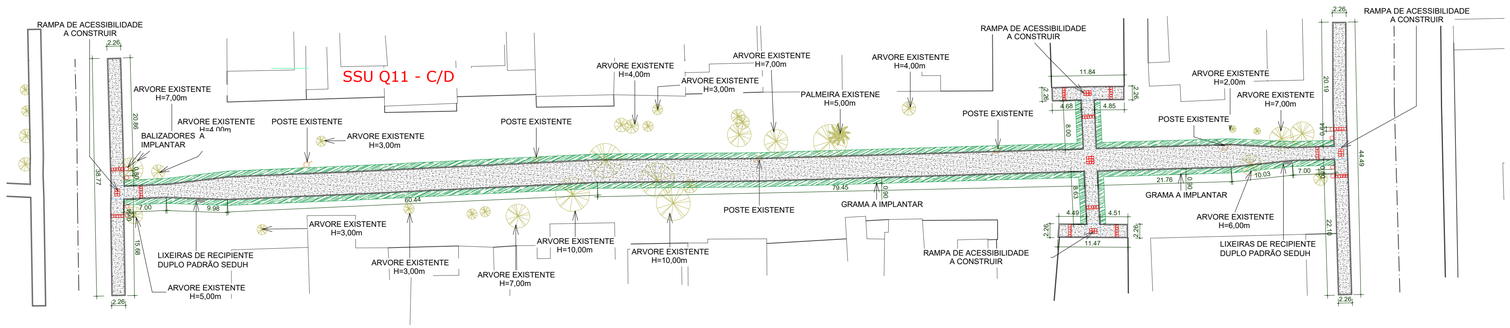


1 | PLANTA BAIXA - SSU Q11 - C/D
1 : 500

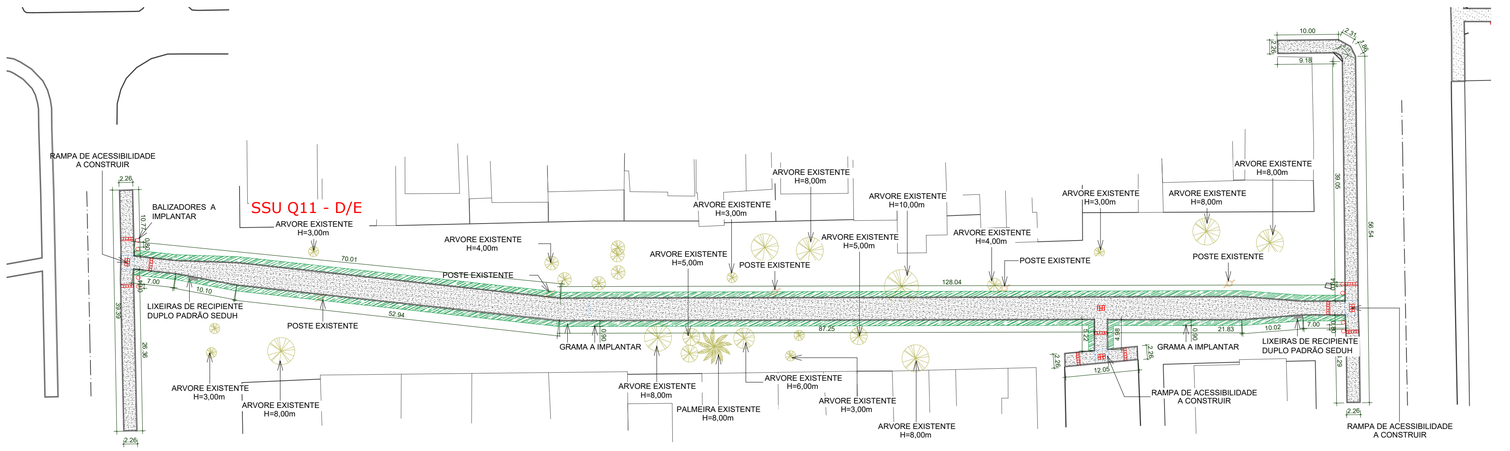


2 | PLANTA BAIXA - SSU Q11 - D/E
1 : 500

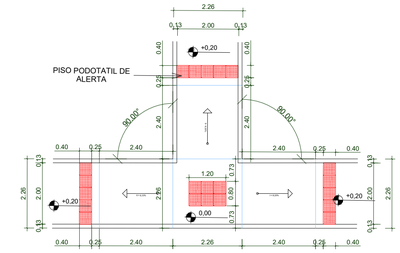


4 | DETALHE DAS RAMPAS
1 : 100

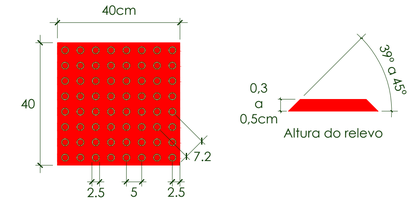

5 | DETALHE DO PISO TÁTIL
1 : 10

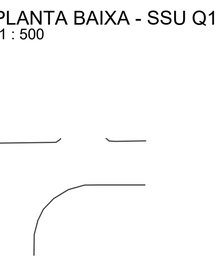

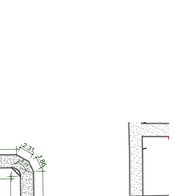


VISTA. SUPERIOR


VISTA. FRONTAL

VISTA. LATERAL

3 | DETALHE DAS LIXEIRAS DE RECIPIENTE DUPLO PADRÃO SEDUH
1 : 20

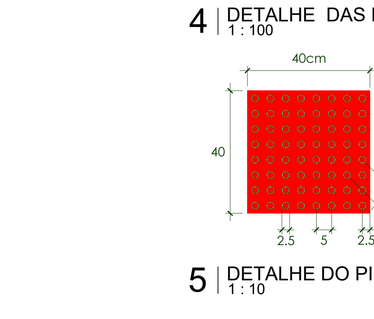

7 | DETALHE DOS BALIZADORES
1 : 10

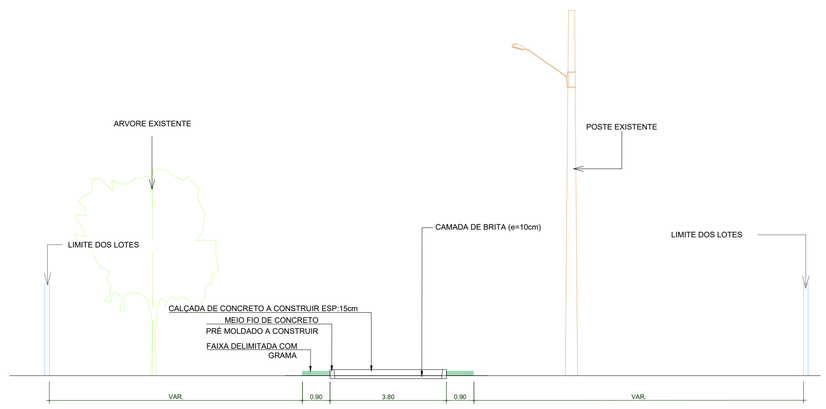

6 | SEÇÃO TIPO DAS CALÇADAS
1 : 100

Notas:
1 - Quantidades de piso podotátil rua SSU Q11 - C/D = 93 un
2 - Área de piso podotátil rua SSU Q11 - C/D = 14,88 m²
3 - Quantidades de piso podotátil rua SSU Q11 - D/E = 69 un
4 - Área de piso podotátil rua SSU Q11 - D/E = 11,04 m²

QUADRO DE REVISÃO

REV.	DATA	DESCRIÇÃO	EMISSÃO	VERIFICAÇÃO	APROVAÇÃO
04	27/11/2025	ALTERAÇÃO DE LIXEIRAS E DETALHE DO BALIZADOR	EMANUEL SOARES	ARTUR LIMA	CLÁUDIO BARROS
03	13/11/2025	REVISÃO GERAL	ANDRÉ GUARINHO	ARTUR LIMA	CLÁUDIO BARROS
02	20/10/2025	Ajustes de larguras e faixa de grama	EMANUEL SOARES	ARTUR LIMA	CLÁUDIO BARROS

DADOS

CLIENTE: NOVACAP - COMPANHIA URBANIZADORA DA NOVA CAPITAL DO BRASIL
OBJETO: EXECUÇÃO DE CALÇAMENTOS NO SETOR SUL DO GAMA
ART/RRT:
ENDEREÇO: GAMA - DF
DISCIPLINA: ARQ
FASE: PROJETO EXECUTIVO
ESCALA: INDICADA
TÍTULO: ARQUITETURA
DETALHAMENTO - SSU Q11-C/D E SSU Q11-D/E

ASSINATURAS

PROPRIETÁRIO

Maria Luana Amaral Nunes
CAU nº A292060-3
Jota Barros Projetos e Assessoria
RESPONSÁVEL TÉCNICO

QUADRO TÉCNICO


COORDENADOR:	ROBERTO BRIGIDO	CAU/CREA:	A248366-1
PRODUCT OWNER:	ARTUR LIMA	CAU/CREA:	352222-CE
TECH LEADER:	ARTUR LIMA	CAU/CREA:	352222-CE
RESP. TÉCNICO:	LUANA NUNES	CAU/CREA:	A292060-3
DESENHISTA:	LUANA NUNES	CAU/CREA:	A292060-3

JOTA BARROS PROJETOS E ASSESSORIA
Rua João Barbosa, 281, Maraponga- Fortaleza, Ceará
contato@jbarrosprojetos.com.br — (85) 3108-7366
www.jbarrosprojetos.com.br


NOVACAP

FOLHA: 28/ 40

ARQUIVO: 001_GAMA_PBA_URB_NOVACAP_R03

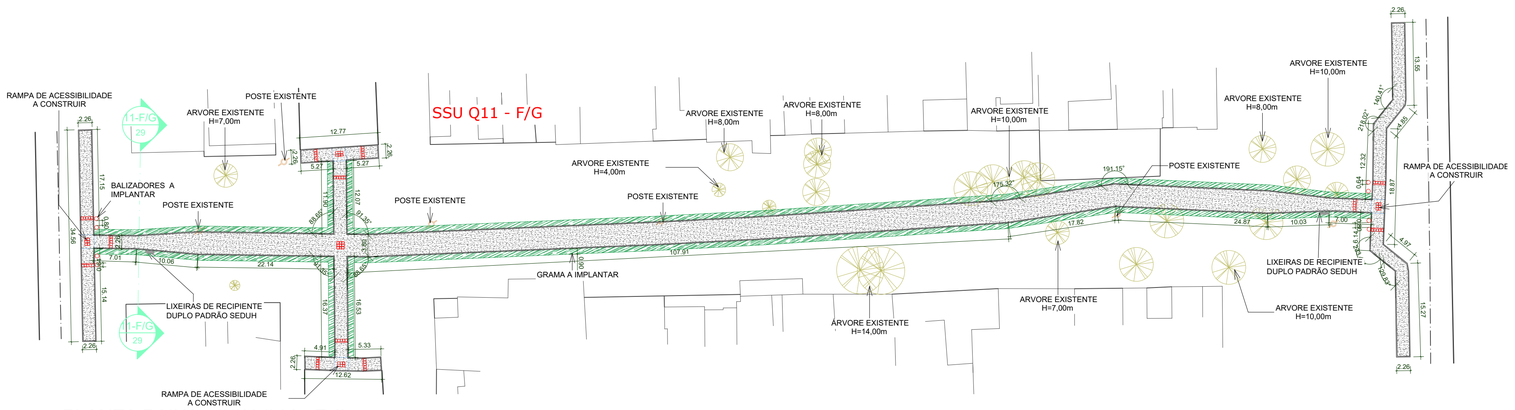

1 | PLANTA BAIXA - SSU Q11 - F/G
1 : 500

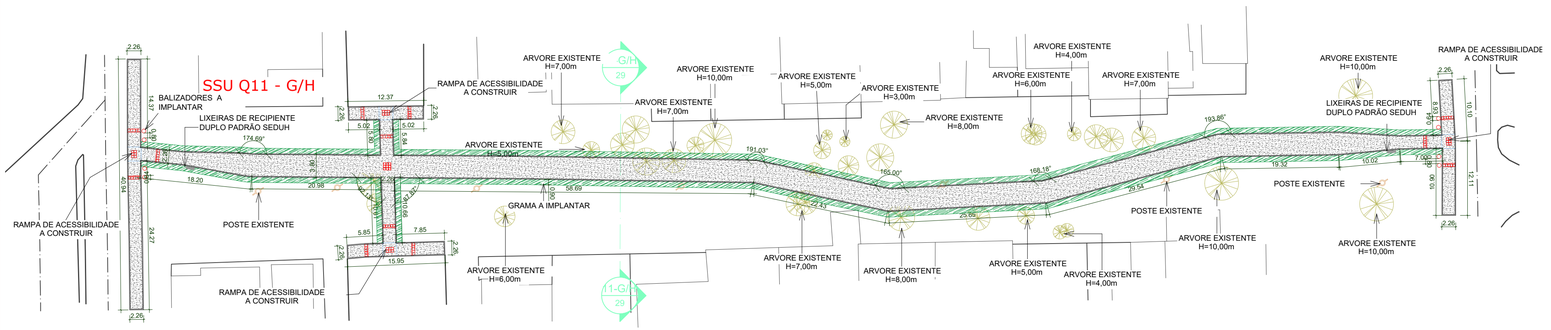

2 | PLANTA BAIXA - SSU Q11 - G/H
1 : 500




VISTA. SUPERIOR


VISTA. FRONTAL

VISTA. LATERAL


3 | DETALHE DAS LIXEIRAS DE RECIPIENTE DUPLO PADRÃO SEDUH
1 : 20

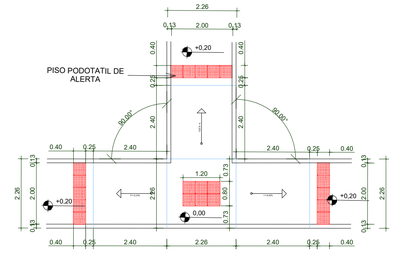


4 | DETALHE DAS RAMPAS
1 : 100

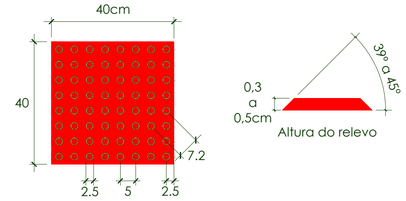

5 | DETALHE DO PISO TÁTIL
1 : 10

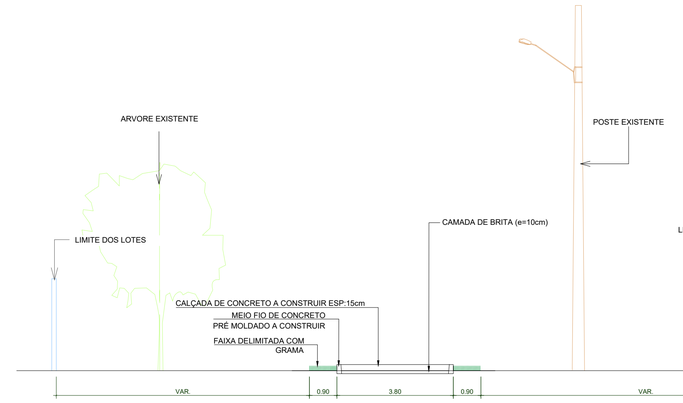

6 | SEÇÃO TIPO DAS CALÇADAS
1 : 100

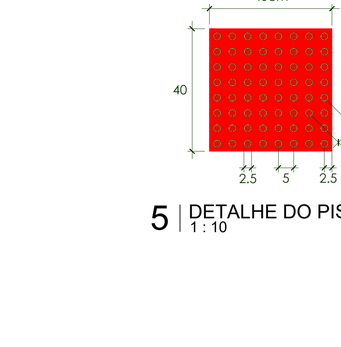

7 | DETALHE DOS BALIZADORES
1 : 10

Notas:
1 - Quantidades de piso podotátil rua SSU Q11 - F/G = 93 un
2 - Área de piso podotátil rua SSU Q10 - F/G = 14,88 m²
3 - Quantidades de piso podotátil rua SSU Q11 - G/H = 72 un
4 - Área de piso podotátil rua SSU Q11 - G/H = 11,52 m²

QUADRO DE REVISÃO

REV.	DATA	DESCRIÇÃO	EMISSÃO	VERIFICAÇÃO	APROVAÇÃO
04	27/11/2025	ALTERAÇÃO DE LIXEIRAS E DETALHE DO BALIZADOR	EMANUEL SOARES	ARTUR LIMA	CLÁUDIO BARROS
03	13/11/2025	REVISÃO GERAL	ANDRÉ GUARINHO	ARTUR LIMA	CLÁUDIO BARROS
02	20/10/2025	Ajustes de larguras e faixa de grama	EMANUEL SOARES	ARTUR LIMA	CLÁUDIO BARROS

DADOS

CLIENTE: NOVACAP - COMPANHIA URBANIZADORA DA NOVA CAPITAL DO BRASIL
OBJETO: EXECUÇÃO DE CALÇAMENTOS NO SETOR SUL DO GAMA
ART/RRT:
ENDEREÇO: GAMA - DF
DISCIPLINA: ARQ
FASE: PROJETO EXECUTIVO
TÍTULO: ARQUITETURA — DETALHAMENTO - SSU Q11-F/G E SSU Q11-G/H
ESCALA: INDICADA

ASSINATURAS

PROPRIETÁRIO

Marca Luana Amaral Nunes
CAU/ N° A292060-3
Jota Barros Projetos e Assessoria
CNPJ:21.[illegible]
RESPONSÁVEL TÉCNICO

QUADRO TÉCNICO


COORDENADOR:	ROBERTO BRIGIDO	CAU/CREA:	A248366-1
PRODUCT OWNER:	ARTUR LIMA	CAU/CREA:	352222-CE
TECH LEADER:	ARTUR LIMA	CAU/CREA:	352222-CE
RESP. TÉCNICO:	LUANA NUNES	CAU/CREA:	A292060-3
DESENHISTA:	LUANA NUNES	CAU/CREA:	A292060-3

NOVACAP


JOTA BARROS PROJETOS E ASSESSORIA
Rua João Barbosa, 291, Maracanaçu, Fortaleza, Ceará
contato@jbarrosprojetos.com.br — (85) 3139-7366
www.jbarrosprojetos.com.br

FOLHA: 29/ 40


ARQUIVO: 001_GAMA_PBA_URB_NOVACAP_R03

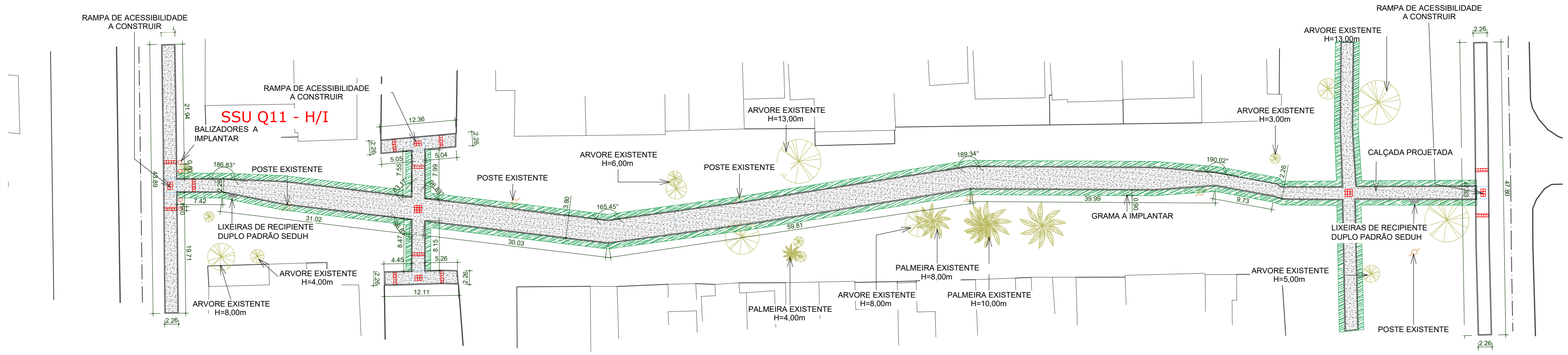


1 | PLANTA BAIXA - SSU Q11 - H/I
1 : 500

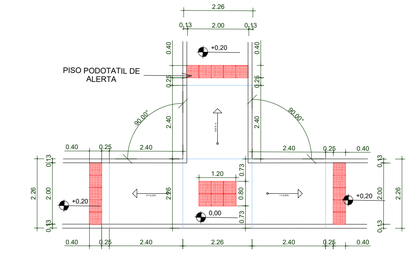


4 | DETALHE DAS RAMPAS
1 : 100

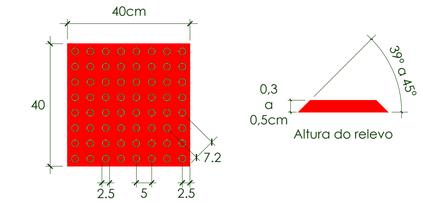


5 | DETALHE DO PISO TÁTIL
1 : 10

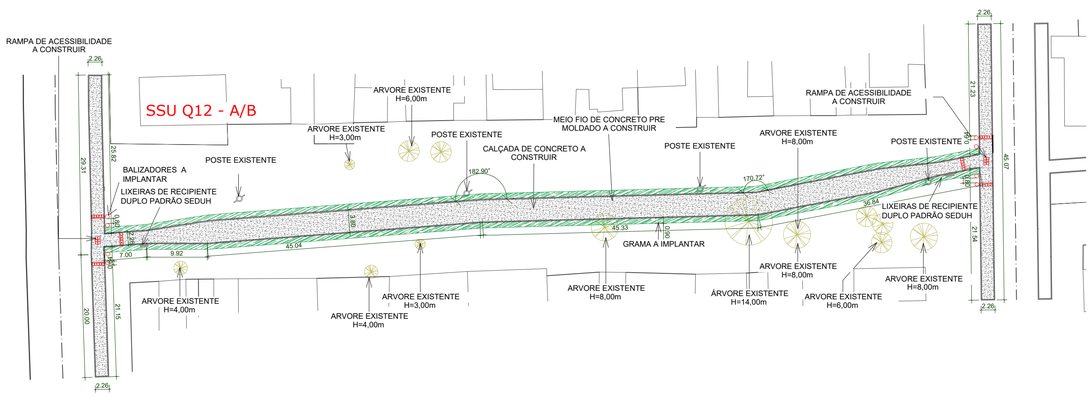


2 | PLANTA BAIXA - SSU Q12 - A/B
1 : 500

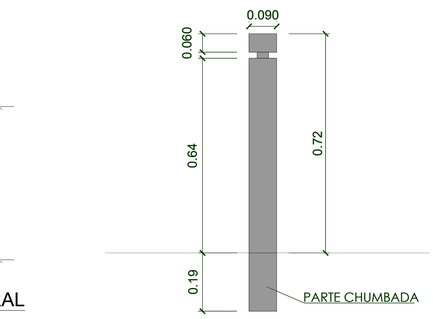


6 | SEÇÃO TIPO DAS CALÇADAS
1 : 100

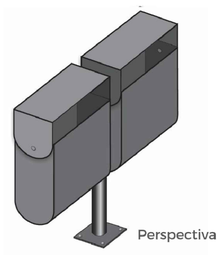


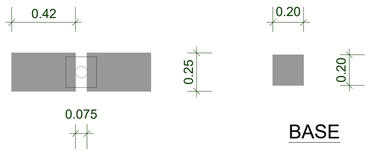

VISTA. SUPERIOR

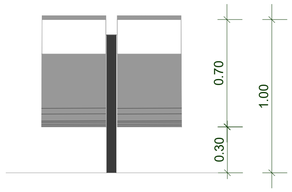

VISTA. FRONTAL

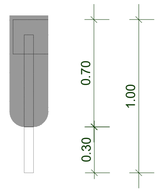

VISTA. LATERAL

3 | DETALHE DAS LIXEIRAS DE RECIPIENTE DUPLO PADRÃO SEDUH
1 : 20

7 | DETALHE DOS BALIZADORES
1 : 10

Notas:
1 - Quantidades de piso podotátil rua SSU Q11 - H/I = 122 un
2 - Área de piso podotátil rua SSU Q11 - H/I = 19,52 m²
3 - Quantidades de piso podotátil rua SSU Q12 - A/B = 42 un
4 - Área de piso podotátil rua SSU Q12 - A/B = 6,72 m²

QUADRO DE REVISÃO

REV.	DATA	DESCRIÇÃO	EMISSÃO	VERIFICAÇÃO	APROVAÇÃO
04	27/11/2025	ALTERAÇÃO DE LIXEIRAS E DETALHE DO BALIZADOR	EMANUEL SOARES	ARTUR LIMA	CLÁUDIO BARROS
03	13/11/2025	REVISÃO GERAL	ANDRÉ GUARINHO	ARTUR LIMA	CLÁUDIO BARROS
02	20/10/2025	Ajustes de larguras e faixa de grama	EMANUEL SOARES	ARTUR LIMA	CLÁUDIO BARROS

DADOS

CLIENTE: NOVACAP - COMPANHIA URBANIZADORA DA NOVA CAPITAL DO BRASIL
OBJETO: EXECUÇÃO DE CALÇAMENTOS NO SETOR SUL DO GAMA
ART/RRT:
ENDEREÇO: GAMA - DF
DISCIPLINA: ARQ
FASE: PROJETO EXECUTIVO
TÍTULO: ARQUITETURA — DETALHAMENTO - SSU Q11-H/I E SSU Q12-A/B
ESCALA: INDICADA

ASSINATURAS

Maria Luiza Amaral Nunes
CAU Nº A292060-3
Jota Barros Projetos e Assessoria Técnica LTDA

PROPRIETÁRIO | RESPONSÁVEL TÉCNICO

QUADRO TÉCNICO

COORDENADOR:	ROBERTO BRIGIDO	CAU/CREA:	A248366-1
PRODUCT OWNER:	ARTUR LIMA	CAU/CREA:	352222-CE
TECH LEADER:	ARTUR LIMA	CAU/CREA:	352222-CE
RESP. TÉCNICO:	LUANA NUNES	CAU/CREA:	A292060-3
DESENHISTA:	LUANA NUNES	CAU/CREA:	A292060-3

JOTA BARROS PROJETOS E ASSESSORIA
Rua João Barbosa, 281, Mansiqueira- Fortaleza, Ceará
contato@barrosprojetos.com.br — (85) 3139.7380
www.barrosprojetos.com.br

NOVACAP

FOLHA: 30/ 40

ARQUIVO: 001_GAMA_PBA_URB_NOVACAP_R03