



DETALHE 01- ALAMBRADO
Vistas 01 e 02
ESC. 1/100

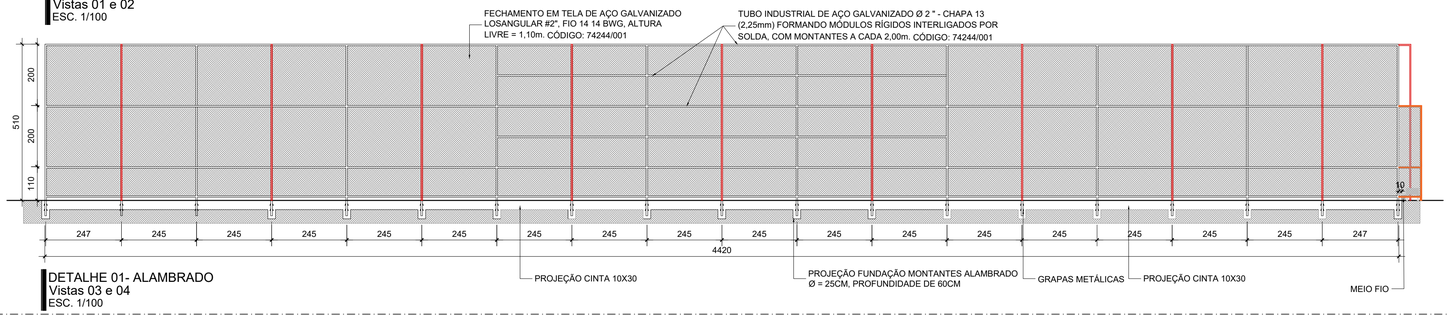


DETALHE 01- ALAMBRADO
Vistas 03 e 04
ESC. 1/100

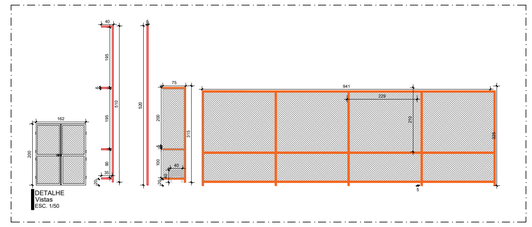


ALAMBRADOS DE CERCAMENTO DO CAMPO DE GRAMA SINTÉTICA

SERVIÇOS:


- INSTALAÇÃO DE CERCAMENTO EM ALAMBRADO, PORTÕES DE ACESSO, TRINCOS E DOBRADIÇAS (TODOS NOVOS); ALAMBRADO EM TUBO INDUSTRIAL DE AÇO GALVANIZADO Ø 2 " - CHAPA 13 (2,25mm) FORMANDO MÓDULOS RÍGIDOS INTERLIGADOS POR SOLDA E FECHAMENTO EM TELA DE AÇO GALVANIZADO LOSANGULAR #2", FIO 14 BWG. CÓDIGO: 74244/001.
- PINTURA EM ALAMBRADO: PINTURA ESMALTE BRILHANTE VERDE (2 DEMÃOS) SOBRE SUPERFÍCIE METÁLICA, INCLUSIVE PROTEÇÃO COM ZARCÃO (1 DEMÃO). CÓDIGO: 95468.

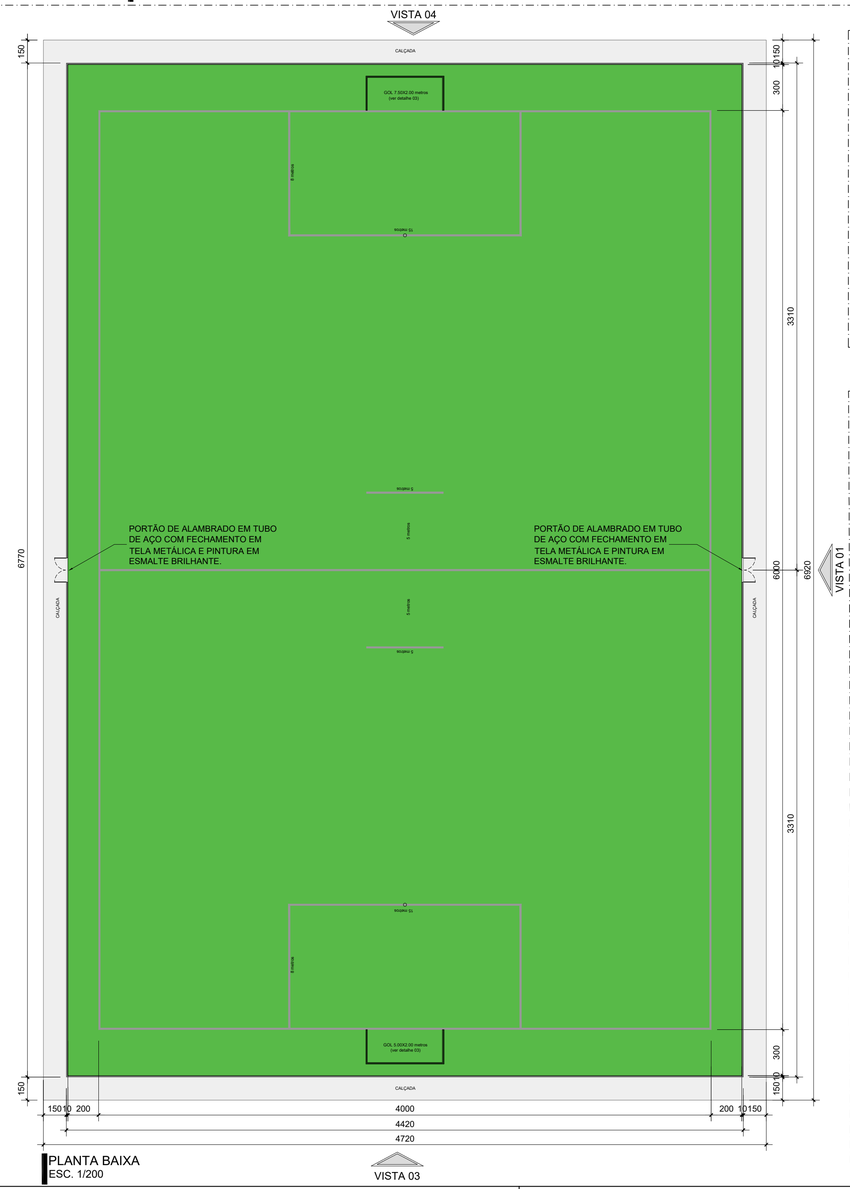


PLANTA BAIXA
ESC. 1/200

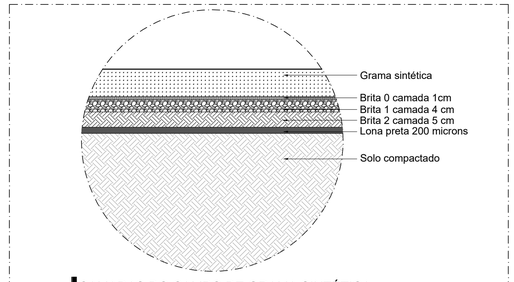


CAMADAS DO CAMPO DE GRAMA SINTÉTICA
CORTE
ESC. 1/10

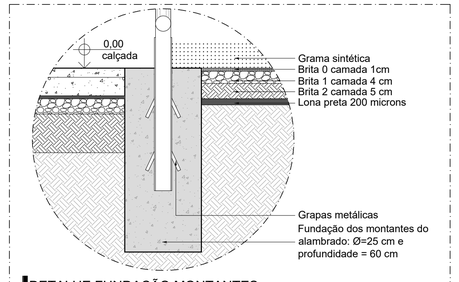


DETALHE FUNDAÇÃO MONTANTES
CORTE
ESC. 1/10

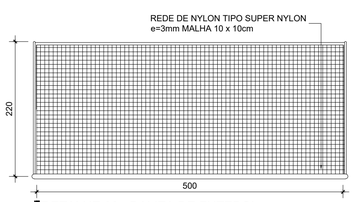


DETALHE 03 - BALIZA DE FUTEBOL
Planta Baixa
ESC. 1/50

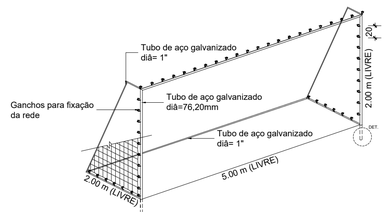

DETALHE 03 - BALIZA DE FUTEBOL
Perspectiva
SEM ESCALA

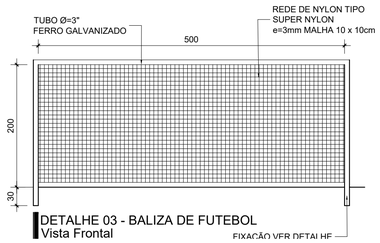


DETALHE 03 - BALIZA DE FUTEBOL
Vista Frontal

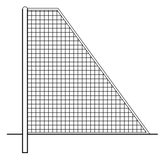

DETALHE 03 - BALIZA DE FUTEBOL
Vista Lateral

1 - TRAVE OFICIAL PARA FUTEBOL DE SALAO REMOVIVEL E COM TAMPA CILINDRICA DE CONCRETO COM ARGOLA DE FERRO E NA MEDIDA OFICIAL 3,00 x 2,00m LIVRES, CONFECCIONADA EM PERFIL TUBULAR INDUSTRIAL GALVANIZADO DE 3" DE DIAMETRO EXTERNO e=2,00mm;
2- OS PRENDEDORES DA REDE COM DISTANCIA DE 10cm UM DO OUTRO, TANTO NOS HORIZONTAIS COMO NOS VERTICAIS.
3- POSSUI DESCANSO TOTAL PARA A REDE COM REQUADRAMENTO CONFECCIONADO EM PERFIL TUBULAR DE 1", PROPORCIONANDO O MESMO UM RECUO TOTAL DE 1,00m NA PARTE INFERIOR.

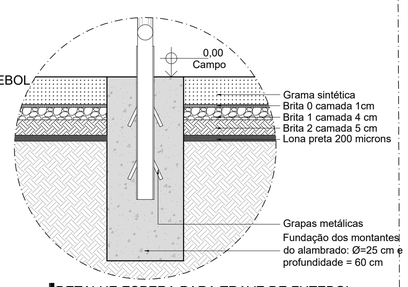

DETALHE ESPERA PARA TRAVE DE FUTEBOL
CORTE
ESC. 1/10

OBSERVAÇÕES

COTAS EM CENTÍMETROS	EM CASO DE DÚVIDAS, CONSULTAR O ARQUITETO PROJETISTA.
CONFERIR MEDIDAS NO LOCAL.	CASO HAJA FORRAÇÃO DE GRAMA NAS ÁREAS DESTINADAS AOS EQUIPAMENTOS E CALÇADAS PROMOVER A RETIRADA E A RESERVA PARA POSTERIOR REPLANTIO
NA AUSÊNCIA DE COTAS, UTILIZAR ESCALÍMETRO OU A ESCALA GRÁFICA.	
DE ACORDO COM A LEI 9.610/88, O PROJETO ARQUITETÔNICO E SEUS ELEMENTOS CONSTITUTIVOS DEVERÃO SER RESPEITADOS. QUALQUER ALTERAÇÃO NO MESMO SOMENTE COM A AUTORIZAÇÃO DO AUTOR DO PROJETO.	VERIFICAR PROFUNDIDADE DAS REDES DAS CONCESSIONÁRIAS DE SERVIÇOS
	TODOS OS PASSEIOS POSSUEM INCLINAÇÃO TRANSVERSAL INFERIOR A 3% CONFORME NBR 9050/2015 E NBR 16537/2016

REV.	MODIFICAÇÃO	DATA	DESENHISTA	RESPONSÁVEL
R03	R03-MODIFICAÇÃO	R03-DATA	R03-DES.	R03-RESP.
R02	R02-MODIFICAÇÃO	R02-DATA	R02-DES.	R02-RESP.
R01	R01-MODIFICAÇÃO	R01-DATA	R01-DES.	R01-RESP.
R00	R00-MODIFICAÇÃO	JULHO/2020	R00-DES.	R00-RESP.

SETOR:	DISTRITO FEDERAL
ENDEREÇO:	XXXXXXXXXXX
PROPRIETÁRIO:	COMPANHIA URBANIZADORA DA NOVA CAPITAL - NOVACAP
AUTOR DO PROJETO:	MÔNICA ROCIO MEURER — RRT/ART: 9767453
RESP. TÉCNICO:	RRT/ART:

PROPRIETÁRIO COMPANHIA URBANIZADORA DA NOVA CAPITAL - NOVACAP

AUTOR DO PROJETO CAU/CREA A18996-3

RESP. TÉCNICO CAU/CREA

RA | OUTROS | RA

NOVACAP

TÍTULO DO PROJETO:	CAMPO DE FUTEBOL DE GRAMA SINTÉTICA
DESTINAÇÃO:	PÚBLICO
NOME DO PROJETO:	CAMPO DE FUTEBOL TIPO 04
DESCRIÇÃO, CONTEÚDO :	PROJETO PADRÃO
Nº DO PROJETO: PROJ-DU-C4 -20	DATA DE EMISSÃO: JULHO/2020 — ESCALA: INDICADA — NOME ELETRÔNICO DO ARQUIVO: PROJ-DU-C4 -20-ARQ-PE-002

SIGLA / NÚMERO / REVISÃO: ARQ 002 REV.00

DIREITOS AUTORAIS RESERVADOS CONFORME LEI Nº. 9.160 DE 19/02/1978

A1 - 841 x 594mm