



DETALHE 01- ALAMBRADO
Vistas 01 e 02
ESC. 1/100

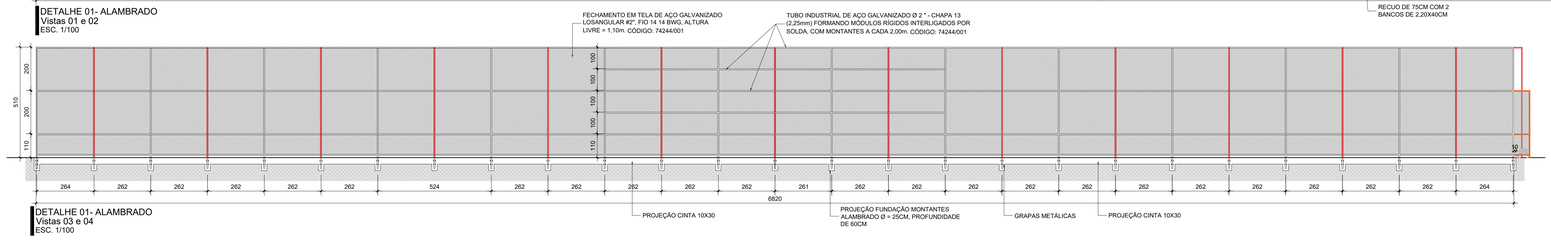

DETALHE 01- ALAMBRADO
Vistas 03 e 04
ESC. 1/100

ALAMBRADOS DE CERCAMENTO DO CAMPO DE GRAMA SINTÉTICA
SERVIÇOS:


- INSTALAÇÃO DE CERCAMENTO EM ALAMBRADO, PORTÕES DE ACESSO, TRINCOS E DOBRADIÇAS (TODOS NOVOS). ALAMBRADO EM TUBO INDUSTRIAL DE AÇO GALVANIZADO Ø 2 " - CHAPA 13 (2,25mm) FORMANDO MÓDULOS RÍGIDOS INTERLIGADOS POR SOLDA E FECHAMENTO EM TELA DE AÇO GALVANIZADO LOSANGULAR #2", FIO 14 BWG. CÓDIGO: 74244/001.
- PINTURA EM ALAMBRADO: PINTURA ESMALTE BRILHANTE VERDE (2 DEMÃOS) SOBRE SUPERFÍCIE METÁLICA, INCLUSIVE PROTEÇÃO COM ZARCÃO (1 DEMÃO). CÓDIGO: 95468.

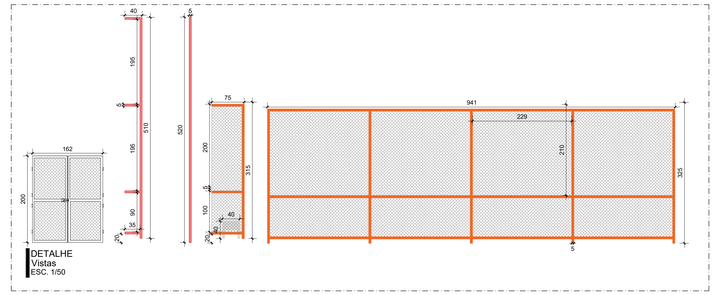


DETALHE
Vistas
ESC. 1/50



PLANTA BAIXA
ESC. 1/200

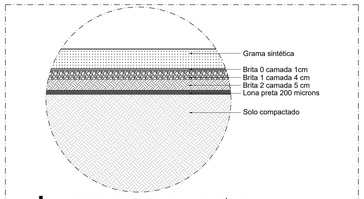


CAMADAS DO CAMPO DE GRAMA SINTÉTICA
CORTE
ESC. 1/10

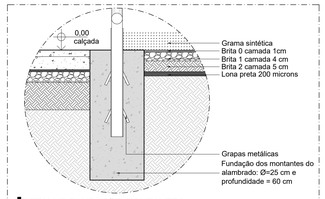


DETALHE FUNDAÇÃO MONTANTES
CORTE
ESC. 1/10


DETALHE 03 - BALIZA DO GOL
ESC. 1/50

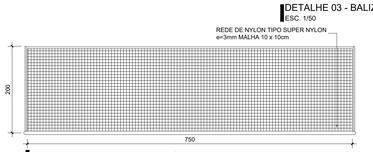

DETALHE 03 - BALIZA DE FUTEBOL
Planta Baixa
ESC. 1/50

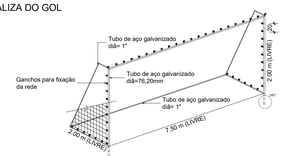

DETALHE 03 - BALIZA DE FUTEBOL
Perspectiva
SEM ESCALA

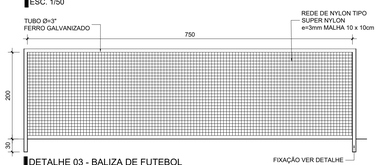


DETALHE 03 - BALIZA DE FUTEBOL
Vista Frontal
ESC. 1/50



DETALHE 03 - BALIZA DE FUTEBOL
Vista Lateral
ESC. 1/50

1 - TRAVE OFICIAL PARA FUTEBOL DE SALAO REMOVIVEL E COM TAMPA CILINDRICA DE CONCRETO COM ARGOLA DE FERRO E NA MEDIDA OFICIAL 3,00 x 2,00m LIVRES. CONFECCIONADA EM PERFIL TUBULAR INDUSTRIAL GALVANIZADO DE 3" DE DIAMETRO EXTERNO e=2,00mm.
2- OS PRENDEDORES DA REDE COM DISTANCIA DE 10cm UM DO OUTRO, TANTO NOS HORIZONTAIS COMO NOS VERTICAIS.
3- POSSUI DESCANSO TOTAL PARA A REDE COM REQUADRAMENTO CONFECCIONADO EM PERFIL TUBULAR DE 1", PROPORCIONANDO O MESMO UM RECUO TOTAL DE 1,00m NA PARTE INFERIOR.

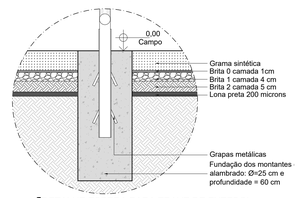

DETALHE ESPERA PARA TRAVE DE FUTEBOL
CORTE
ESC. 1/10

OBSERVAÇÕES	
COTAS EM CENTÍMETROS	EM CASO DE DÚVIDAS, CONSULTAR O ARQUITETO PROJETISTA.
CONFERIR MEDIDAS NO LOCAL.	CASO HAJA FORRAÇÃO DE GRAMA NAS ÁREAS DESTINADAS AOS EQUIPAMENTOS E CALÇADAS PROMOVER A RETIRADA E A RESERVA PARA POSTERIOR REPLANTIO
NA AUSÊNCIA DE COTAS, UTILIZAR ESCALÍMETRO OU A ESCALA GRÁFICA.	
DE ACORDO COM A LEI 9.610/98, O PROJETO ARQUITETÔNICO E SEUS ELEMENTOS CONSTITUTIVOS DEVERÃO SER RESPEITADOS. QUALQUER ALTERAÇÃO NO MESMO SOMENTE COM A AUTORIZAÇÃO DO AUTOR DO PROJETO.	VERIFICAR PROFUNDIDADE DAS REDES DAS CONCESSIONÁRIAS DE SERVIÇOS
	TODOS OS PASSEIOS POSSUIEM INCLINAÇÃO TRANSVERSAL INFERIOR A 3% CONFORME NBR 9050/2015 E NBR 16537/2016

R03	R03-MODIFICAÇÃO	R03-DATA	R03-DES.	R03-RESP.
R02	R02-MODIFICAÇÃO	R02-DATA	R02-DES.	R02-RESP.
R01	R01-MODIFICAÇÃO	R01-DATA	R01-DES.	R01-RESP.
R00	R00-MODIFICAÇÃO	JULHO/2020	R00-DES.	R00-RESP.
REV.	MODIFICAÇÃO	DATA	DESENHISTA	RESPONSÁVEL

SETOR:	DISTRITO FEDERAL	
ENDEREÇO:	XXXXXXXXXX	
PROPRIETÁRIO:	COMPANHIA URBANIZADORA DA NOVA CAPITAL - NOVACAP	
AUTOR DO PROJETO:	MÔNICA ROCIO MEURER	RRT/ART: 9773229
RESP. TÉCNICO:		RRT/ART:

PROPRIETÁRIO — COMPANHIA URBANIZADORA DA NOVA CAPITAL - NOVACAP

AUTOR DO PROJETO — CAU/CREA A18996-3

RESP. TÉCNICO — CAU/CREA

RA

OUTROS

RA

NOVACAP

TÍTULO DO PROJETO:	CAMPO DE FUTEBOL DE GRAMA SINTÉTICA
DESTINAÇÃO:	PÚBLICO
NOME DO PROJETO:	CAMPO DE FUTEBOL TIPO 06
DESCRIÇÃO: CONTEÚDO:	PROJETO PADRÃO

Nº DO PROJETO:	DATA DE EMISSÃO:	ESCALA:	NOME ELETRÔNICO DO ARQUIVO:
PROJ-DU-C6 -20	JULHO/2020	INDICADA	PROJ-DU-C6 -20-URB-PE-002

SIGLA / NÚMERO / REVISÃO: URB 002 REV.00

DIREITOS AUTORAIS RESERVADOS CONFORME LEI Nº. 9.160 DE 19/02/1978

A1 - 841 x 594mm