
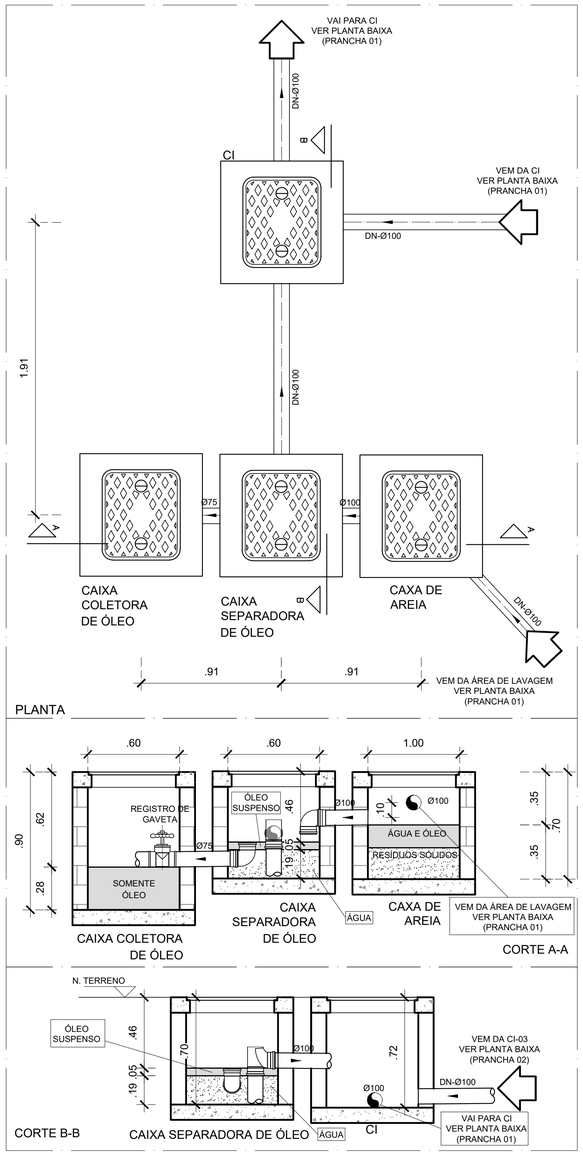



DETALHE DA CAIXA SEPARADORA DE ÁGUA E ÓLEO
ESCALA 1:20

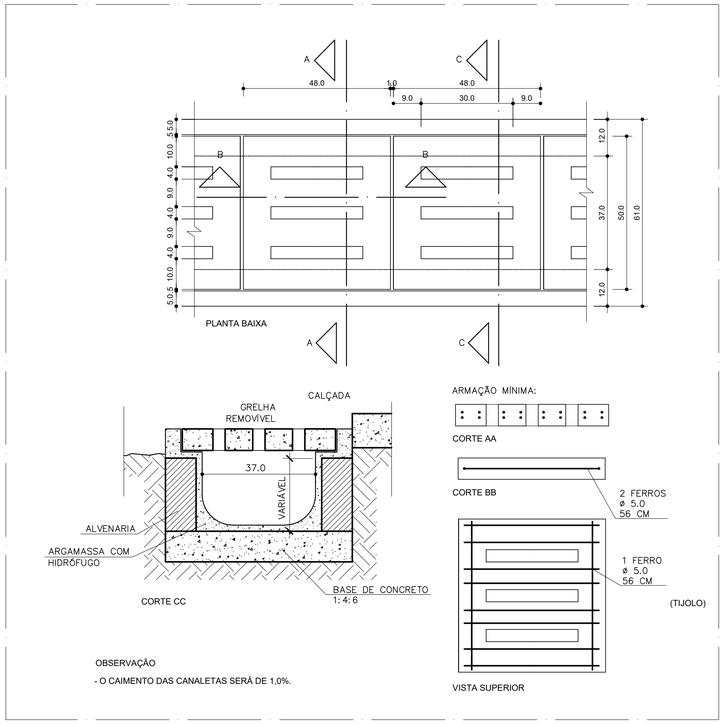

DETALHE DA CANALETA COM GRELHA EM CONCRETO
ESCALA 1:10

PROFUNDIDADE MÍNIMA DE ASSENTAMENTO

CARGAS	PROFUNDIDADE "H" (m)
INTERIOR DOS LOTES	0,30
TRÁFEGO DE VEÍCULOS LEVES	0,80
TRÁFEGO PESADO E INTENSO	1,20

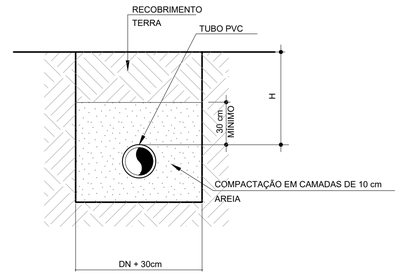


NOTA:
CASO NÃO SEJA POSSÍVEL EXECUTAR O RECOBRIMENTO MÍNIMO EM LOCAIS DE TRÁFEGO DE VEÍCULOS, DEVERÁ EXISTIR UMA PROTEÇÃO COM USO DE LAJES DE CONCRETO QUE IMPEÇAM A AÇÃO DESSES ESFORÇOS SOBRE A TUBULAÇÃO

DETALHE DA VALA PARA ASSENTAMENTO DE TUBULAÇÕES
SEM ESCALA

LEGENDAS E SIMBOLOGIAS - ESGOTO SANITÁRIO

TUBULAÇÃO

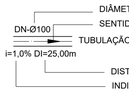

- DIÂMETRO DA TUBULAÇÃO EM MM
- SENTIDO DO FLUXO PELA TUBULAÇÃO
- TUBULAÇÃO PARA ESGOTO EM PVC
- DISTÂNCIA ENTRE AS CAIXAS
- INDICAÇÃO DE DECLIVIDADE MÍNIMA A SER CONSIDERADA CONFORME NBR 8160/83

A DECLIVIDADE DAS TUBULAÇÕES HORIZONTAIS QUANDO NÃO INDICADA SERÁ DE:

DIÂMETRO (mm)	Ø40	Ø50	Ø75	Ø100 A Ø150	ACIMA Ø150
DECLIVIDADE MÍNIMA	3%	3%	2%	1%	0,5%

- EXCETO INDICAÇÃO CONTRÁRIA.

CAIXAS

CGC-1 — CGC - CANALETA DE CAPTAÇÃO DE ÁGUAS PLUVIAIS EM CONCRETO E COM IMPERMEABILIZAÇÃO NO FUNDO E GRELHA EM CONCRETO.

CG/CSP — CG/CSP – CAIXA DE GORDURA/CAIXA SIFONADA EM PVC


CI — CI – CAIXA DE INSPEÇÃO EM ALVENARIA COM TAMPA EM FERRO FUNDIDO T33 LEVE – DIMENSÕES LARGURA 600mm X COMPRIMENTO 600mm X PROFUNDIDADE VARIADA CONFORME COTA INDICADA EM PROJETO

NOMENCLATURA DE NIVEIS (CAIXAS DE INSPEÇÃO E POÇOS DE VISITA A SEREM CONSTRUÍDOS)

CT=COTA DO NÍVEL DO TERRENO OU DA TAMPA DA CAIXA (EM METROS)

CF=COTA DO NÍVEL DO FUNDO DA CAIXA EM RELAÇÃO AO NÍVEL DO TERRENO (EM METROS)

P=PROFUNDIDADE DA CAIXA EM RELAÇÃO A TAMPA (EM METROS)

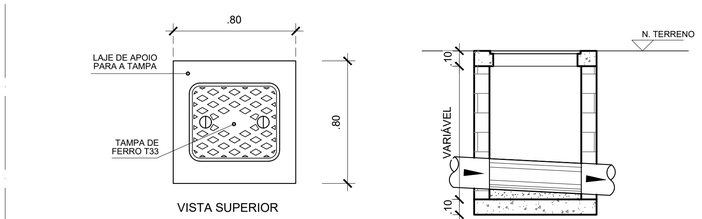

DETALHE DA CAIXA DE INSPEÇÃO
ESCALA 1:20

REV.	MODIFICAÇÃO	DATA	DESENHISTA	RESPONSÁVEL
R03	----	----	----	----
R02	----	----	----	----
R01	----	----	----	----
R00	EMISSÃO INICIAL	14/03/2025	HIGO	HIGO

SETOR:	GUARÁ - DF
ENDEREÇO:	SIA SETOR DE ÁREAS PÚBLICAS LOTE B
PROPRIETÁRIO:	COMPANHIA URBANIZADORA DA NOVA CAPITAL DO BRASIL - NOVACAP
AUTOR DO PROJETO:	HIGO FONSECA GOMES — RRT/ART: 0720250023198
RESP. TÉCNICO:	---- — RRT/ART: ----

PROPRIETÁRIO: COMPANHIA URBANIZADORA DA NOVA CAPITAL DO BRASIL - NOVACAP

AUTOR DO PROJETO: HIGO FONSECA GOMES — CAU/CREA: 23.685/D-DF

RESP. TÉCNICO: ---- — CAU/CREA: ----

RA

OUTROS

RA

NOVACAP

TÍTULO DO PROJETO:
PROJETO EXECUTIVO DE INSTALAÇÕES DE ESGOTO SANITÁRIO

DESTINAÇÃO:
INSTITUCIONAL

NOME DO PROJETO:
CAIXA SEPARADORA DE ÓLEO DA OFICINA DA NOVACAP

DESCRIÇÃO, CONTEÚDO :
PLANTA DE DETALHES

Nº DO PROJETO:	DATA DE EMISSÃO:	ESCALA:	NOME ELETRÔNICO DO ARQUIVO:
PROJ-DE-015-25	14/03/2025	INDICADA	PROJ-DE-015-25-HES-PE-002-PLA-DET-R00

SIGLA / NÚMERO / REVISÃO
HES
002
REV.00