

ARMADURA POSITIVA TRANSVERSAL - RADIER

1x

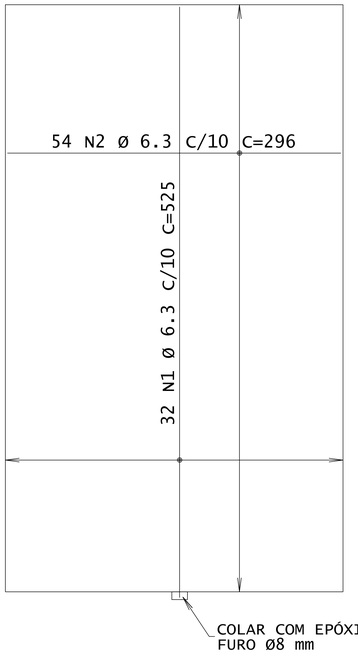


AÇO	POS	BIT	QUANT	COMPRIMENTO	
				UNIT	TOTAL
		mm		cm	cm
ARMADURA POSITIVA TRANSVERSAL					
50A	1	6.3	32	525	16800
50A	2	6.3	54	296	15984

RESUMO DE AÇO			
AÇO	BIT	COMPR	PESO
	mm	m	kgf
50A	6.3	328	80
Peso Total	50A =		80 kgf

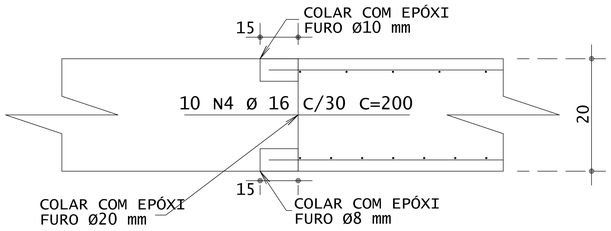

ARMADURA NEGATIVA TRANSVERSAL - RADIER

1x

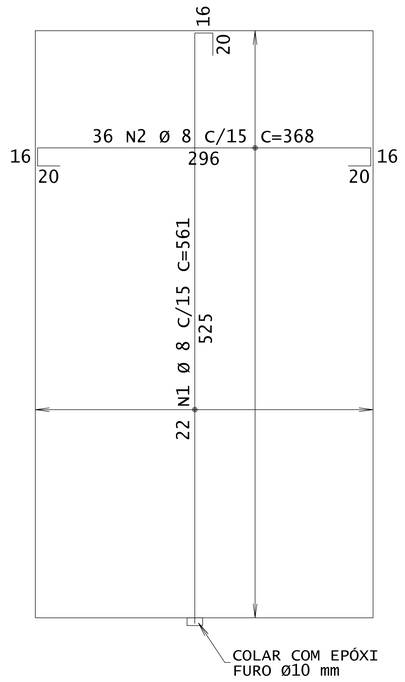

AÇO	POS	BIT	QUANT	COMPRIMENTO	
				UNIT	TOTAL
		mm		cm	cm
ARMADURA NEGATIVA TRANSVERSAL					
50A	1	8	22	561	12342
50A	2	8	36	368	13248

RESUMO DE AÇO			
AÇO	BIT	COMPR	PESO
	mm	m	kgf
50A	8	256	101
Peso Total	50A =		101 kgf

IMPORTANTE:

1) EXECUTAR A ABERTURA DE CANALETAS NO RADIER PARA A INCORPORAÇÃO DAS BARRAS DE REFORÇO
2) LAVAR O RADIER PARA ELIMINAR TODOS OS RESÍDUOS DA ABERTURA DAS CANALETAS. NO DIA DA COLAGEM DAS BARRAS, EXECUTAR NOVA LIMPEZA COM JATO DE AR COMPRIMIDO OU SOPRADOR ELÉTRICO.
3) FIXAR A BARRAS COM ADESIVO EPÓXI NAS DOBRAS
4) EXECUTAR FUROS PARA A FIXAÇÃO DOS GRAMPOS APÓS A COLAGEM DAS BARRAS. USAR BROCA DIAMANTADA Ø8 MM, Ø10MM E Ø20MM. ELIMINAR QUALQUER RESÍDUO DE PÓ DOS FUROS COM SOPRADOR ELÉTRICO. FIXAR OS GRAMPOS COM ADESIVO EPÓXI.

QUANTITATIVOS	
EPÓXI	3.78 L

CONCRETO : FCK 30 MPa

DESENHOS DA PRANCHA

RADIER

REV.	MODIFICAÇÃO	DATA	DESENHISTA	RESPONSÁVEL
10				
09				
08				
07				
06				
05				
04				
03				
02				
01				
00	EMISSÃO INICIAL	27/06/2025		RNC

SETOR: BRASÍLIA - DF

ENDEREÇO: PRAÇA DO BURITI, ZONA CÍVICO-ADMINISTRATIVA DE BRASÍLIA

PROPRIETÁRIO: CASA MILITAR DO DISTRITO FEDERAL

AUTOR DO PROJETO: RAFAEL NOGUEIRA CAETANO ART: 0720250055333

PROPRIETÁRIO

AUTOR DO PROJETO: RAFAEL NOGUEIRA CAETANO CREA: 32542/D-DF

RESP. TÉCNICO

NOVACAP

TÍTULO: PROJETO EXECUTIVO DE ESTRUTURA DE CONCRETO ARMADO

NOME DO PROJETO: REFORMA E AMPLIAÇÃO DA CASA DE MÁQUINAS DO BURITI

CONTEÚDO: ARMAÇÃO DO RADIER

SIGLA / NÚMERO / REVISÃO: STR 002 REV.00

Nº DO PROJETO: PROJ-DE-021-25

DATA DE EMISSÃO: 27/06/2025 | ESCALA: 1:25 | NOME ELETRÔNICO DO ARQUIVO: PROJ-DP-021-25-STR-PE-002-ARM-RAD-R00

(PRANCHA VÁLIDA APENAS SE PLOTADA OU COPIADA EM CORES)