

BASE DO CHILLER

ESCALA: 1/50

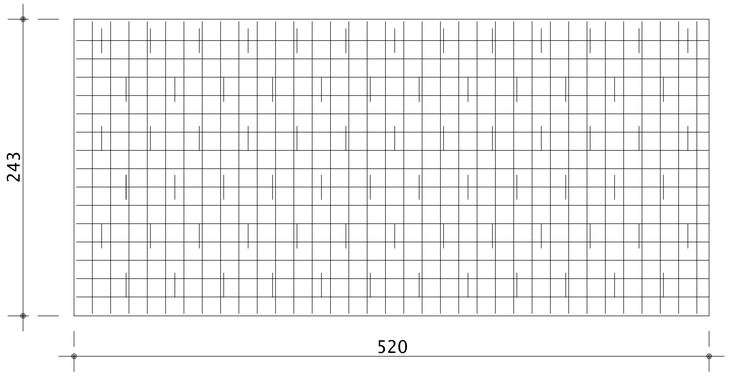

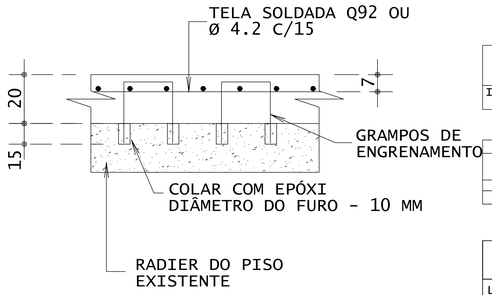


AÇO	POS	BIT	QUANT	COMPRIMENTO	
				UNIT	TOTAL
		mm		cm	cm
IMPORTANTE:					
50A	1	8	152	140	21280

RESUMO DE AÇO			
AÇO	BIT	COMPR	PESO
	mm	m	kgf
50A	8	213	84
Peso Total	50A =		84 kgf

QUANTITATIVOS	
LAJE	2.53 m³
EPÓXI	3,58 L

152 N1 Ø 8 C/40 C=140

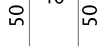

IMPORTANTE:

1) LAVAR O RADIER PARA ELIMINAR TODOS OS RESÍDUOS.NO DIA DA COLAGEM DAS BARRAS, EXECUTAR NOVA LIMPEZA COM JATO DE AR COMPRIMIDO OU SOPRADOR ELÉTRICO.
2) FIXAR A BARRAS COM ADESIVO EPÓXI NAS DOBRAS
3) EXECUTAR FUROS PARA A FIXAÇÃO DOS GRAMPOS APÓS A COLAGEM DAS BARRAS. USAR BROCA DIAMANTADA Ø8 MM, Ø10MM E Ø20MM. ELIMINAR QUALQUER RESÍDUO DE PÓ DOS FUROS COM SOPRADOR ELÉTRICO. FIXAR OS GRAMPOS COM ADESIVO EPÓXI.

CONCRETO : FCK ~~30~~ MPa

DESENHOS DA PRANCHA

BASE DO CHILLER

REV.	MODIFICAÇÃO	DATA	DESENHISTA	RESPONSÁVEL
10				
09				
08				
07				
06				
05				
04				
03				
02				
01				
00	EMISSÃO INICIAL	27/06/2025		RNC

SETOR: BRASÍLIA - DF

ENDEREÇO: PRAÇA DO BURITI, ZONA CÍVICO-ADMINISTRATIVA DE BRASÍLIA

PROPRIETÁRIO: CASA MILITAR DO DISTRITO FEDERAL

AUTOR DO PROJETO: RAFAEL NOGUEIRA CAETANO ART:0720250055333

PROPRIETÁRIO

AUTOR DO PROJETO: RAFAEL NOGUEIRA CAETANO CREA: 32542/D-DF

RESP. TÉCNICO

NOVACAP

TÍTULO: PROJETO EXECUTIVO DE ESTRUTURA DE CONCRETO ARMADO

NOME DO PROJETO: REFORMA E AMPLIAÇÃO DA CASA DE MÁQUINAS DO BURITI

CONTEÚDO: ARMAÇÃO DA LAJE DA BASE DO CHILLER

Nº DO PROJETO:	DATA DE EMISSÃO:	ESCALA:	NOME ELETRÔNICO DO ARQUIVO:
PROJ-DE-021-25	27/06/2025	1:25	PROJ-DP-021-25-STR-PE-004-ARM-LAJ-R00

SIGLA / NÚMERO / REVISÃO: STR 004 REV.00

(PRANCHA VÁLIDA APENAS SE PLOTADA OU COPIADA EM CORES)