
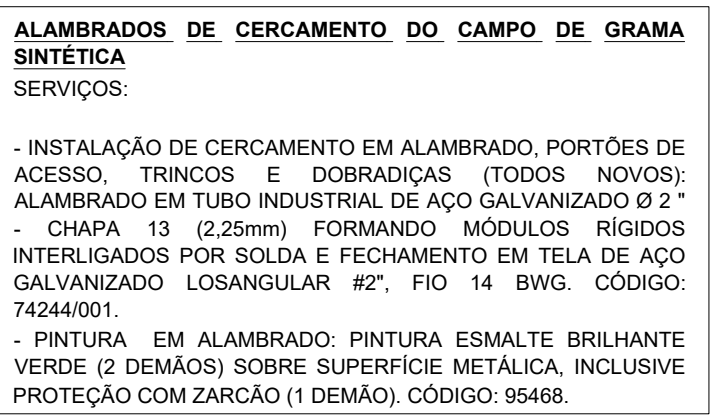
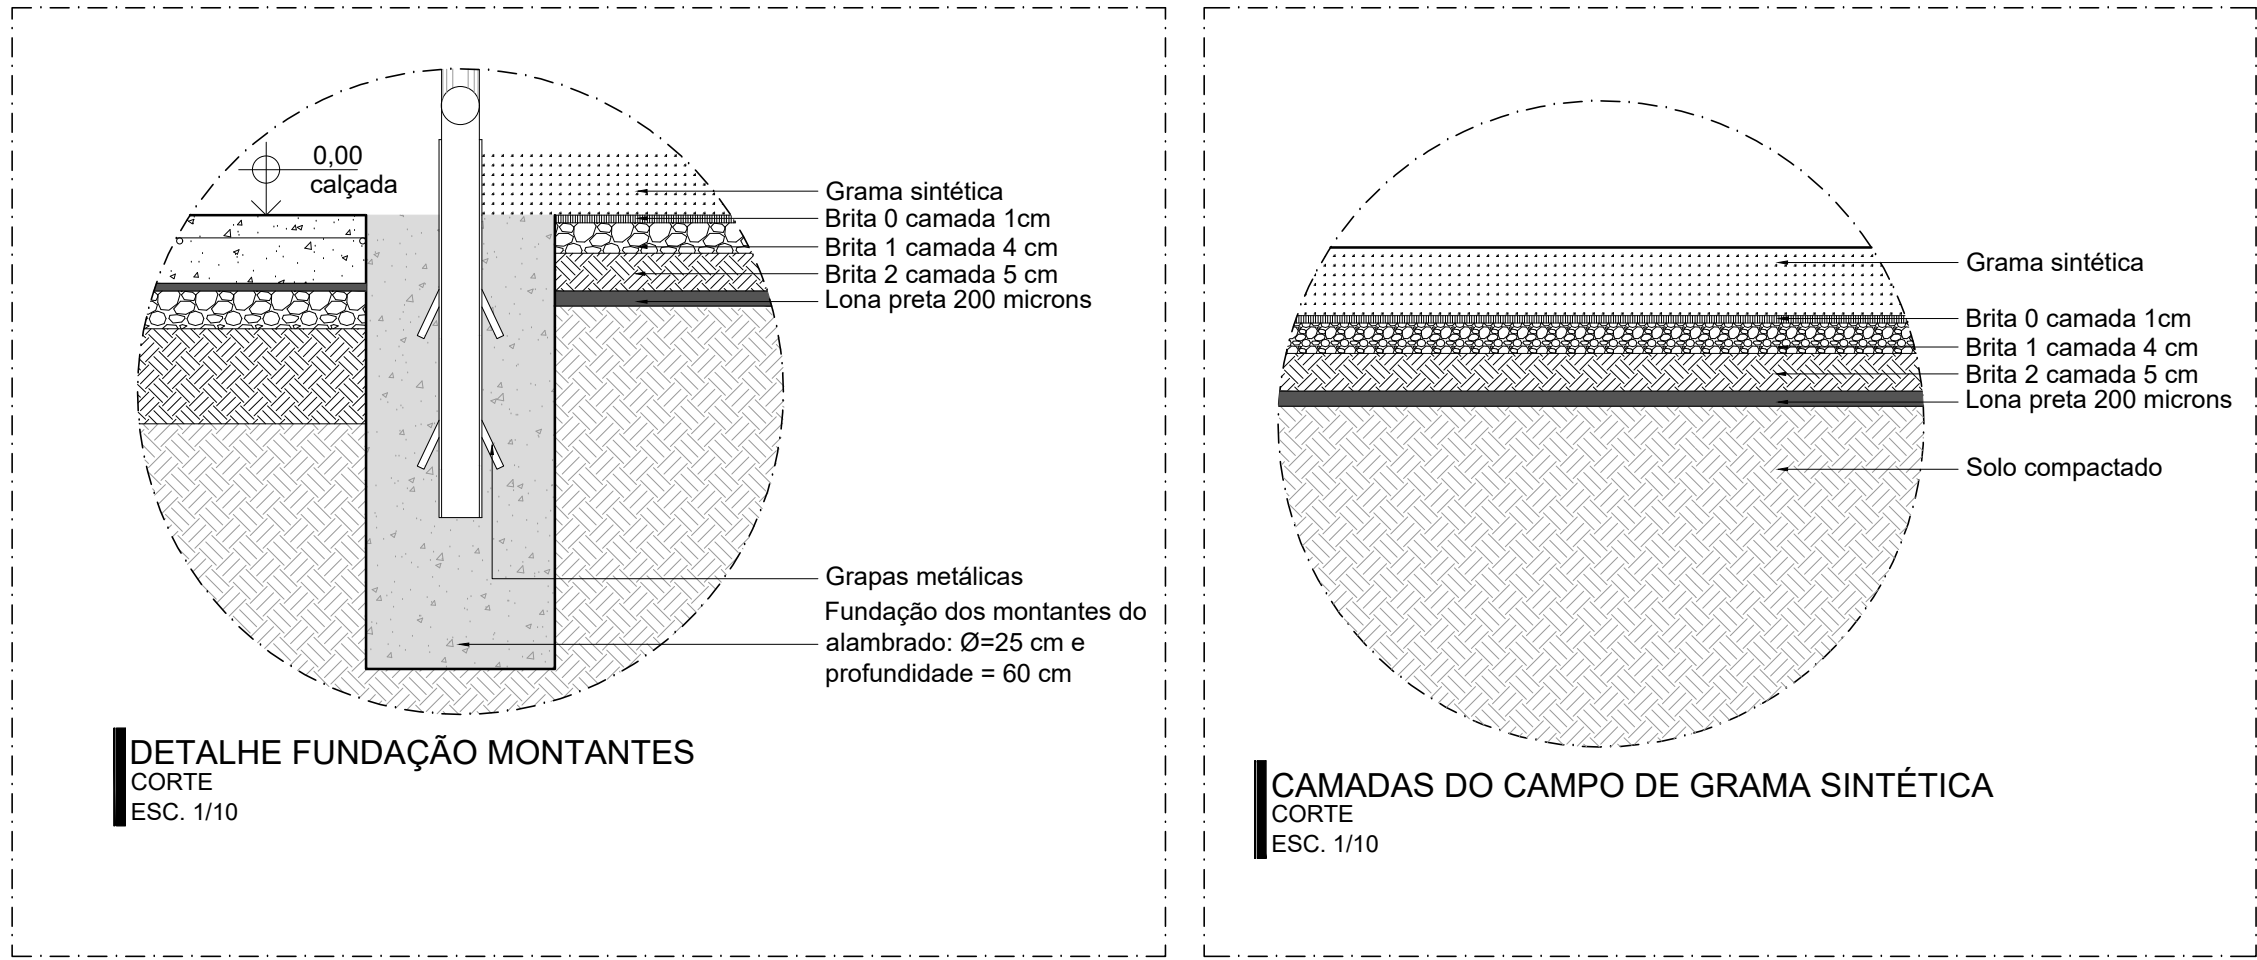


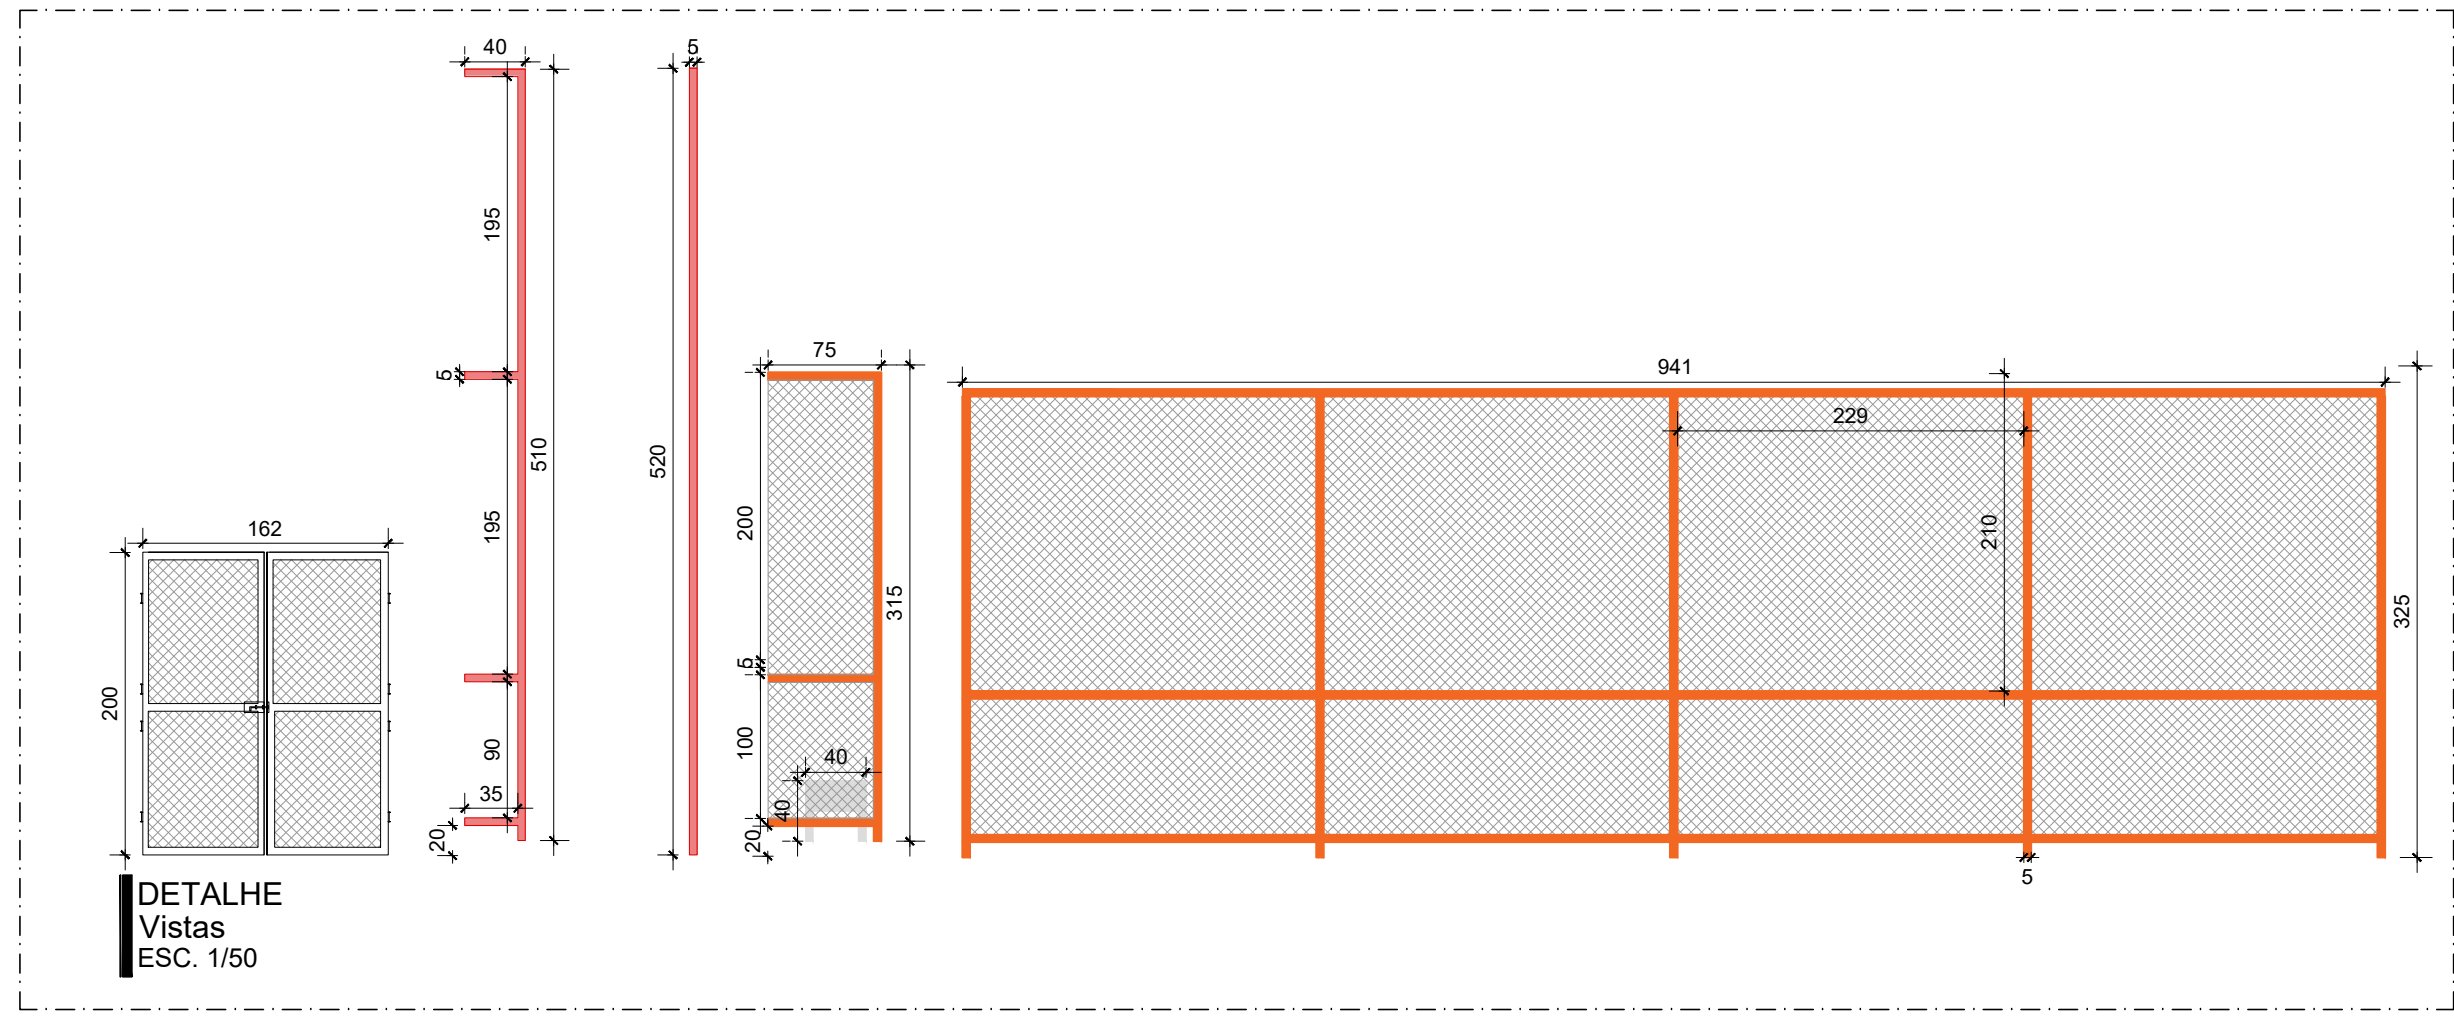

OBSERVAÇÕES	
COTAR EM CENTÍMETROS CONFERIR MEDIDA NO LOCAL. NA AUSÊNCIA DE COTAS, UTILIZAR ESCALIMETRO OU A ESCALA GRÁFICA.	EM CASO DE DÚVIDA, CONSULTAR O ARQUITETO PROJETISTA. CASO HÁ FORRAÇÃO DE GRAMA NAS ÁREAS DESTINADAS OS EQUIPAMENTOS E CALÇADOS, PROMOVER A RETRADA E A RESERVA PARA POSTERIOR REPLANTIO.
DE ACORDO COM A LEI 9.016/08, O PROJETO ARQUITETÔNICO E SEUS ELEMENTOS CONSTITUTIVOS DEVERÃO SER RESTRITOS QUALQUER ALTERAÇÃO NO MESMO SEMPRE COM A AUTORIZAÇÃO DO AUTOR DO PROJETO	VERIFICAR PROFUNDIDADE DAS REDES DAS CONCESSIONÁRIAS DE SERVIÇOS 2000005 E 18N 1953727018

R03	R03-MODIFICAÇÃO	R03-DATA	R03-DES.	R03-RESP.
R02	R02-MODIFICAÇÃO	R02-DATA	R02-DES.	R02-RESP.
R01	R01-MODIFICAÇÃO	R01-DATA	R01-DES.	R01-RESP.
R00	R00-MODIFICAÇÃO	JULHO/2020	R00-DES.	R00-RESP.
REV.	MODIFICAÇÃO	DATA	DESENHISTA	RESPONSÁVEL

SETOR:	DISTRITO FEDERAL		
ENDEREÇO:	XXXXXXXXXXXX		
PROPRIETÁRIO:	COMPANHIA URBANIZADORA DA NOVA CAPITAL DO BRASIL - NOVACAP		
AUTOR DO PROJETO:	MÔNICA ROCIO MEURER	RRT/ART:	9767659
RESP. TÉCNICO:		RRT/ART:	

PROPRIETÁRIO	COMPANHIA URBANIZADORA DA NOVA CAPITAL DO BRASIL - NOVACAP
AUTOR DO PROJETO	CAU/CREA A18996-3
RESP. TÉCNICO	CAU/CREA

RA	OUTROS
----	--------