
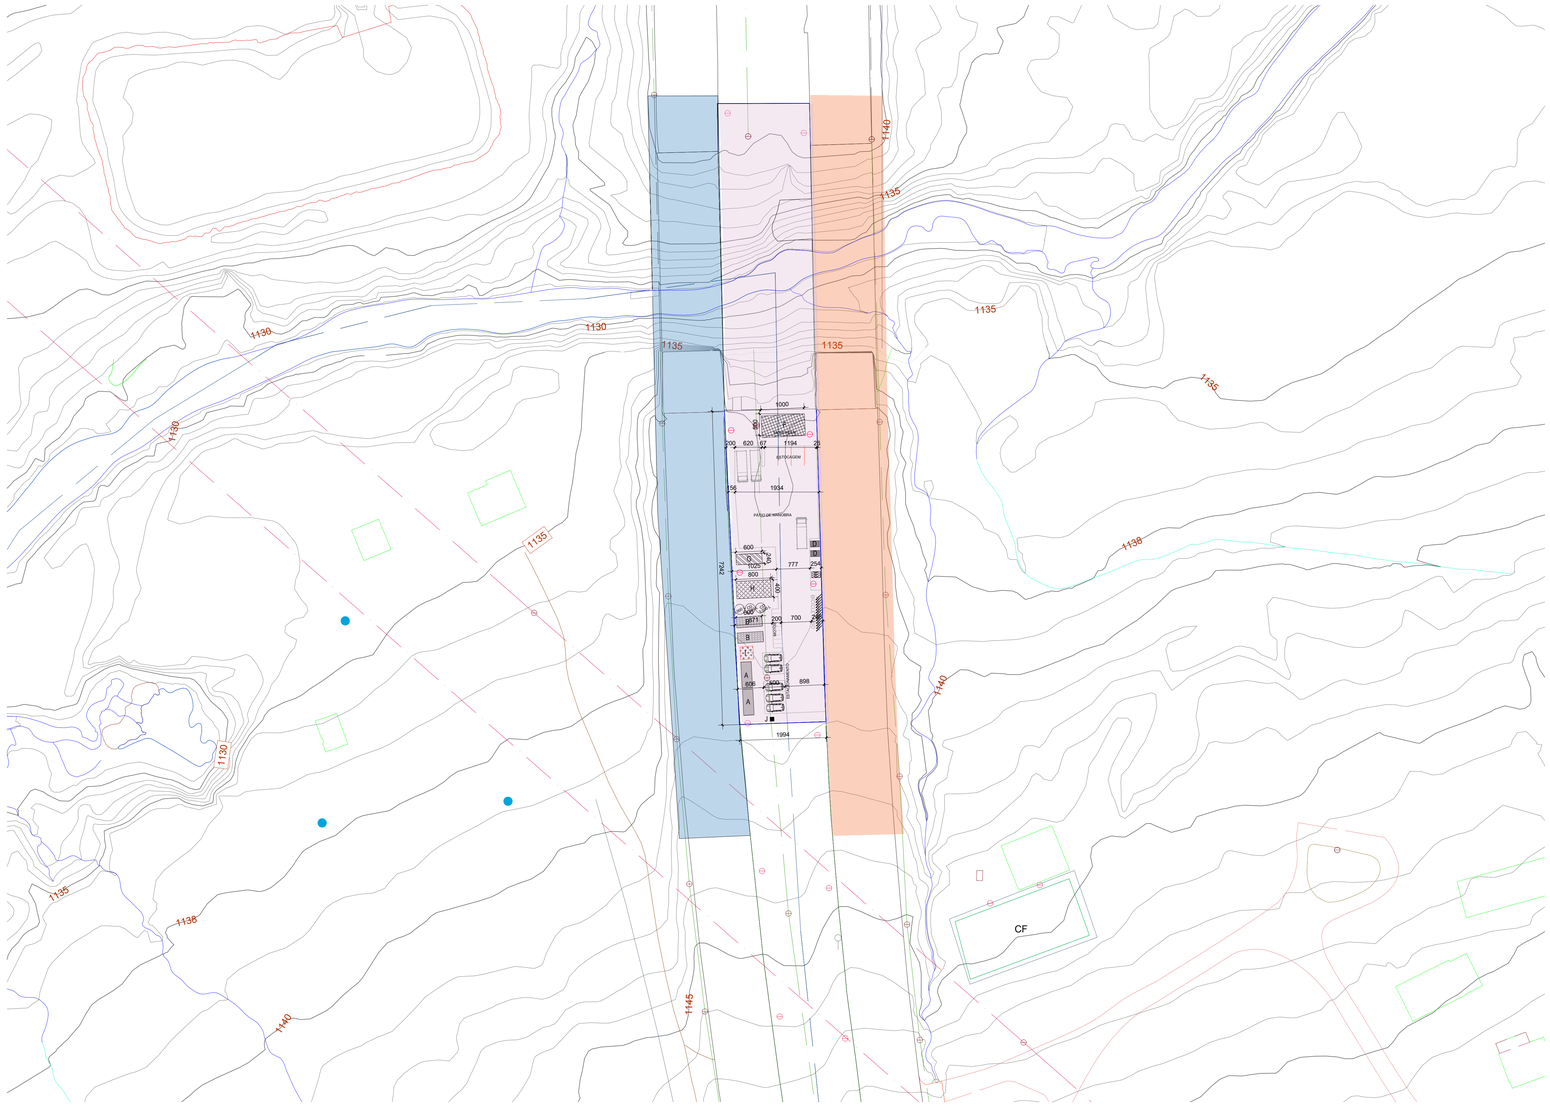


CANTEIRO DE OBRAS
Planta Baixa Básica de Implantação
ESC: 1/500

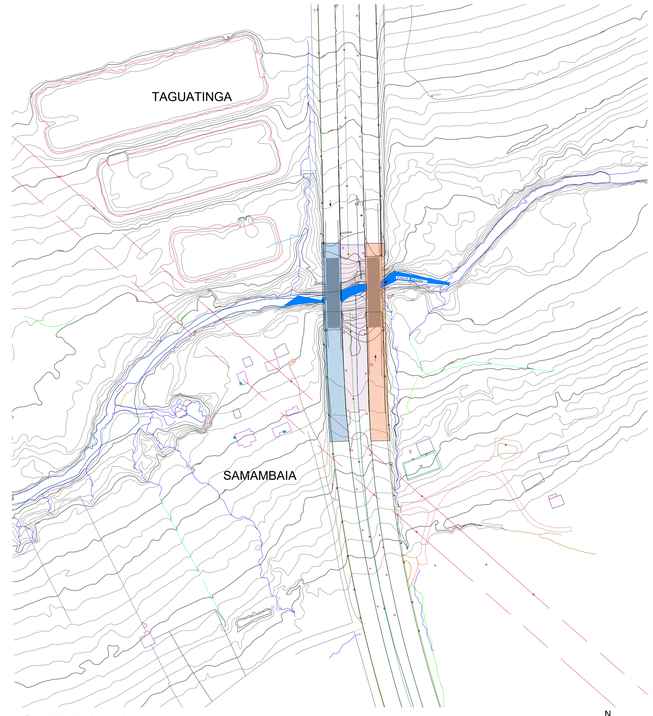


PLANTA DE LOCAÇÃO
Planta Baixa
SEM ESCALA

LEGENDA			
SÍMBOLO	ITEM	QT.	DESCRIMINAÇÃO
	A	02	MÓDULO ESCRITÓRIO TERMO-ACÚSTICO 6,05 x 2,42 x 2,59 m
	B	02	MÓDULO BANHEIRO/VESTIÁRIO TERMO-ACÚSTICO 6m x 2,40m x 2,59m
	C	240,13m fase1 329,99m fase2	TAPUME A SER INSTALADO
	D	02	CONTAINERS PARA ENTULHO
	E	01	GERADOR DE 13 CV - OPCIONAL
	F	50m²	ÁREA DE PRODUÇÃO, MONTAGEM E FABRICAÇÃO SOMENTE COM COBERTURA - 10 X 5m
	G	01	CONTAINER 2,40X12m PARA DEPÓSITO
	H	32m²	REFEITÓRIO 8 X 4m - PADRÃO NR-18
	I	01	AMBULATÓRIO 3,00 X 3,00 X 2,50m
	J	01	GUARITA 2X2 - CHAPA DE MADEIRA COMPENSADA


LEGENDA
SÍMBOLO
CANTEIRO DE OBRAS
FASE 01
FASE 02

N


C- TAPUME METÁLICO

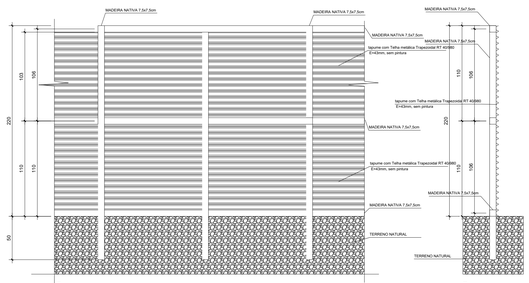


TAPUME PADRÃO
Vista A
ESC: 1/25

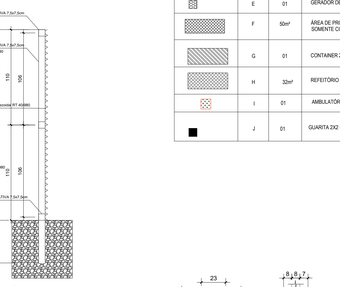

TAPUME PADRÃO
Corte AA
ESC: 1/25

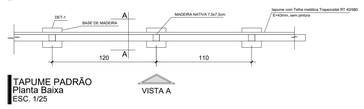

TAPUME PADRÃO
Planta Baixa
ESC. 1/25

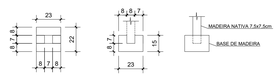


DETALHE 01
Planta Baixa,Corte e Vista
ESC. 1/20



CANTEIRO DE OBRAS
Imagem Ilustrativa - Conteiner Entulho
SEM ESCALA



CANTEIRO DE OBRAS
Imagem Ilustrativa - Estocagem
SEM ESCALA

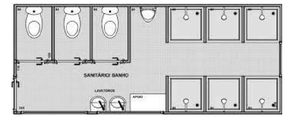

MÓDULO BANHEIRO TERMO-ACÚSTICO
Plabta Baixa - Sugestiva
SEM ESCALA



MÓDULO ESCRITÓRIO C BANHEIRO TERMO-ACÚSTICO
Imagem Módulo Escritório
SEM ESCALA

REV	MODIFICAÇÃO	DATA	DESENHISTA	RESPONSÁVEL
R03	----	----	----	----
R02	----	----	----	----
R01	----	----	----	----
R00	EMISSÃO INICIAL	31/10/2022	PÉRCIA	HENRIQUE

SETOR: TAGUATINGA-DF

ENDEREÇO: VIA DE LIGAÇÃO ENTRE AS R.A. DE TAGUATINGA E SAMAMBAIA, SETOR L NORTE, NA QNL 1/2

PROPRIETÁRIO: ADMINISTRAÇÃO REGIONAL DE TAGUATINGA

AUTOR DO PROJETO: LUIS HENRIQUE VERAS FILHO RRT/ART: 12502212

RESP. TÉCNICO: RRT/ART:

PROPRIETÁRIO ADMINISTRAÇÃO REGIONAL DE TAGUATINGA

AUTORES DO PROJETO: LUIS HENRIQUE VERAS FILHO CAU/CREA: A39126-3

RESP. TÉCNICO: CAU/CREA:

RA

OUTROS

RA

NOVACAP

TÍTULO DO PROJETO: PROJETO BÁSICO DO CANTEIRO DE OBRAS

DESTINAÇÃO: OBRA DE ARTE

NOME DO PROJETO: REC. ESTRUTURAL E REABILITAÇÃO DAS PONTES SOBRE O CÓRR. TAGUATINGA

DESCRIÇÃO, CONTEÚDO: PLANTA BAIXA - CANTEIRO DE OBRAS - IMPLANTAÇÃO

Nº DO PROJETO:	DATA DE EMISSÃO:	ESCALA:	NOME ELETRÔNICO DO ARQUIVO:
PROJ-DE-027-22	31/10/2022	INDICADA	PROJ-DE-027-22-ARQ-PB-001-CAN-OBR-R00

SIGLA / NÚMERO / REVISÃO: ARQ 001 REV.00

DIREITOS AUTORAIS RESERVADOS CONFORME LEI Nº. 9.160 DE 19/02/1978

A2 - 1189 x 841mm