

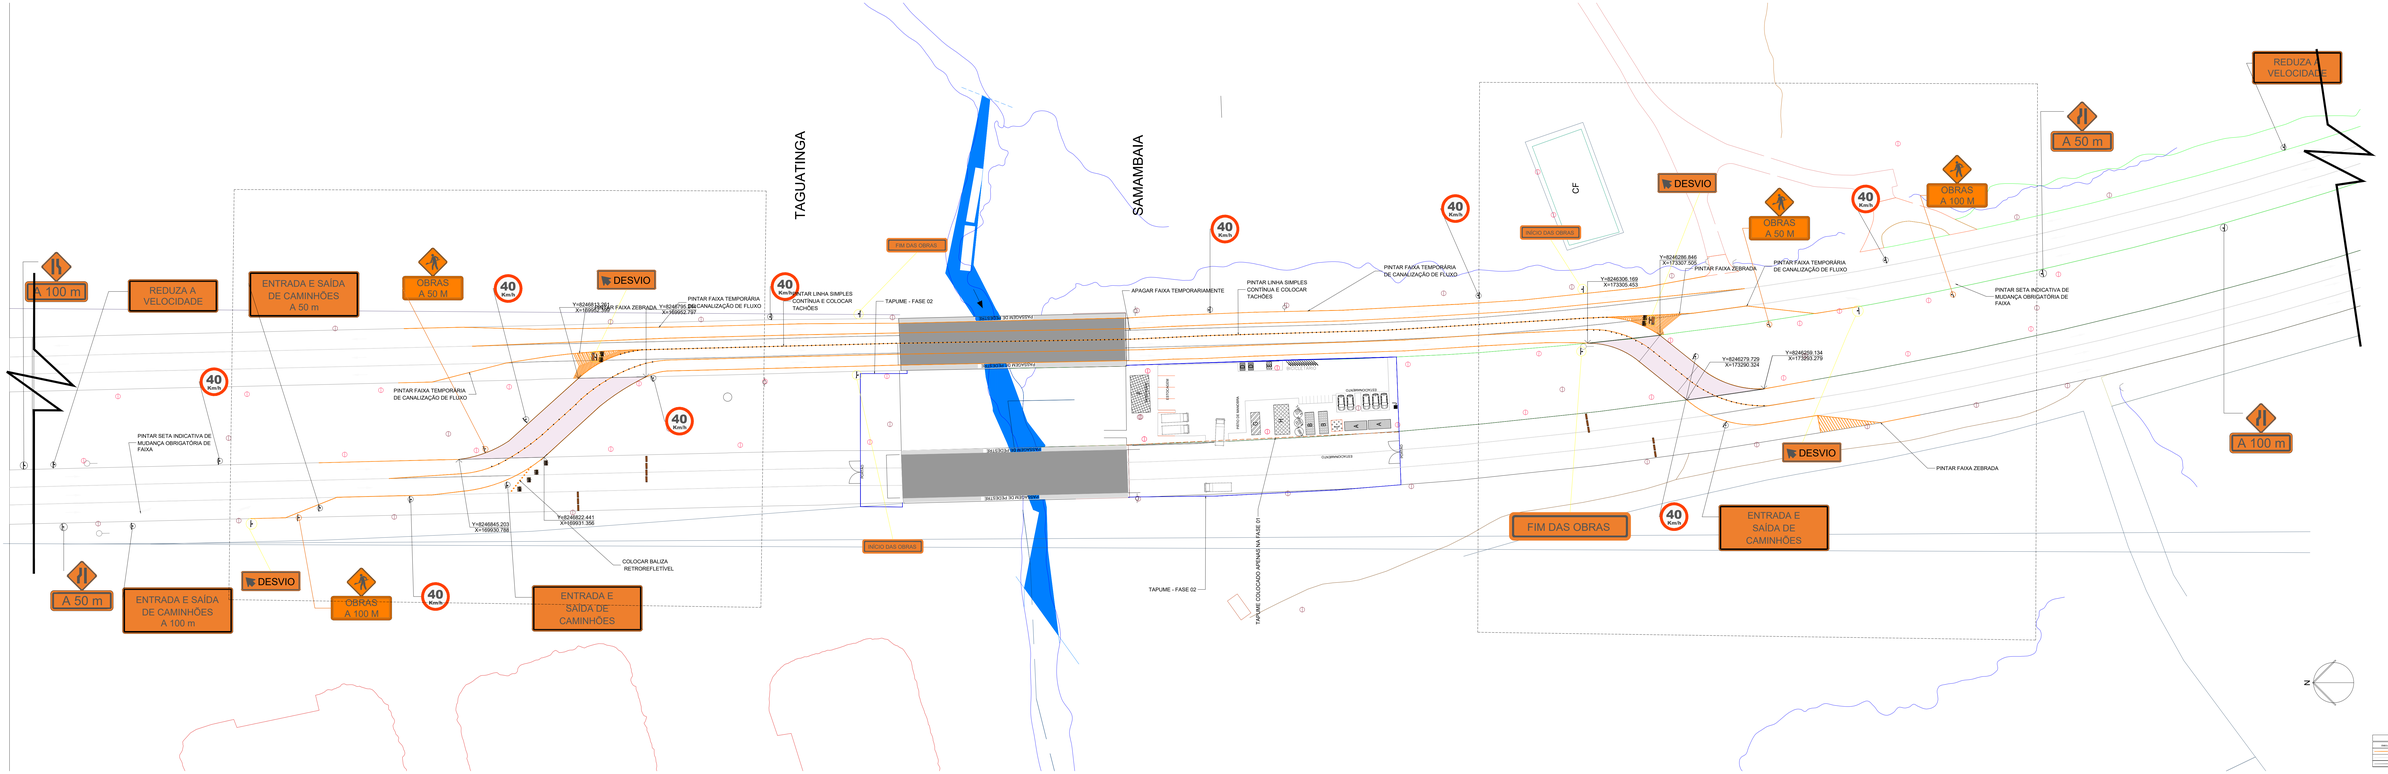


SINALIZAÇÃO TEMPORÁRIA - CANTEIRO DE OBRAS
Planta Baixa - FASE 02
ESC: 1/500

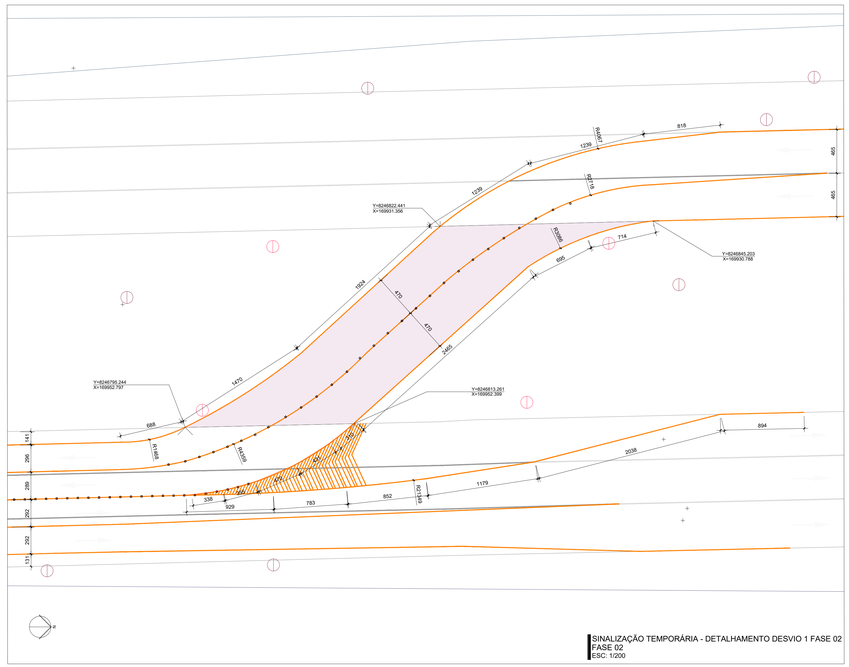

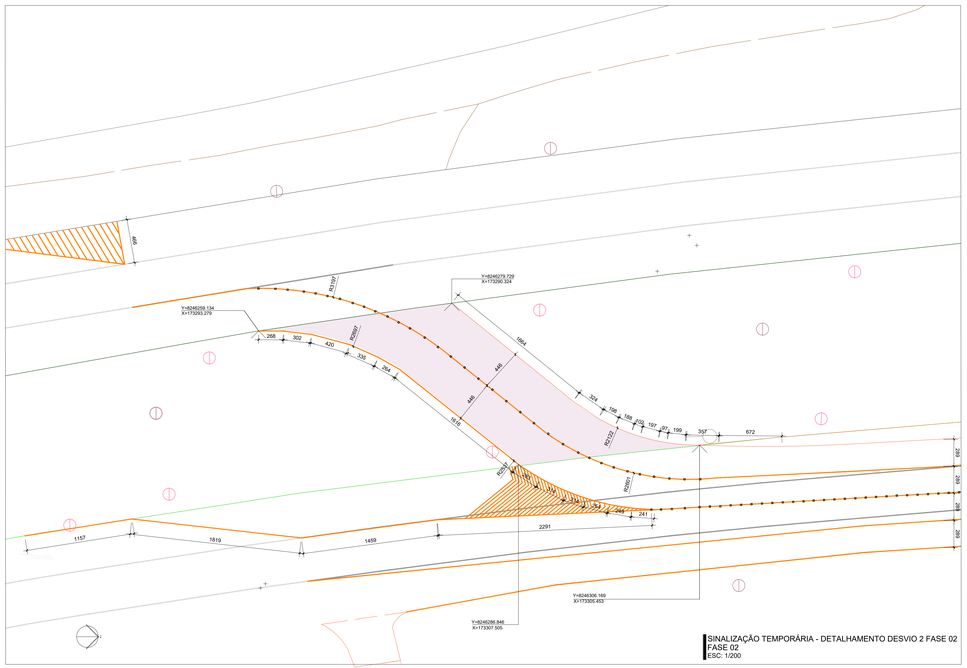

NOTAS FASE 02

- FASE 02 SERÁ APAGADO UM TOTAL DE 584,80 METROS DE FAIXAS EXISTENTES, E 2.446,23 METROS DE FAIXAS DEVERÃO SER PINTADAS TEMPORARIAMENTE, INCLUINDO OS DESVIOS COMO CONSTA NO DESENHO.
- TAPUME FASE 02 - 2282,91 METROS
- ANTES DE QUALQUER PROCESSO DE FABRICAÇÃO CONFERIR MEDIDAS E QUANTIDADES NA OBRA.

LEGENDA - EQUIPAMENTOS - VIADUTO TAGUATINGA/SAMAMBAIA - FASE 02

MODELO	DESCRIÇÃO	QNT
	TACHAS	298 Unidades
	BARREIRA PLÁSTICA	10 Unidades
	CAVALETE COM LUZ CONTÍNUA	08 Unidades
	BALIZADOR MÓVEL (RETRORREFLETIVO)	10 Unidades

LEGENDA - SINALIZAÇÃO - FASE 02

SINALIZAÇÃO VERTICAL		PLACA PRINCIPAL				PLACA COMPLEMENTAR				SUPORTE	
MODELO	DESCRIÇÃO	L(m)	A	h	Área (m²)	L(m)	A	h	Área (m²)	QNT.	UNID.(KG/UN)
	PLACA TIPO A-01 + PLACA COMPLEMENTAR "A 50 m" - MÓVEL	0,60	0,60	0,90	0,54	0,60	0,30	0,18	0,05	2	3,14
	PLACA TIPO A-01 + PLACA COMPLEMENTAR "A 100 m" - MÓVEL	0,60	0,60	0,90	0,54	0,60	0,30	0,18	0,05	2	3,14
	PLACA TIPO A-01b + PLACA COMPLEMENTAR "A 50 m" - MÓVEL	0,60	0,60	0,90	0,54	0,60	0,30	0,18	0,05	1	1,57
	PLACA TIPO A-01c + PLACA COMPLEMENTAR "A 50 m" - MÓVEL	0,60	0,60	0,90	0,54	0,60	0,30	0,18	0,05	1	1,57
	PLACA TIPO A-01c + PLACA COMPLEMENTAR "A 50 m" - MÓVEL	0,60	0,60	0,90	0,54	0,60	0,30	0,18	0,05	1	1,57
	PLACA TIPO A-01c + PLACA COMPLEMENTAR "A 100 m" - MÓVEL	0,60	0,60	0,90	0,54	0,60	0,30	0,18	0,05	1	1,57
	TEXTNDO E SAÍDA DE CAMINHÕES A 100 m" - MÓVEL					1,80	0,60	0,18	0,11	2	11,52
	TEXTNDO E SAÍDA DE CAMINHÕES A 50 m" - MÓVEL					1,80	0,60	0,18	0,11	2	11,52
	TEXTNDO E SAÍDA DE CAMINHÕES" - MÓVEL					1,20	0,60	0,18	0,07	2	8,64
	TEXTO E EQUIDADE" - MÓVEL					0,75	0,15	1,47	0,11	2	2,94
	TEXTO E DIREITA" - MÓVEL					0,75	0,15	1,47	0,11	2	2,94
	"REDUZA A VELOCIDADE" - MÓVEL					1,20	0,60	0,18	0,07	2	8,64
	R-19 - VELOCIDADE MÁXIMA PERMITIDA - 40km/h		ø0,80		0,51					4	16,00
	"FIM DAS OBRAS" - MÓVEL					0,60	0,60	1,80	0,11	2	5,12
	"FIM DAS OBRAS" - MÓVEL					0,60	0,60	1,80	0,11	2	5,12

REV				
R03	----	----	----	----
R02	----	----	----	----
R01	----	----	----	----
R00	EMISSÃO INICIAL	31/10/2022	PERCIA	HENRIQUE
REV.	MODIFICAÇÃO	DATA	DESENHISTA	RESPONSÁVEL

SETOR:	TAGUATINGA-DF
ENDEREÇO:	VIA DE LIGAÇÃO ENTRE AS R.A. DE TAGUATINGA E SAMAMBAIA, SETOR L NORTE, NA QNL 1/2
PROPRIETÁRIO:	ADMINISTRAÇÃO REGIONAL DE TAGUATINGA
AUTOR DO PROJETO:	LUIS HENRIQUE VERAS FILHO — RRT/ART: 12502212
RESP. TÉCNICO:	RRT/ART:

PROPRIETÁRIO: ADMINISTRAÇÃO REGIONAL DE TAGUATINGA

AUTORES DO PROJETO: LUIS HENRIQUE VERAS FILHO — CAU/CREA: A39126-3

RESP. TÉCNICO: — CAU/CREA:

RA

OUTROS

RA

NOVACAP

TÍTULO DO PROJETO:	PROJETO BÁSICO DO CANTEIRO DE OBRAS
DESTINAÇÃO:	OBRA DE ARTE
NOME DO PROJETO:	REC. ESTRUTURAL E REABILITAÇÃO DAS PONTES SOBRE O CÓRR. TAGUATINGA
DESCRIÇÃO, CONTEÚDO:	FASE 02 - SINALIZAÇÃO TEMPORÁRIA E DESVIOS
Nº DO PROJETO: PROJ-DE-027-22	DATA DE EMISSÃO: 31/10/2022 — ESCALA: INDICADA — NOME ELETRÔNICO DO ARQUIVO: PROJ-DE-027-22-ARQ-PB-003-GER-STM-R00

ESCALA NUMÉRICO / REVISÃO: ARQ 003 REV.00

DIREITOS AUTORAIS RESERVADOS CONFORME LEI Nº. 9.160 DE 19/02/1978

A0 - 1189 x 841mm