
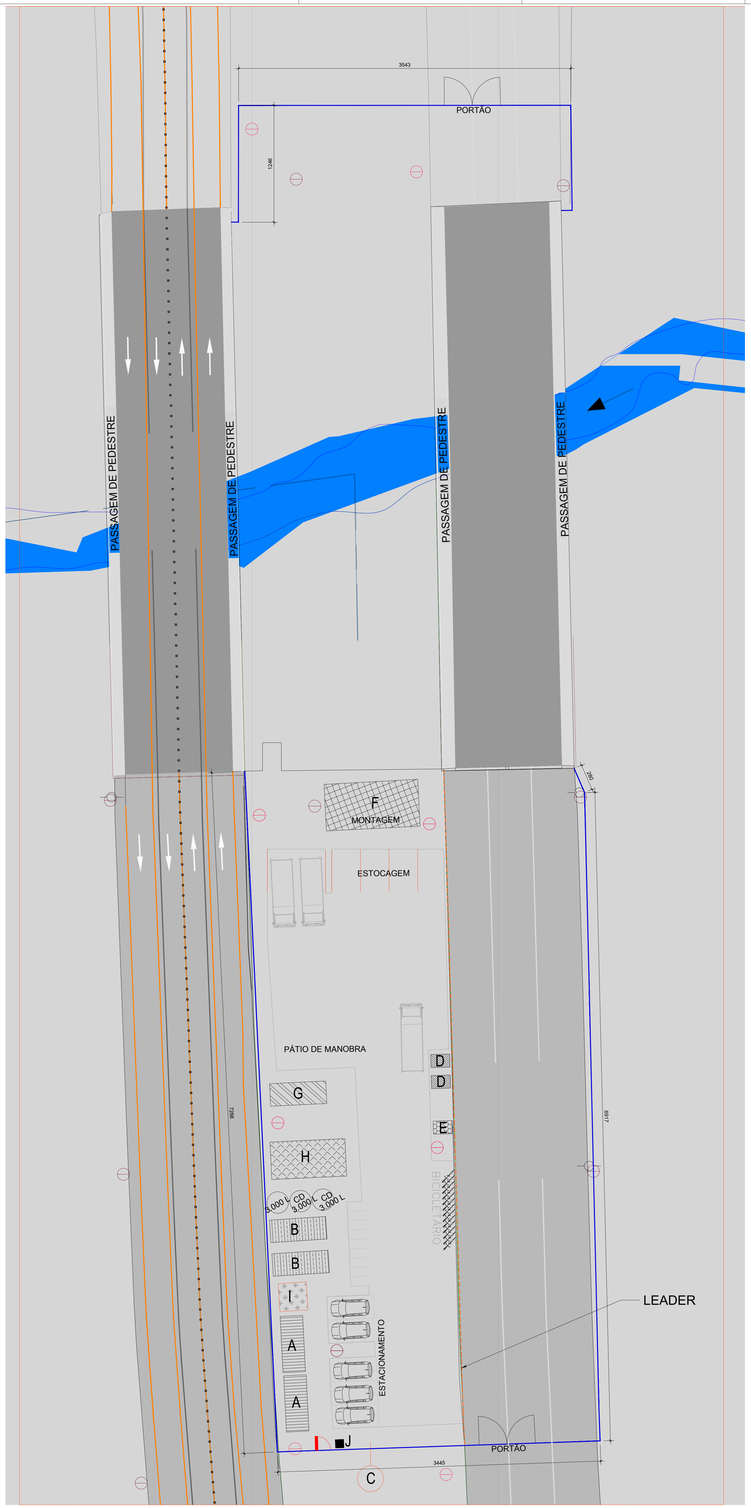


AMPLIAÇÃO - CANTEIRO DE OBRAS FASE 01
Planta Baixa - FASE 01
ESC: 1/200

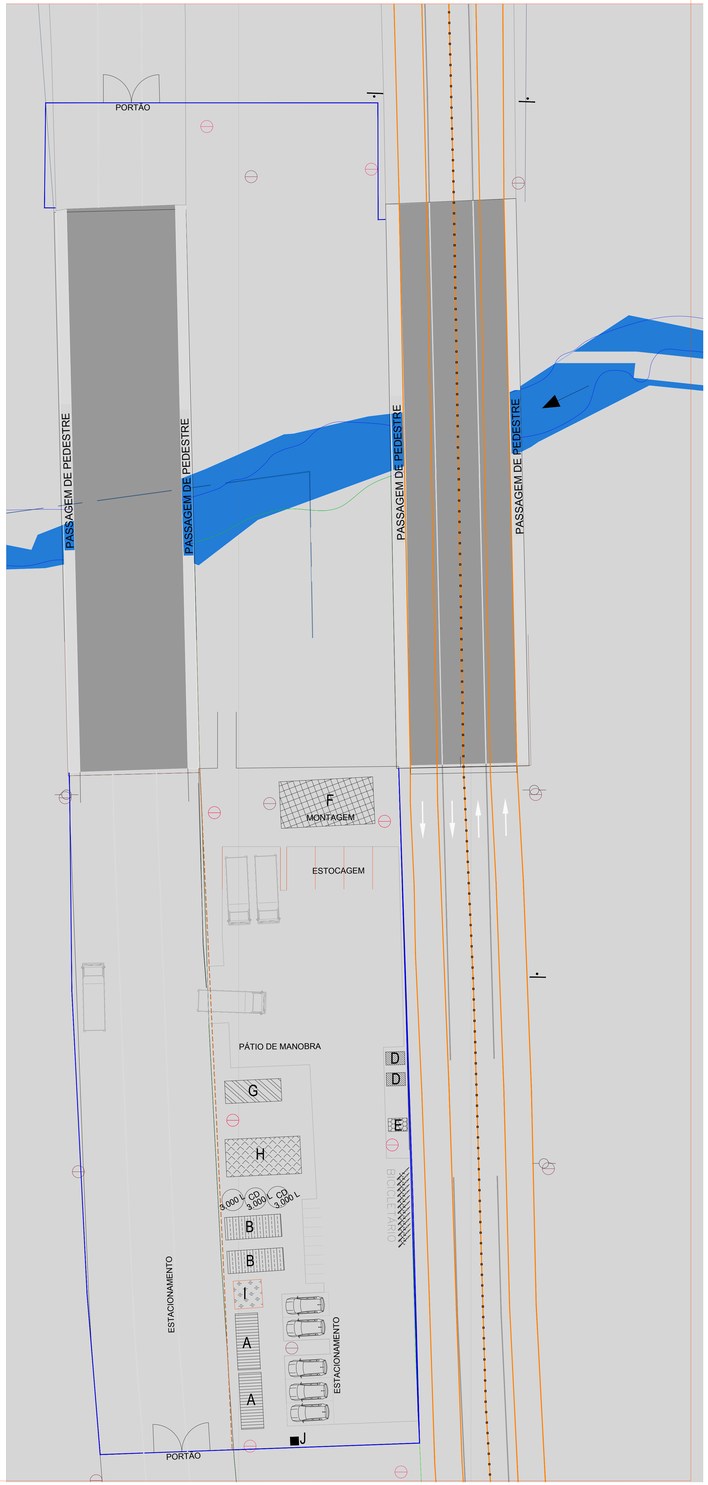

AMPLIAÇÃO - CANTEIRO DE OBRAS FASE 02
Planta Baixa - FASE 01
ESC: 1/200

TABELA DE SINALIZAÇÃO TEMPORÁRIA

REDUZA A VELOCIDADE	PLACA REDUZA A VELOCIDADE LARG (m): 3,20 ALT (m): 1,17 QNT (un): 3 ÁREA (m²): 3,75	
ENTRADA E SAIDA DE CAMINHÕES À 300 M	PLACA ENTRADA E SAÍDA DE CAMINHÕES À 300 M LARG (m): 3,60 ALT (m): 1,60 QNT (un): 2 ÁREA (m²): 5,76	
ENTRADA E SAIDA DE CAMINHÕES	PLACA ENTRADA E SAÍDA DE CAMINHÕES LARG (m): 3,60 ALT (m): 1,20 QNT (un): 4 ÁREA (m²): 4,32	
DESVIO	PLACA DESVIO À DIREITA LARG (m): 2,10 ALT (m): 0,70 QNT (un): 1 ÁREA (m²): 1,47	
6 OBRAS À 500 M	PLACA PRINCIPAL TIPO A - 24 LARG (m): 0,80 ALT (m): 0,80 QNT (un): 2 ÁREA (m²): 0,64	PLACA COMPLEMENTAR OBRAS À 500 M LARG (m): 2,10 ALT (m): 0,83 QNT (un): 2 ÁREA (m²): 1,75
5 OBRAS À 1 KM	PLACA PRINCIPAL TIPO A - 24 LARG (m): 0,80 ALT (m): 0,80 QNT (un): 2 ÁREA (m²): 0,64	PLACA COMPLEMENTAR OBRAS À 1 KM LARG (m): 2,10 ALT (m): 0,83 QNT (un): 2 ÁREA (m²): 1,75
4 FIM DAS OBRAS	PLACA PRINCIPAL TIPO A - 24 LARG (m): 0,80 ALT (m): 0,80 QNT (un): 4 ÁREA (m²): 0,64	PLACA COMPLEMENTAR FIM DAS OBRAS LARG (m): 2,10 ALT (m): 1,14 QNT (un): 4 ÁREA (m²): 2,40
1 DESVIO À 1 KM	PLACA PRINCIPAL TIPO A - 21i LARG 1(m): 0,80 LARG 2(m): 0,80 QNT (un): 2 ÁREA (m²): 0,64	PLACA COMPLEMENTAR DESVIO À 50 M LARG (m): 2,10 ALT (m): 0,83 QNT (un): 1 ÁREA (m²): 1,75
40	PLACA PRINCIPAL TIPO R - 19 LARG (m): 1,00 ALT (m): 1,00 QNT (un): 1 ÁREA (m²): 0,79	

OBS.: PLACAS FABRICADAS EM AÇO GALVANIZADO CHAPA 0,8 MM (#22) COM ACABAMENTO EM VINIL REFLETIVO, FIXADA EM SUPORTE DE MADEIRA COM FUNDAÇÃO EM BLOCO DE CONCRETO.

TACHA – DETALHES

ELEVAÇÃO

CORTE A–A

TACHAS

Definição:
Elementos retrorrefletivos monodirecionais brancos.

Cor do corpo:
Branca, para ordenar fluxos de mesmo sentido.

Cor elemento refletivo:
Branca, para ordenar fluxos de mesmo sentido.

Dimensões:
95 x 95 x 20 mm.

LEGENDA

SÍMBOLO	ITEM	QT.	DESCRIMINAÇÃO
	A	02	MÓDULO ESCRITÓRIO TERMO-ACÚST 6,05 x 2,42 x 2,59 m
	B	02	MÓDULO BANHEIRO/VESTIÁRIO TERM 6m x 2,40m x 2,59m
	C	240,13m fase1 329,96m fase2	TAPUME A SER INSTALADO
	D	02	CONTAINERS PARA ENTULHO
	E	01	GERADOR DE 13 CV - OPCIONAL
	F	50m²	ÁREA DE PRODUÇÃO, MONTAGEM E I SOMENTE COM COBERTURA - 10 X 5
	G	01	CONTAINER 2,40X12m PARA DEPÓSIT
	H	32m²	REFEITÓRIO 8 X 4m - PADRÃO NR-18
	I	01	AMBULATÓRIO 3,00 X 3,00 X 2,50m
	J	01	GUARITA 2X2 - CHAPA DE MADEIRA CO

R03	---	---	---	---
R02	---	---	---	---
R01	---	---	---	---
R00	EMISSÃO INICIAL	31/10/2022	PERCIA	HENRIQUE
REV.	MODIFICAÇÃO	DATA	DESENHISTA	RESPONSÁVEL

SETOR:	TAGUATINGA-DF
ENDEREÇO:	VIA DE LIGAÇÃO ENTRE AS R.A. DE TAGUATINGA E SAMAMBAIA, SETOR L NORTE, NA QNL 1/2
PROPRIETÁRIO:	ADMINISTRAÇÃO REGIONAL DE TAGUATINGA
AUTOR DO PROJETO:	LUIS HENRIQUE VERAS FILHO — RRT/ART: 12502212
RESP. TÉCNICO:	RRT/ART:

PROPRIETÁRIO: ADMINISTRAÇÃO REGIONAL DE TAGUATINGA

AUTORES DO PROJETO: LUIS HENRIQUE VERAS FILHO — CAU/CREA: A39126-3

RESP. TÉCNICO: — CAU/CREA:

RA | OUTROS | RA

NOVACAP

TÍTULO DO PROJETO: PROJETO BÁSICO DO CANTEIRO DE OBRAS
DESTINAÇÃO: OBRA DE ARTE
NOME DO PROJETO: REC. ESTRUTURAL E REABILITAÇÃO DAS PONTES SOBRE O CÓRR. TAGUATINGA
DESCRIÇÃO CONTEÚDO: DISPOSIÇÃO DO CANTEIRO PARA FASES 01 E 02 - DET. PLACAS

Nº DO PROJETO	DATA DE EMISSÃO	ESCALA	NOME ELETRÔNICO DO ARQUIVO
PROJ-DE-027-22	31/10/2022	INDICADA	PROJ-DE-027-22-ARQ-PB-004-GER-STM-R00

SIGLA / NÚMERO / REVISÃO: ARQ 004 REV.00

DIREITOS AUTORAIS RESERVADOS CONFORME LEI Nº. 9.160 DE 19/02/1978