ENTRADA E SAÍDA DE CAMINHÕES A 50 m


ENTRADA E SAÍDA DE CAMINHÕES A 100 m

ENTRADA E SAÍDA DE CAMINHÕES


SAÍDA DE CAMINHÕES

Reforma das placas de sinalização vertical existentes:

- Chapas de aço, espessura de nº 16 galvanizado;
- Parte frontal por películas retrorrefletiva, Tipo I + SI;
- Verso pintado em preto semifosco;

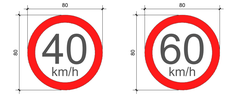




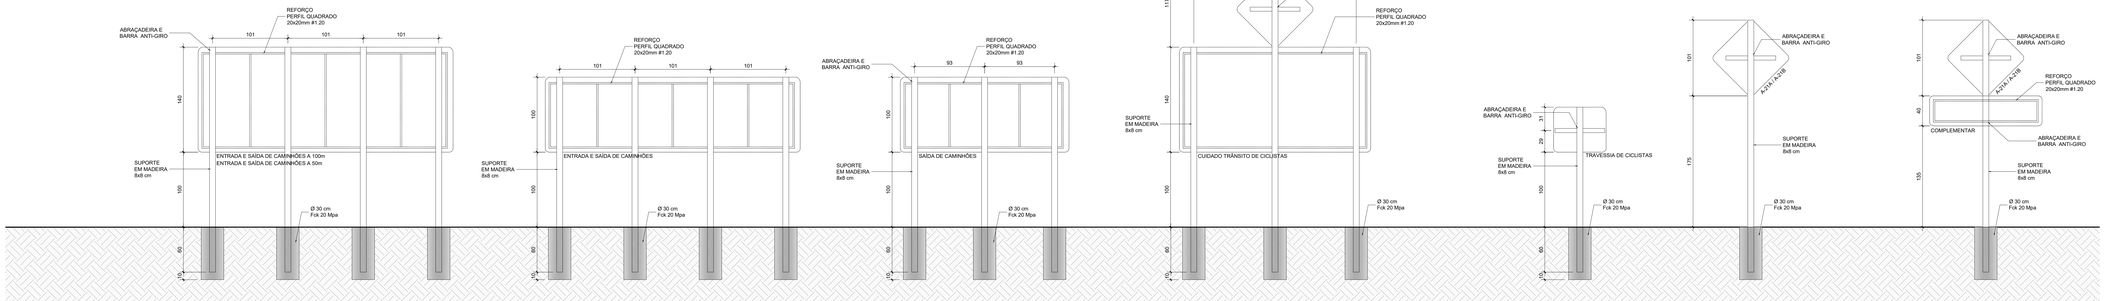

Velocidade	Dimensões (mm)					
	L	a	b	c	d	e
Até 60Km/H	331	800	320	120	20	10
de 60 a 100Km/h	414	1000	400	150	30	20

Velocidade	Dimensões (mm)		
	L	a	R
Até 60Km/h	800	72	32
de 60 a 100Km/h	1000	90	40

Velocidade	Dimensões (mm)	
	Ø	a
Até 60Km/h	800	70
de 60 a 100Km/h	1000	90

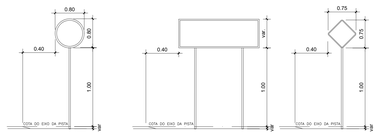


-Comprimento seta


fluxo veicular Mínino 5,00m
Máximo 7,50m


Fluxo pedestre (somente seta siga em frente com a parte da haste suprimida)


Mínimo 2,00m
Máximo 4,00m


- Cor Branca

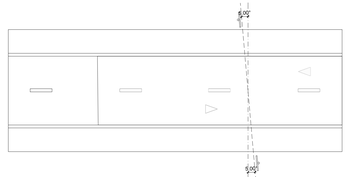


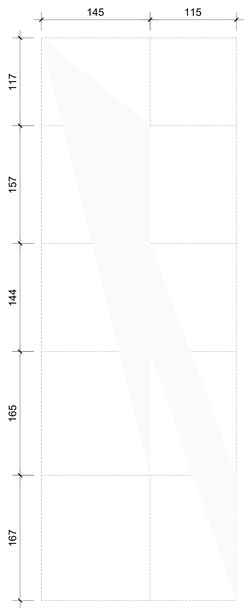

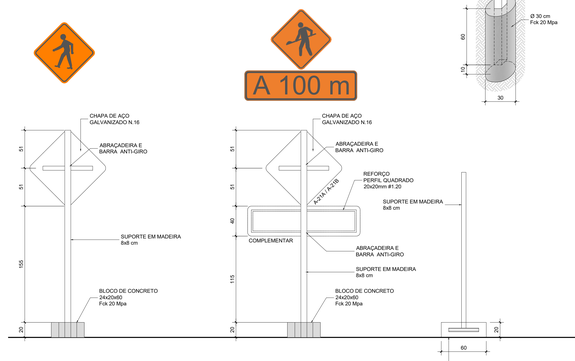

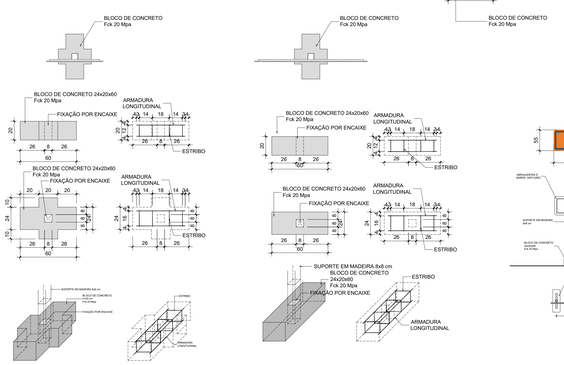

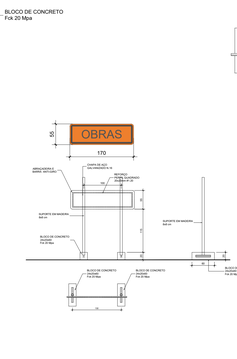

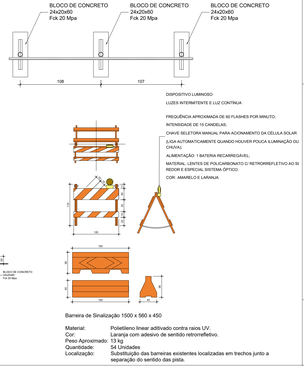

Barreira de Sinalização 1500 x 660 x 450

Material: Polietileno linear aditivado contra raios UV.
Cor: Laranja com adesivo de sentido retorrefletivo.
Peso Aproximado: 13 kg
Quantidade: 54 Unidades
Localização: Substituição das barreiras existentes localizadas em trechos junto a separação do sentido das pista.

REV	MODIFICAÇÃO	DATA	DESENHISTA	RESPONSÁVEL
R03	---	---	---	---
R02	---	---	---	---
R01	---	---	---	---
R00	EMISSÃO INICIAL	31/10/2022	PERCIA	HENRIQUE

SETOR:	TAGUATINGA-DF
ENDEREÇO:	VIA DE LIGAÇÃO ENTRE AS R.A. DE TAGUATINGA E SAMAMBAIA, SETOR L NORTE, NA QNL 1/2
PROPRIETÁRIO:	ADMINISTRAÇÃO REGIONAL DE TAGUATINGA
AUTOR DO PROJETO:	LUIS HENRIQUE VERAS FILHO — RRT/ART: 12502212
RESP. TÉCNICO:	RRT/ART:

PROPRIETÁRIO: ADMINISTRAÇÃO REGIONAL DE TAGUATINGA

AUTORES DO PROJETO: LUIS HENRIQUE VERAS FILHO — CAU/CREA: A39126-3

RESP. TÉCNICO: — CAU/CREA:

RA | OUTROS | RA

TÍTULO DO PROJETO: PROJETO BÁSICO DO CANTEIRO DE OBRAS
DESTINAÇÃO: OBRA DE ARTE
NOME DO PROJETO: REC. ESTRUTURAL E REABILITAÇÃO DAS PONTES SOBRE O CÓRR. TAGUATINGA
SHOPPING/CONTEGO: DETALHES GERAIS SINALIZAÇÃO HORIZONTAL E VERTICAL
ESCALA: TIPO DE ELETRODO DO ARQUIVO:
DATA DE EMISSÃO: 31/10/2022 — INDICADA
Nº DO PROJETO: PROJ-DE-027-22 — PROJ-DE-027-22-ARQ-PB-005-GER-STM-R00
ESCALA / NÚMERO / REVISÃO: ARQ 005 REV.00

NOVACAP

Este desenho foi elaborado e é distribuído apenas como referência e, portanto, não exclui a necessidade do usuário determinar o correto dimensionamento e detalhamento para sua execução. A ABCP não se responsabiliza por erros e omissões, de qualquer natureza, relacionados com o referente desenho, isentando-se da responsabilidade para com o mesmo.

DIREITOS AUTORAIS RESERVADOS CONFORME LEI Nº. 9.160 DE 19/02/1978

A0 - 1189 x 841mm